



FOTO 1-vista dalla SP 333 Verso il sottocampo "Castelluccio"



FOTO 2 - vista dalla SP 296 (Via Roveto) verso "Castelluccio"



FOTO 3 - vista dalla SP 296 (Via Roveto) verso "Tronara Piccolo"



FOTO 4 - vista da SP258-I verso "Castelluccio"



FOTO 5 - vista da SP255 verso "Castelluccio"



FOTO 6 - vista da SP258-I verso "Tronara Piccolo"



FOTO 7- vista da SP 190 verso "Tronara Piccolo"



FOTO 8 - vista da SP258-I verso "Tronara Grande"



FOTO 9 - vista da SP258-I verso "Tronara Piccolo"

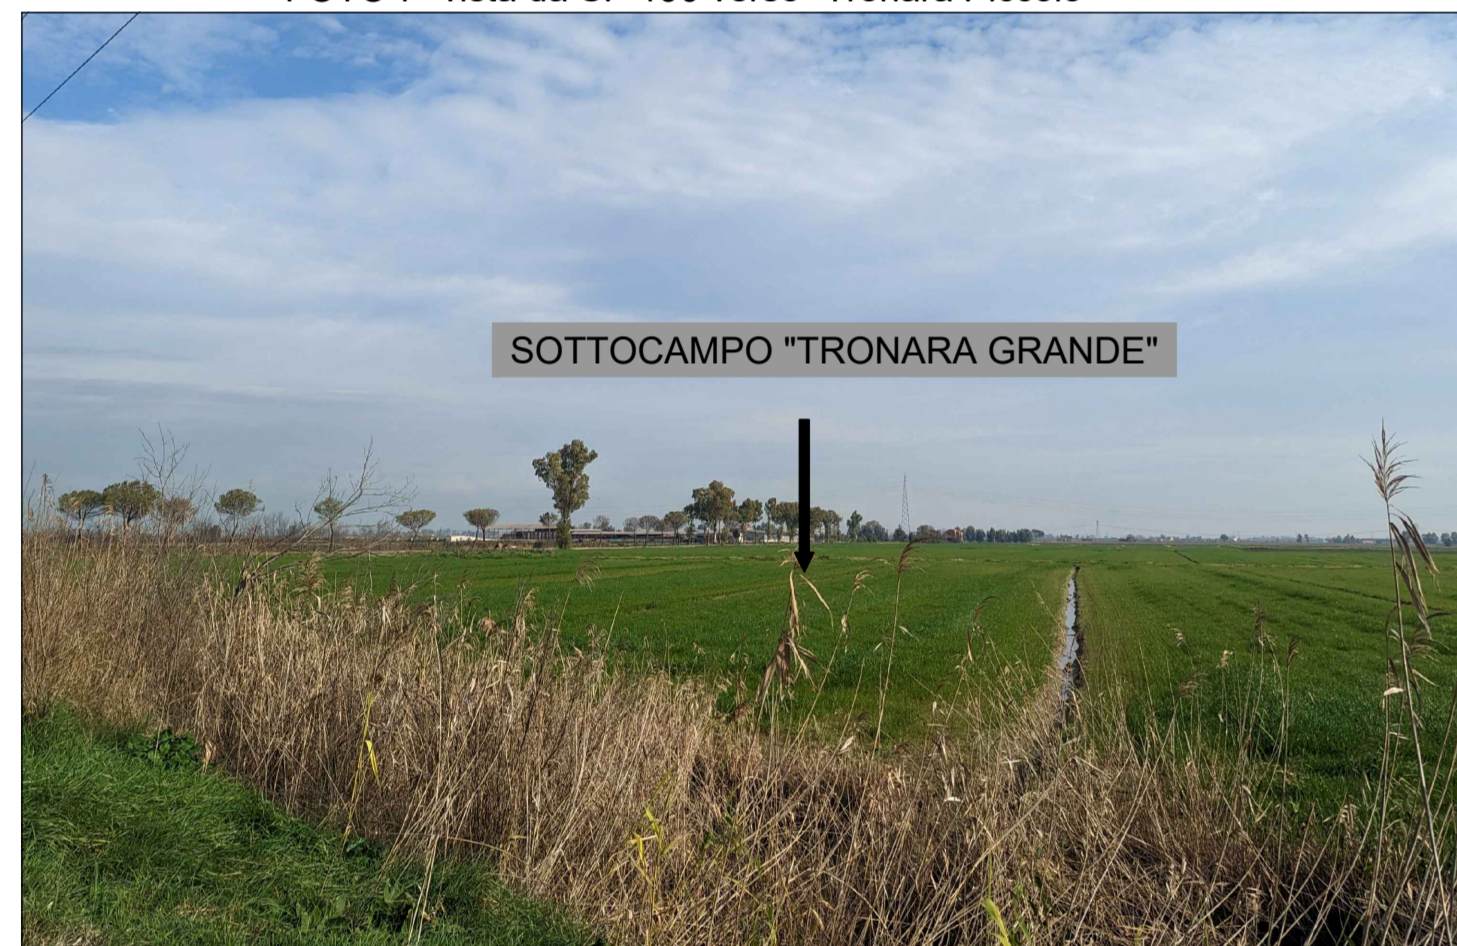


FOTO 10-vista da SP258-I verso "Tronara Grande"



FOTO 11 - vista da SP258-I verso "Tronara Piccolo"



FOTO 12 -Verso "Tronara Piccolo"



FOTO 13- vista da SP296 (Via Roveto) verso "Castelluccio"

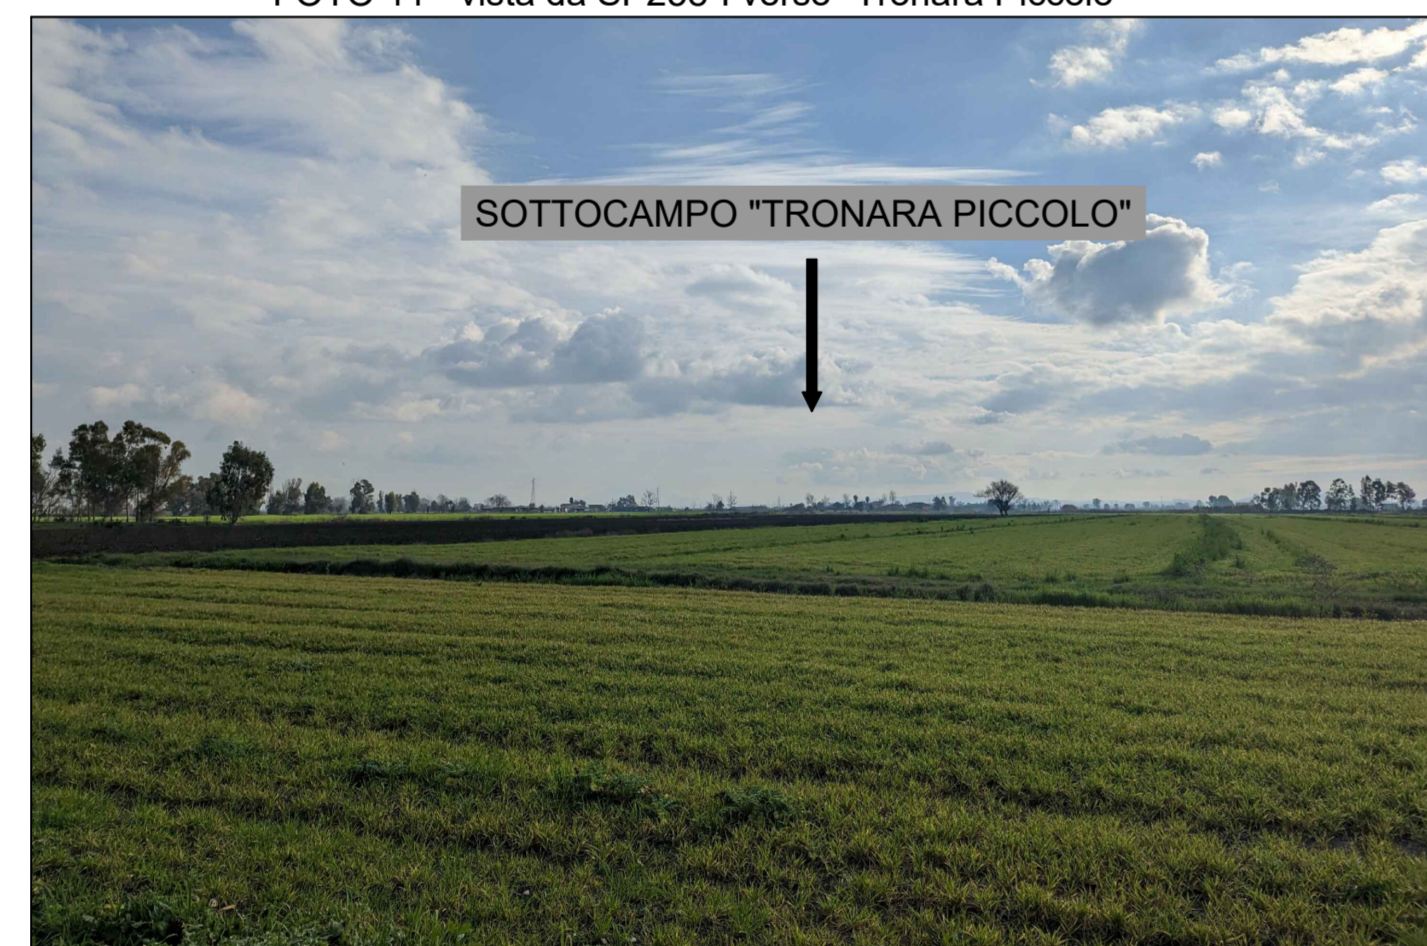


FOTO 14 - vista da SP296 (Via Roveto) verso "Tronara Piccolo"

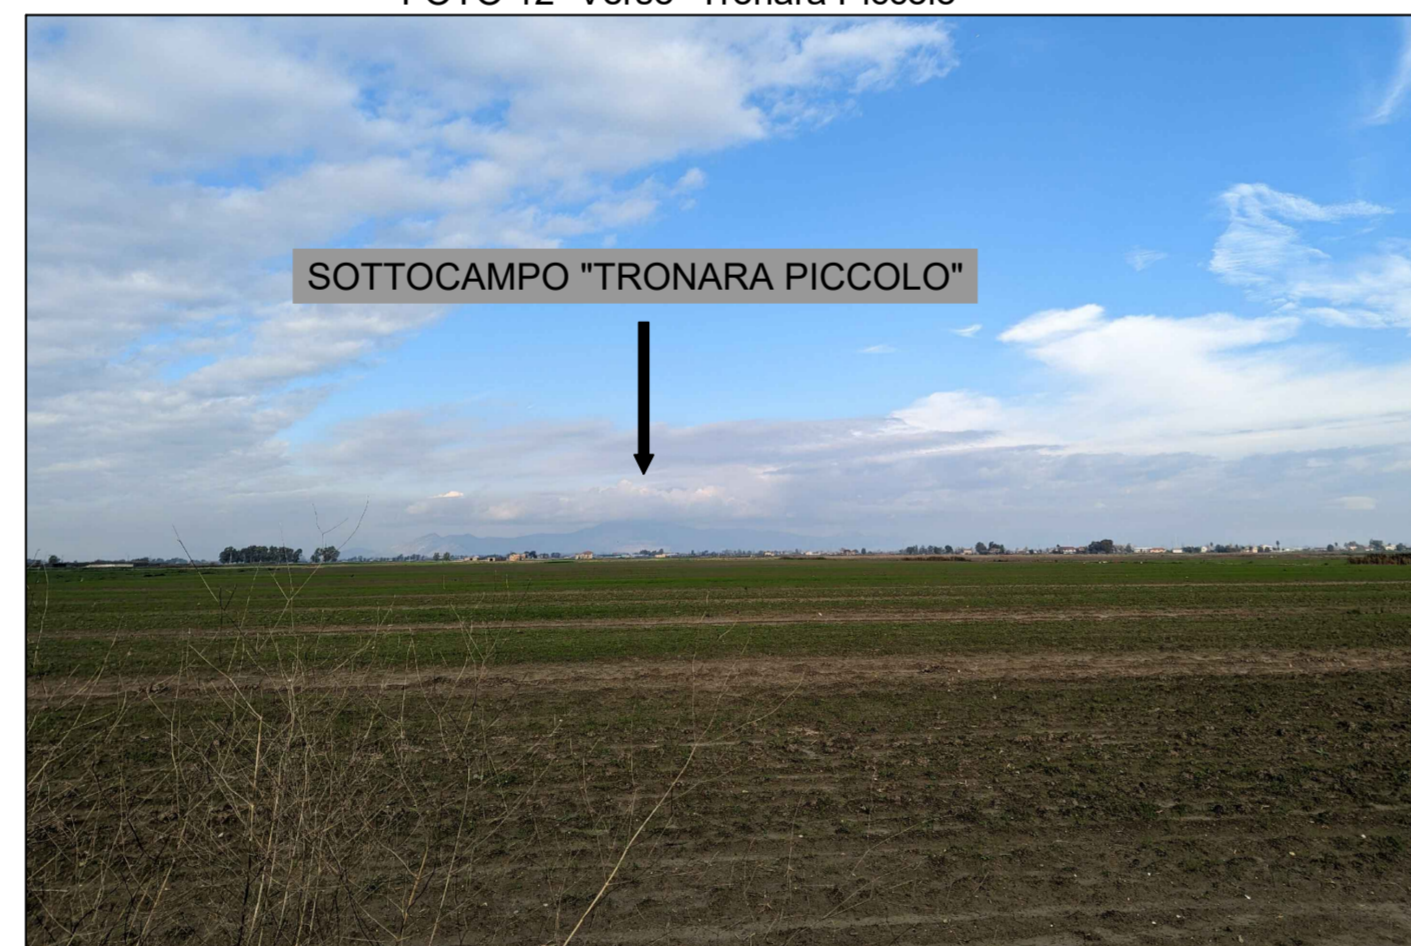


FOTO 15-Verso "Tronara Piccolo"



FOTO 16-Verso "Tronara Grande"



FOTO 17-Verso "Tronara Grande"



FOTO 18-Verso "Tronara Grande"

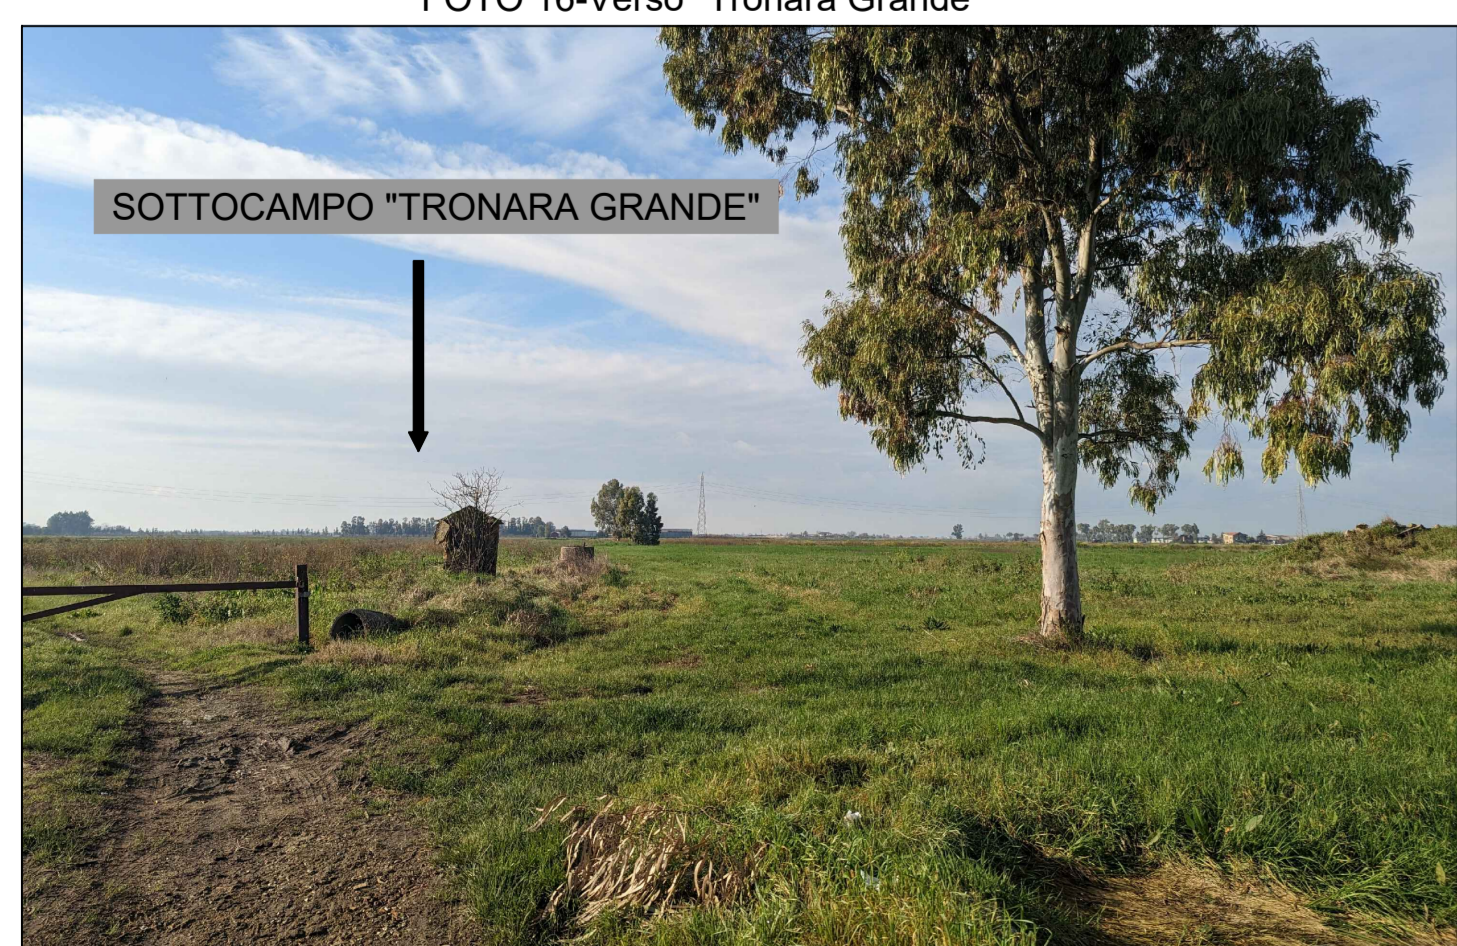


FOTO 19-Verso "Tronara Grande"



FOTO 20 - Verso "Tronara Grande"



FOTO 21 - Verso "Tronara Piccolo"



LEGENDA	
	Campo fotovoltaico "La Fossa"
	SE Cannello 380
	Cavidotto interrato MT
	Coni ottici



REGIONE CAMPANIA  
 PROVINCIA DI CASERTA  
 COMUNE DI CANCELLO ED ARNONE

PROGETTO PER LA REALIZZAZIONE DI UN IMPIANTO FOTOVOLTAICO DENOMINATO "LA FOSSA" DELLA POTENZA DI 43.410 kWp - 40.000 KVA

STARENERGIA

RILIEVO FOTOGRAFICO		
PROGETTISTI	PROPONENTE	SCALA
	Novo Energia s.r.l. sede legale Via F. Giordani n. 42 00122 Napoli Tel: +39 081 000 7743 Fax: +39 081 000 7875 C.F. n° 0194-0908841219 PEC: <a href="mailto:comune@caserta.it">comune@caserta.it</a>	1:10.000 TAVOLA TDA-23
Redatto da: Dott.ssa Arianna Pilato		Revisionato da: Arch. Pasquale Carbone
Rev. 00		Approvato da: Ing. Roberto Caldara
Data: 03/01/2023	Note: Richiesta integrazioni prot. 0156075 del 16/12/2022	