






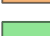





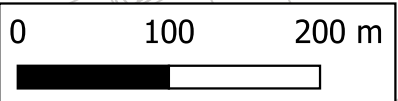
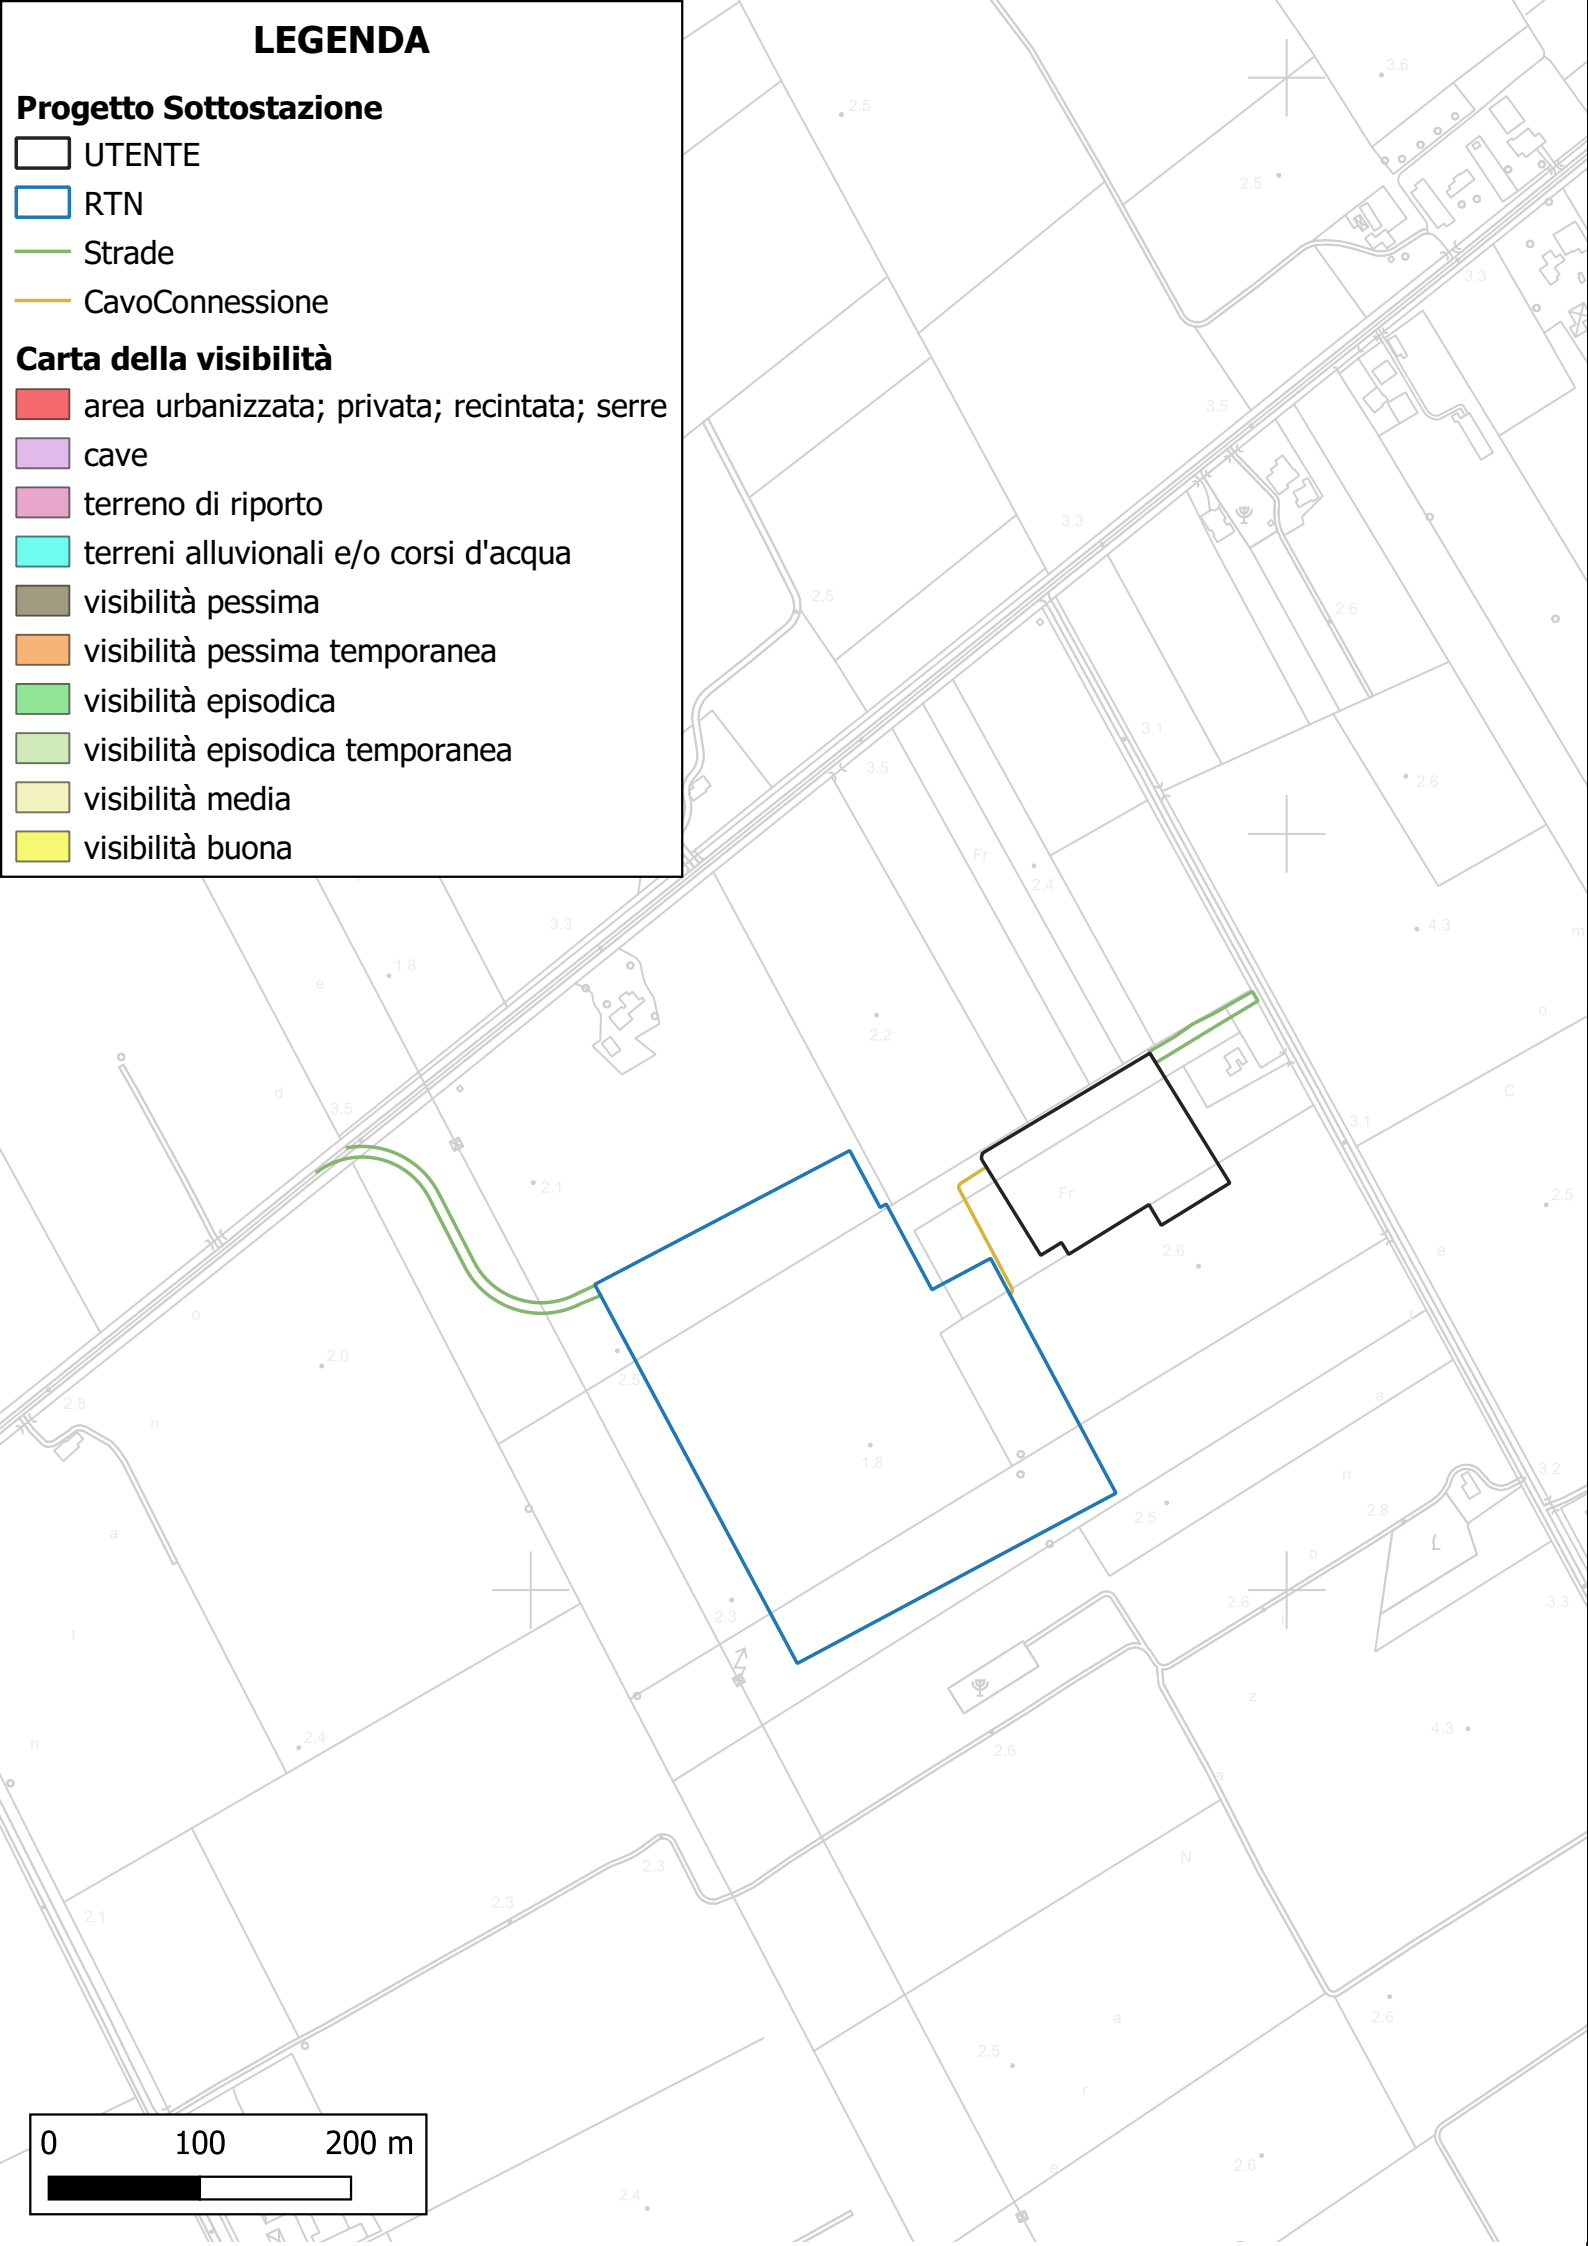
LEGENDA

Progetto Sottostazione

-  UTENTE
-  RTN
-  Strade
-  CavoConnessione

Carta della visibilità

-  area urbanizzata; privata; recintata; serre
-  cave
-  terreno di riporto
-  terreni alluvionali e/o corsi d'acqua
-  visibilità pessima
-  visibilità pessima temporanea
-  visibilità episodica
-  visibilità episodica temporanea
-  visibilità media
-  visibilità buona





REGIONE CAMPANIA
PROVINCIA DI CASERTA
COMUNE DI CANCELLO ED ARNONE



PROGETTO PER LA REALIZZAZIONE DELL'OPERA DI CONNESSIONE DI UTENZA E DI RETE (RTN) DENOMINATA "CANCELLO 380" A SERVIZIO DEGLI IMPIANTI FOTOVOLTAICI



StarEnergia srl
 sede legale Via Francesco Giordani n. 42
 800122 Napoli P.IVA 05769401216 PEC: starenergia@pec.it

CARTA DELLA VISIBILITÀ

PROGETTISTI	PROPONENTE	SCALA
<p>dott.ssa Margherita DI NIOLA via della Torre n.31 - Giugliano in Campania (NA) 80014 P.IVA 08952391210 Iscrizione Elenco MIBACT n.3170 mail: margherita.diniola@gmail.com PEC: margherita.diniola@pec.it Tel.+39 346 9682206</p>	<p>CAMPANIA SOLARE s.r.l. sede legale Via F. Giordani n. 42 80122 Napoli Tel.+39 081 060 7743 Fax +39 081 060 7876 Rea - NA1051228 – C.F. e P.IVA 09700581219 mail: campaniasolare@starenergia.com PEC: campaniasolare@pecditta.com Cod. Univoco 5RUO82D</p>	<p>1:5000</p>
		<p>TAVOLA</p>
		<p>TDS-10- ALL. 02</p>

Redazione e coordinamento: ing. Roberto Caldara		
Rev: 00	Data: 22/11/2022	Note :