


LEGENDA

Progetto Sottostazione

- UTENTE
- RTN
- Strade
- CavoConnessione

Carta dell'uso del suolo

- arato
- coltivato
- incolto
- frutteto
- boschi o rovi
- area urbanizzata
- area inaccessibile

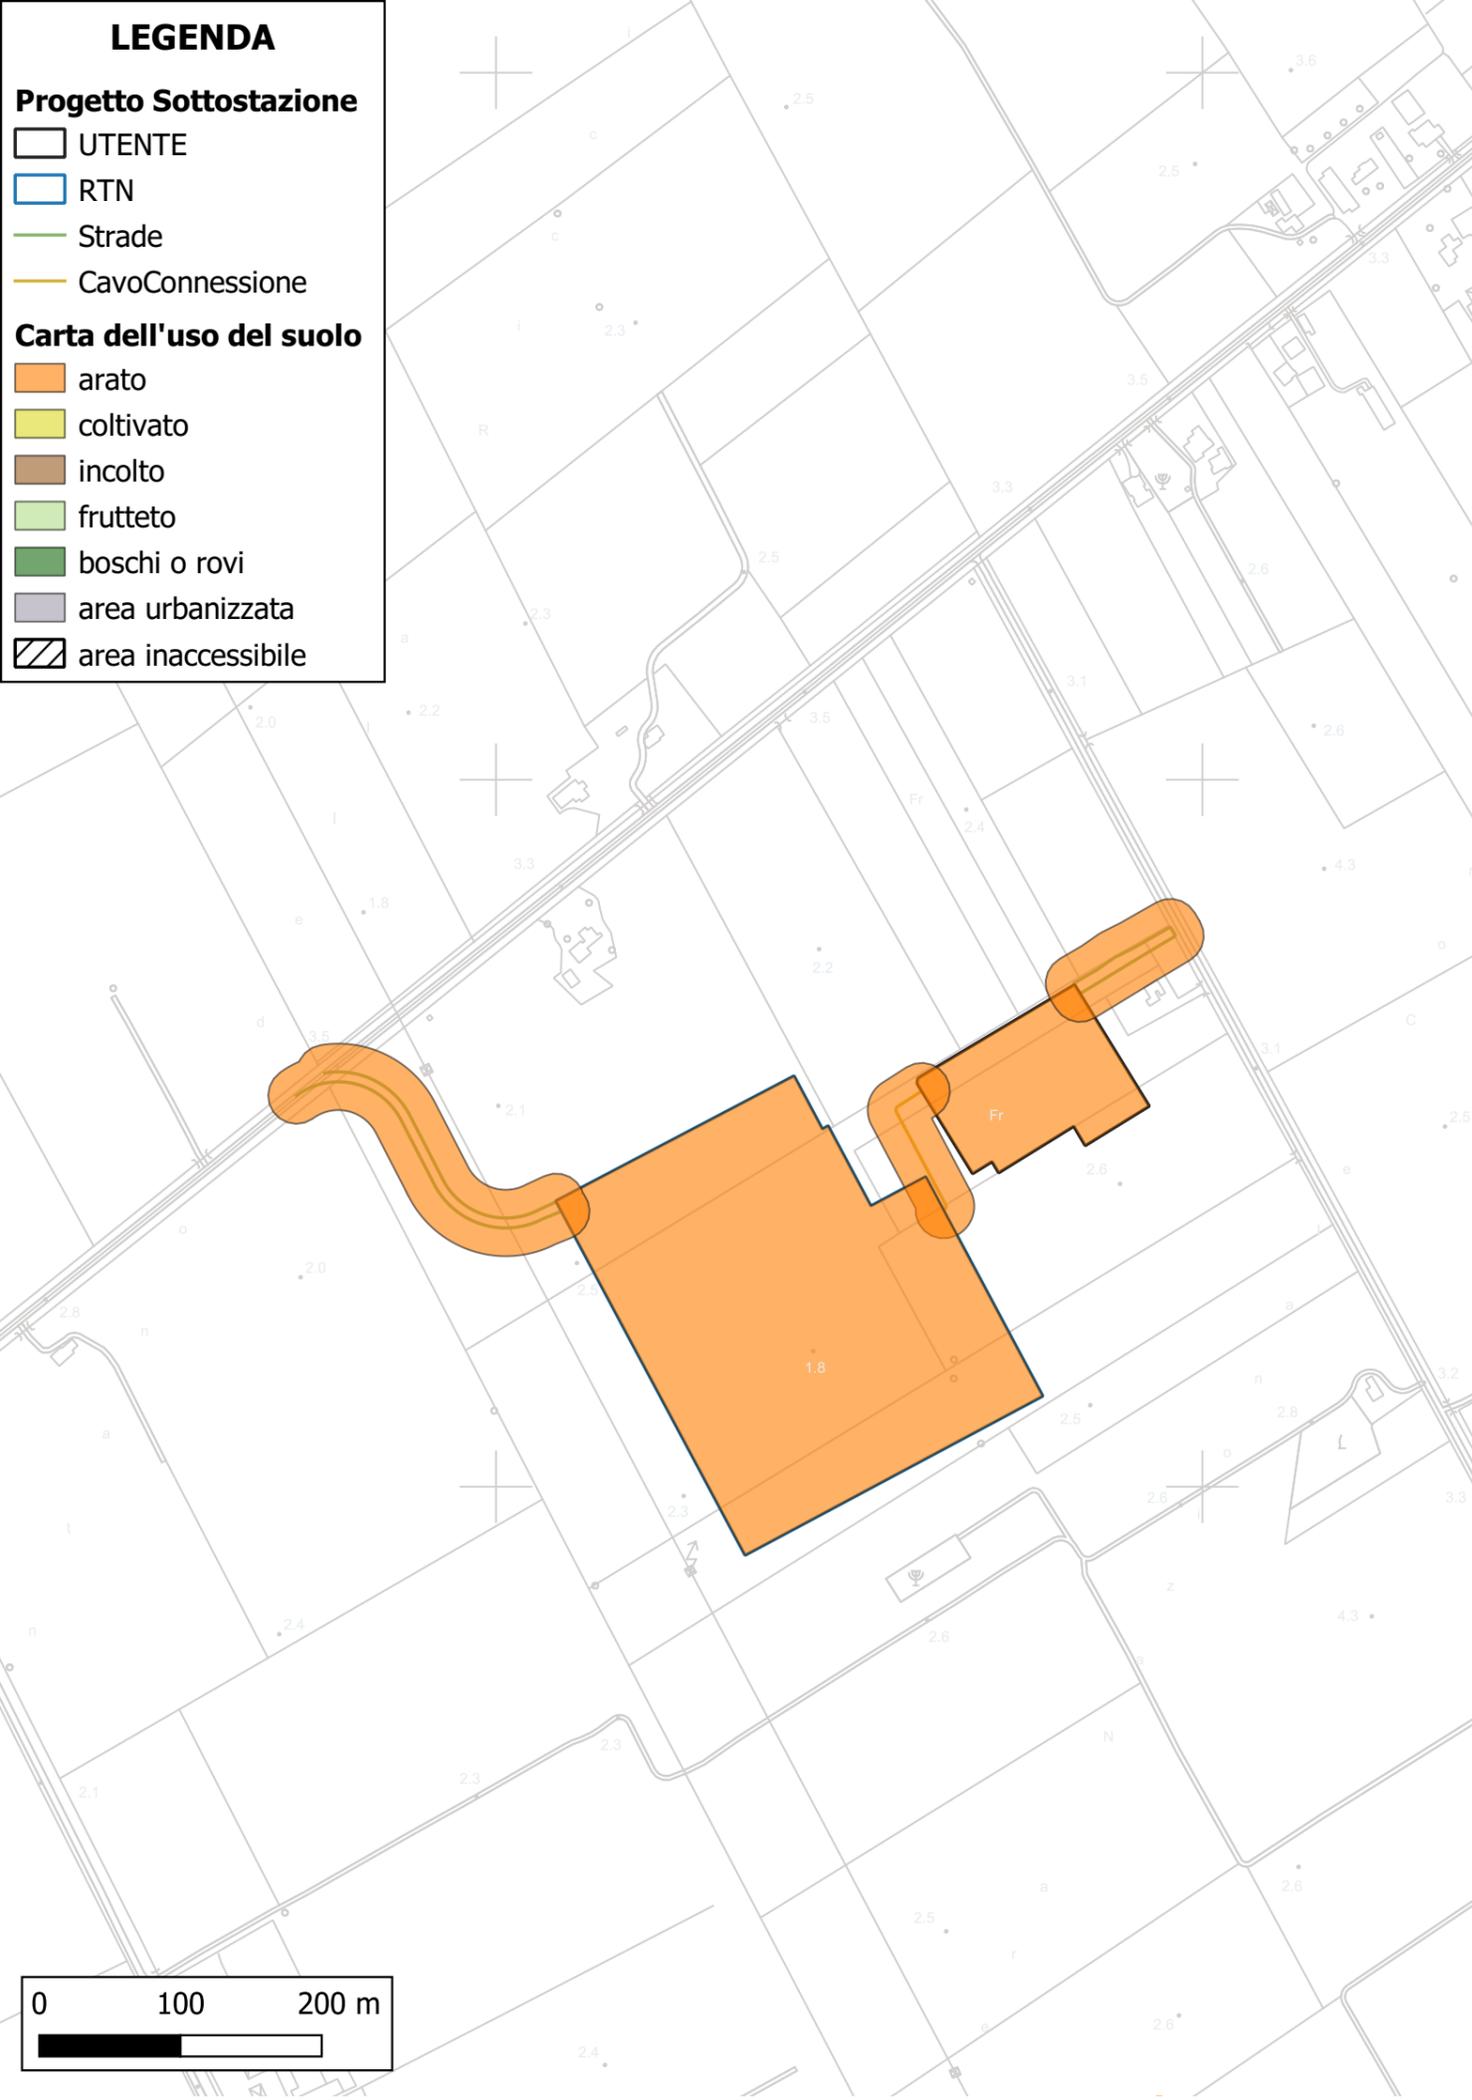

REGIONE CAMPANIA
PROVINCIA DI CASERTA
COMUNE DI CANCELLO ED ARNONE



PROGETTO PER LA REALIZZAZIONE DELL'OPERA DI CONNESSIONE DI UTENZA E DI RETE (RTN) DENOMINATA "CANCELLO 380" A SERVIZIO DEGLI IMPIANTI FOTOVOLTAICI



StarEnergia srl
sede legale Via Francesco Giordani n. 42
800122 Napoli P.IVA 05769401216 PEC: starenergia@pec.it

CARTA DELL'USO DEL SUOLO

PROGETTISTI	PROPONENTE	SCALA
<p>dott.ssa Margherita DI NIOLA via della Torre n.31 - Giugliano in Campania (NA) 80014 P.IVA 08952391210 Iscrizione Elenco MIBACT n.3170 mail: margherita.diniola@gmail.com PEC: margherita.diniola@pec.it Tel.+39 346 9682206</p>	<p>CAMPANIA SOLARE s.r.l. sede legale Via F. Giordani n. 42 80122 Napoli Tel.+39 081 060 7743 Fax +39 081 060 7876 Rea - NA1051228 - C.F. e P.IVA 09700581219 mail: campaniasolare@starenergia.com PEC: campaniasolare@pecditta.com Cod. Univoco 5RUO82D</p>	1:5000
		TAVOLA
		TDS-10- ALL. 03

Redazione e coordinamento: ing. Roberto Caldara

Rev: 00	Data: 22/11/2022	Note :

