
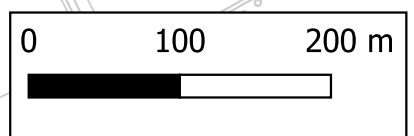


# LEGENDA

## Progetto Sottostazione

- UTENTE
- RTN
- Strade
- CavoConnessione
- Coni ottici doc. fotografica
- Coni ottici doc. fotografica

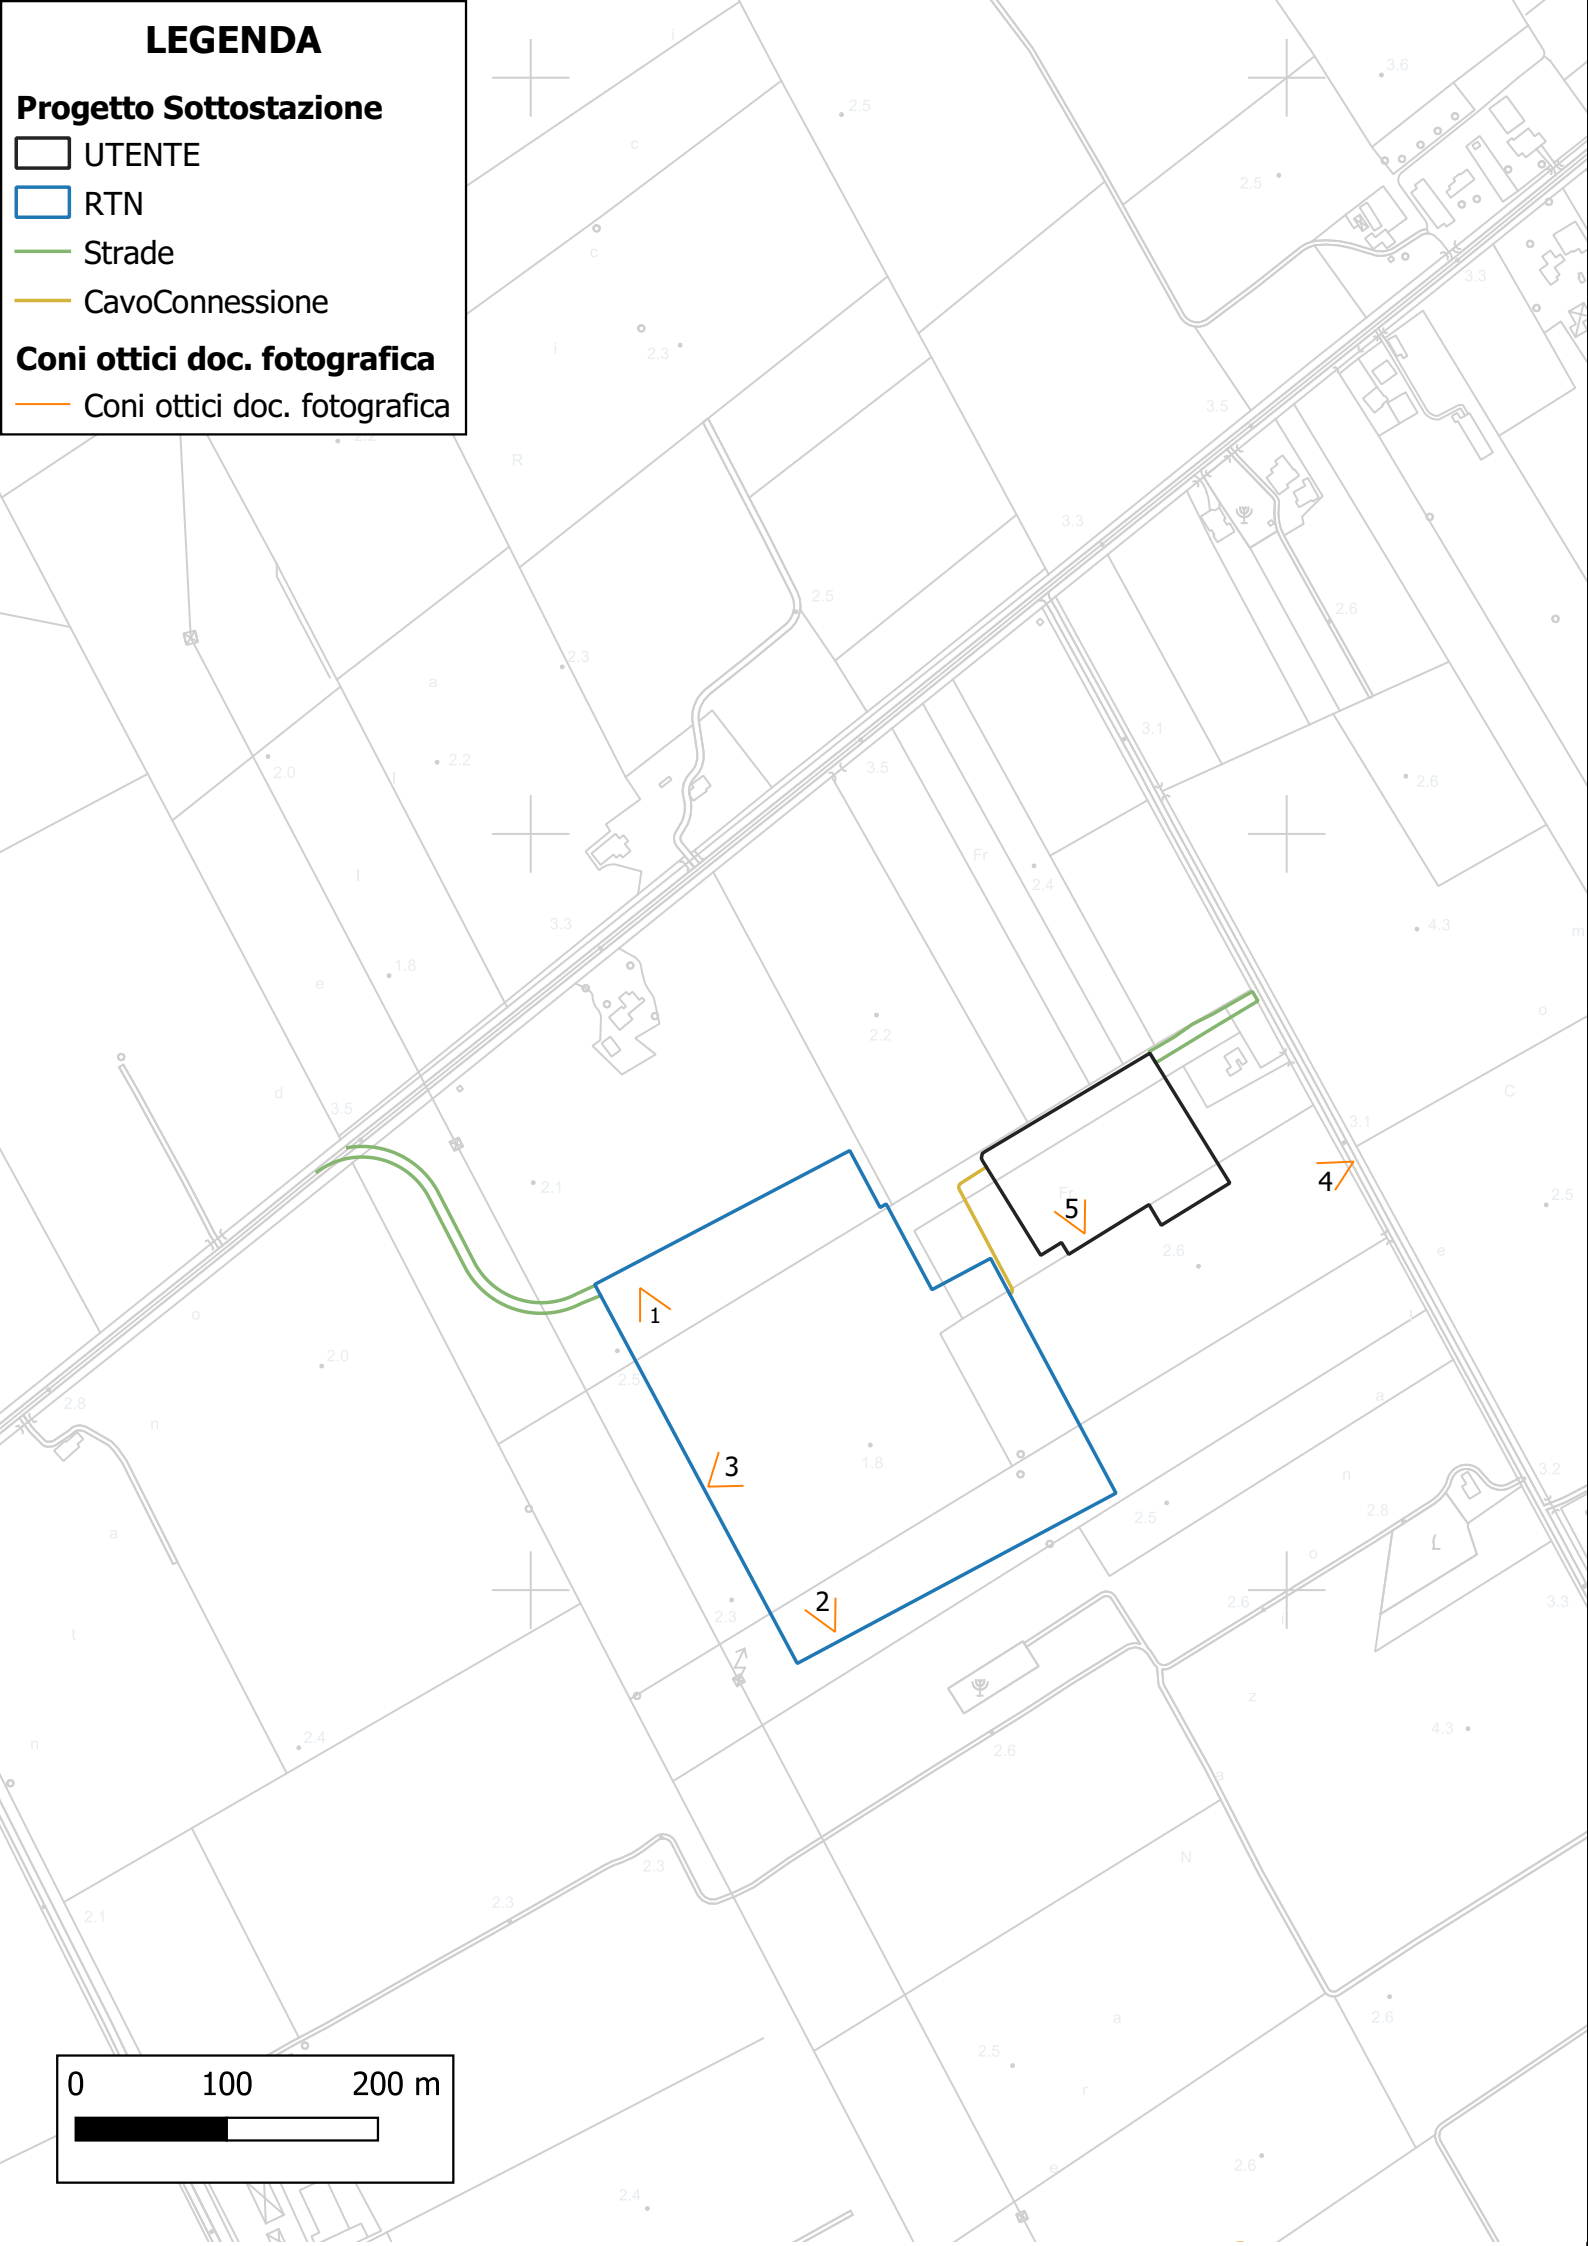

 **REGIONE CAMPANIA**  
**PROVINCIA DI CASERTA**  
**COMUNE DI CANCELLO ED ARNONE** 

**PROGETTO PER LA REALIZZAZIONE DELL'OPERA DI CONNESSIONE DI UTENZA E DI RETE (RTN) DENOMINATA "CANCELLO 380" A SERVIZIO DEGLI IMPIANTI FOTOVOLTAICI**

 **STARENERGIA**

StarEnergia srl  
sede legale Via Francesco Giordani n. 42  
800122 Napoli P.IVA 05769401216 PEC: [starenergia@pec.it](mailto:starenergia@pec.it)

## CARTA DEI CONI OTTICI RELATIVI ALLA DOCUMENTAZIONE FOTOGRAFICA

PROGETTISTI	PROPONENTE	SCALA
<p>dott.ssa Margherita DI NIOLA via della Torre n.31 - Giugliano in Campania (NA) 80014 P.IVA 08952391210 Iscrizione Elenco MIBACT n.3170 mail: <a href="mailto:margherita.diniola@gmail.com">margherita.diniola@gmail.com</a> PEC: <a href="mailto:margherita.diniola@pec.it">margherita.diniola@pec.it</a> Tel.+39 346 9682206</p>	<p>CAMPANIA SOLARE s.r.l. sede legale Via F. Giordani n. 42 80122 Napoli Tel.+39 081 060 7743 Fax +39 081 060 7876 Rea - NA1051228 - C.F. e P.IVA 09700581219 mail: <a href="mailto:campaniasolare@starenergia.com">campaniasolare@starenergia.com</a> PEC: <a href="mailto:campaniasolare@pecditta.com">campaniasolare@pecditta.com</a> Cod. Univoco 5RUO82D</p>	1:5000
		TAVOLA
		TDS-10- ALL. 04

Redazione e coordinamento: ing. Roberto Caldara

Rev: 00	Data: 22/11/2022	Note :