



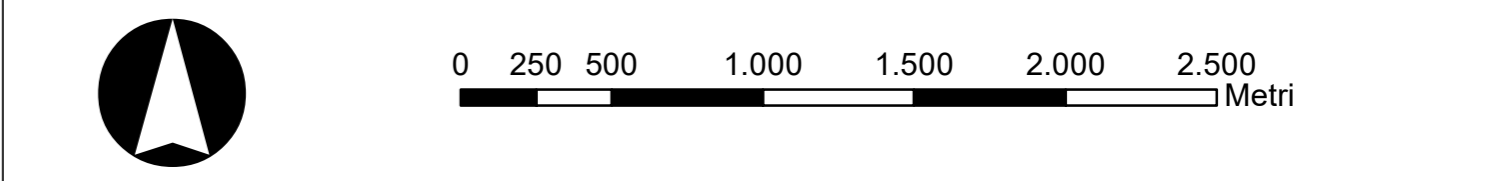

LEGENDA

- Aerogeneratore
- Area spazzata
- + Cabina di raccolta
- Cavidotto MT esterno
- Cavidotto MT interno
- Pista da adeguare
- Pista da creare
- Pista idonea
- Sottostazione Elettrica

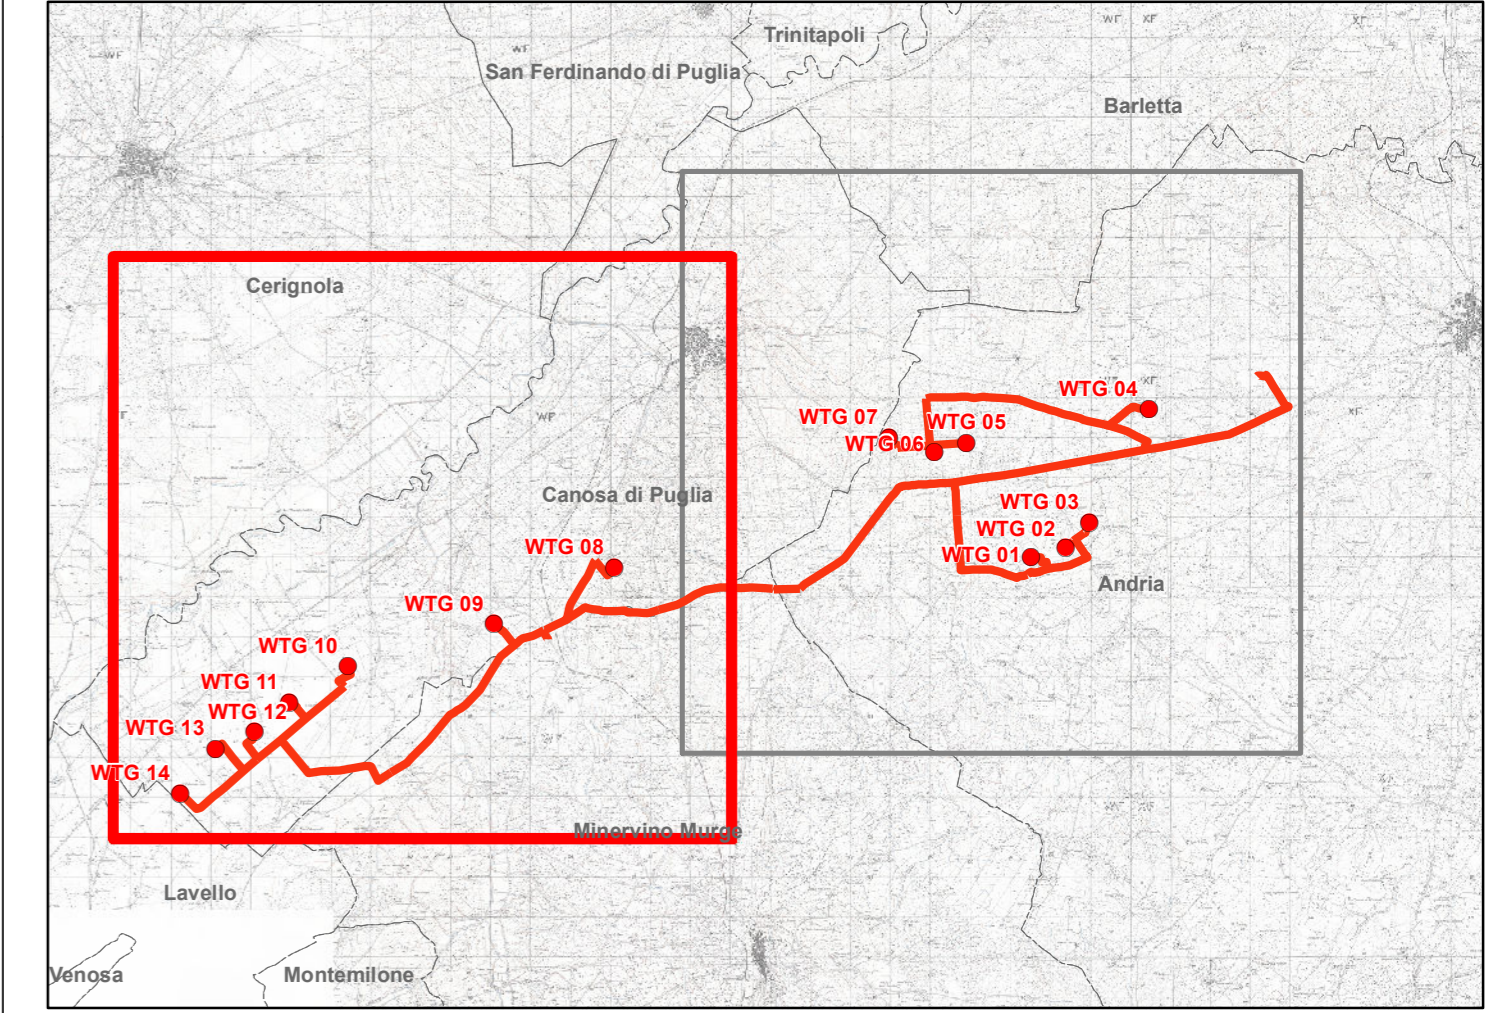

REGIONE PUGLIA

Provincia di BAT (Barletta-Andria-Trani)

CANOSA DI PUGLIA E ANDRIA

OGGETTO PROGETTO PER LA REALIZZAZIONE DI UN IMPIANTO EOLICO NEL COMUNE DI CANOSA DI PUGLIA E ANDRIA IN LOCALITA' POSTA PIANA E RIVERA

COMMITTENTE **Q-ENERGY RENEWABLES 2 S.r.l.**
 Via Vitor Pisani, 8/a - 20124 Milano (MI)
 PEC: q-energyrenewables2srl@legalmail.it
 P.IVA: 12490070963

Code Comessa PHEEDRA: 22_05_EO_CNS

PHEEDRA S.r.l. Via Lago di Nemi, 90
74121 - Taranto
Tel. 099.7722302 - Fax 099.9870285
e-mail: info@pheedra.it - web: www.pheedra.it

PROGETTAZIONE Direttore Tecnico: **Dott. Ing. Angelo Micolucci**

ORDINE INGEGNERI PROVINCIA TARANTO


Sezione A

Dott. Ing. **MICOLUCCI Angelo** Settore: **Civile Ambientale Industriale Informazione**
 n° 1851

1	Novembre 2022	PRIMA EMISSIONE	MS	AM	VS
REV	DATA	ATTIVITA'	REDATTO	VERIFICATO	APPROVATO



OGGETTO DELL'ELABORATO INQUADRAMENTO SU ORTOFOTO

FORMATO	SCALA	CODICE DOCUMENTO	NOME FILE	FOGLI
A1	1:25.000	CNS CIV TAV 005 01	CNS-CIV-TAV-005_01	1 di 2

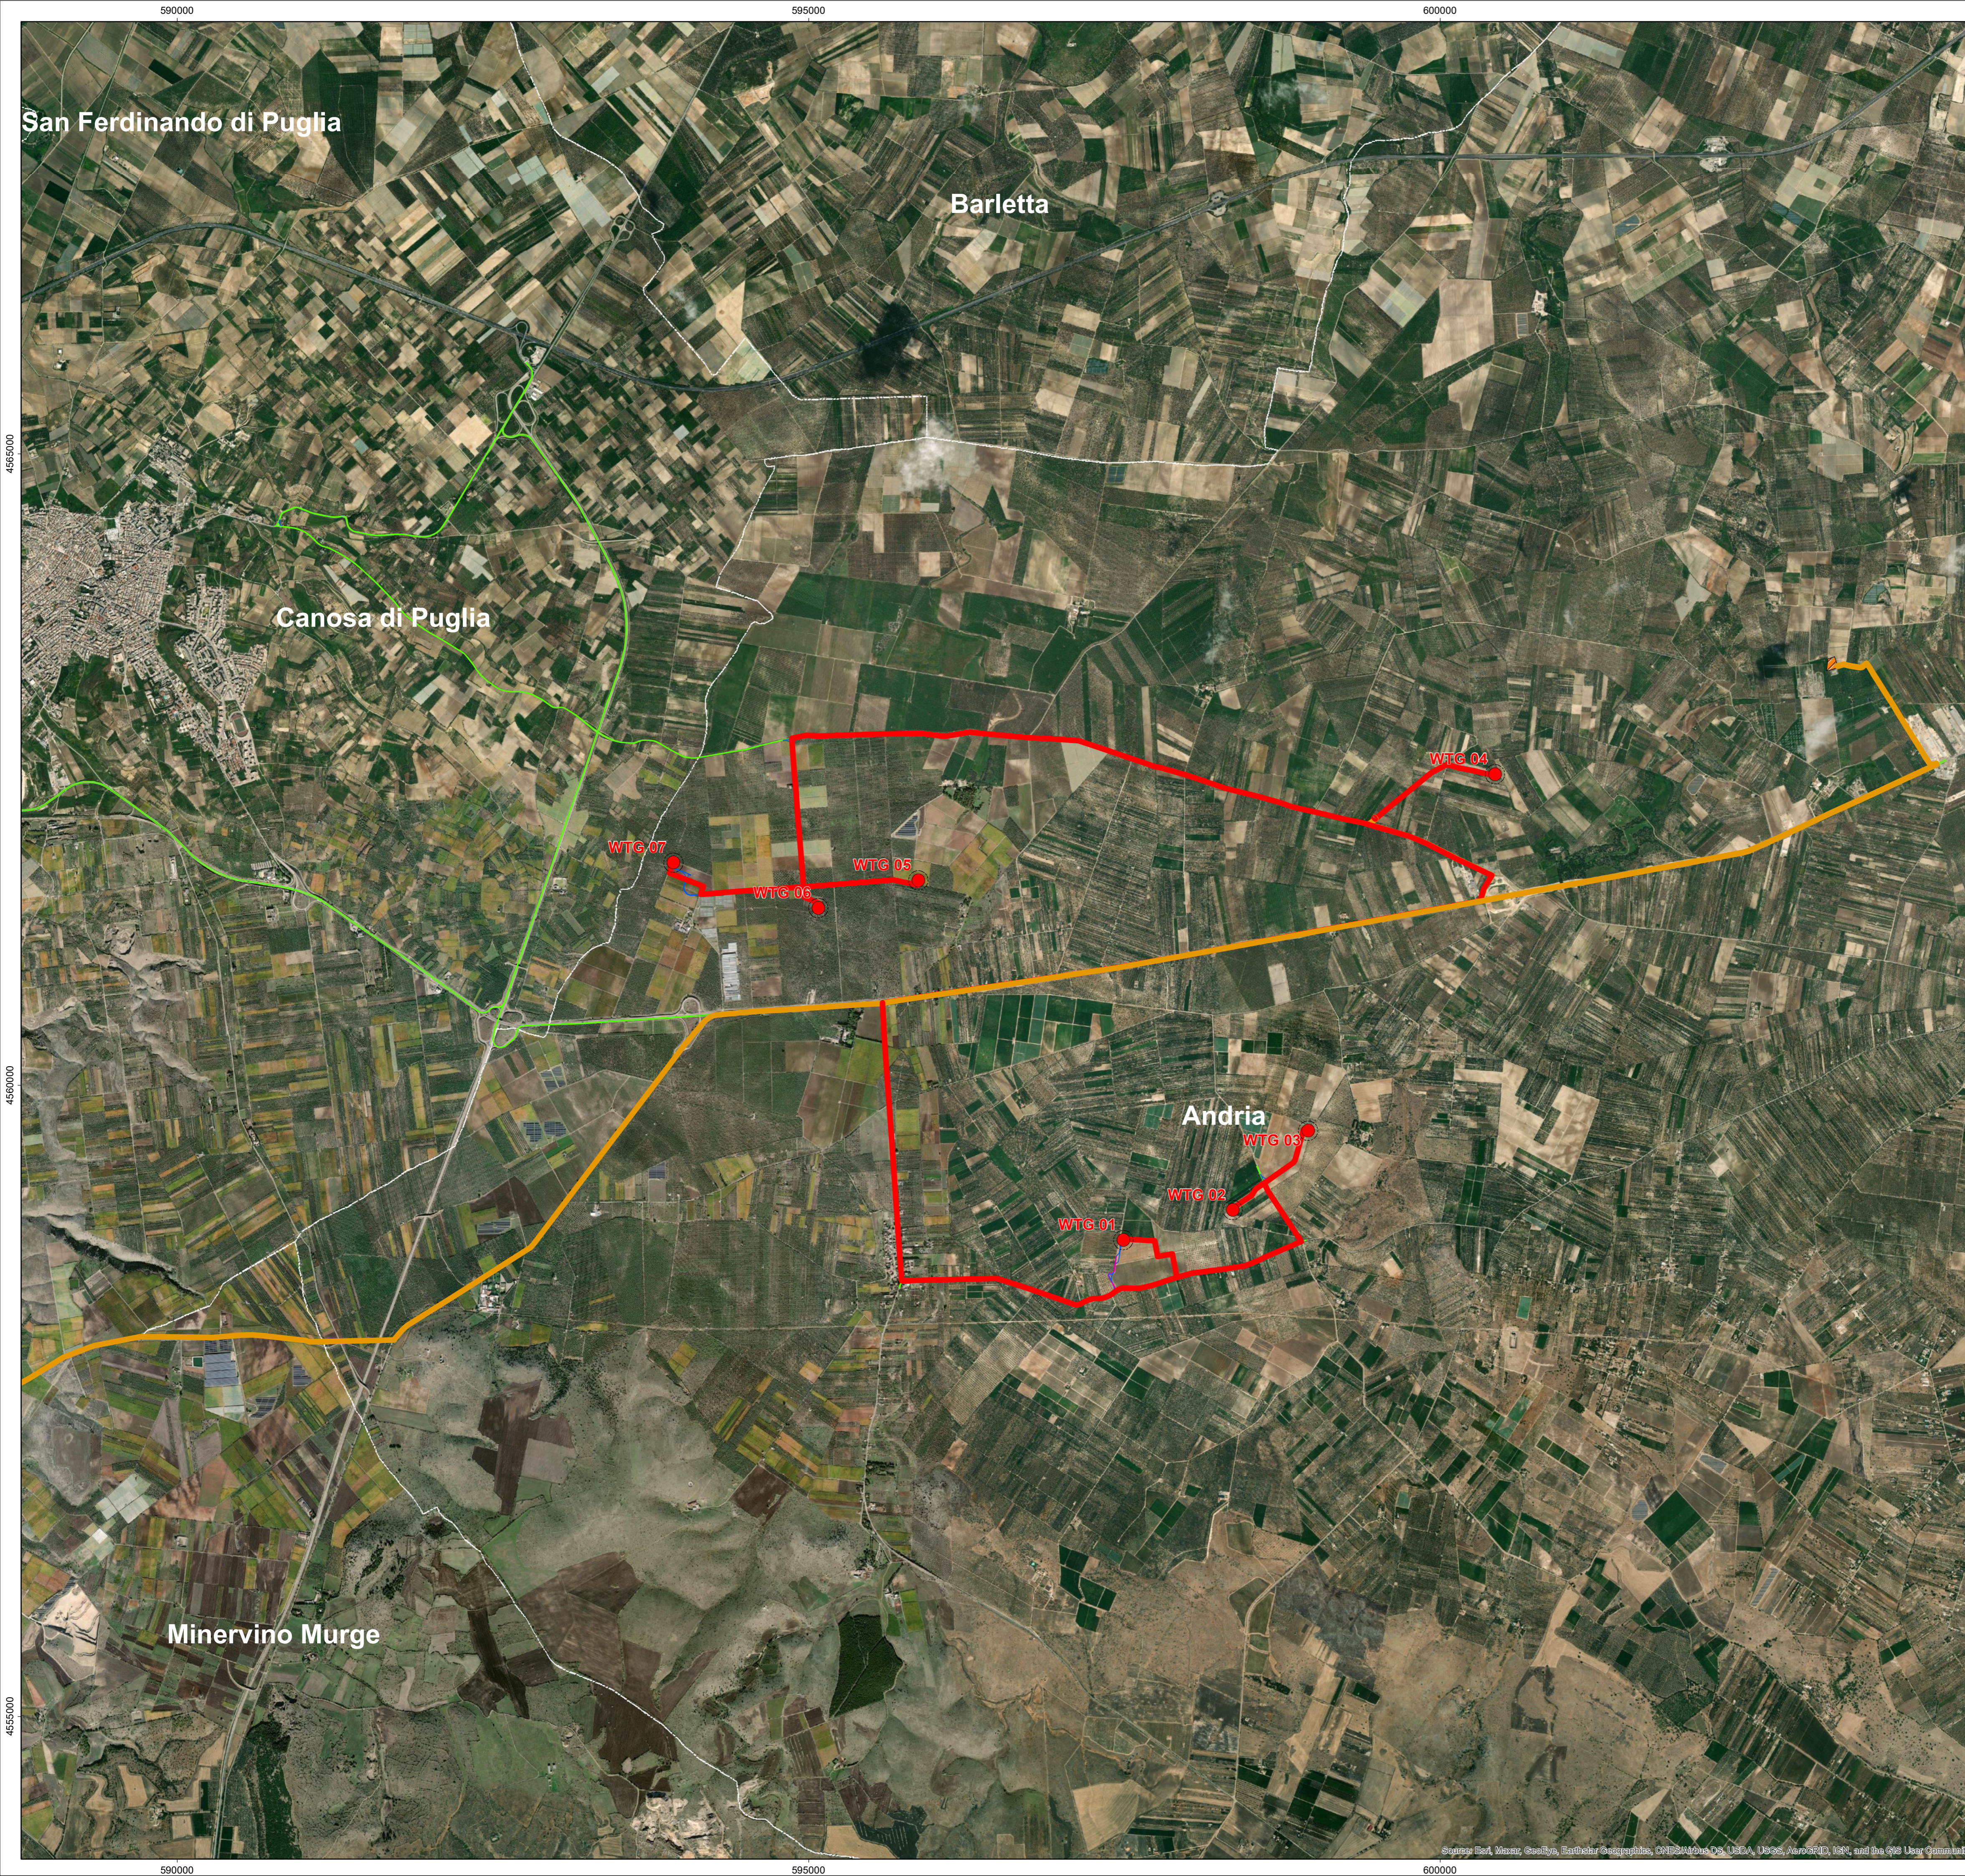

LEGENDA

- Aerogeneratore
 - Area spazzata
 - + Cabina di raccolta
 - Cavidotto MT esterno
 - Cavidotto MT interno
- Viabilità di accesso all'impianto**
- Pista da adeguare
 - Pista da creare
 - Pista idonea
 - Sottostazione Elettrica

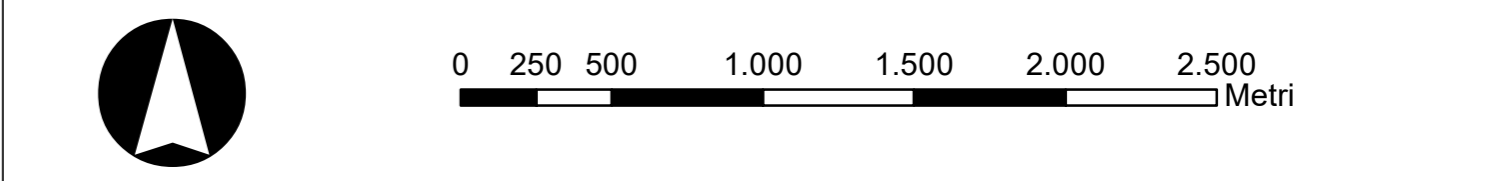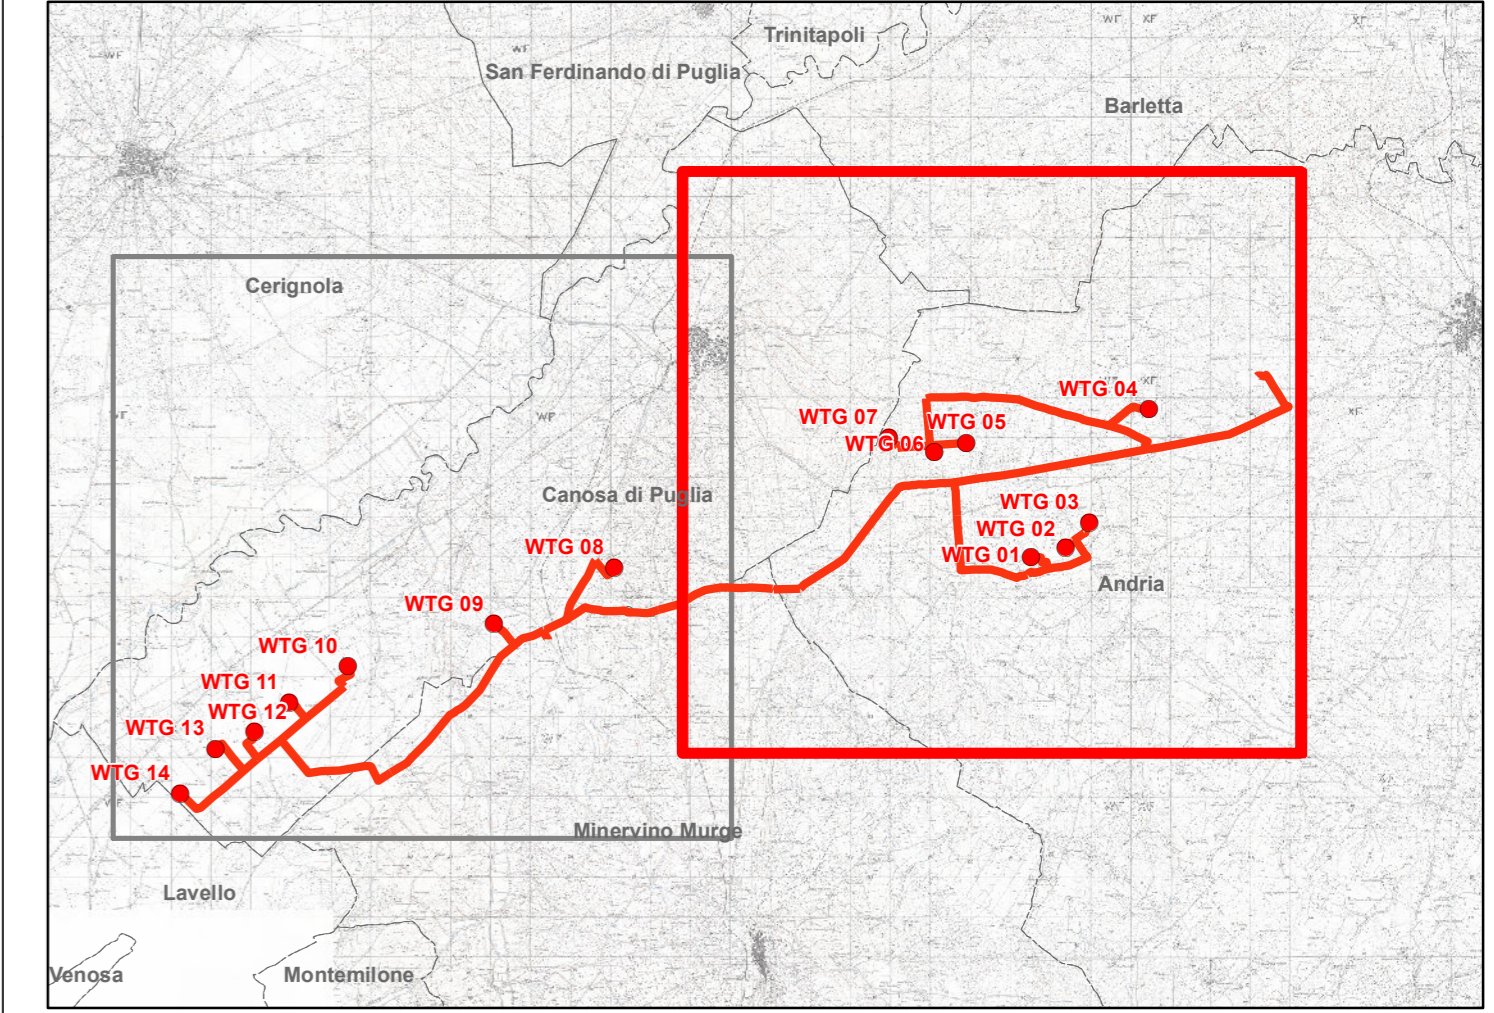

REGIONE PUGLIA
 Provincia di BAT (Barletta-Andria-Trani)
 CANOSA DI PUGLIA E ANDRIA

OGGETTO PROGETTO PER LA REALIZZAZIONE DI UN IMPIANTO EOLICO NEL COMUNE DI CANOSA DI PUGLIA E ANDRIA IN LOCALITA' POSTA PIANA E RIVERA

COMMITTENTE **Q-ENERGY RENEWABLES 2 S.r.l.**
 Via Viller Piana, 8/a - 20124 Milano (MI)
 PEC: q-energyrenewables2srl@legalmail.it
 P.IVA: 12490070963

PROGETTAZIONE Codice Commessa PHEEDRA: 22_05_EO_CNS
 PHEEDRA S.r.l. Via Lago di Nemi, 90
 74121 - Taranto
 Tel. 099.7722302 - Fax 099.9870285
 e-mail: info@pheedra.it - web: www.pheedra.it
 Direttore Tecnico: **Dott. Ing. Angelo Micolucci**

	1	Novembre 2022	PRIMA EMISSIONE	MS	AM	VS
REV	DATA	ATTIVITA'	REDATTO	VERIFICATO	APPROVATO	

OGGETTO DELL'ELABORATO INQUADRAMENTO SU ORTOFOTO

FORMATO	SCALA	CNS	CIV	TAV	PROG	REV	NOME FILE	FOGLI
A1	1:25.000	CNS	CIV	TAV	005	01	CNS-CIV-TAV-005_01	2 di 2