

**LEGENDA**


- Confine comunale
- Contesti Urbani
- 1. Art. 47.4, comma 6 delle NTA del PUG/P;
- 2. Art. 28.3.15 delle NTA del PUG/P.

- CR.V, Contesti Rurali a prevalente Valore Ambientale e Paesaggistico**
- CR.VA, Contesto Rurale a Valore Paesaggistico eccezionale ("ATE A")
  - CR.VB, Contesto Rurale a Valore Paesaggistico rilevante ("ATE B")
  - CR.VC, Contesto Rurale a Valore Paesaggistico distinguibile ("ATE C")
  - CR.VD, Contesto Rurale a Valore Paesaggistico relativo ("ATE D")

- CR.E, Contesti Rurali a prevalente funzione agricola da tutelare e rafforzare**
- Questi contesti sono destinati al mantenimento ed allo sviluppo della attività e produzione agricola. In generale non sono consentiti interventi in contrasto con tali finalità o che alterino il paesaggio agrario e l'equilibrio ecologico. Qualsiasi intervento di trasformazione o di ristrutturazione agricola dovrà prevedere il miglioramento delle condizioni idrogeologiche del terreno e l'incremento del patrimonio arboreo autoctono.
- CR.MR, Contesti Rurali Marginali da Rifunionalizzare**
- Corrisponde al borgo agricolo storico di "Leconia" ed alle aree limitrofe già indicate dal PRG vigente come zone produttive da insediare (zone D1). In questo contesto, il PUG/Strutturale mira a contrastare le condizioni generali di degrado, favorendo e rafforzando il permanere degli insediamenti rurali esistenti attraverso la riqualificazione (o rigenerazione) dei tessuti edilizi esistenti ed attraverso l'integrazione con attività produttive integrative del reddito agricolo.
- Nel quadro generale, tali aree divenute marginali, o tendenti a progressiva marginalizzazione, per la produzione agricola costituiscono elementi significativi per "utilizzi strategici" come utilizzo per finalità agrimuristiche e/o per la costruzione dei corridoi ecologici che, connettendo elementi di rilievo dal punto di vista ambientale, danno corpo ad un sistema di reti ecologiche. Sono consentiti interventi di rigenerazione e riqualificazione degli insediamenti esistenti, consentendo incrementi volumetrici legati ad esigenze funzionali.
- CR.PE, Contesti Rurali destinati ad insediamenti Produttivi Esistenti**
- Sono le aree rivisitate dal Piano Particolareggiato vigente oggetto di Del. C.C. n.58/2006, Del. C.C. n.2/2007, Del. C.C. n.36/2009, Del.G.R. n.935/2009.
- CR.PNI, Contesti Rurali destinati ad insediamenti Produttivi di Nuovo Impianto**
- Sono i contesti individuati dal PUG come aree destinate ad insediamenti produttivi localizzate in aree già servite da idonee infrastrutture tecnologiche e per la mobilità e/o in continuità con la città consolidata per evitare consumo del suolo e costi di urbanizzazione eccessivi. Il PUG parte strutturale, confermando per la parte produttiva esistente quanto già previsto nel PRG vigente o recepito quanto disciplinato dal PUE eventualmente intervenuti, ne stabilisce i criteri e gli indirizzi, relativi al dimensionamento e alla programmazione nel tempo dell'uso insediativo, a cui la parte programmatica dovrà attenersi per selezionare quelle da utilizzare prioritariamente e per costruire la relativa disciplina urbanistica.
- CP.VP - Contesti Periurbani periferici con rilevante Valenza Paesaggistica ed ambientale**
- CP.VP - Contesti Periurbani periferici con rilevante Valenza Paesaggistica ed ambientale**

**LEGENDA**

- Aerogeneratore
- Area spazzata
- ▣ Cabina di raccolta
- ▣ Piazzole
- ▬ Cavidotto MT
- ▣ Sottostazione Elettrica
- ▣ Limiti comunali

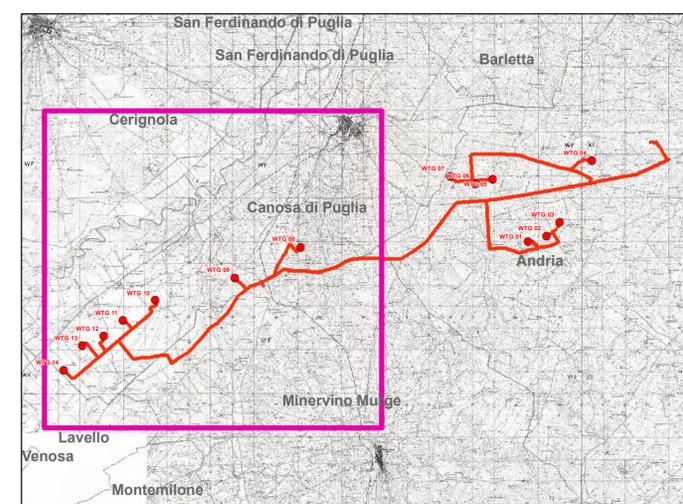

**REGIONE PUGLIA**  
 Provincia di BAT (Barletta-Andria-Trani)  
 CANOSA DI PUGLIA E ANDRIA

**OGGETTO** PROGETTO PER LA REALIZZAZIONE DI UN IMPIANTO EOLICO NEL COMUNE DI CANOSA DI PUGLIA E ANDRIA IN LOCALITA' POSTA PIANA E RIVERA

**COMMITTENTE** **Q-ENERGY RENEWABLES 2 S.r.l.**  
 Via Vitor Pisani, 8/a - 20124 Milano (MI)  
 PEC: q-energyrenewables2srl@legalmail.it  
 P.IVA: 12490070963

**PROGETTAZIONE**

Codice Commessa PHEEDRA: 22\_06\_EO\_CNS

**PHEEDRA** S.r.l. Via Lago di Nemi, 90  
 74121 - Taranto  
 Tel. 099.7722302 - Fax 099.9870285  
 e-mail: info@pheedra.it - web: www.pheedra.it

Direttore Tecnico: **Dott. Ing. Angelo Micolucci**




ORDINE INGEGNERI PROVINCIA TARANTO  
 Sezione A  
 Dott. Ing. **MICOLUCCI Angelo** Settore: Civile Ambientale  
 n° 1851 Industriale Informazione

1	Novembre 2022	PRIMA EMISSIONE	MS	AM	VS
REV	DATA	ATTIVITA'	REDATTO	VERIFICATO	APPROVATO

**OGGETTO DELL'ELABORATO** INQUADRAMENTO SU STRUMENTO URBANISTICO P.U.G. Canosa di Puglia (BAT)

FORMATO	SCALA	CODICE DOCUMENTO	NOME FILE	FOGLI
A1	1:25.000	CNS CIV TAV 009 01	CNS-CIV-TAV-009_01	1 di 2

**FONTE:**  
**PUG Canosa di Puglia (BAT) - Adeguamento alla "Conferenza di Servizi" del 02.09.2013 e succ. tav.d.4/b - Previsioni strutturali (PUG/S) - Carta dei contesti rurali**

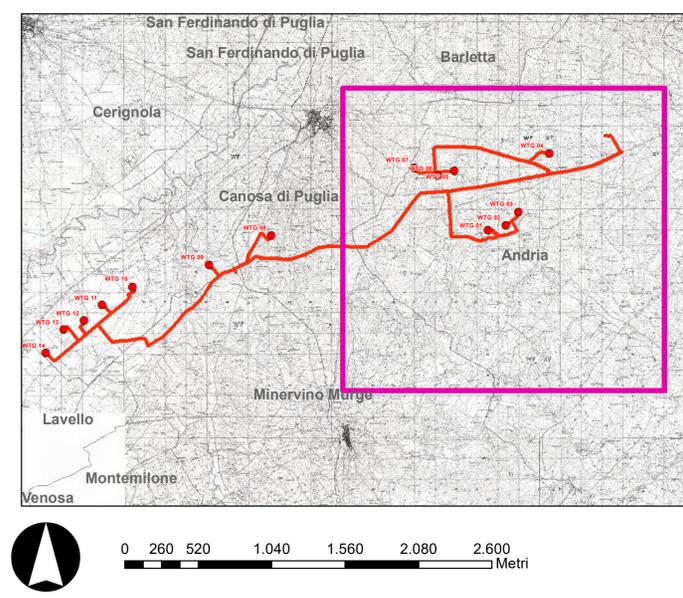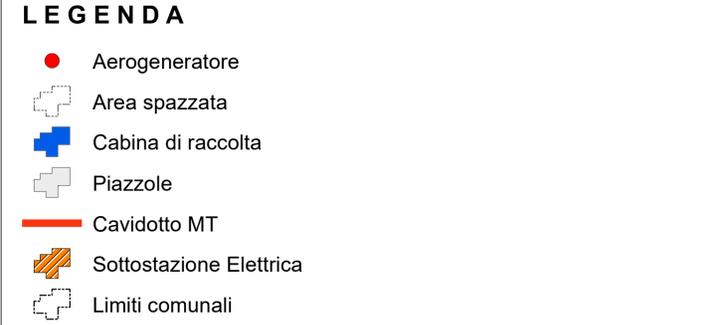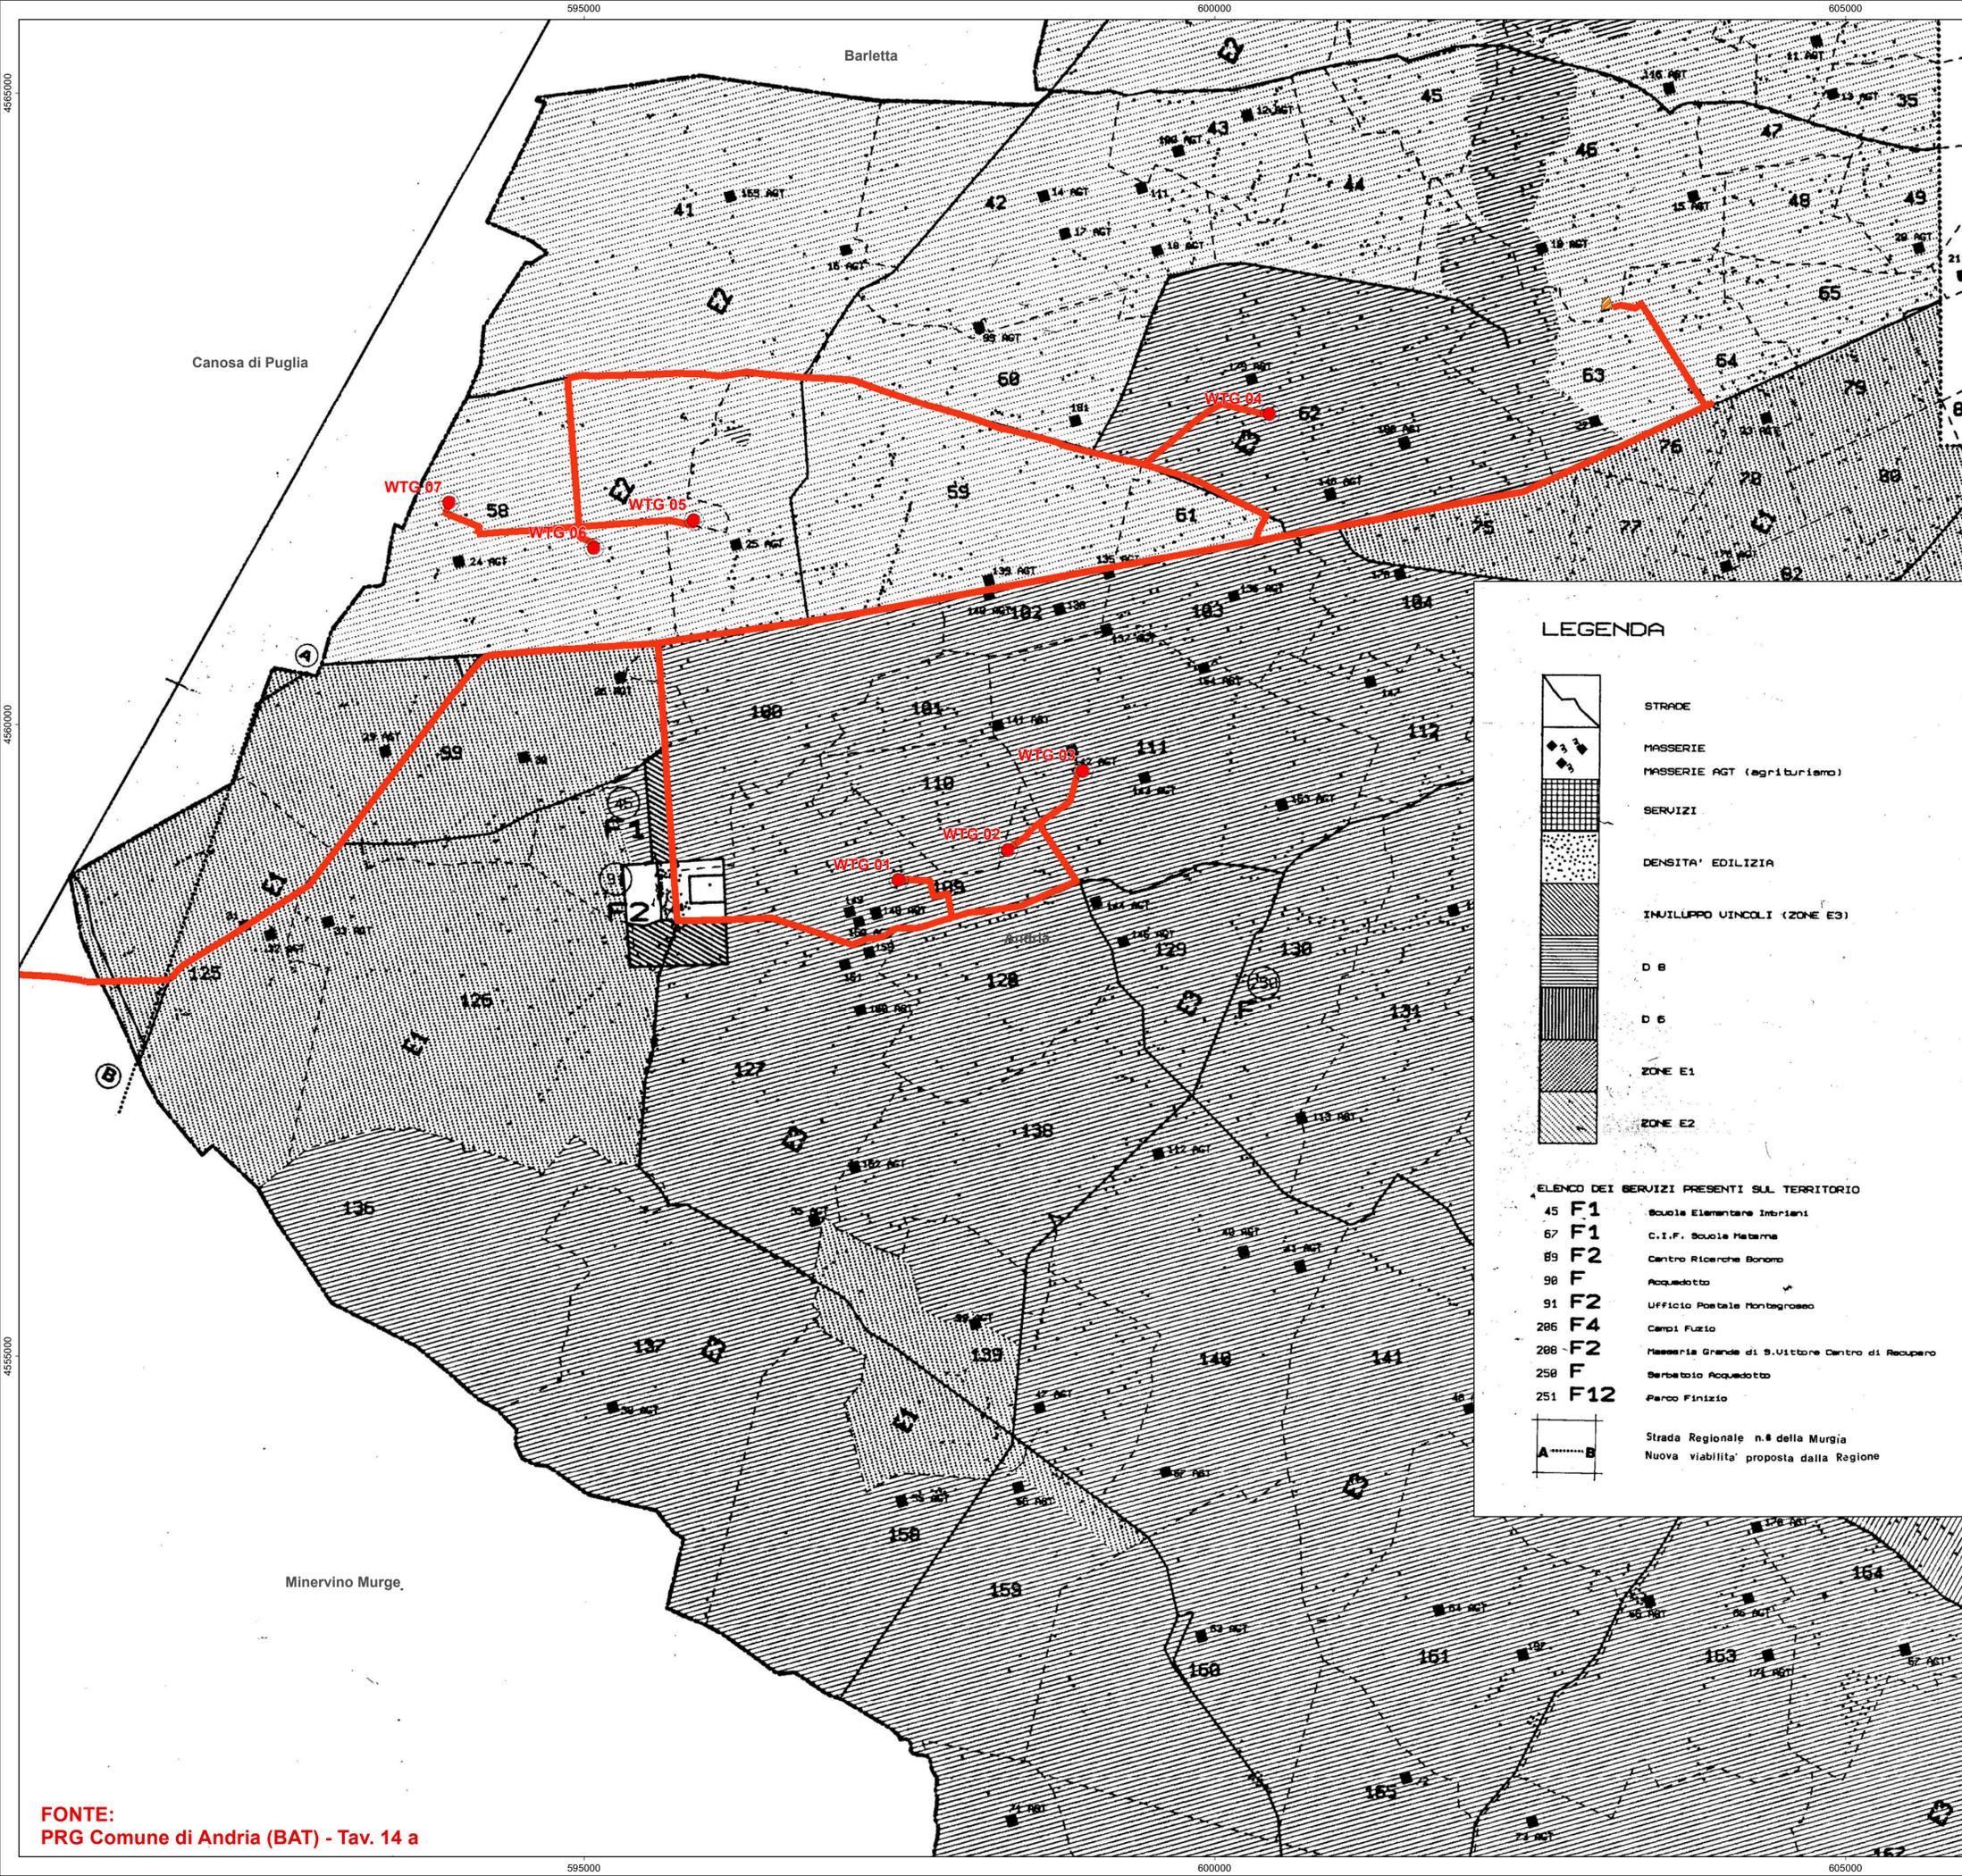

**REGIONE PUGLIA**  
Provincia di BAT (Barletta-Andria-Trani)  
CANOSA DI PUGLIA E ANDRIA

**OGGETTO**  
PROGETTO PER LA REALIZZAZIONE DI UN IMPIANTO EOLICO NEL COMUNE DI CANOSA DI PUGLIA E ANDRIA IN LOCALITA' POSTA PIANA E RIVERA

**COMMITTENTE**  
**Q-ENERGY RENEWABLES 2 S.r.l.**  
Via Vittor Pisani, 89 - 20124 Milano (MI)  
PEC: q-energyrenewables2srl@legalmail.it  
P.IVA: 12490070963

Codice Commessa PHEEDRA: 22\_06\_E0\_CNS

**PHEEDRA**  
PHEEDRA S.r.l. Via Lago di Nemi, 90  
74121 - Taranto  
Tel. 099.7722300 - Fax 099.9870285  
e-mail: info@pheedra.it - web: www.pheedra.it

Direttore Tecnico: **Dott. Ing. Angelo Micolucci**

ORDINE INGEGNERI PROVINCIA TARANTO  
Sezione A  
Dott. Ing. Micolucci Angelo  
Settore: Ciclo Ambientale  
n° 1851  
Indirizzo: Industriale Informazione

1	Novembre 2022	PRIMA EMISSIONE	MS	AM	VS
REV	DATA	ATTIVITA'	REDATTO	VERIFICATO	APPROVATO

**OGGETTO DELL'ELABORATO**  
INQUADRAMENTO SU STRUMENTO URBANISTICO  
P.R.G. Andria (BAT)

FORMATO	SCALA	SEC	CODICE DOCUMENTO	PROG	REV	NOME FILE	FOGLI
A1	1:25.000	CNS	CIV TAV	009	01	CNS-CIV-TAV-009_01	2 di 2

**FORNITORE:**  
PRG Comune di Andria (BAT) - Tav. 14 a