



Centrale - Sezione A-A' -
Scala 1:200

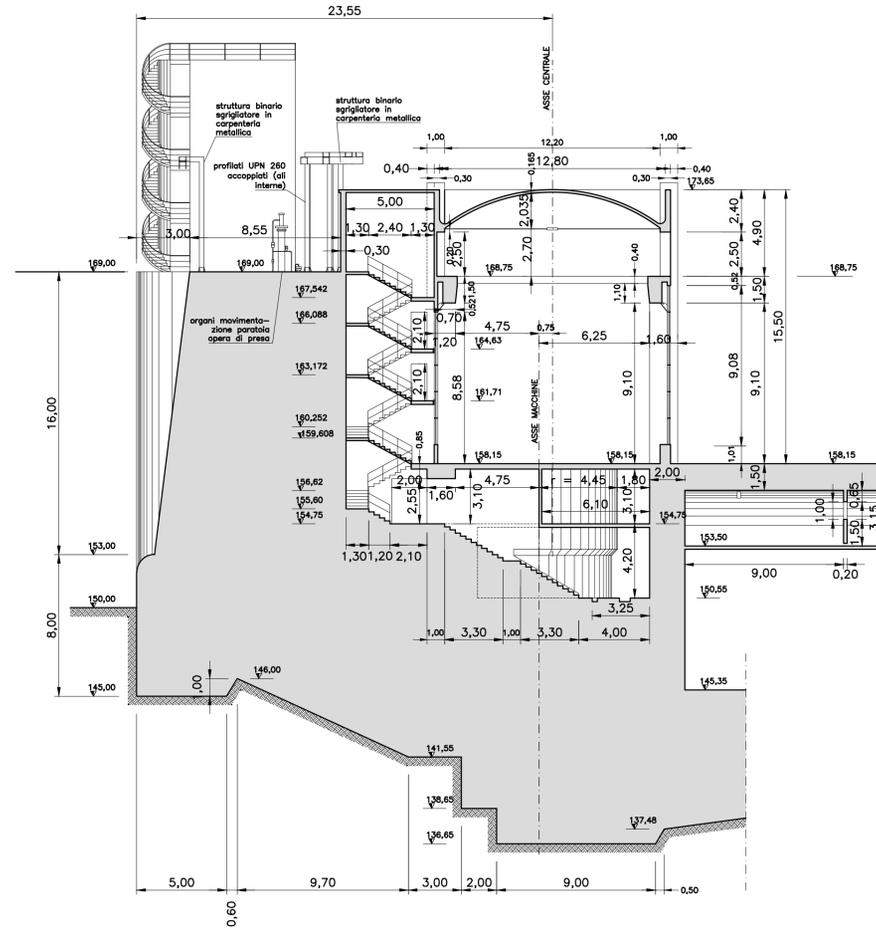

Centrale - Sezione B-B' -
Scala 1:200

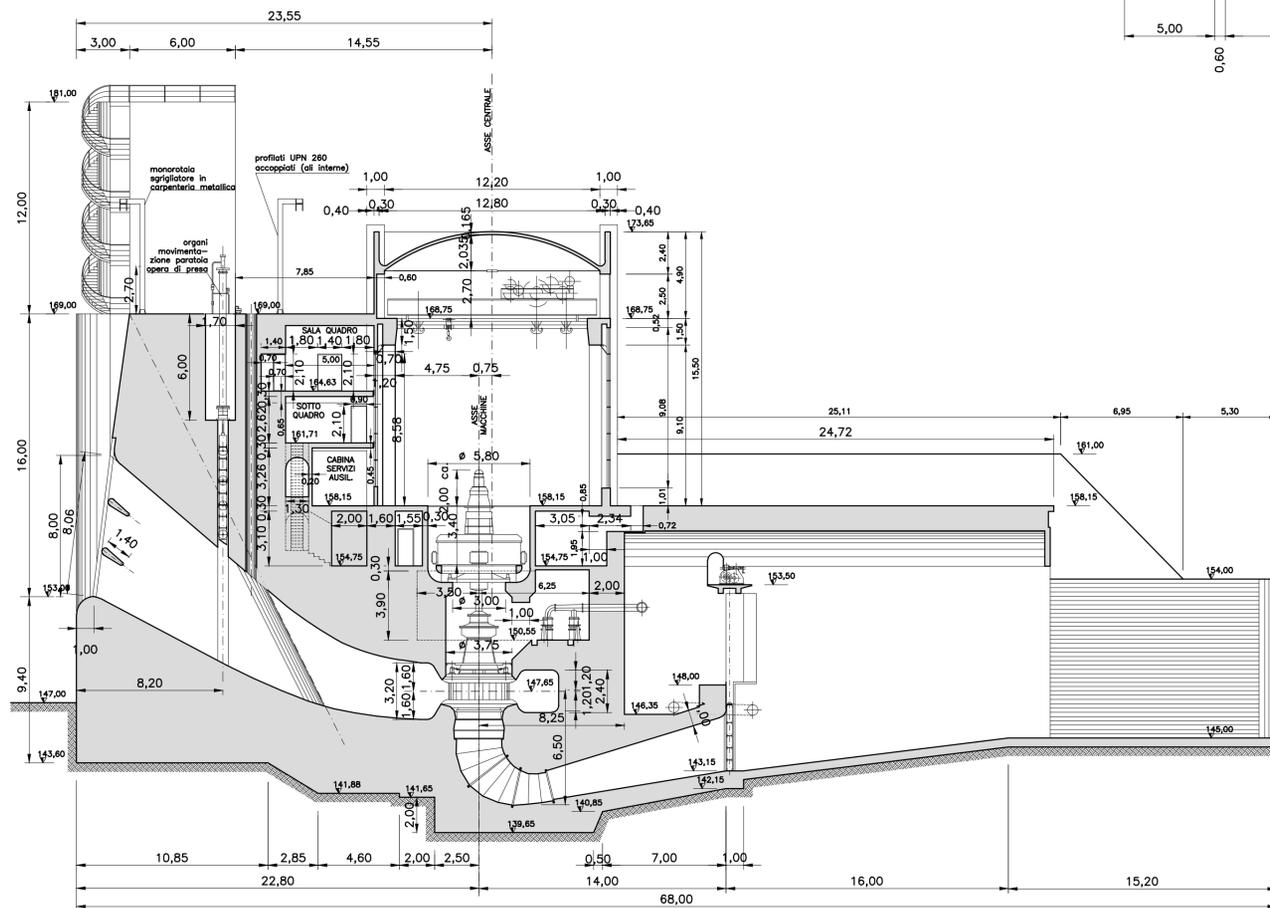

NOTA:

LA TAVOLA RAPPRESENTA LA CONSISTENZA DELLE OPERE DEL PROGETTO ENEL 2015, CON UN LIVELLO DI DEFINIZIONE SUFFICIENTE PER LO SVILUPPO DEL PROGETTO DEFINITIVO PER AUTORIZZAZIONE. SUCCESSIVI SVILUPPI PROGETTUALI RICHIEDERANNO UN RILIEVO DEDICATO.

| | | |
|--|---|-----------------------------------|
| | IMPIANTO | CODICE CKS |
| | Impianto idroelettrico di Levane | GRE.OEM.D.90.IT.H.49017.09.040.00 |
| | Diga di Levane: Progetto di Sovralzo ai fini di laminazione | |

DIGA DI LEVANE
O&M Hydro Italy
Northern Central Area - Territorial Unit Lucca - UE Levane
Comune di Montevarchi - Provincia di Arezzo

PROGETTO DI SOVRALZO AI FINI DI LAMINAZIONE - PROGETTO DEFINITIVO

CENTRALE IDROELETTRICA - SEZIONI A-A' e B-B' - CONSISTENZA

| | | | | | |
|-------------------------------------|--|--|-------------|------------|-------------------------|
| 00 | 30/06/2020 | Prima emissione | F. Ghidelli | A. Masera | A. Masera |
| REV | DATA | DESCRIZIONE REVISIONI | ELABORATO | VERIFICATO | APPROVATO |
| ELABORATO | CESI N. | NOME FILE | SCALA | FOGLIO | |
| | C0001218 | D14 Centrale idroelettrica - Sezioni A-A' e B-B' - Consistenza_00-00.dwg | 1:200 | 1/1 | |
| NUMERO E DATA ORDINE | Ordine n. 3500053942 del 28/09/2019 | | | | |
| IL PROGETTISTA | CESI S.p.A. Via Rubattino 54 I-20134 Milano - Italy Tel: +39 02 21251 Fax: +39 02 2125440 e-mail: info@cesi.it www.cesi.it Engineering & Environment - ISMES Division Structural & Civil Engineering | | | | |
| IL COMMITTENTE | ENEL GREEN POWER ITALIA S.r.l. Power Generation Italy O&M Hydro Italy Northern Central Area | | | | DATA ING. M. SESSEGO |
| PER PRESA VISIONE ING. RESPONSABILE | No. HYD | | | | |
| DATA | ING. S. GABRIELLI | | | | |