PIANTA A QUOTA 170.00
SCALA 1:100

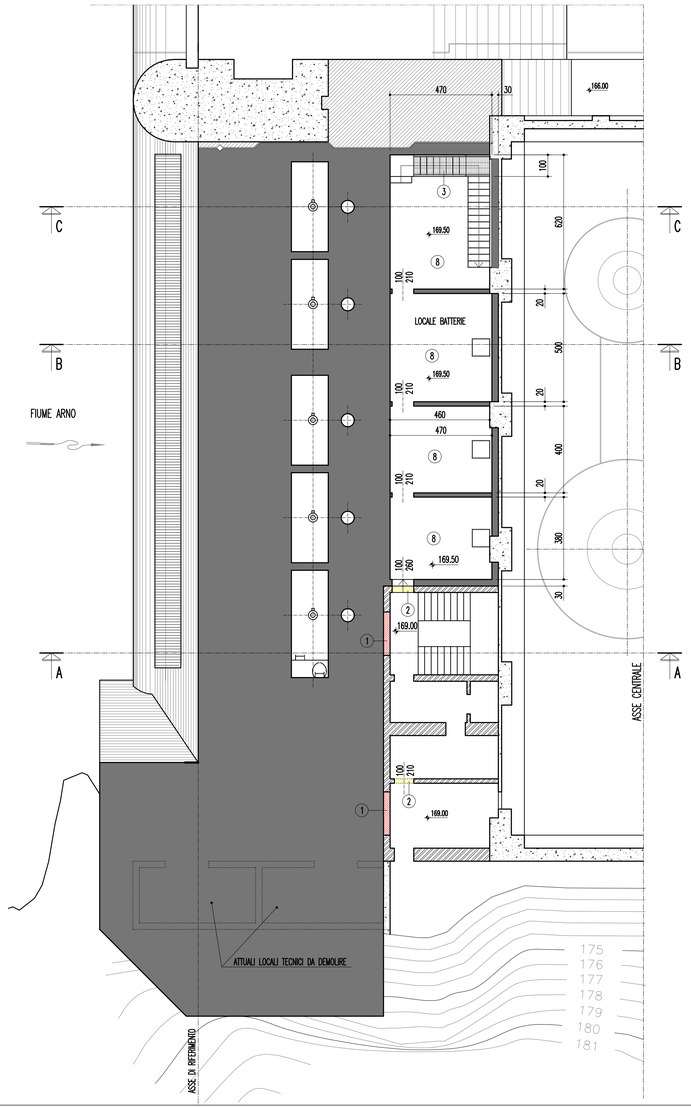

VISTA DALL'ALTO
SCALA 1:100

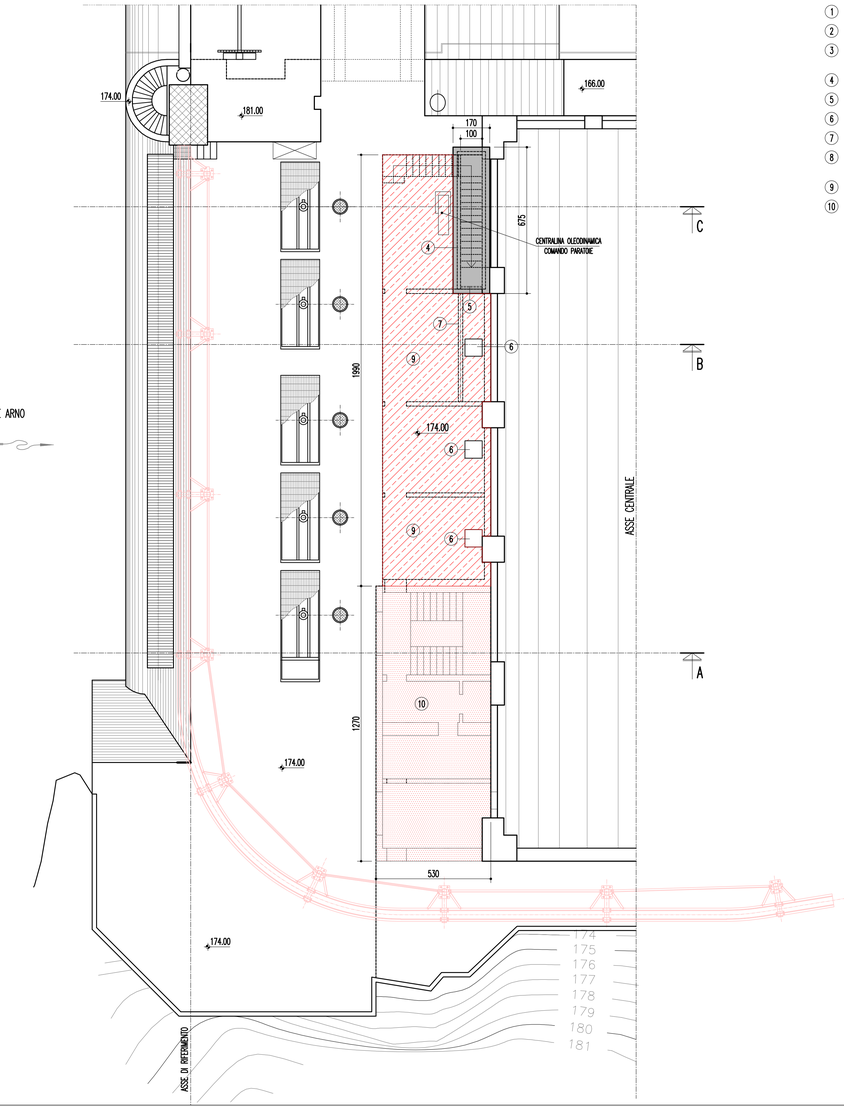

1. TAMPONAMENTO APERTURE ESISTENTI
2. REALIZZAZIONE APERTURE DI COLLEGAMENTO
3. SCALA DI ACCESSO AL PIANO A QUOTA 174.00 IN CARPENTERIA METALLICA COSCIALI UPN 200 E GRADINI IN GRIGLIATO
4. COPERTURA VANO SCALE CON PARETI PARZIALMENTE VETRATE
5. PORTA 80x210 cm IN ALLUMINIO
6. LUCERNARI 80x80 cm
7. TRAVE PORTAPARANCO PER MOVIMENTAZIONE E SOLLEVAMENTO BATTERIE
8. NUOVA SOLETTA, ANCORATA AI PILASTRI DELLA CENTRALE ED AL GETTO PIENO DEL SOVRALZO DIGA CON STRATO DI SEPARAZIONE DALLA SOLETTA ESISTENTE IN POLISTIROLO
9. SOLETTA DI COPERTURA NUOVI LOCALI CARRABILE, CON IMPERMEABILIZZAZIONE
10. SOLETTA DI COPERTURA LOCALI ESISTENTI, PER REGOLARIZZAZIONE PIANO A QUOTA 174.00, CON IMPERMEABILIZZAZIONE (IN FASE DI PROGETTO ESECUTIVO VERIFICARE LA CARRABILITÀ DELLA NUOVA SOLETTA E, QUALORA NON LA SI POSSA GARANTIRE, DELIMITARE L'AREA PER INTERDIRE IL TRANSITO DEI MEZZI)

SEZIONE A-A
SCALA 1:50

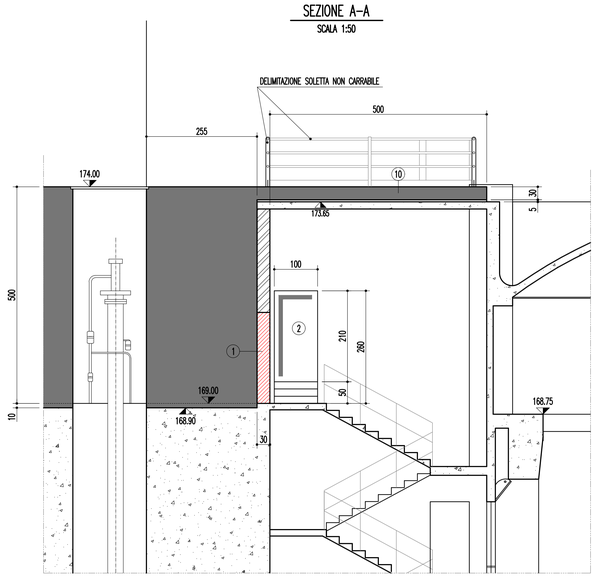

SEZIONE B-B
SCALA 1:50

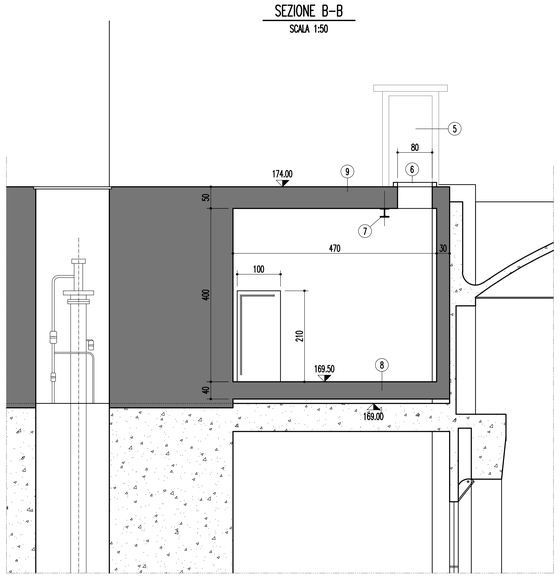

SEZIONE C-C
SCALA 1:50

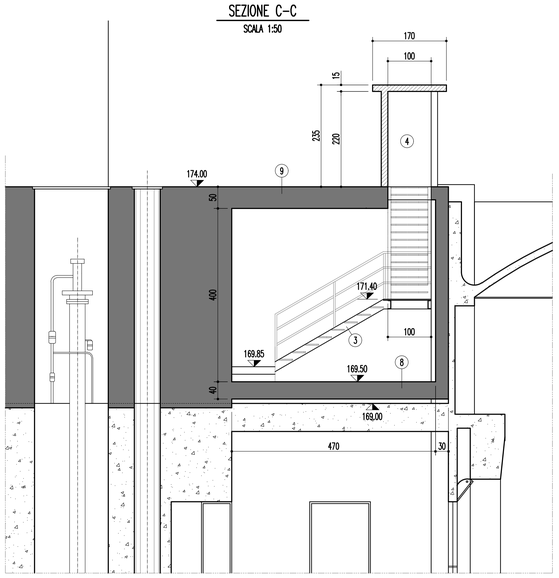

NUOVI GETTI IN C.A.

OPERE ESISTENTI

enel Green Power

IMPIANTO	CODICE CKS
Impianto idroelettrico di Levane	GRE.OEM.D.90.IT.H.49017.09.056.00
Diga di Levane: Progetto di Sovralzo ai fini di laminazione	

DIGA DI LEVANE
O&M Hydro Italy
Northern Central Area - Territorial Unit Lucca - UE Levane
Comune di Montevarchi - Provincia di Arezzo

PROGETTO DI SOVRALZO AI FINI DI LAMINAZIONE - PROGETTO DEFINITIVO

SPOSTAMENTO LOCALI TECNICI SPALLA DESTRA

REV.	DATA	DESCRIZIONE REVISIONI	ELABORATO	VERIFICATO	APPROVATO
00	30/06/2020	Prima emissione	F. Ghidelli	A. Masera A. Nardi	A. Masera

ELABORATO CESI N.	NOME FILE	SCALA	FOGLIO
C0001218	D30 Spostamento locali tecnici spalla destra_00-00.dwg	1:200	1/1

NUMERO E DATA ORDINE: Ordine n. 3500053942 del 28/09/2019

IL PROGETTISTA

CESI
CESI S.p.A.
Via Rubattino 54
20134 Milano - Italy
Tel: +39 02 21251 Fax: +39 02 21255440
e-mail: info@cesi.it www.cesi.it

Engineering & Environment - ISMES Division
Structural & Civil Engineering

Dott. Ing. ALBERTO MASERA
ORDINE INGEGNERI BERGAMO N. 1499
ALBERTO MASERA

IL COMMITTENTE

enel Green Power
ENEL GREEN POWER ITALIA S.r.l.
Power Generation Italy
O&M Hydro Italy
Northern Central Area

DATA	ING. M. SESSEGO

PER PRESA VISIONE ING. RESPONSABILE

DATA	ING. S. GABBRIELLI

No. HYD