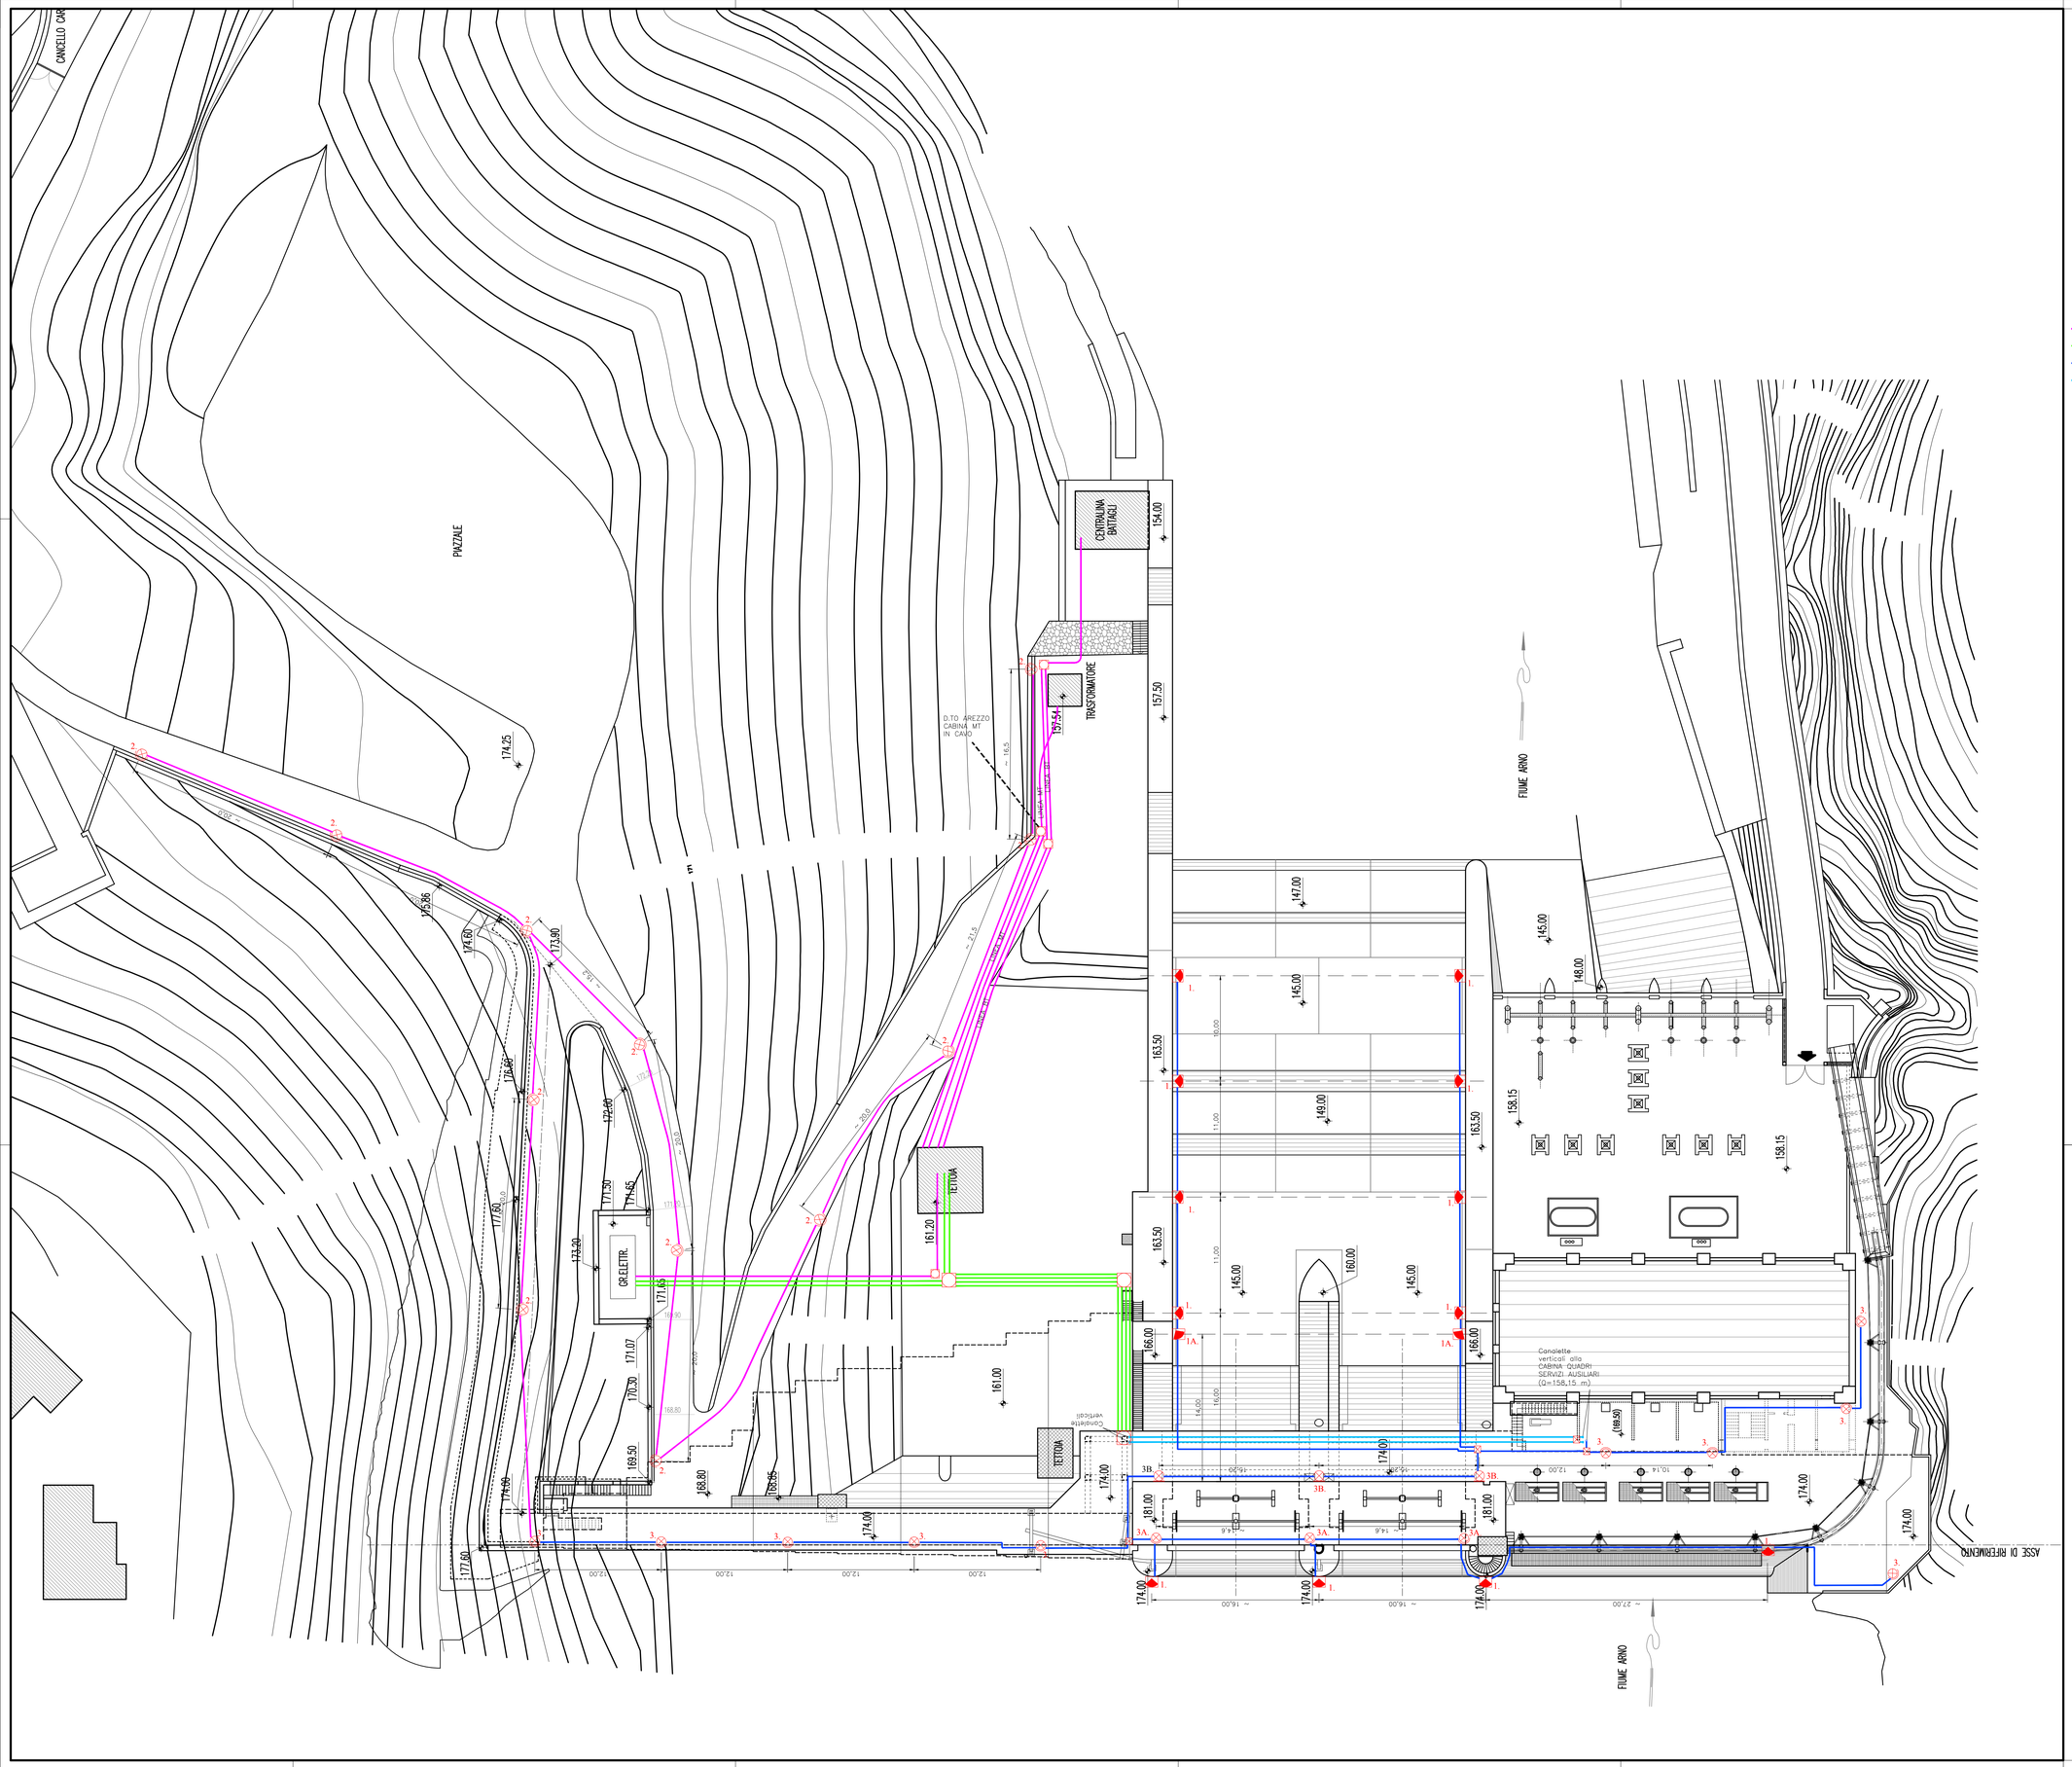

LEGENDA:

1. Proiettore con sorgente LED, tipo CORELINE TEMPO PHILIPS BVP120 LED120/NW, temperatura colore 4000 K, flusso 12000 lm, potenza assorbita 120 W, ottica asimmetrica, classe di isolamento I, grado di protezione IP65, protezione meccanica IK08.

1A. Illuminazione frontale paratoie di scarico:
n° 4 Proiettori con sorgente LED, tipo CORELINE TEMPO PHILIPS BVP120 LED120/NW, temperatura colore 4000 K, flusso 12000 lm, potenza assorbita 120 W, ottica simmetrica, classe di isolamento I, grado di protezione IP65, protezione meccanica IK08.

2. Sostegno di tipo tronconconico in acciaio zincato H= 8,8 m (profondità di interramento 0,8 m + + altezza fuori terra 8 m).
Apparecchio per illuminazione con sorgente LED, tipo ARCHILEDE Evolution FIVEP, 28 LED, temperatura colore 4000 K, flusso 6450 lm, potenza assorbita 66 W, superficie di esposizione al vento 0,21 mq (installazione testapalo), ottica stradale LT-M, classe di isolamento II, grado di protezione IP66, protezione meccanica IK04.

3. Sostegno di tipo tronconconico in acciaio zincato H= 6,0 m (ancoraggio del palo tramite piastra asolata 30x40 cm con tirafondi).
Apparecchio per illuminazione con sorgente LED, tipo ARCHILEDE Evolution FIVEP, 44 LED, temperatura colore 4000 K, flusso 9940 lm, potenza assorbita 101 W, superficie di esposizione al vento 0,21 mq (installazione testapalo), ottica stradale LT-M, classe di isolamento II, grado di protezione IP66, protezione meccanica IK04.

3A. Sostegno di tipo tronconconico in acciaio zincato H= 3,5 m (ancoraggio del palo tramite piastra asolata 30x40 cm con tirafondi).
Apparecchio per illuminazione con sorgente LED, per le caratteristiche vedere 3.

3B. Sostegno a parete.
Apparecchio per illuminazione con sorgente LED, per le caratteristiche vedere 3.

Tubo in polietilene corrugato Ø 125 mm

Tubo in polietilene corrugato Ø 160 mm

Canaletta in acciaio zincato 100x75 mm

Canaletta in acciaio zincato 150x100 mm

Cassetta di derivazione per impianto fm/luce esecuzione STAGNA IP65 o similare

Pozzetto di derivazione

00	30/06/2020	Prima emissione	F. Ghidelli	A. Masera A. Nardi	A. Masera
REV.	DATA	DESCRIZIONE REVISIONI	ELABORATO	VERIFICATO	APPROVATO

ELABORATO CESI N.: C0001218

NOME FILE: 031 Planimetria illuminazione e polifore - Progetto_00-00.dwg

SCALA: 1:1000

FOGLIO: 1/1

NUMERO E DATA ORDINE: Ordine n. 3500053942 del 28/09/2019

IL PROGETTISTA

CESI S.p.A.
Via Rubattino 54
I-20134 Milano - Italy
Tel: +39 02 21251 Fax: +39 02 21255440
e-mail: info@cesi.it www.cesi.it

Engineering & Environment - ISMES Division
Structural & Civil Engineering

DOTT. ING. ALBERTO MASERA ORDINE INGEGNERI BERGAMO N. 1499

IL DIRETTORE TECNICO

IL COMMITTENTE

ENEL GREEN POWER ITALIA S.r.l.
Power Generation Italy
O&M Hydro Italy
Northern Central Area

DATA | ING. M. SESSEGO

PER PRESA VISIONE ING. RESPONSABILE

DATA | ING. S. GABBRIELLI

IMPIANTO	CODICE CKS
Impianto idroelettrico di Levane	GRE.OEM.D.90.IT.H.49017.09.057.00
Diga di Levane: Progetto di Sovralzo ai fini di laminazione	

DIGA DI LEVANE
O&M Hydro Italy
Northern Central Area - Territorial Unit Lucca - UE Levane
Comune di Montevarchi - Provincia di Arezzo

PROGETTO DI SOVRALZO AI FINI DI LAMINAZIONE - PROGETTO DEFINITIVO

PLANIMETRIA ILLUMINAZIONE E POLIFORE - PROGETTO

No. HYD