




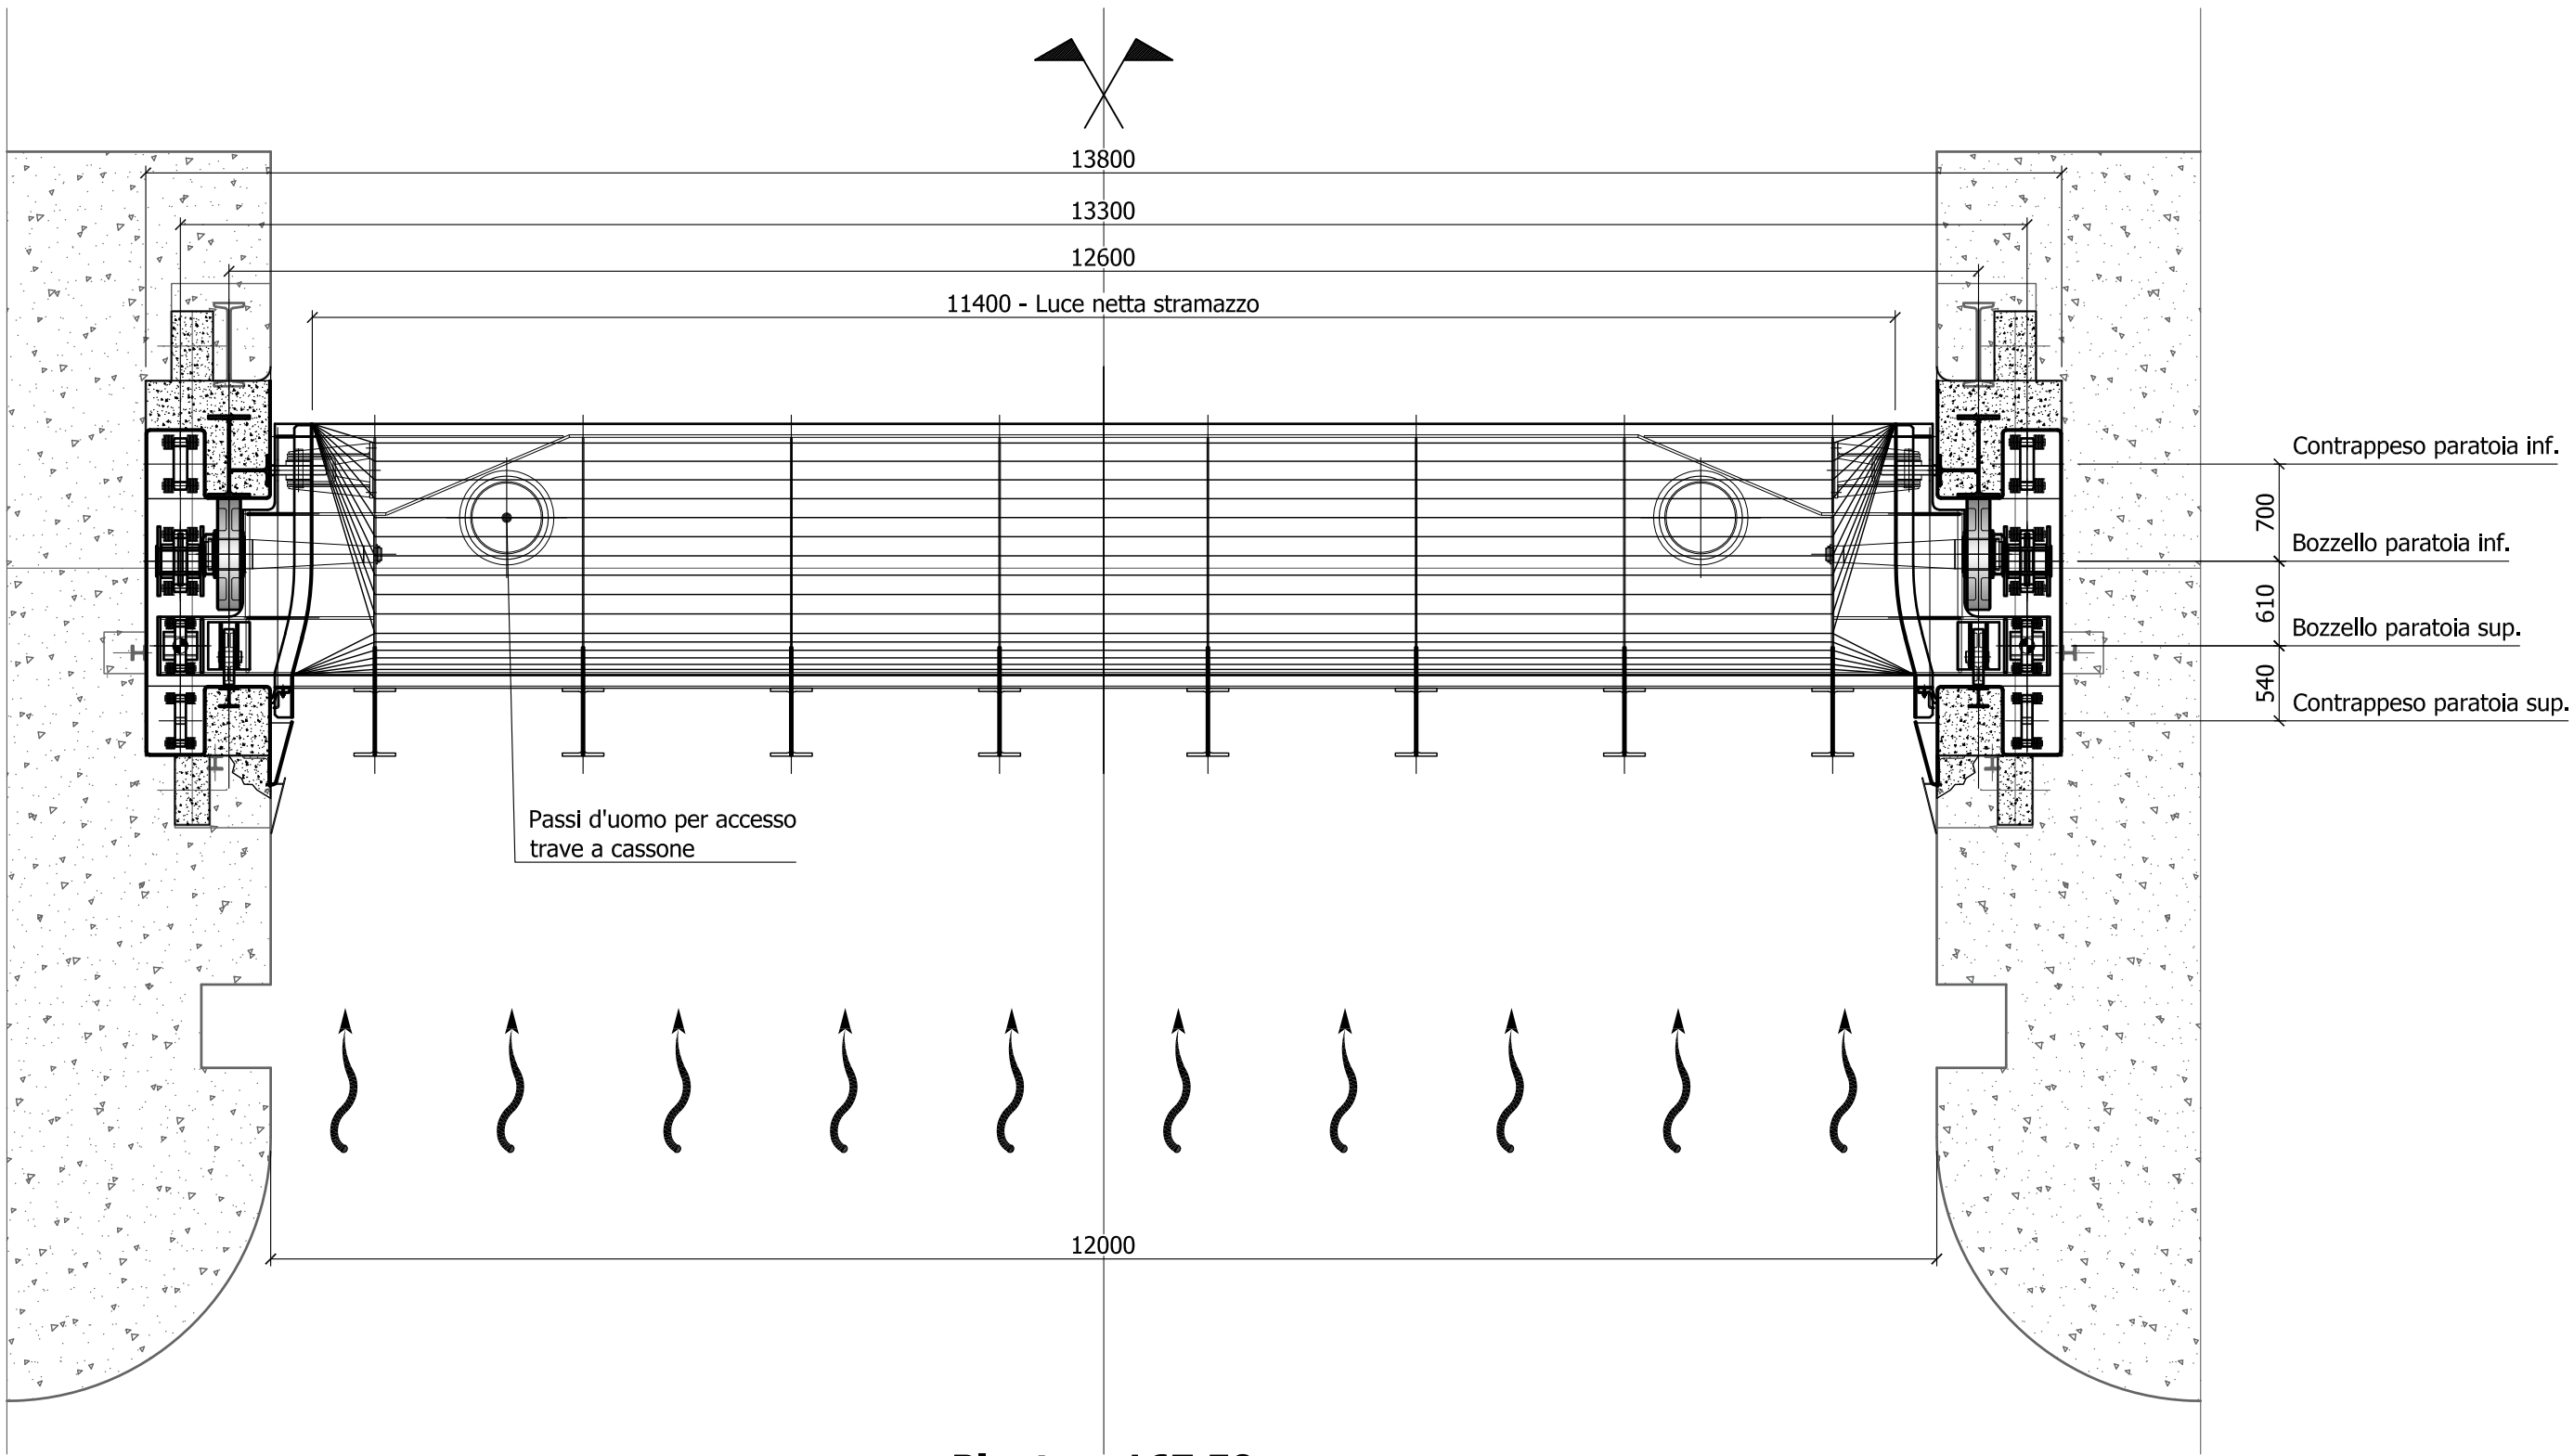


Pianta q.167.50
Stramazzo

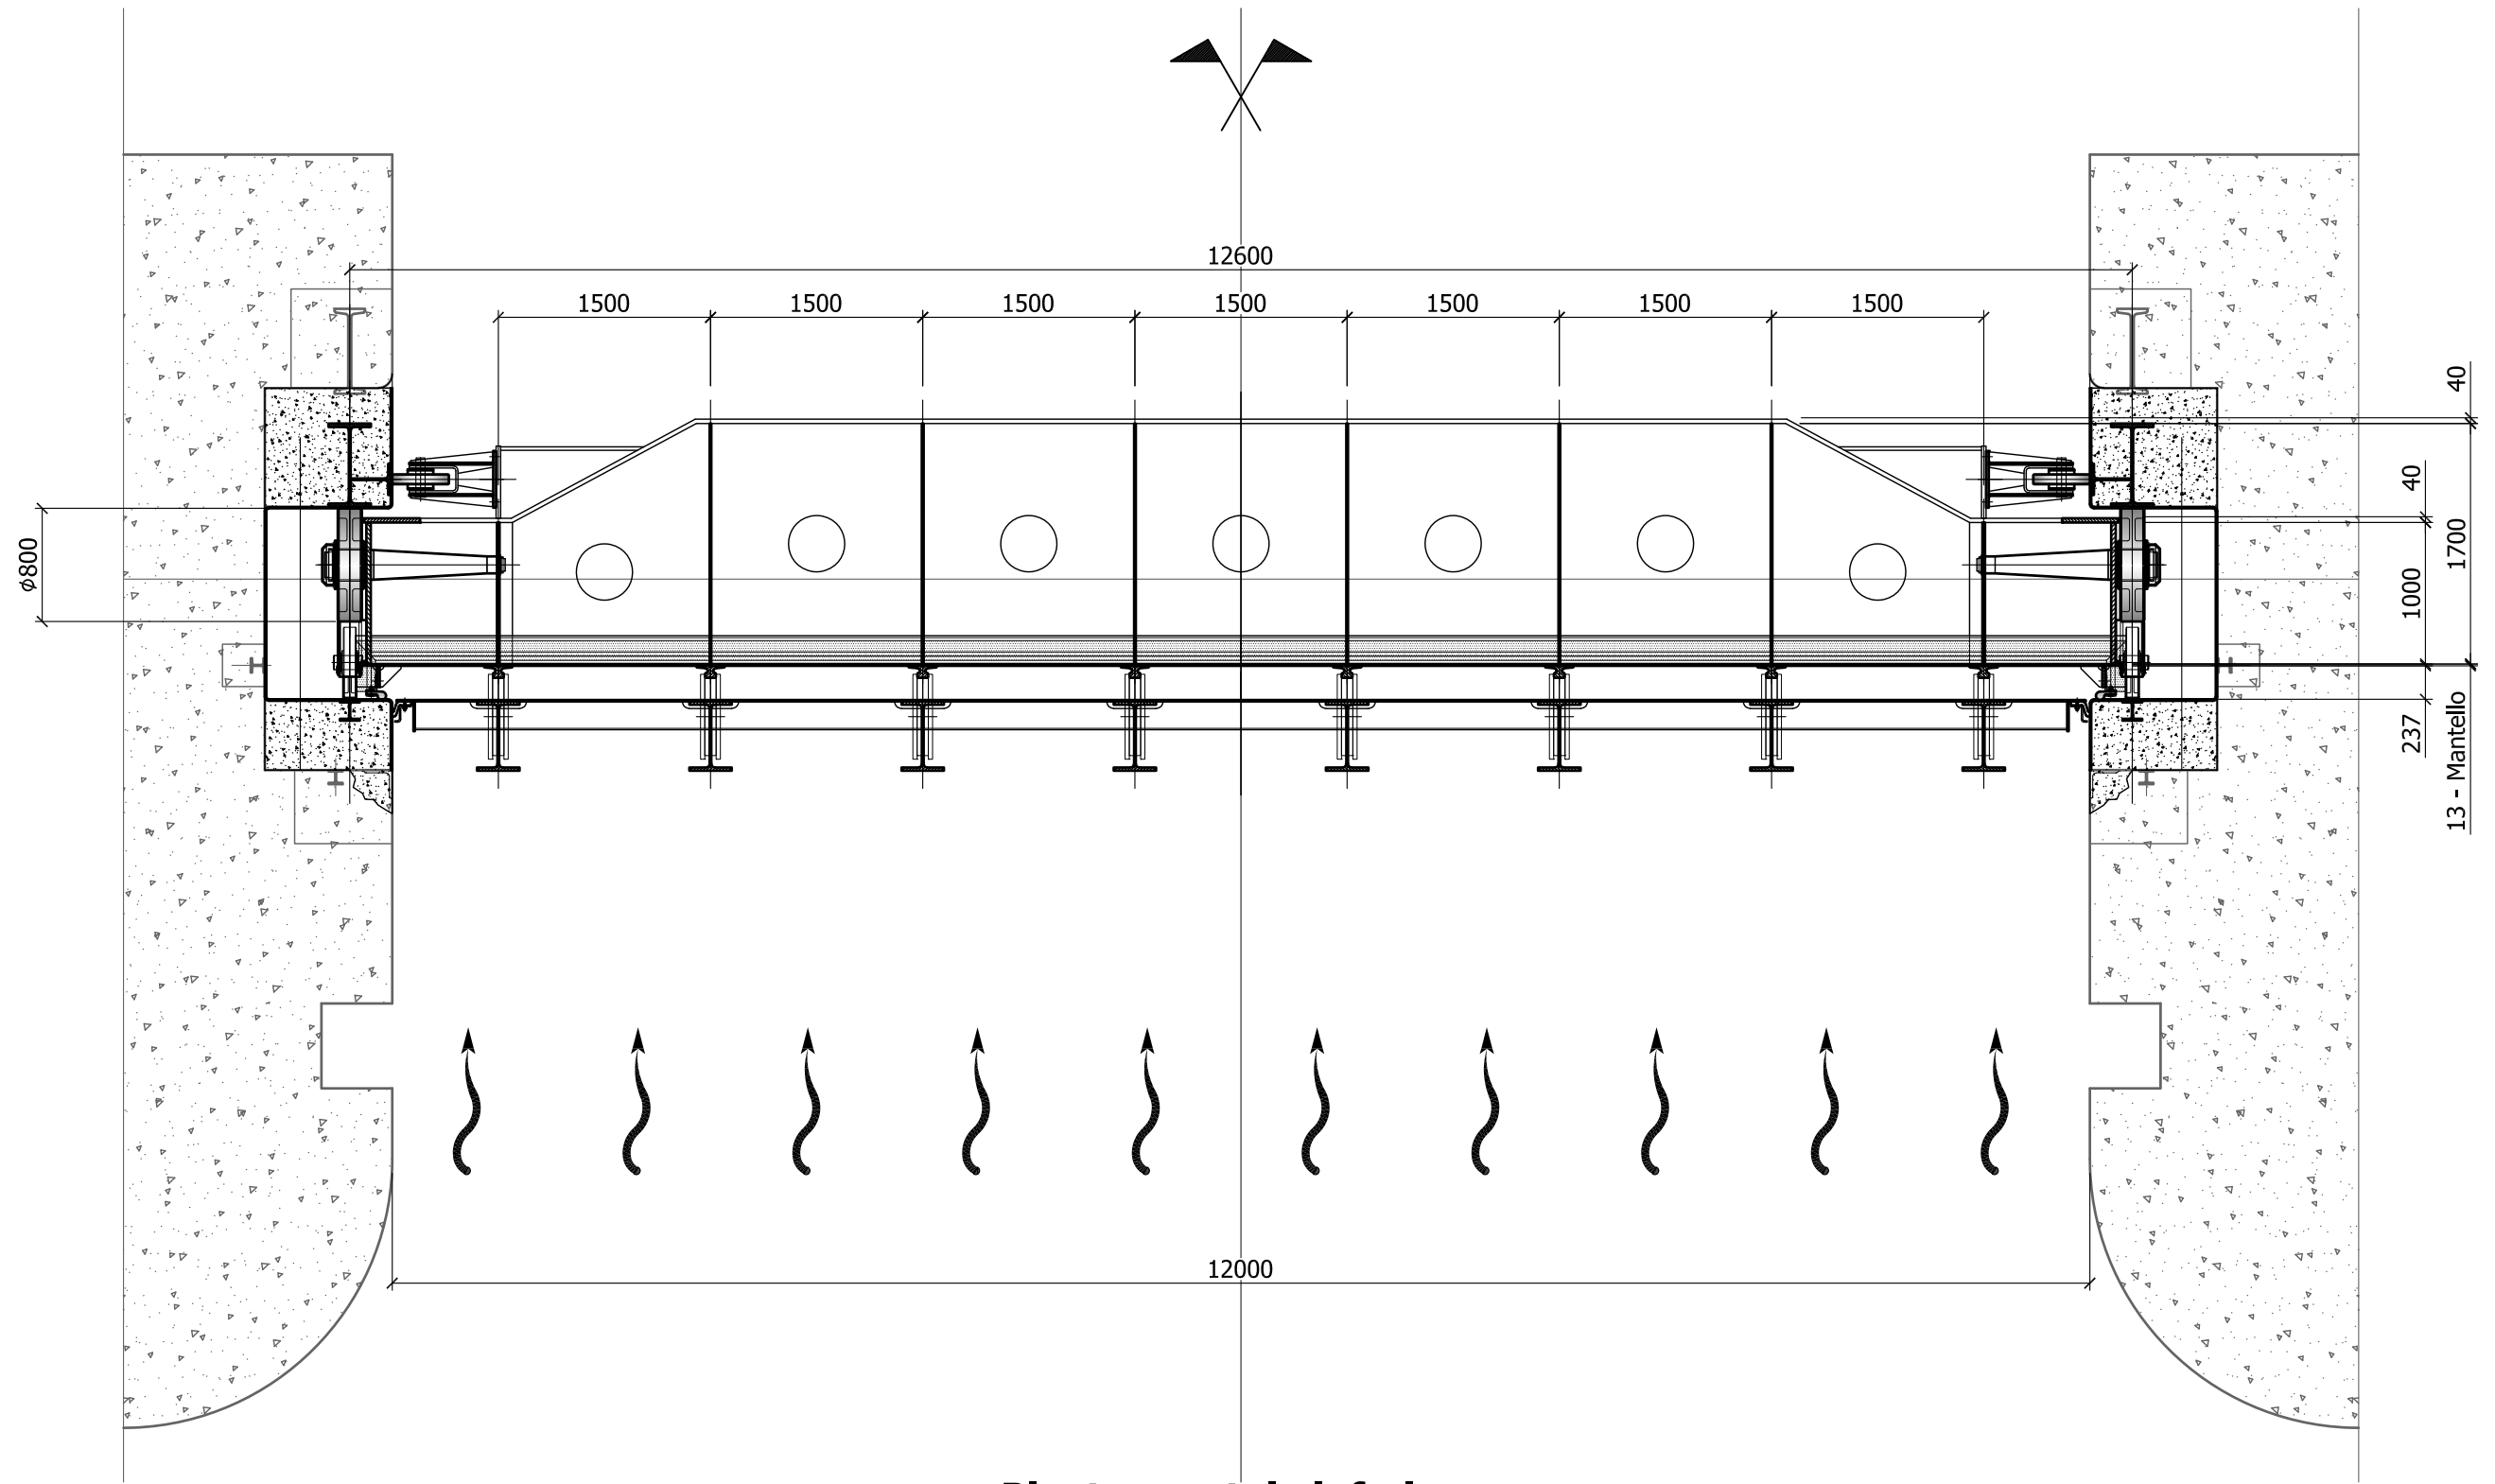

Pianta paratoia inferiore

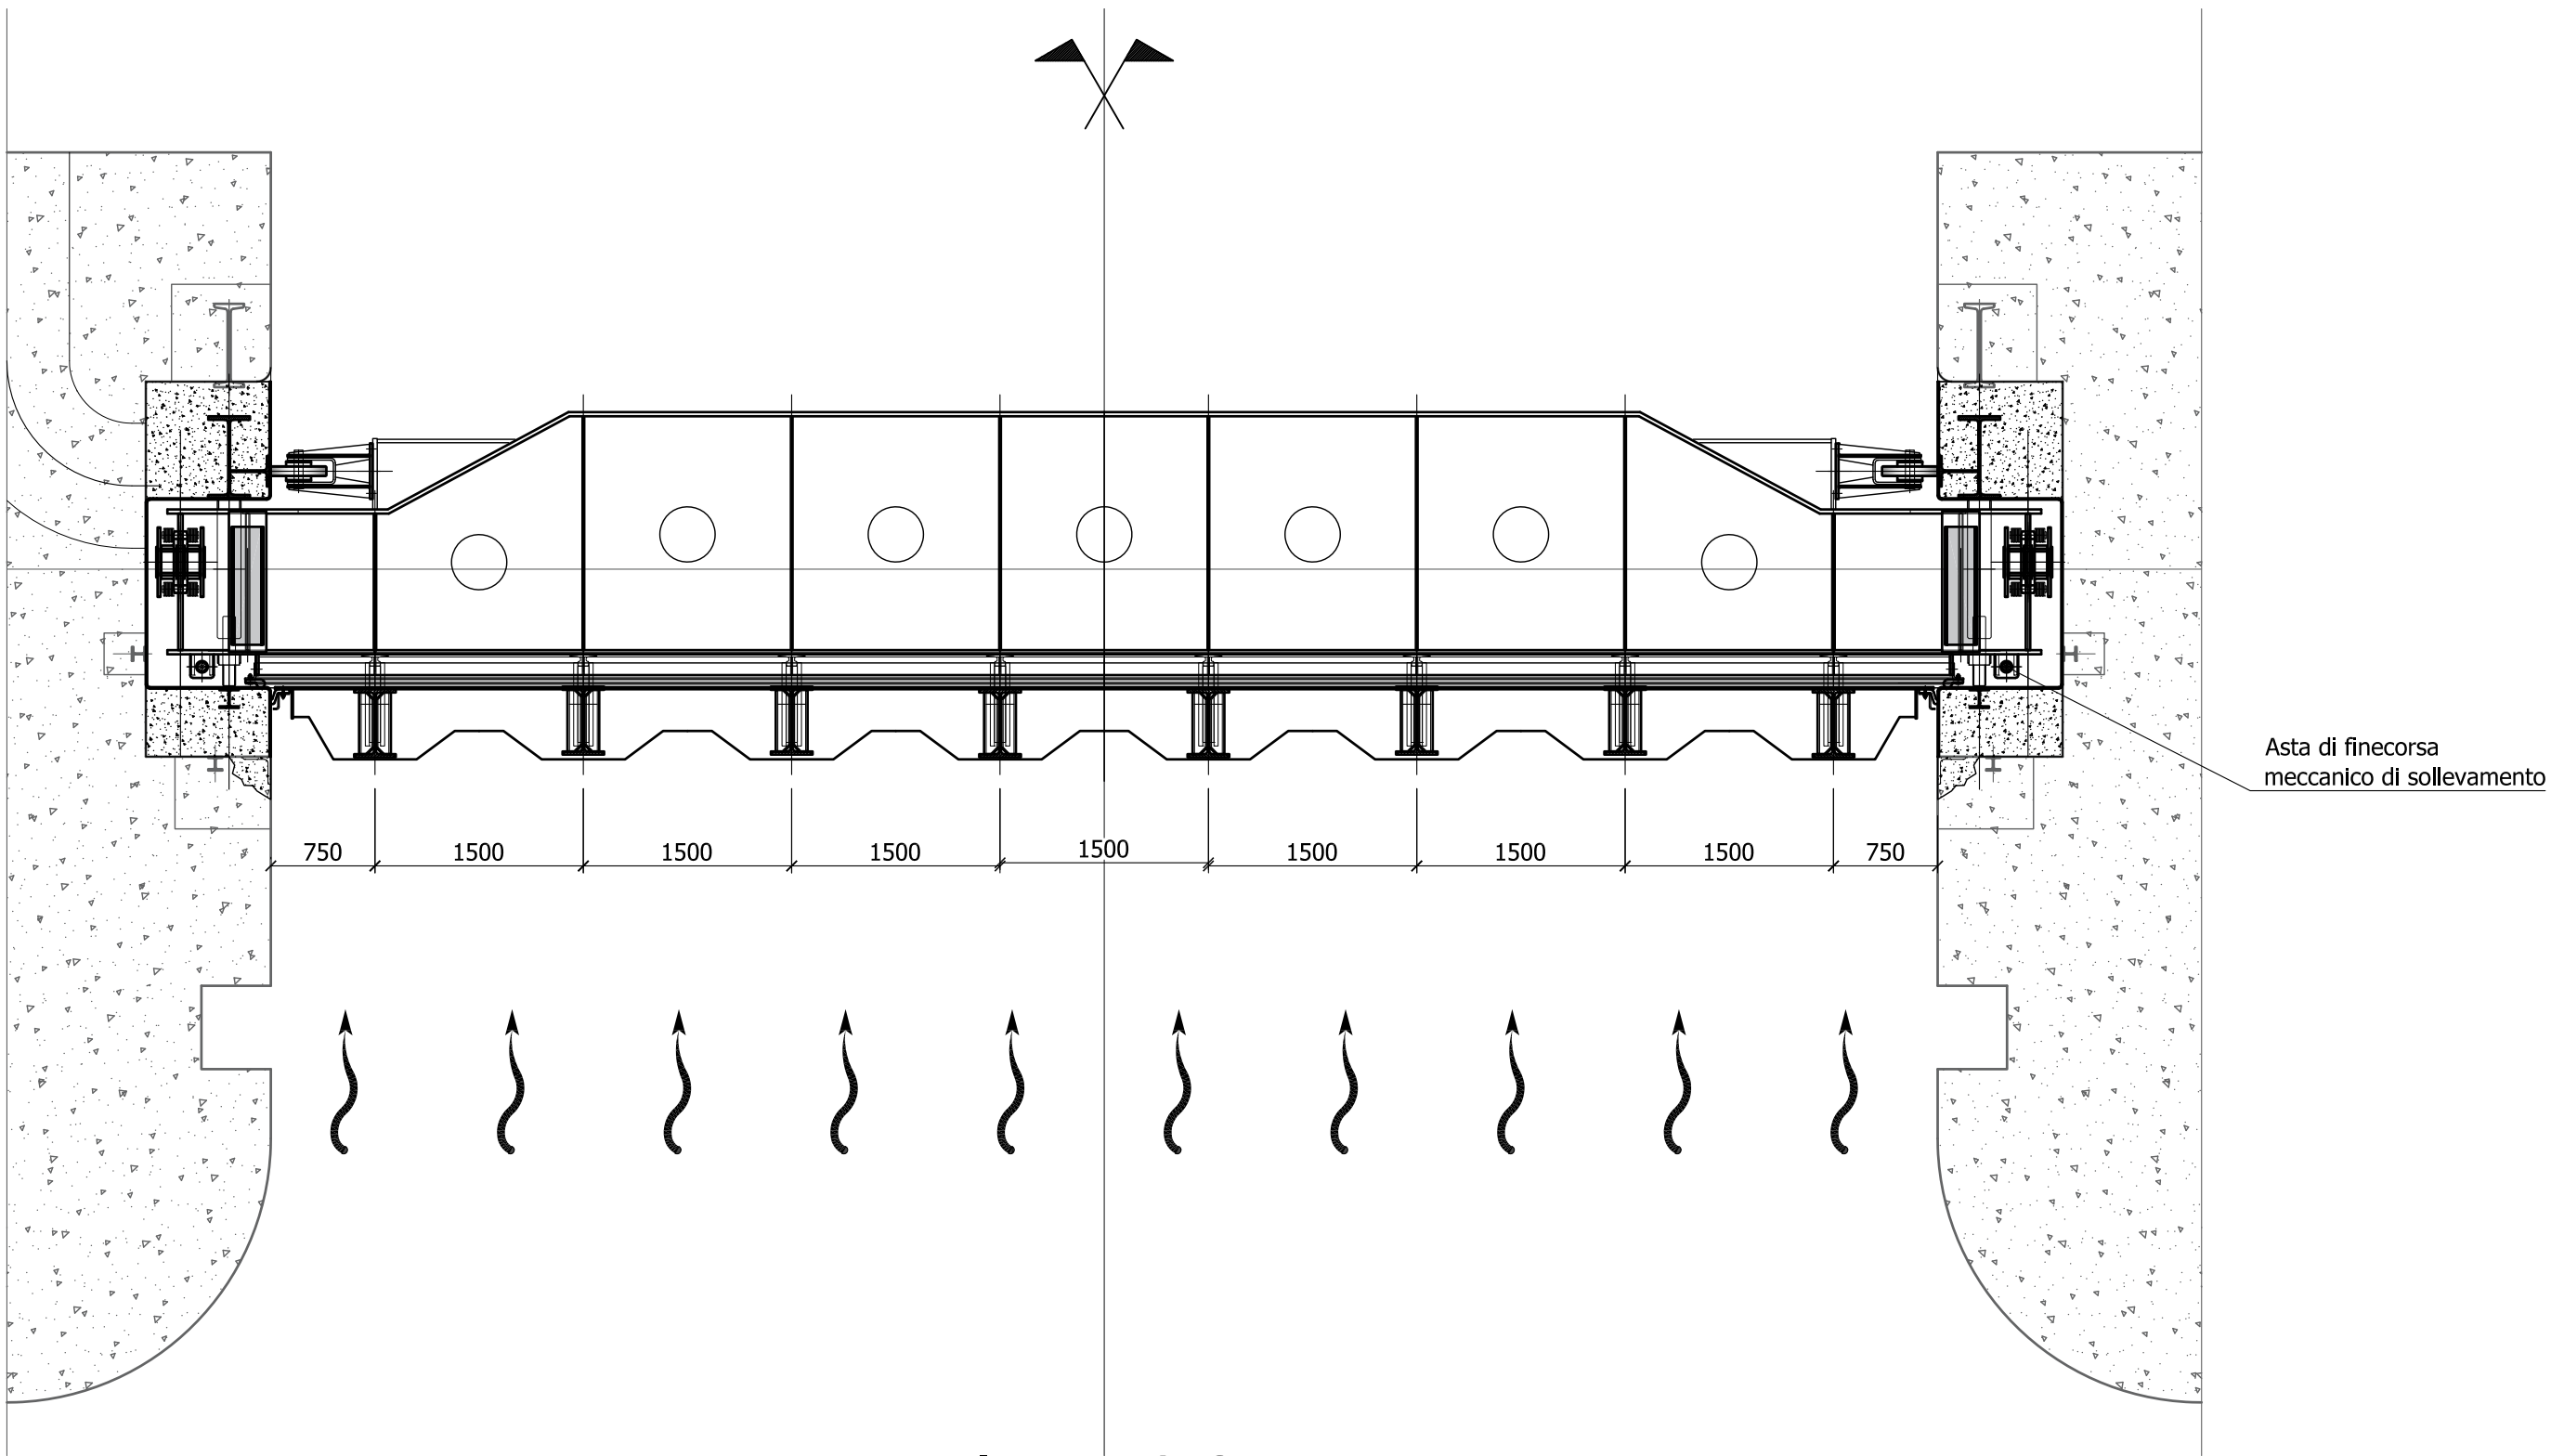

Pianta q.161.81

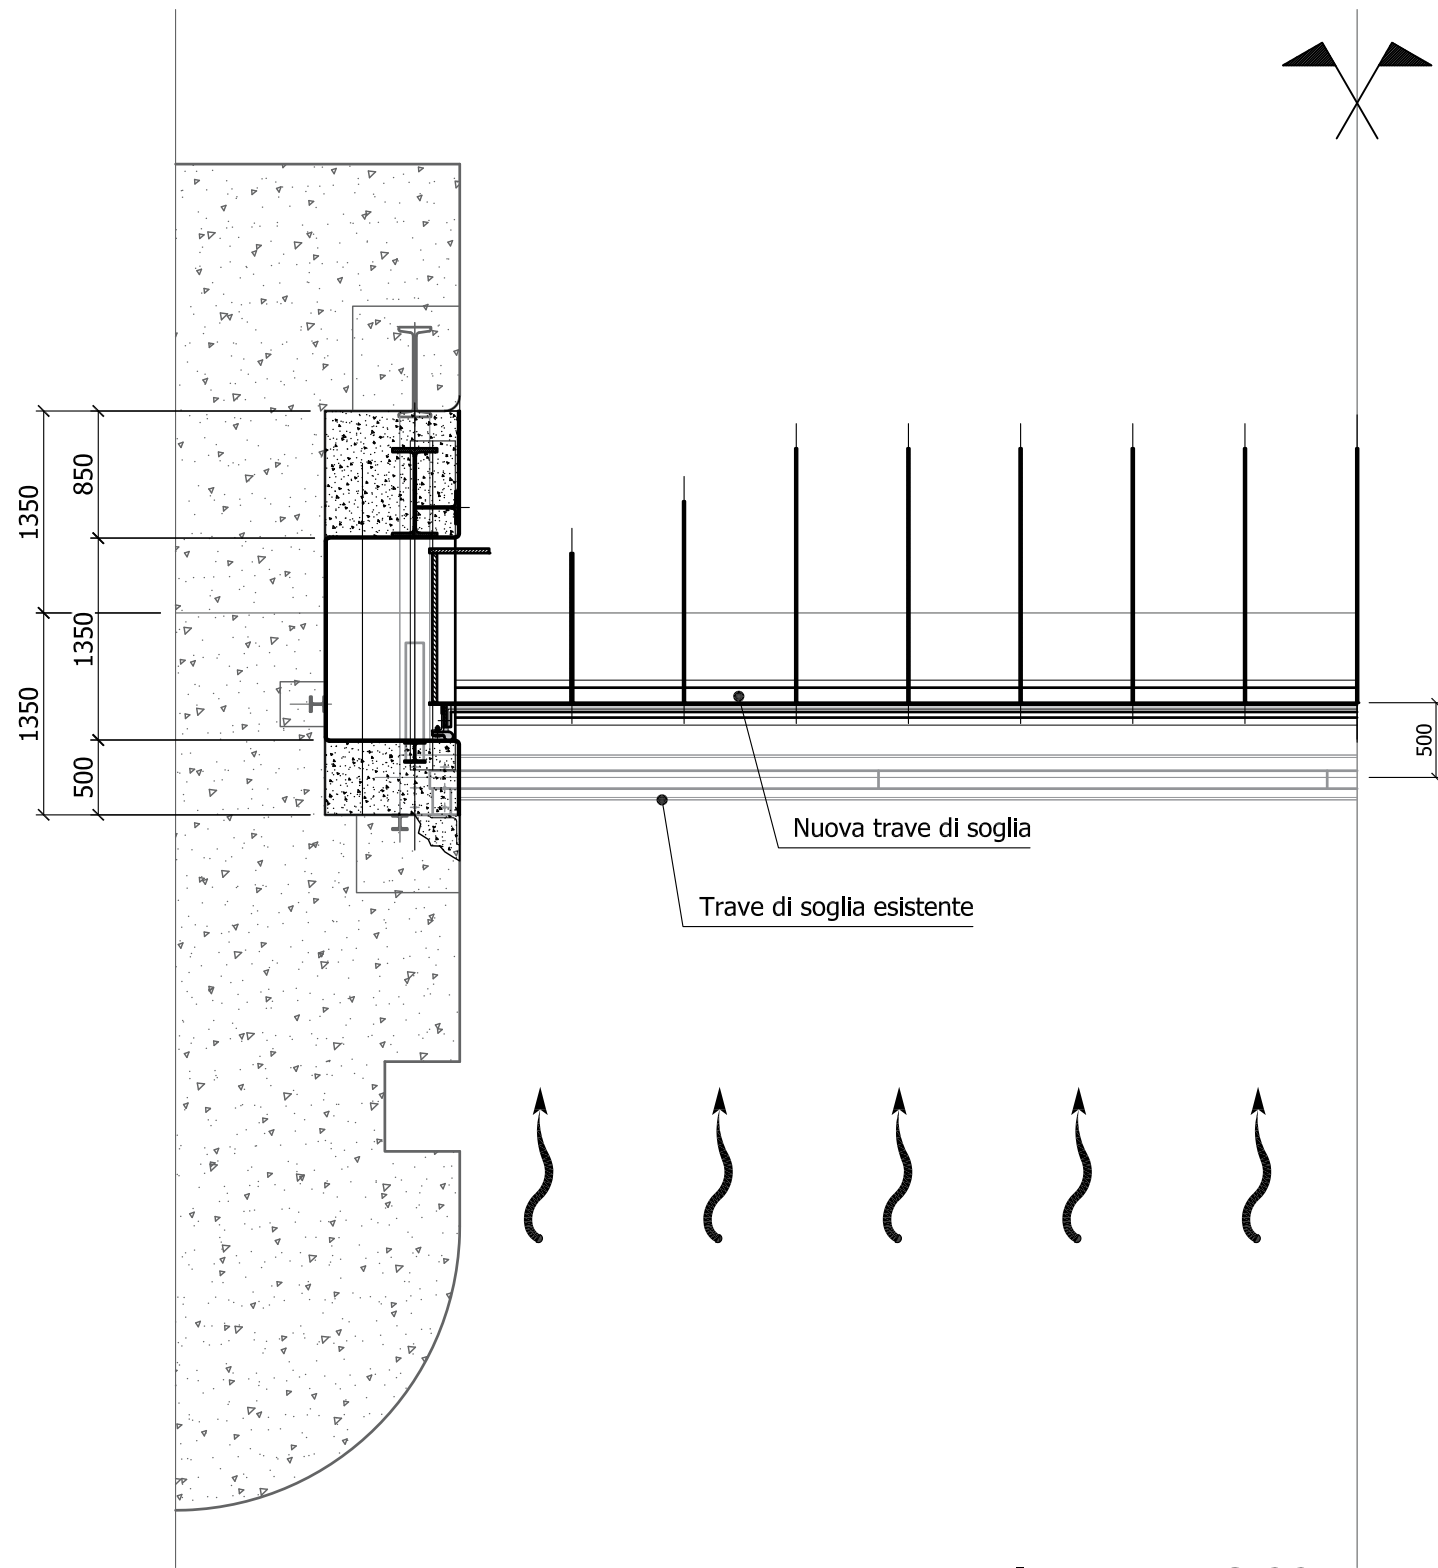

Pianta q.153.00
Soglia

	IMPIANTO	CODICE CKS
	Impianto idroelettrico di Levane	GRE.OEM.D.90.IT.H.49017.09.063.00
	Diga di Levane: Progetto di Sovralzo ai fini di laminazione	

DIGA DI LEVANE
O&M Hydro Italy
Northern Central Area - Territorial Unit Lucca - UE Levane
Comune di Montevarchi - Provincia di Arezzo

PROGETTO DI SOVRALZO AI FINI DI LAMINAZIONE

Progetto definitivo
Paratoie di scarico - Piante d'assieme

03	30/06/2020	Emissione	A.Moro Tecnipe	M. Hirschler A. Masera A. Napoli
02	27/05/2020	Aggiornamento	A.Moro Tecnipe	M. Hirschler A. Masera A. Napoli
01	06/05/2020	Aggiornamento	A.Moro Tecnipe	M. Hirschler A. Masera A. Napoli
00	27/01/2020	Emissione preliminare per discussione	A.Moro Tecnipe	M. Hirschler A. Masera A. Napoli
DATA	DESCRIZIONE REVISIONI		ELABORATO	VERIFICATO
ELABORATO CESI N.		NOME FILE	SCALA	FOGLIO
C0001218		D37 Paratoie di scarico - Pianta d'assieme (1057UN_102.02-03).dwg	1:50	1/1
NUMERO E DATA ORDINE Ordine n. 3500053942 del 28/09/2019				
IL PROGETTISTA			TIMBRO E FIRMA PER PRESA VISIONE	
 CESI S.p.A. Via Rubattino 54 I-20134 Milano - Italy Tel: +39 02 21251 Fax: +39 02 21255440 e-mail: info@cesi.it www.cesi.it Engineering & Environment - ISMES Division Structural & Civil Engineering			 ING. ALBERTO MASERA DOTT. ING. MICHELE HIRSCHLER	

	ENEL GREEN POWER ITALIA S.r.l. Power Generation Italy O&M Hydro Italy Northern Central Area	
		DATA

PER PRESA VISIONE ING. RESPONSABILE		No. HYD
DATA	ING. S. GABBRIELLI	