




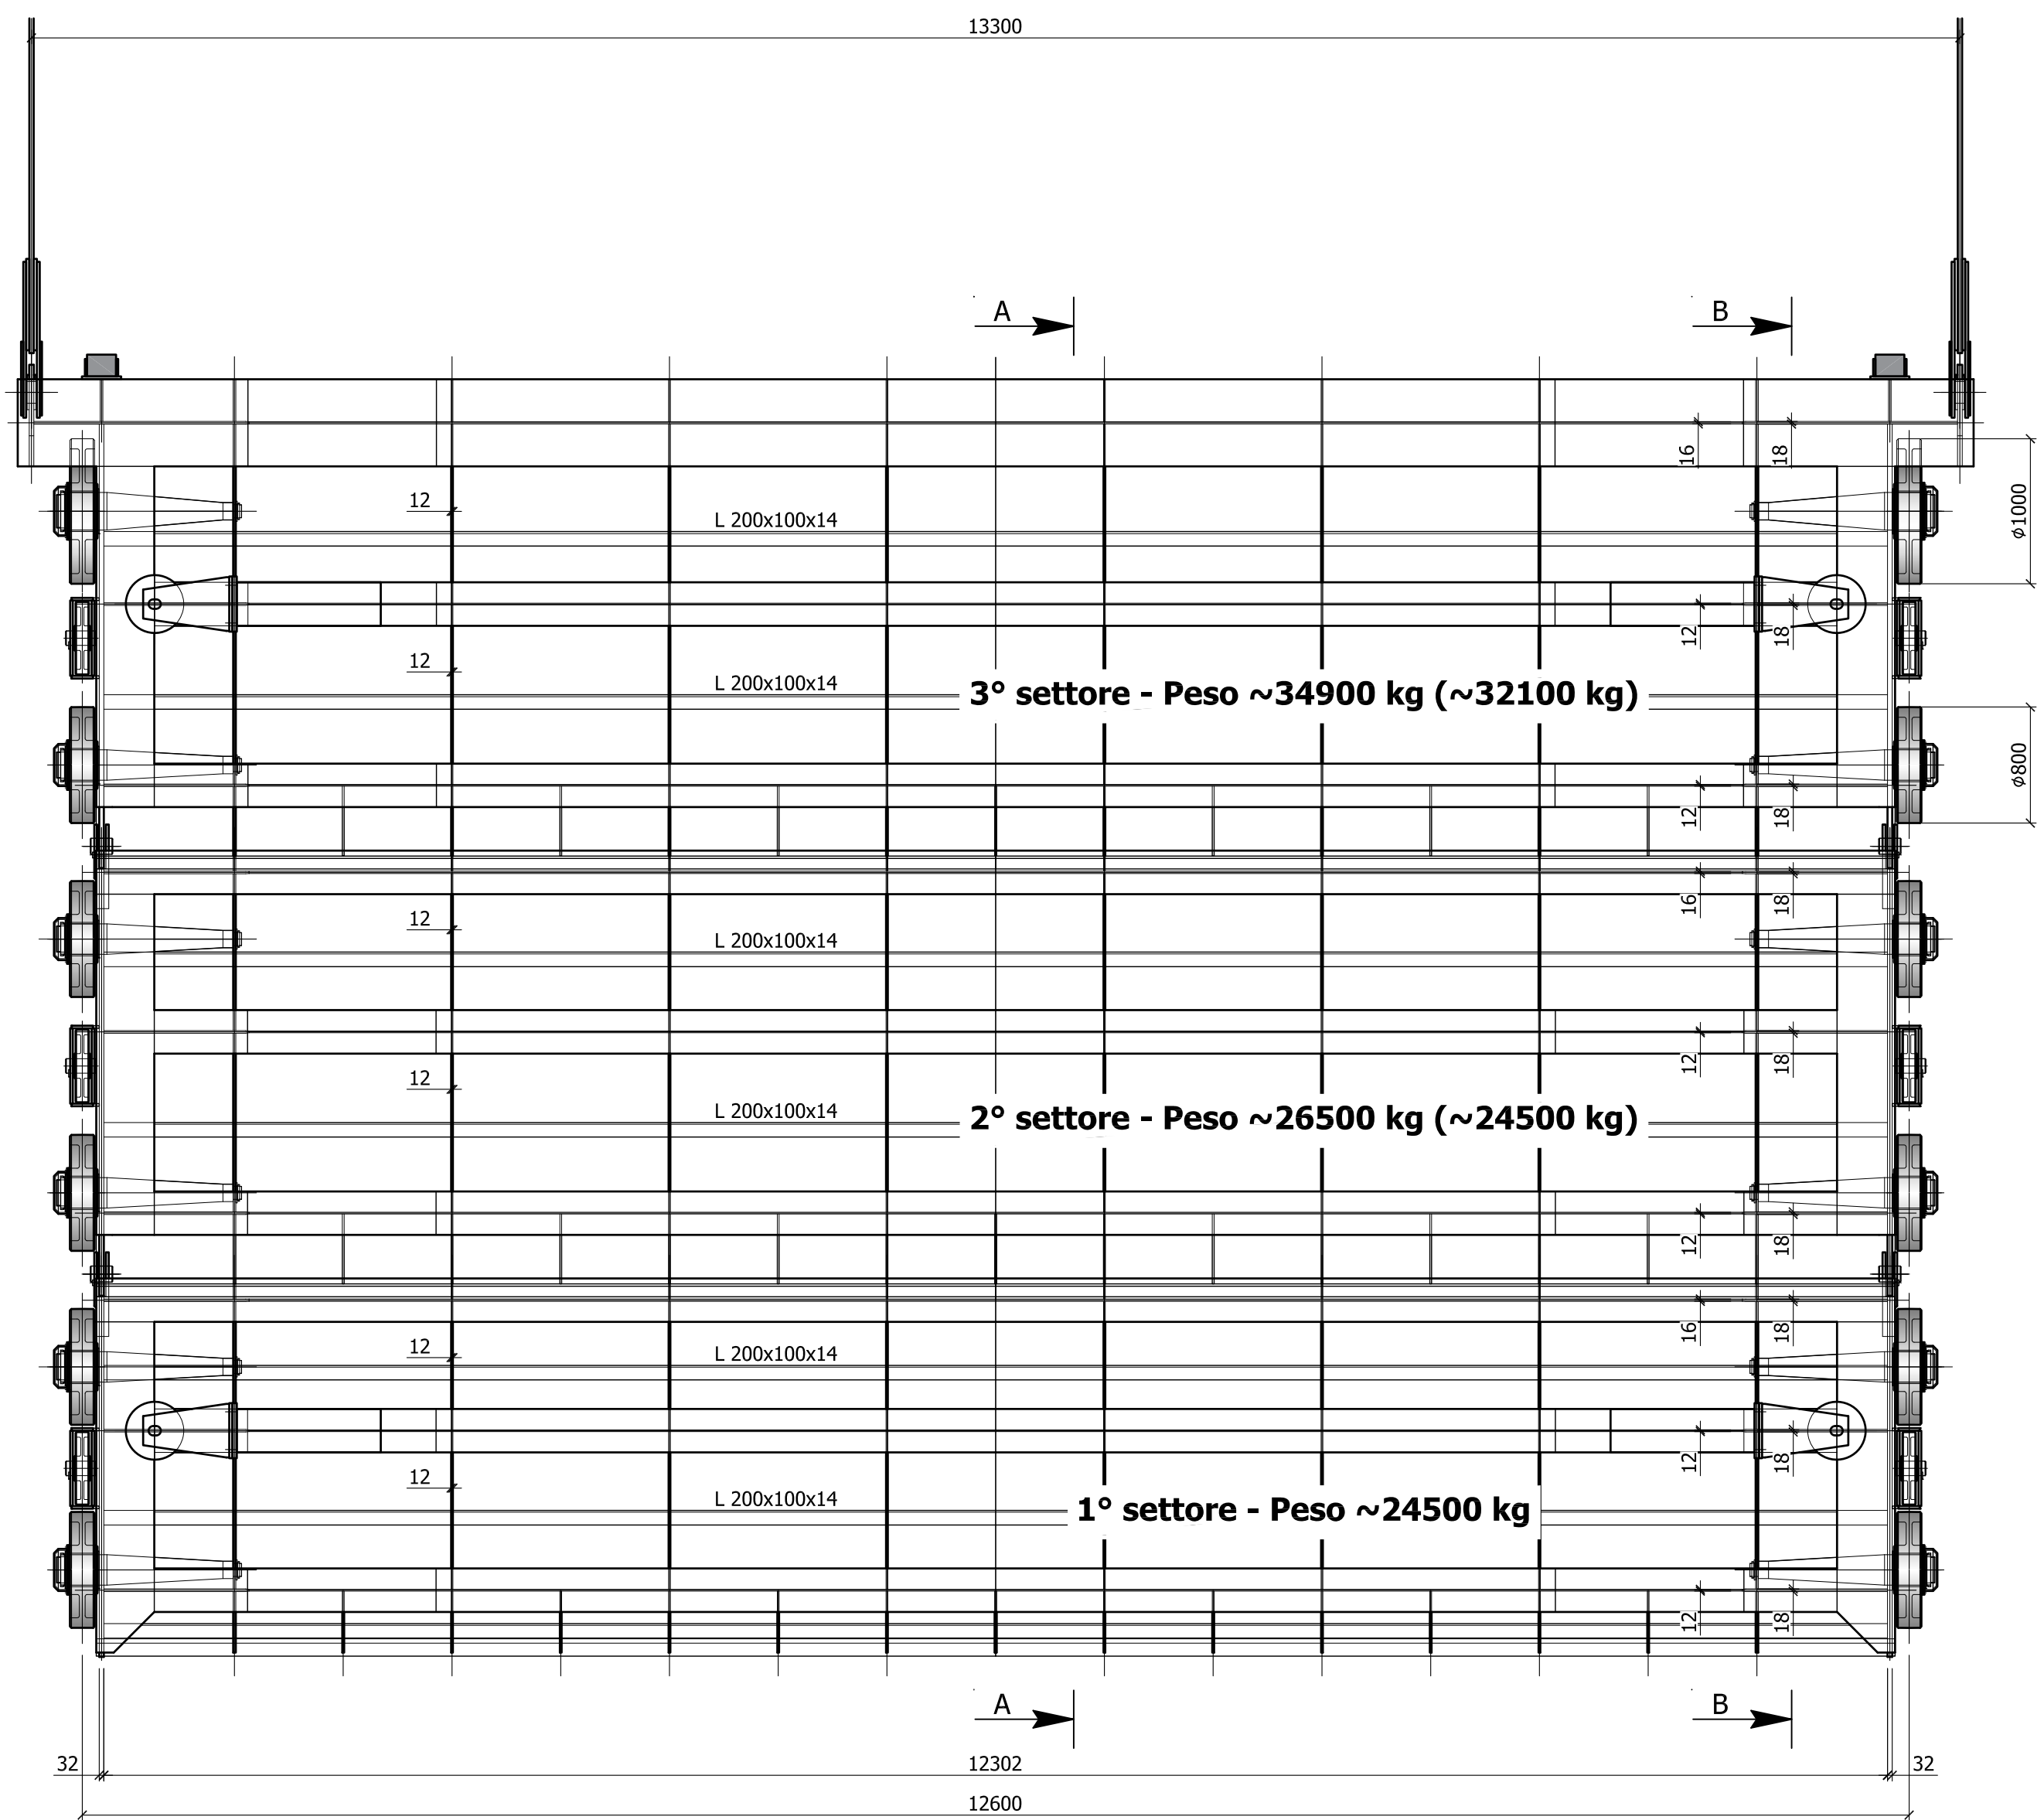


Lato valle

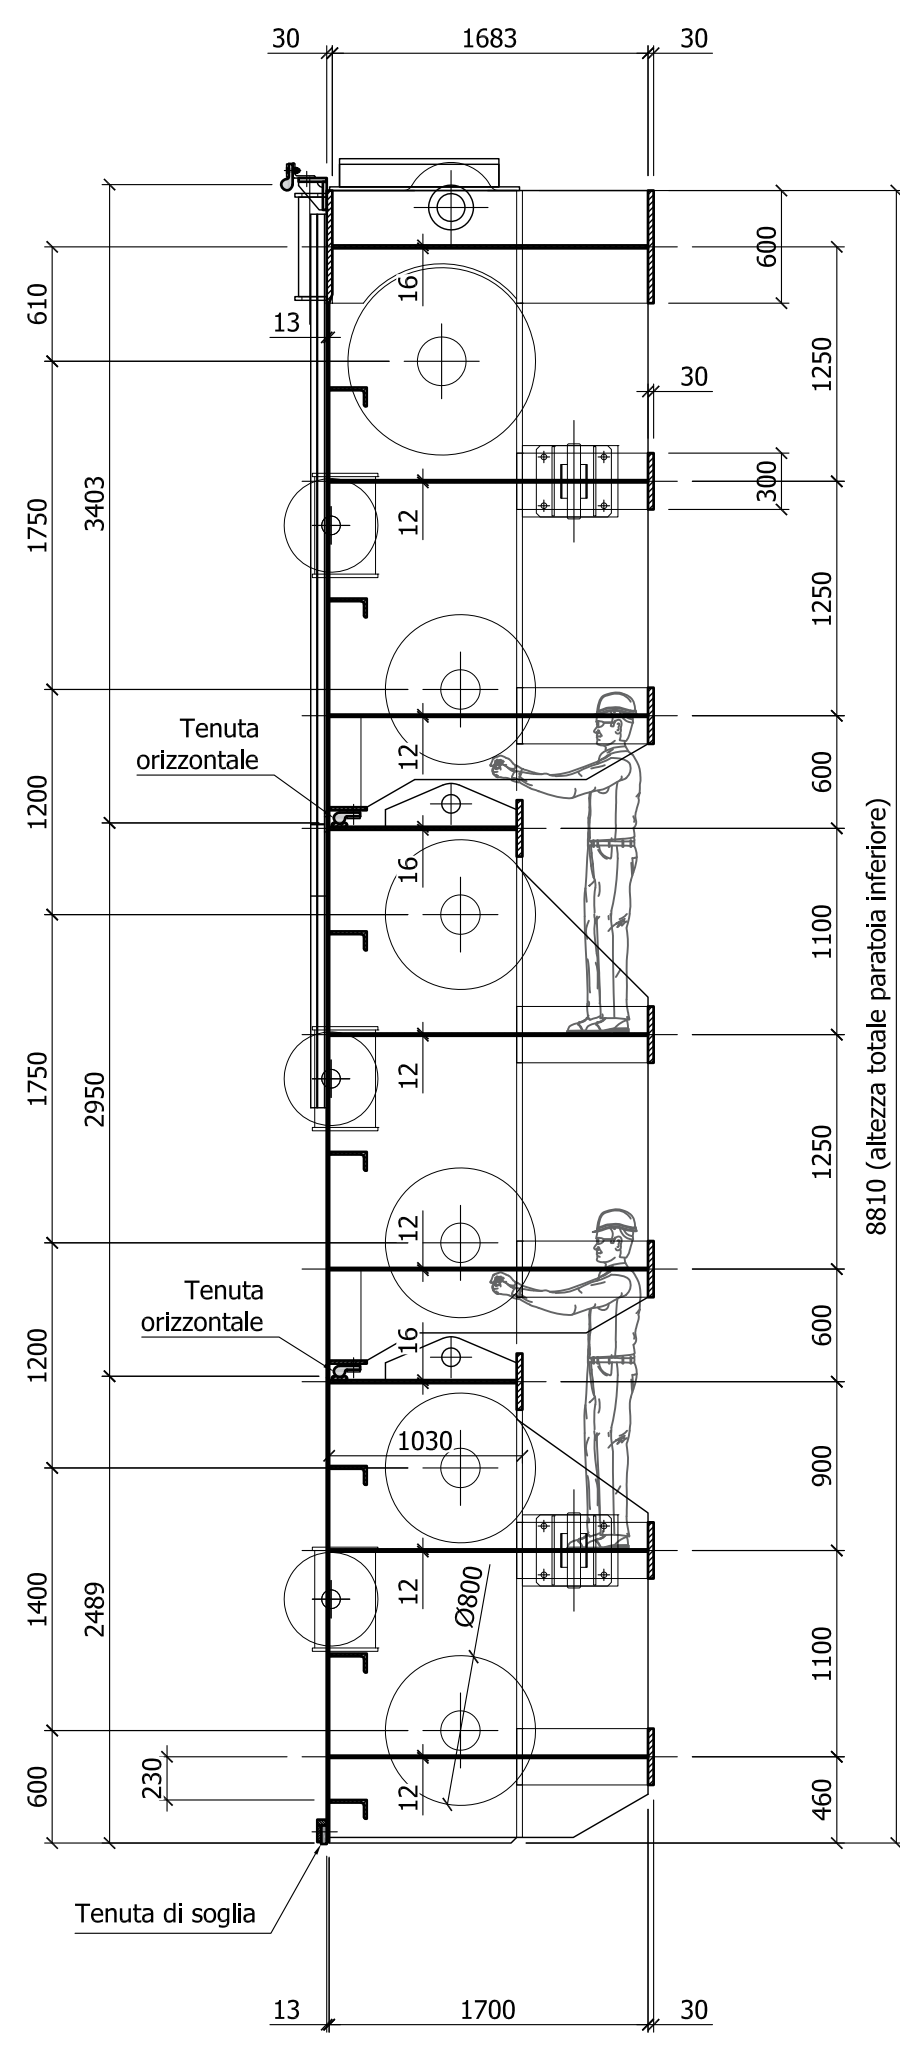

Sezione A-A

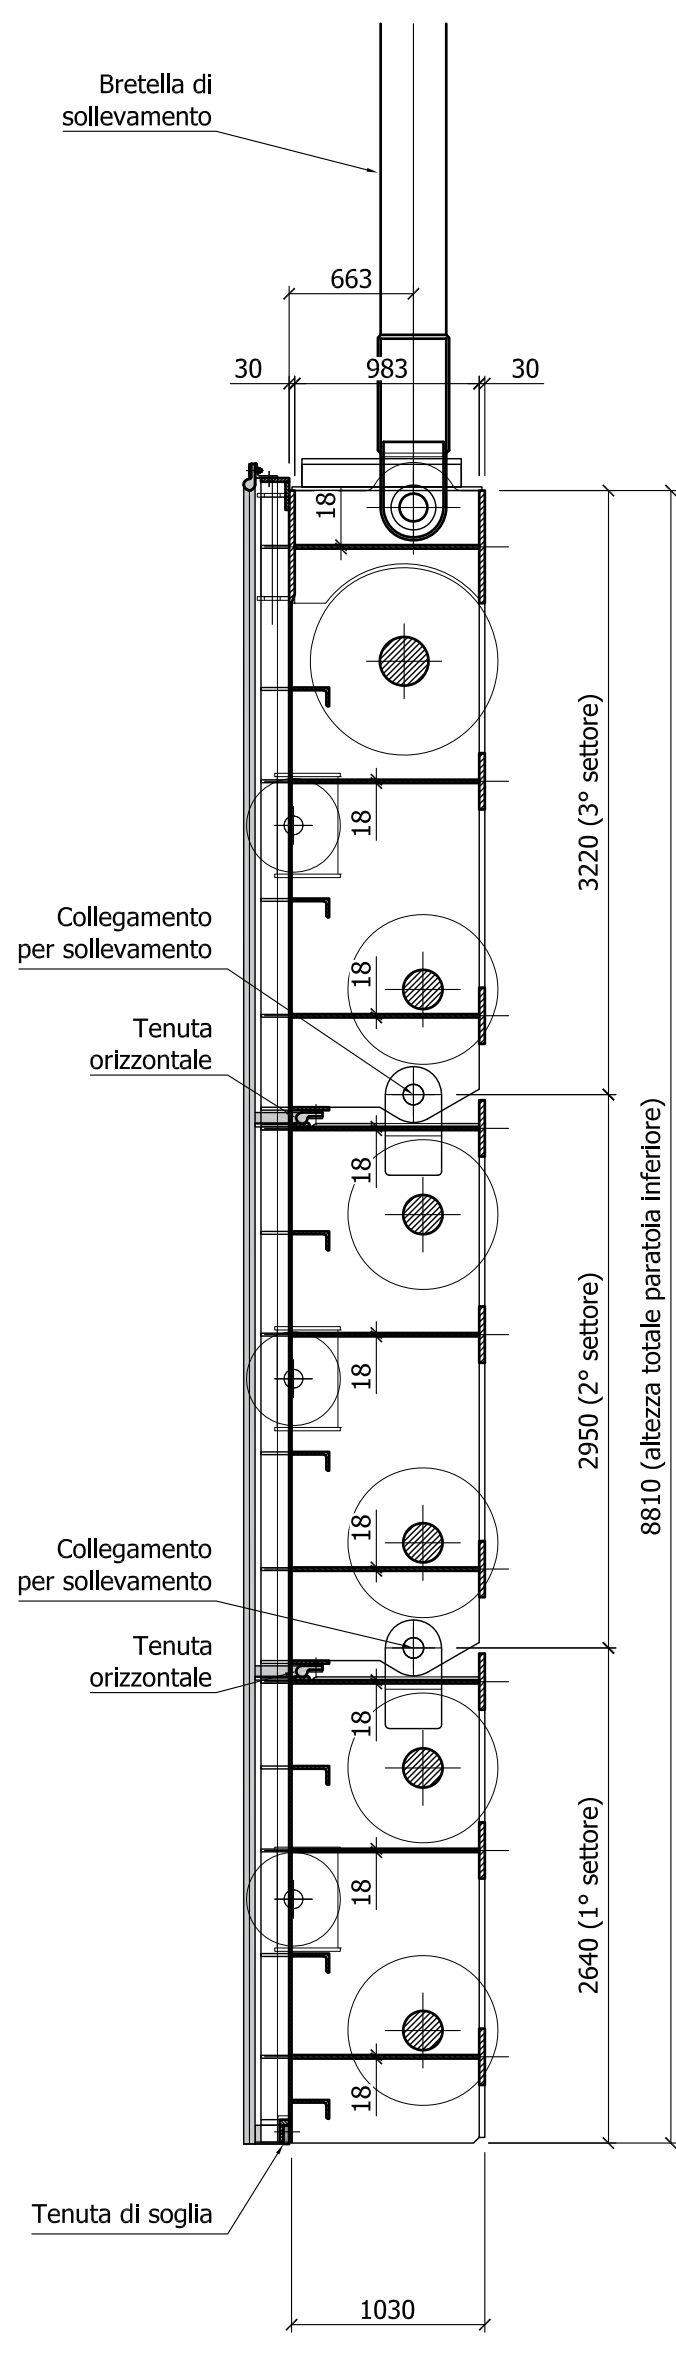


Sezione B-B

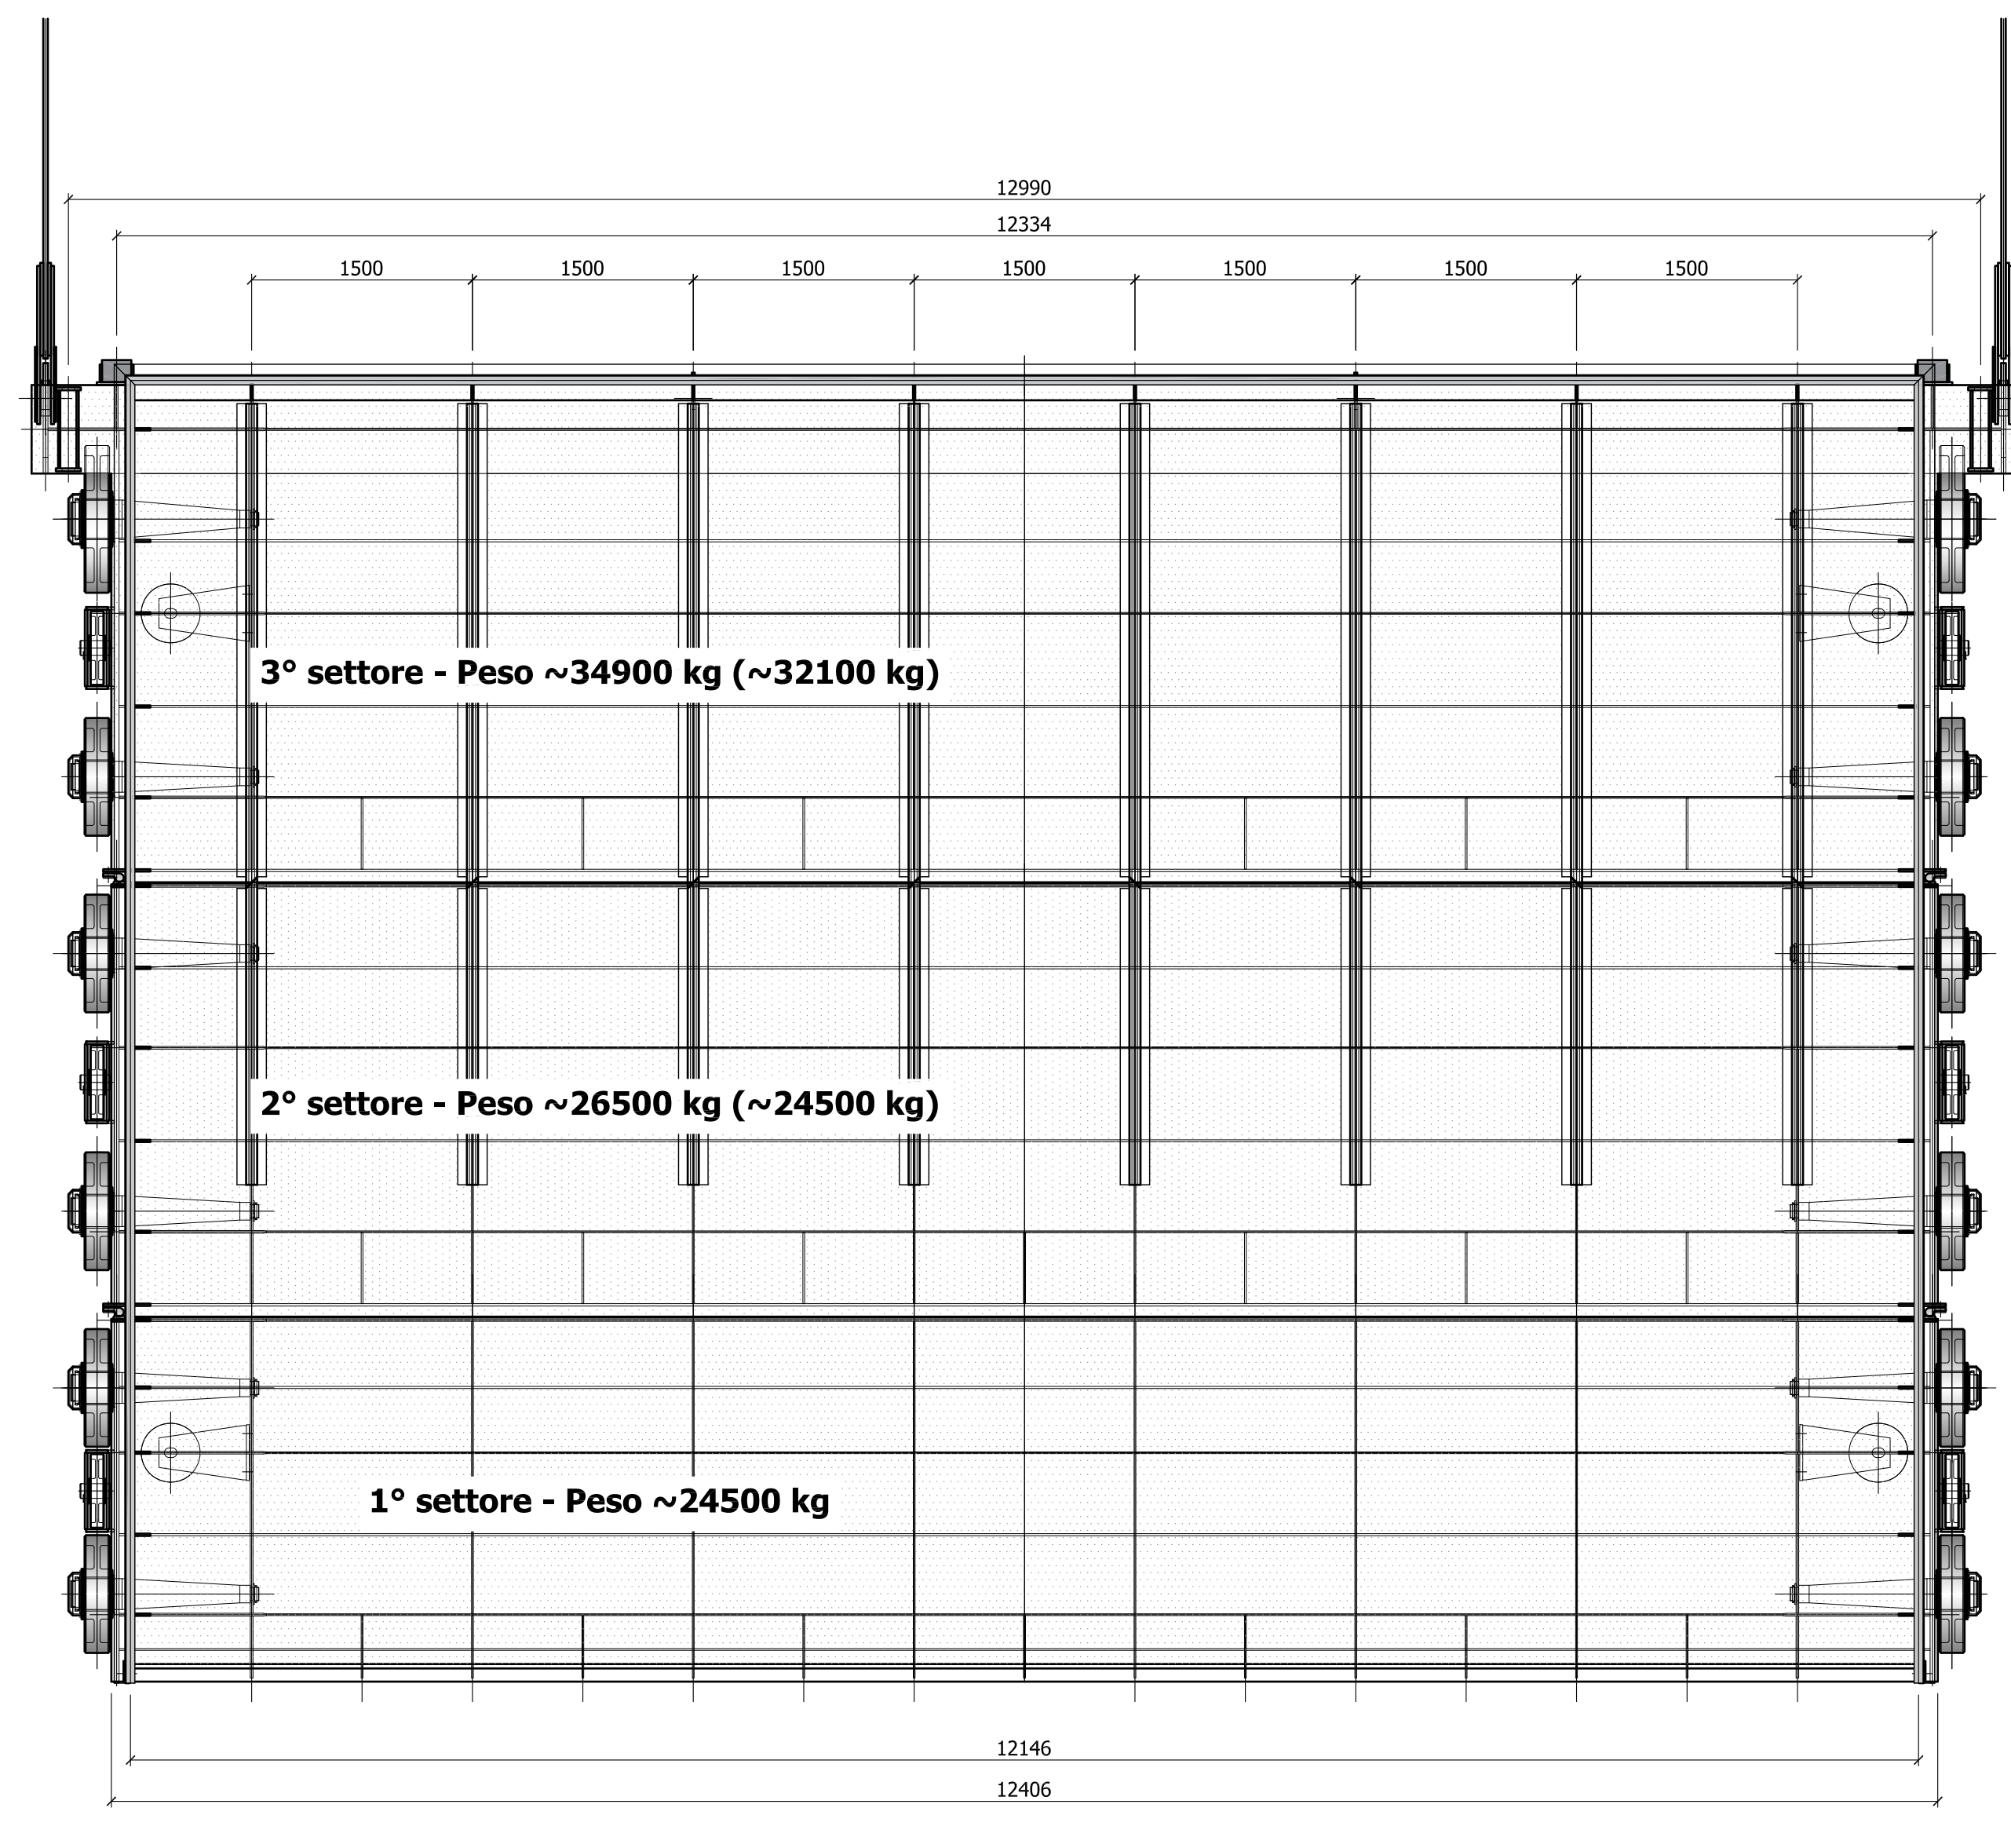

Lato monte

Da realizzare n°2 paratoie

SALDATURE:
Cordoni d'angolo: dovranno avere uno spessore pari a 7/10 dello spessore minimo da saldare
Giunti tecnici: a piena penetrazione
Saldature in genere: continue a completa sigillatura

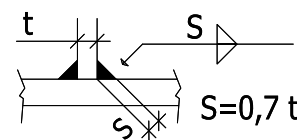

MATERIALE: EN 10025 - S355 J0 / S450 J0

N.B. : pesi indicati si riferiscono alle paratoie in assetto finale (tra parentesi la possibilità di riduzione)

	IMPIANTO	CODICE CDS
	Impianto idroelettrico di Levane	GRE.OEM.D.90.IT.H.49017.09.065.00
	Diga di Levane: Progetto di Sovralzo ai fini di laminazione	

DIGA DI LEVANE
O&M Hydro Italy
Northern Central Area - Territorial Unit Lucca - UE Levane
Comune di Montevarchi - Provincia di Arezzo

PROGETTO DI SOVRALZO AI FINI DI LAMINAZIONE

Progetto definitivo
Paratoie di scarico - Paratoia inferiore assemblata

04	30/06/2020	Emissione	A.Miro	Technical	M. Frisch	A. Masero
03	03/06/2020	Aggiornamento	A.Miro	Technical	M. Frisch	A. Masero
02	27/05/2020	Aggiornamento	A.Miro	Technical	M. Frisch	A. Masero
01	06/05/2020	Emissione (particolari da completare)	A.Miro	Technical	M. Frisch	A. Masero
00	11/03/2020	Emissione (preliminare per discussione)	A.Miro	Technical	M. Frisch	A. Masero
REV	DATA	DESCRIZIONE REVISIONI	ELABORATO	VERIFICATO	APPROVATO	
ELABORATO: CESI N. C0001218			SCALA: 1:40	FOGLIO: 1/1		

NUMERO E DATA ORDINE: 0019 n. 360063942 del 28/09/2019

	CESI S.p.A. Via Ruffinetti, 54 I-50134 Milano - Italy Tel. +39 02 21251111 Fax. +39 02 21255440 E-mail: info@cesi.it www.cesi.it Engineering & Environment - ISMES Division Structural & Civil Engineering	Timbro e firma per presa visione	
	ING. ALBERTO MASERA		
	DOTT. ING. MICHELE HROCHLER		

	ENEL GREEN POWER ITALIA S.p.A. Power Generation Italy O&M Hydro Italy Northern Central Area	DATA	ING. M. SESSEGO

PER PRESA VISIONE ING. RESPONSABILE		No. HYD
DATA	ING. S. GABBRIELLI	