




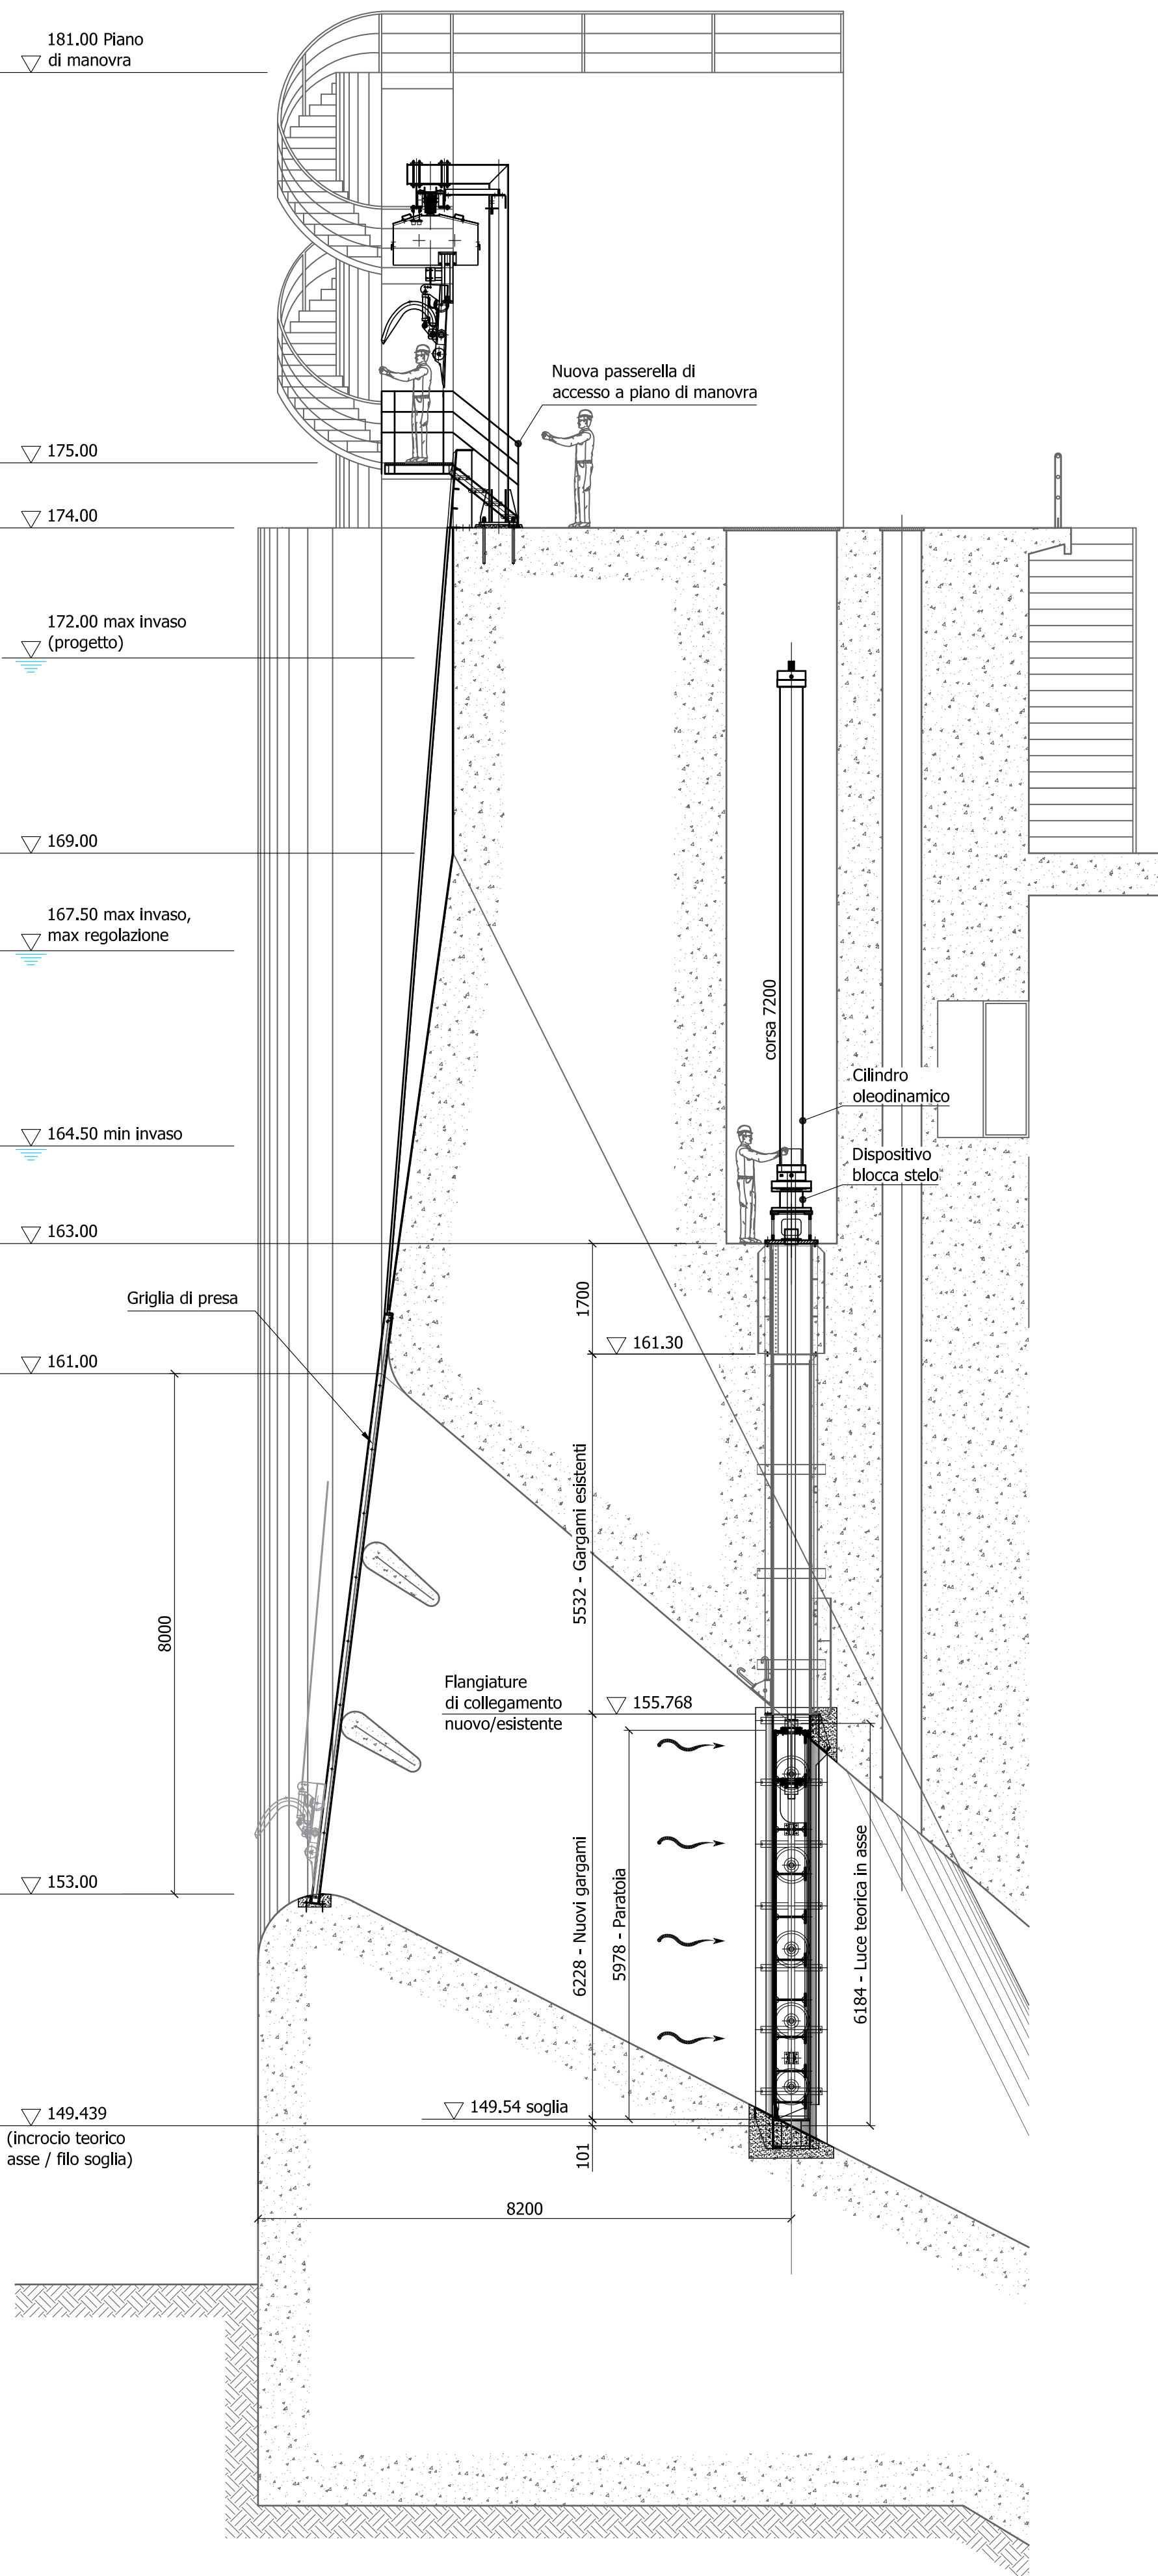


Sezione trasversale
Paratoie luce 3300x6184 per turbina da 30m³

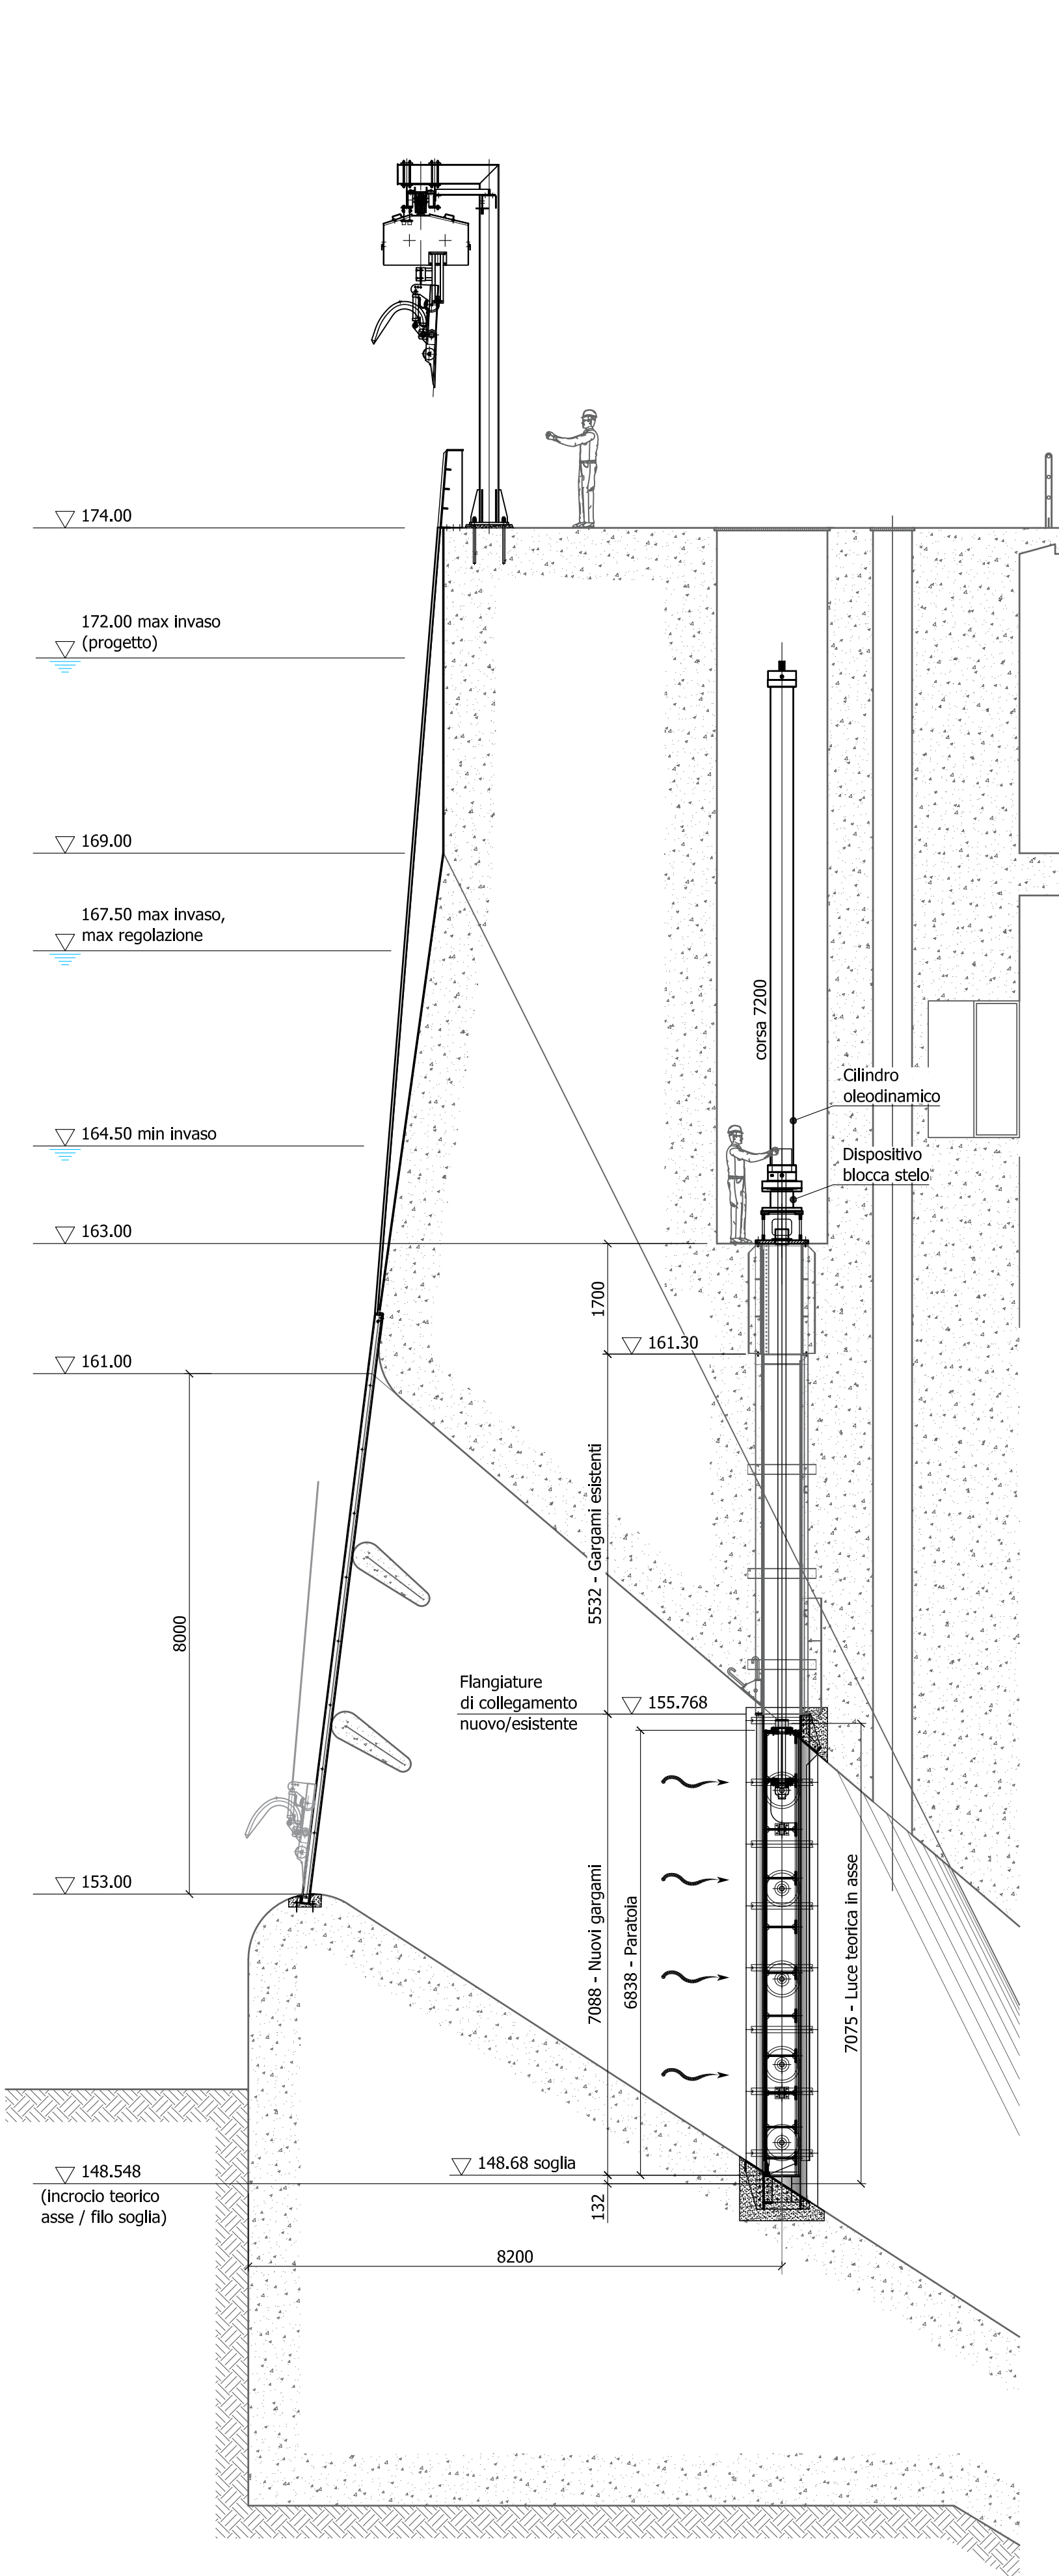


Sezione trasversale
Paratoie luce 3300x7075 per turbina da 70m³

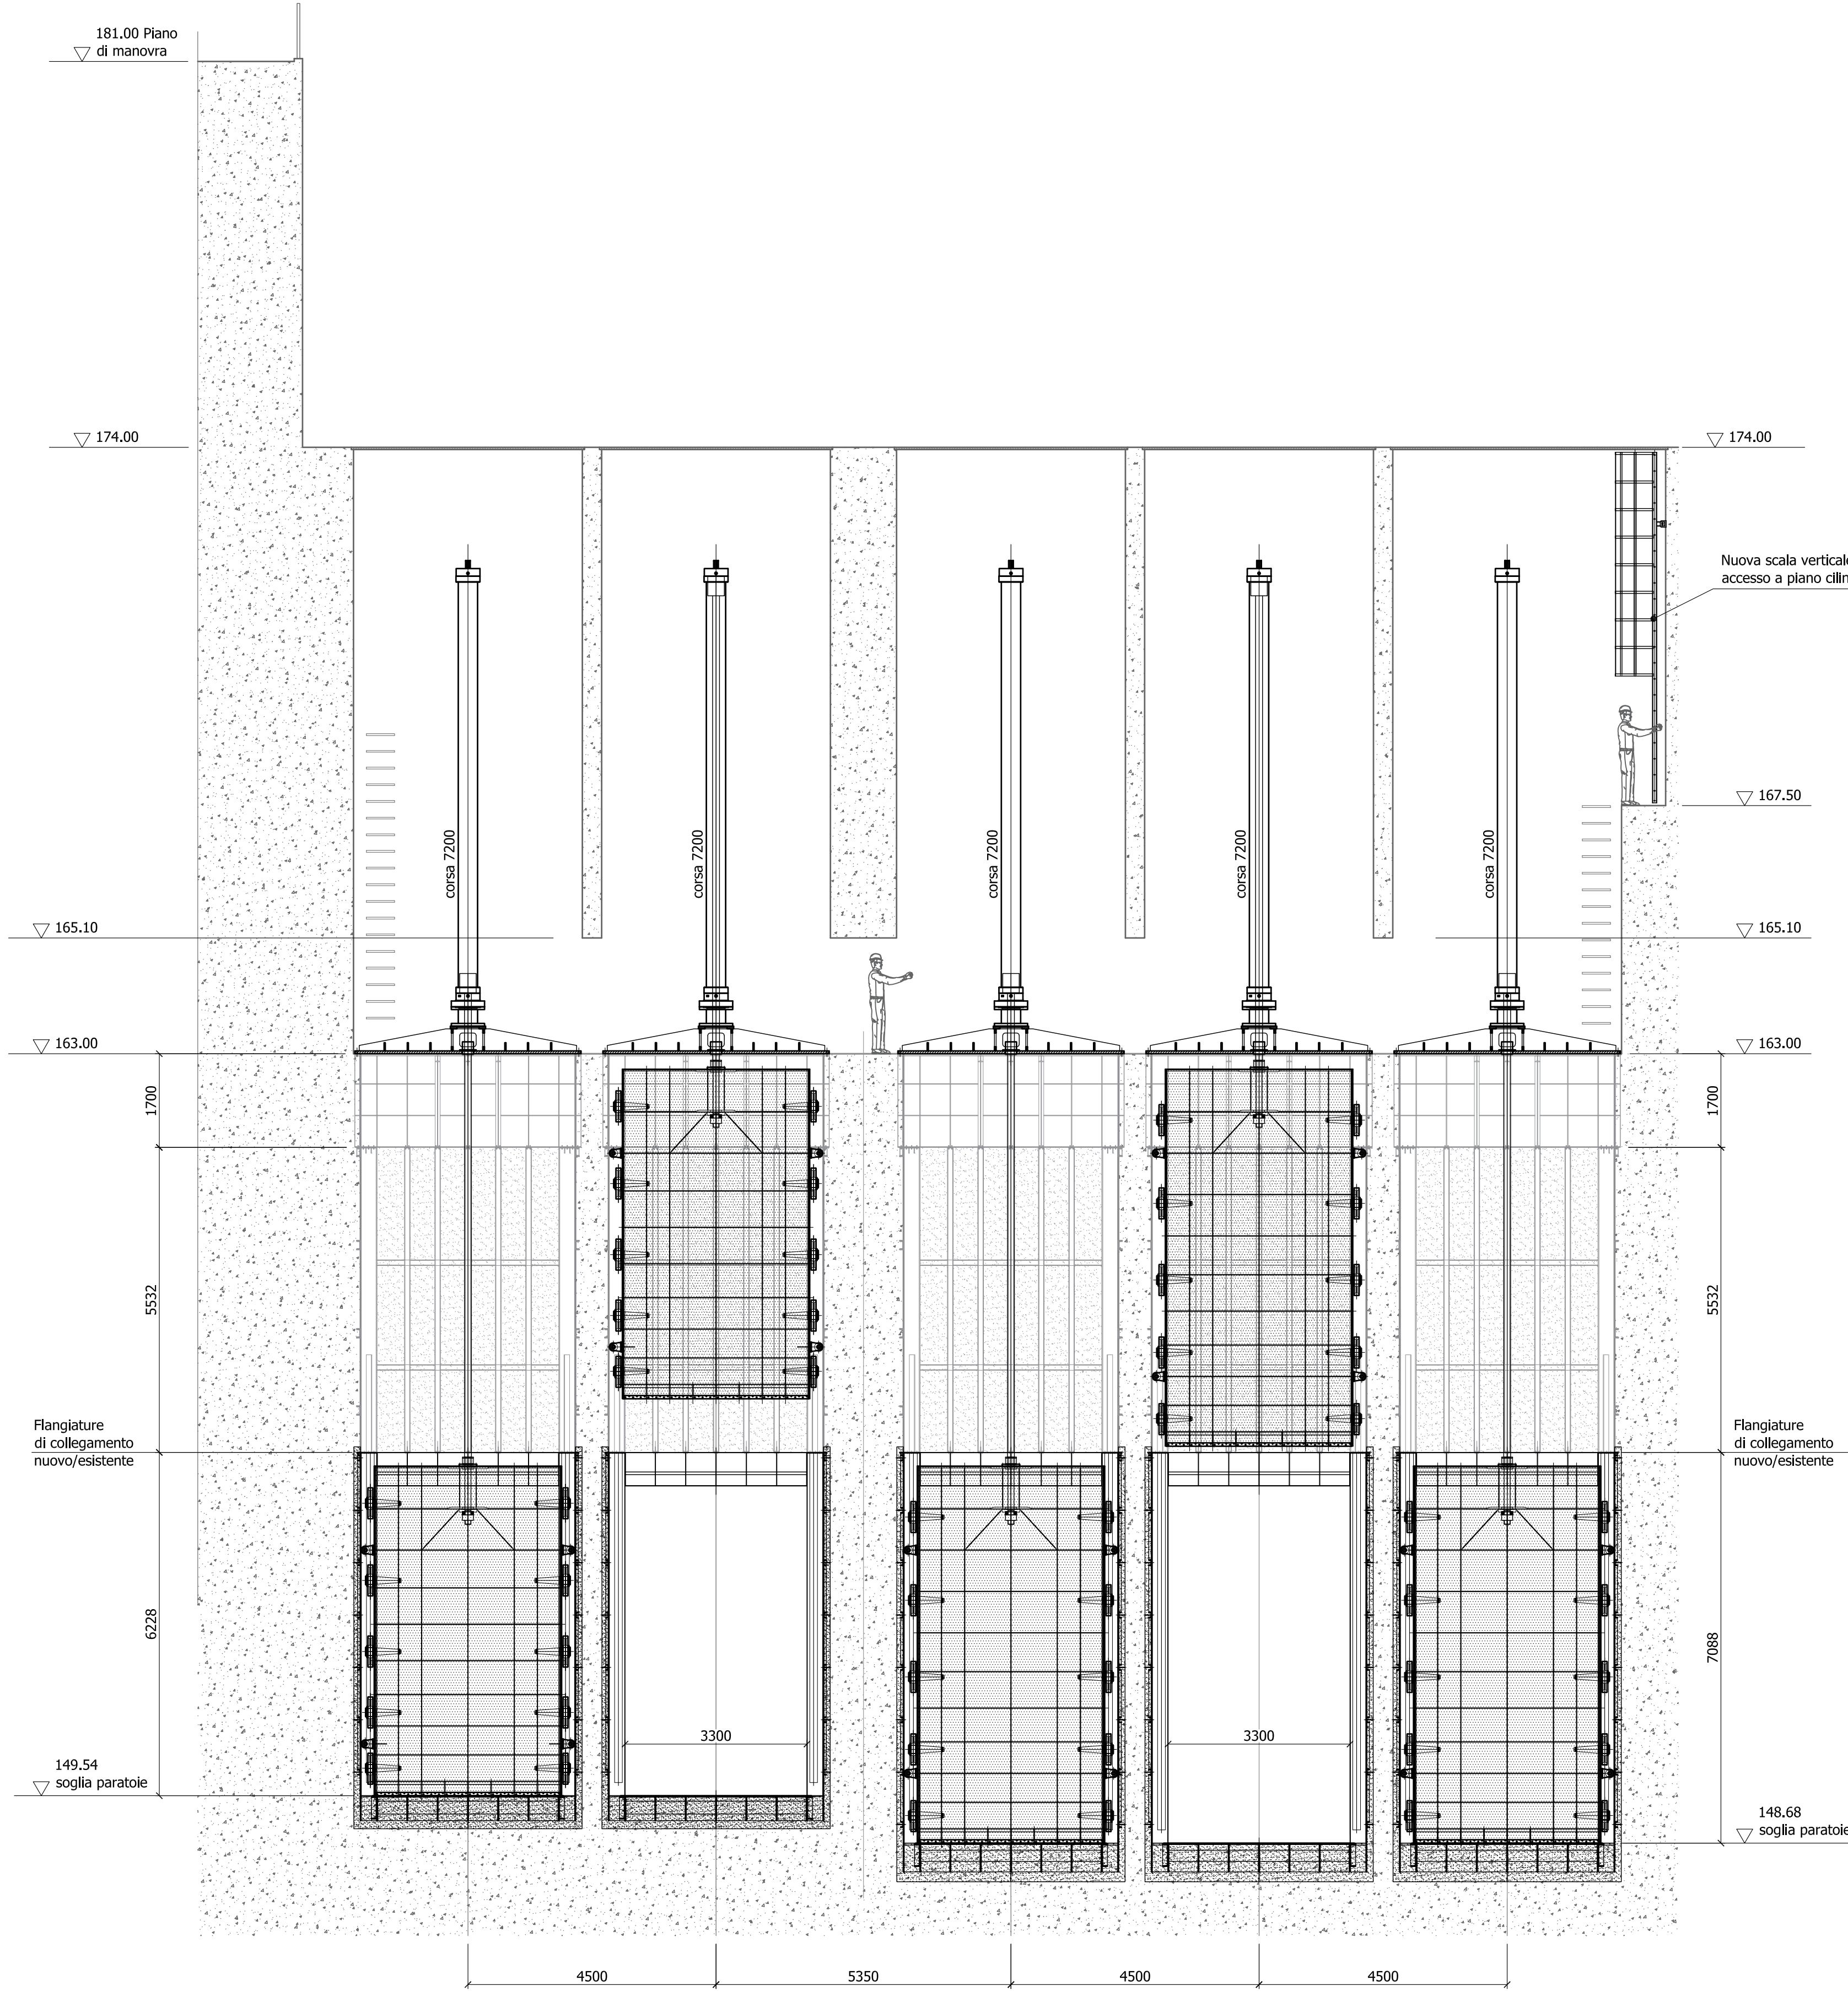


Sezione longitudinale
lato monte

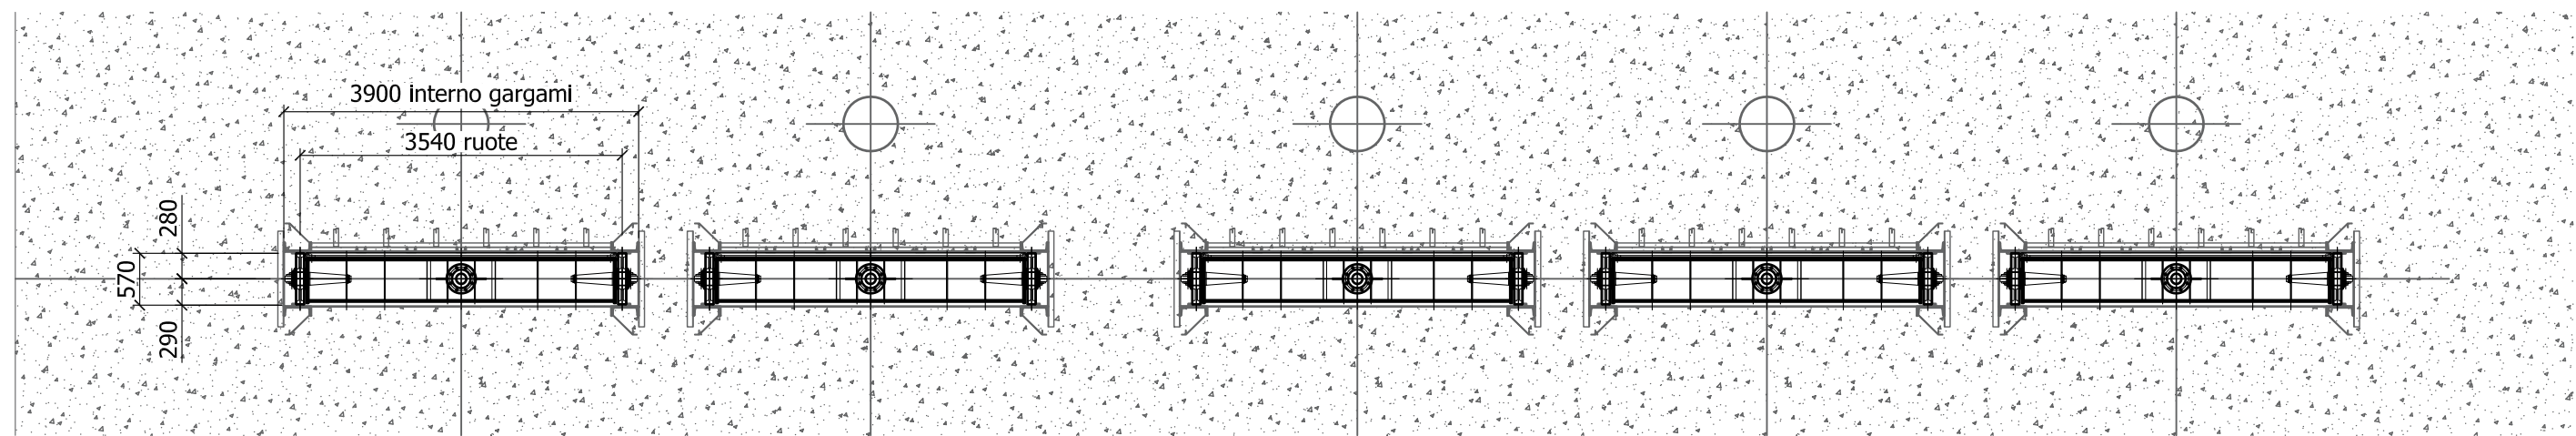


Pianta q.161.00

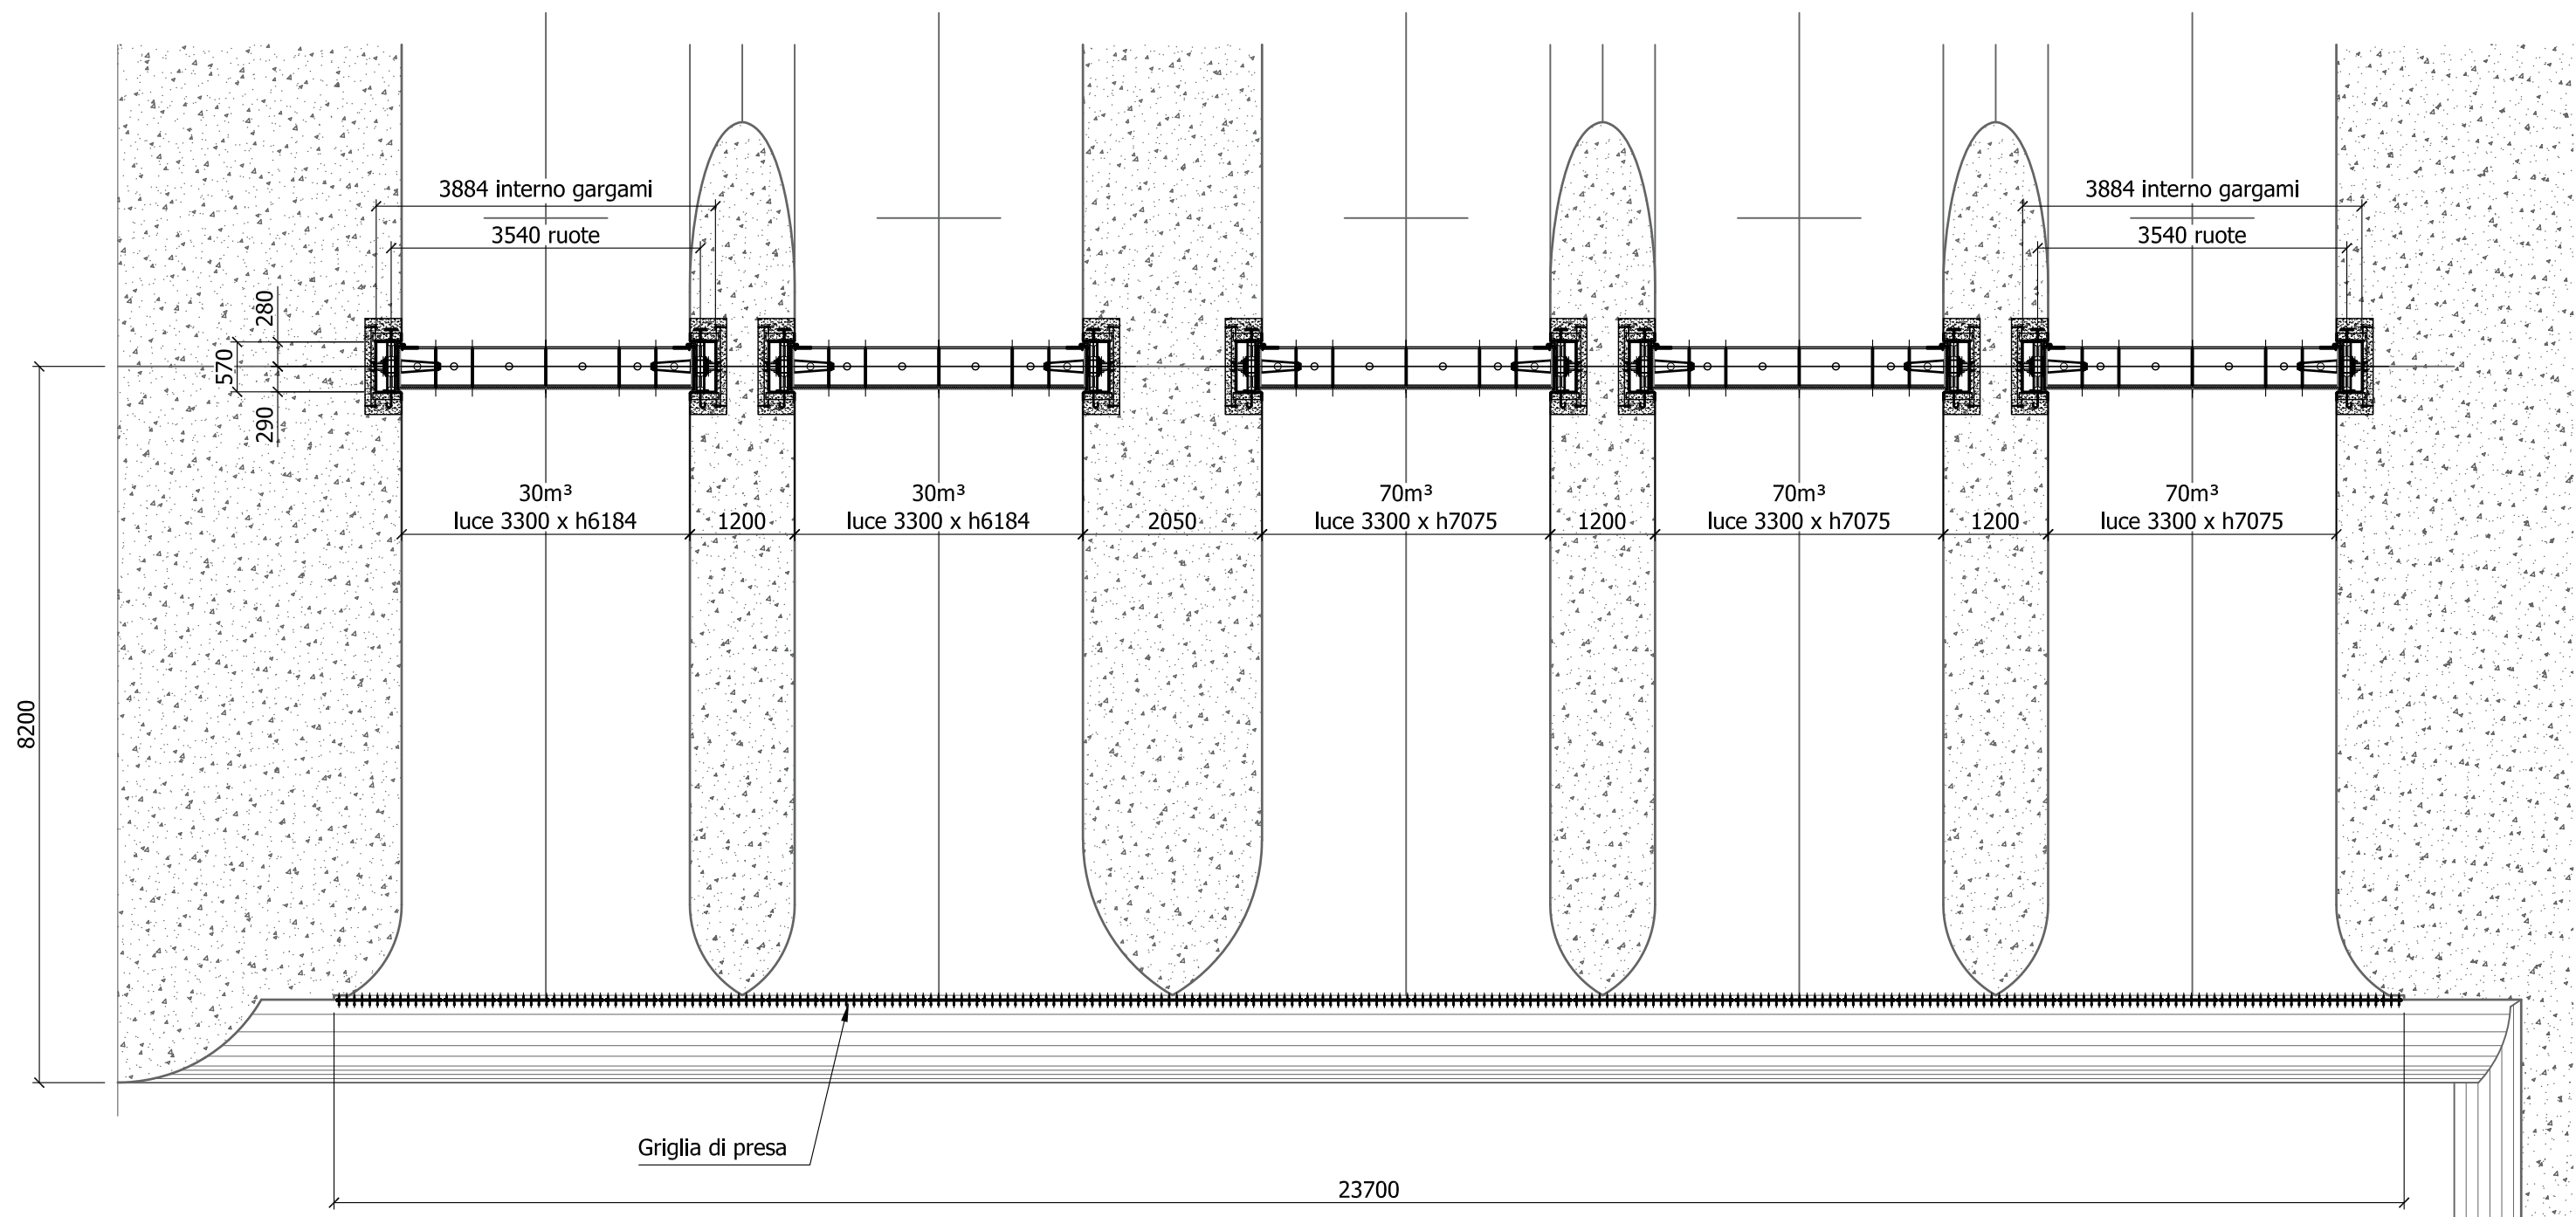


Pianta q.153.00

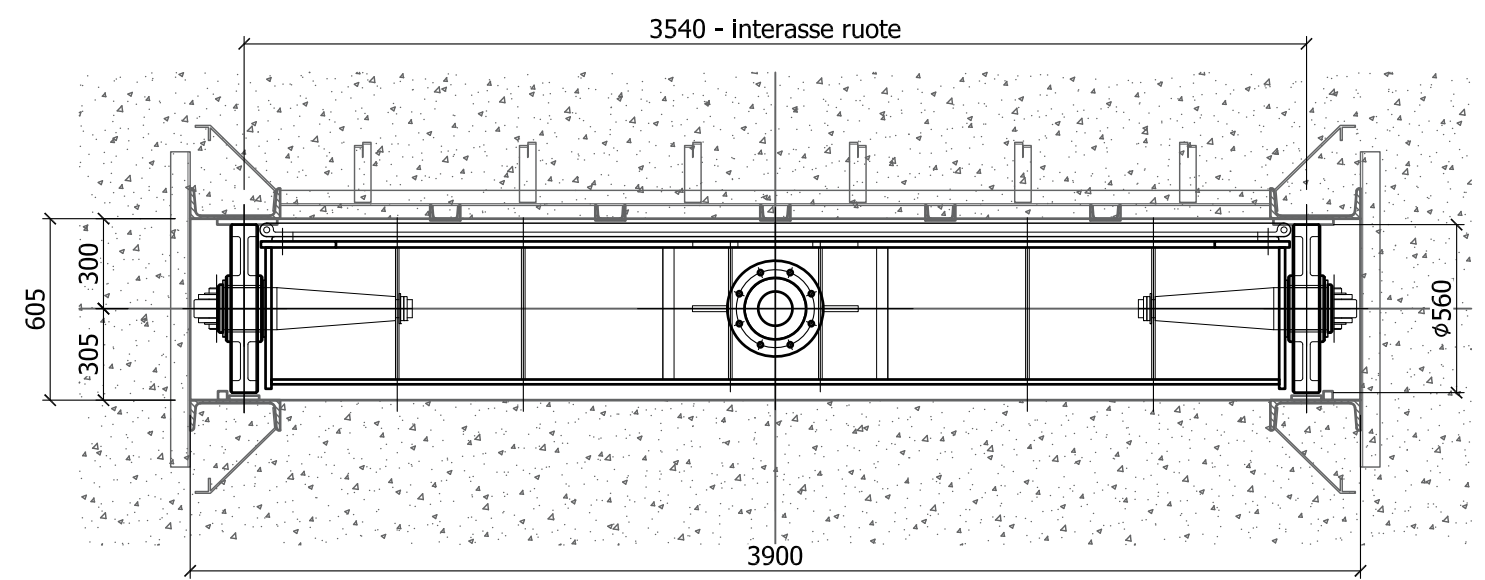


Pianta dettaglio q.161.00
Scala 1:25

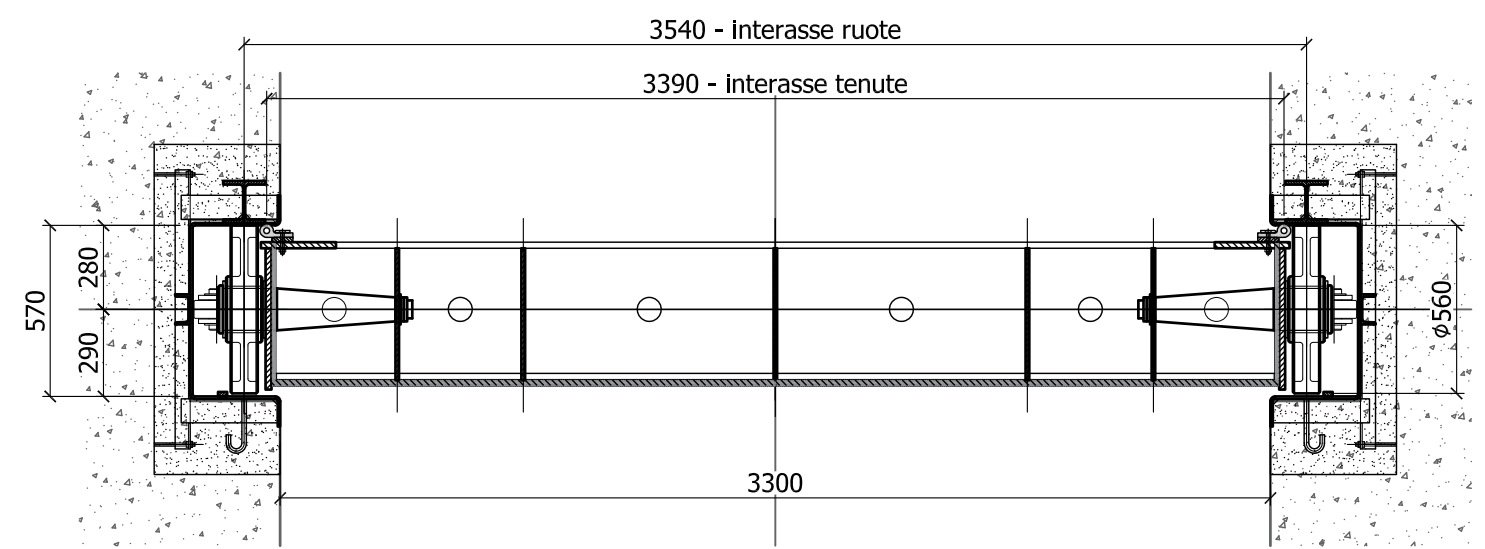

Pianta dettaglio q.153.00
Scala 1:25

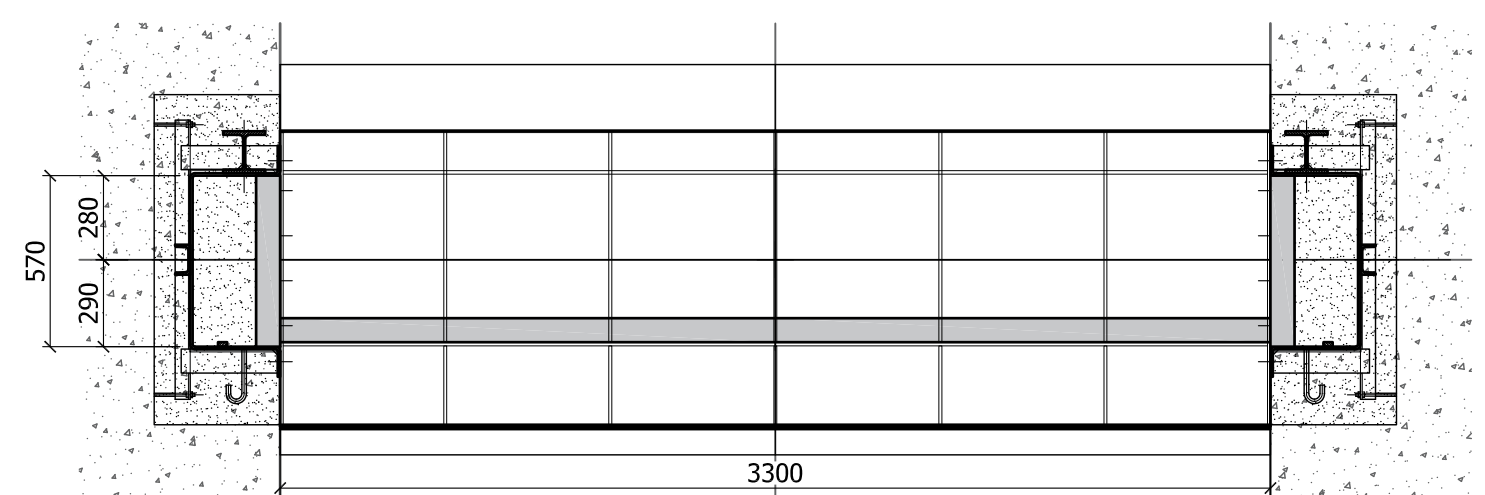

Pianta dettaglio soglia q.149.54 - q.148.68
Scala 1:25

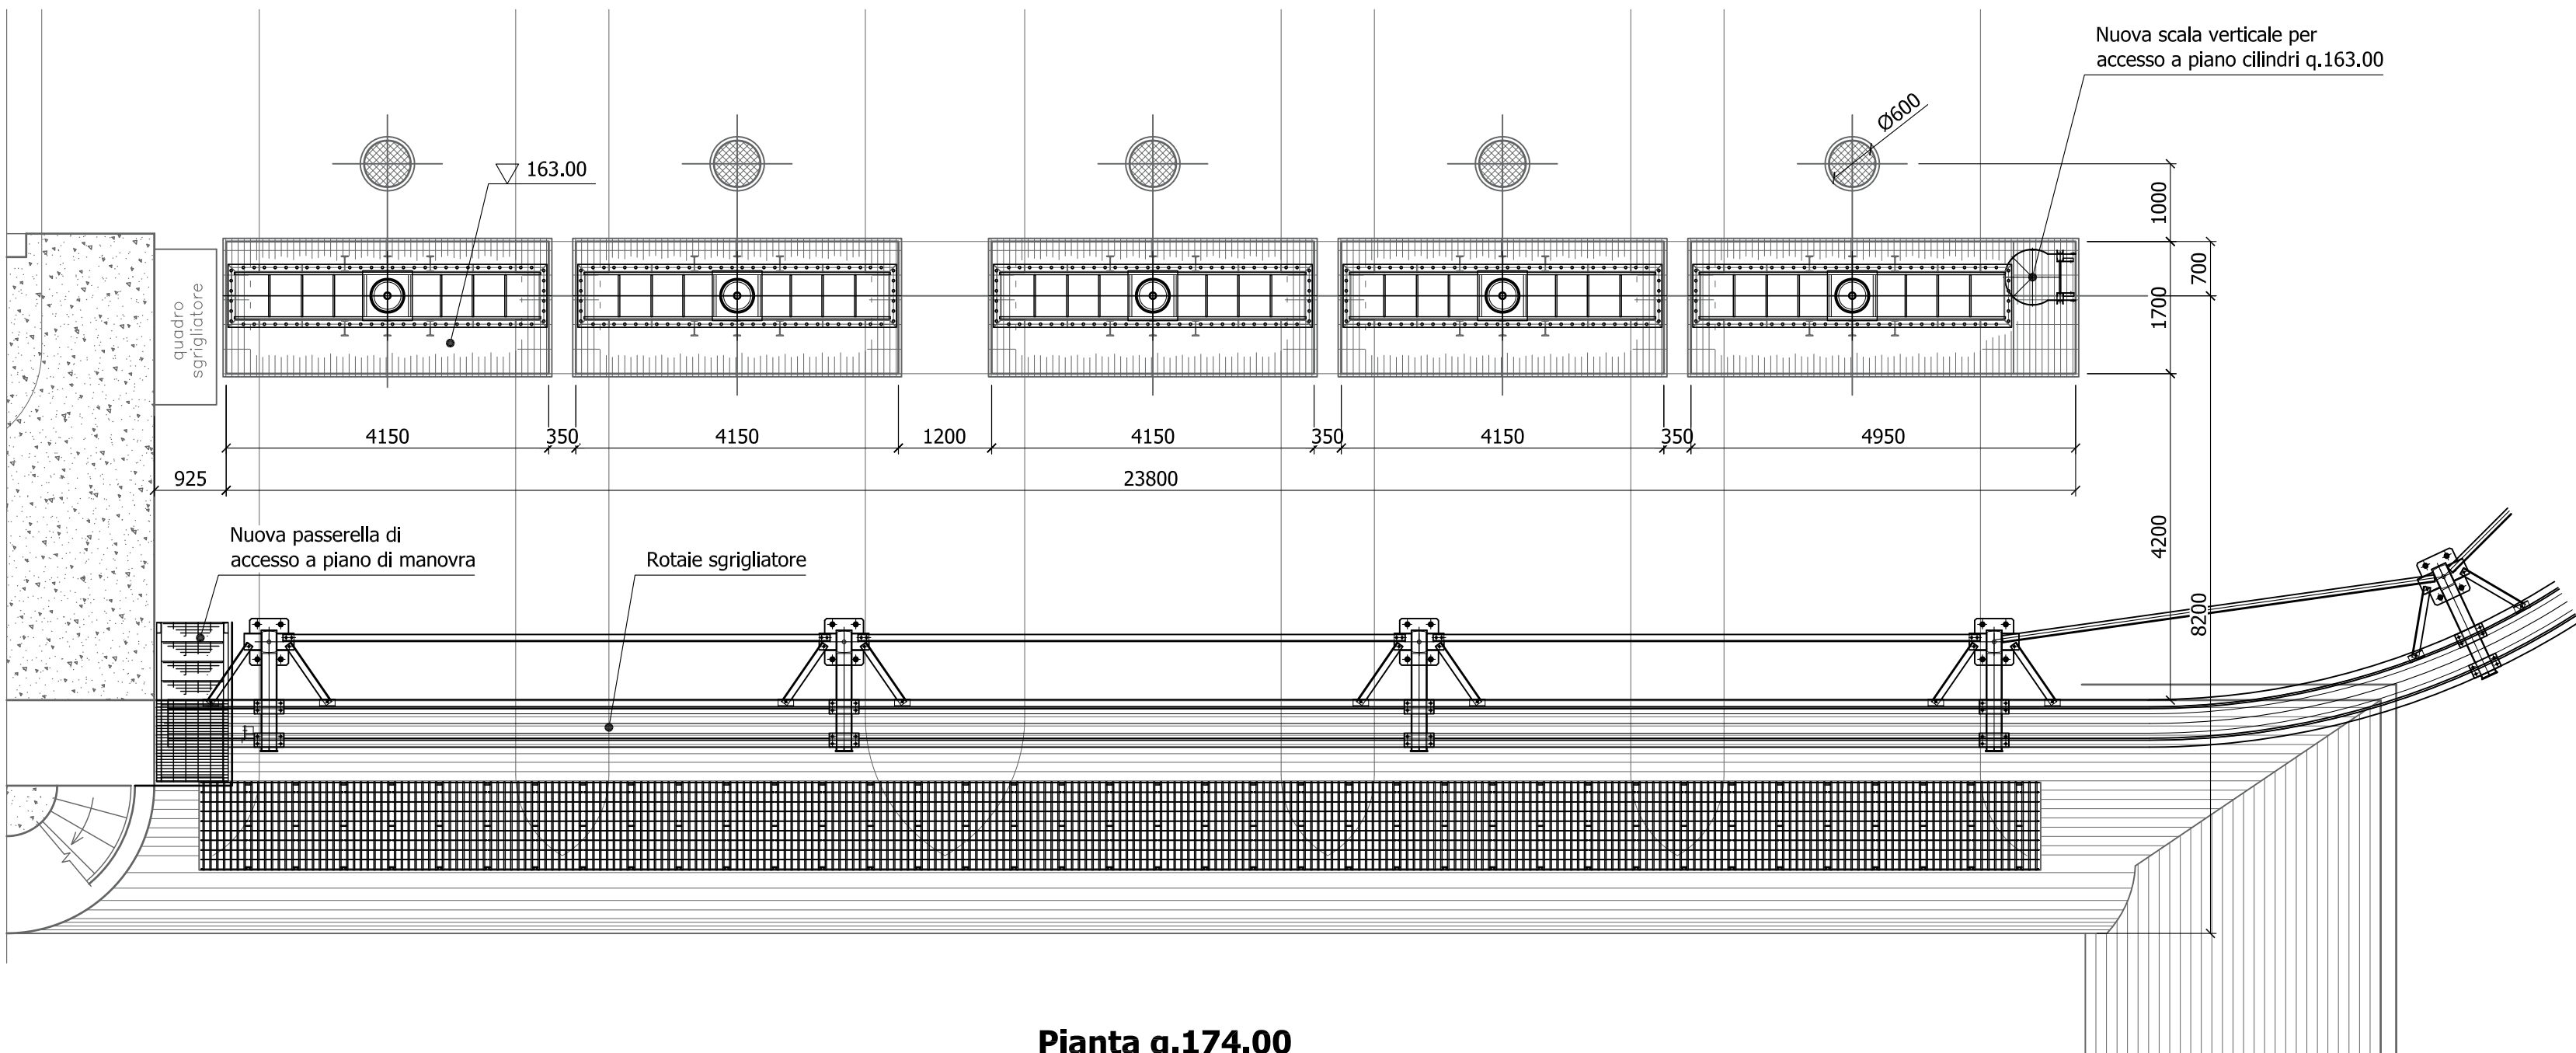

Pianta q.174.00

	IMPIANTO	CODICE CDS
	Impianto idroelettrico di Levante	GRE.OEM.D.90.IT.H.49017.09.069.00
Diga di Levante: Progetto di Sovralzo ai fini di laminazione		

DIGA DI LEVANE
O&M Hydro Italy
Northern Central Area - Territorial Unit Lucca - UE Levante
Comune di Montevarchi - Provincia di Arezzo

PROGETTO DI SOVRALZO AI FINI DI LAMINAZIONE

Progetto definitivo
Opera di presa - Viste e sezioni

02	30/06/2020	Emissione	A.Moro Tecnipac	M. Turchetti	A. Masero
01	10/04/2020	Revisione generale	A.Moro Tecnipac	M. Turchetti	A. Masero
00	14/02/2020	Emissione preliminare per discussione	A.Moro Tecnipac	M. Turchetti	A. Masero
REV	DATA	DESCRIZIONE REVISIONI	ELABORATO	VERIFICATO	APPROVATO
ELABORATO	CESI N.	NOME FILE	SCALA	FOGLIO	
	C0001218	Dati Opera di presa - Viste e sezioni (1070A_20201-02)	1:75	1/1	
NUMERO E DATA ORDINE	Ordine n. 3600653942 del 28/09/2019				
IL PROGETTISTA		TIMBRO E FIRMA PER PRESA VISIONE			
CESI S.p.A. Via Relais, 54 I-20134 Milano - Italy Tel. +39 02 21251 Fax +39 02 2125440 E-mail: info@cesi.it www.cesi.it Engineering & Environment - ISMES Division Structural & Civil Engineering		ING. ALBERTO MASERA DOTT. ING. MICHELE HIRSCHLER			

	ENEL GREEN POWER ITALIA S.p.A. Power Generation Italy O&M Hydro Italy Northern Central Area	TIMBRO E FIRMA PER PRESA VISIONE	
		DATA	ING. M. SESSEGO

PER PRESA VISIONE ING. RESPONSABILE		No. HYD
DATA	ING. S. GABBRIELLI	