



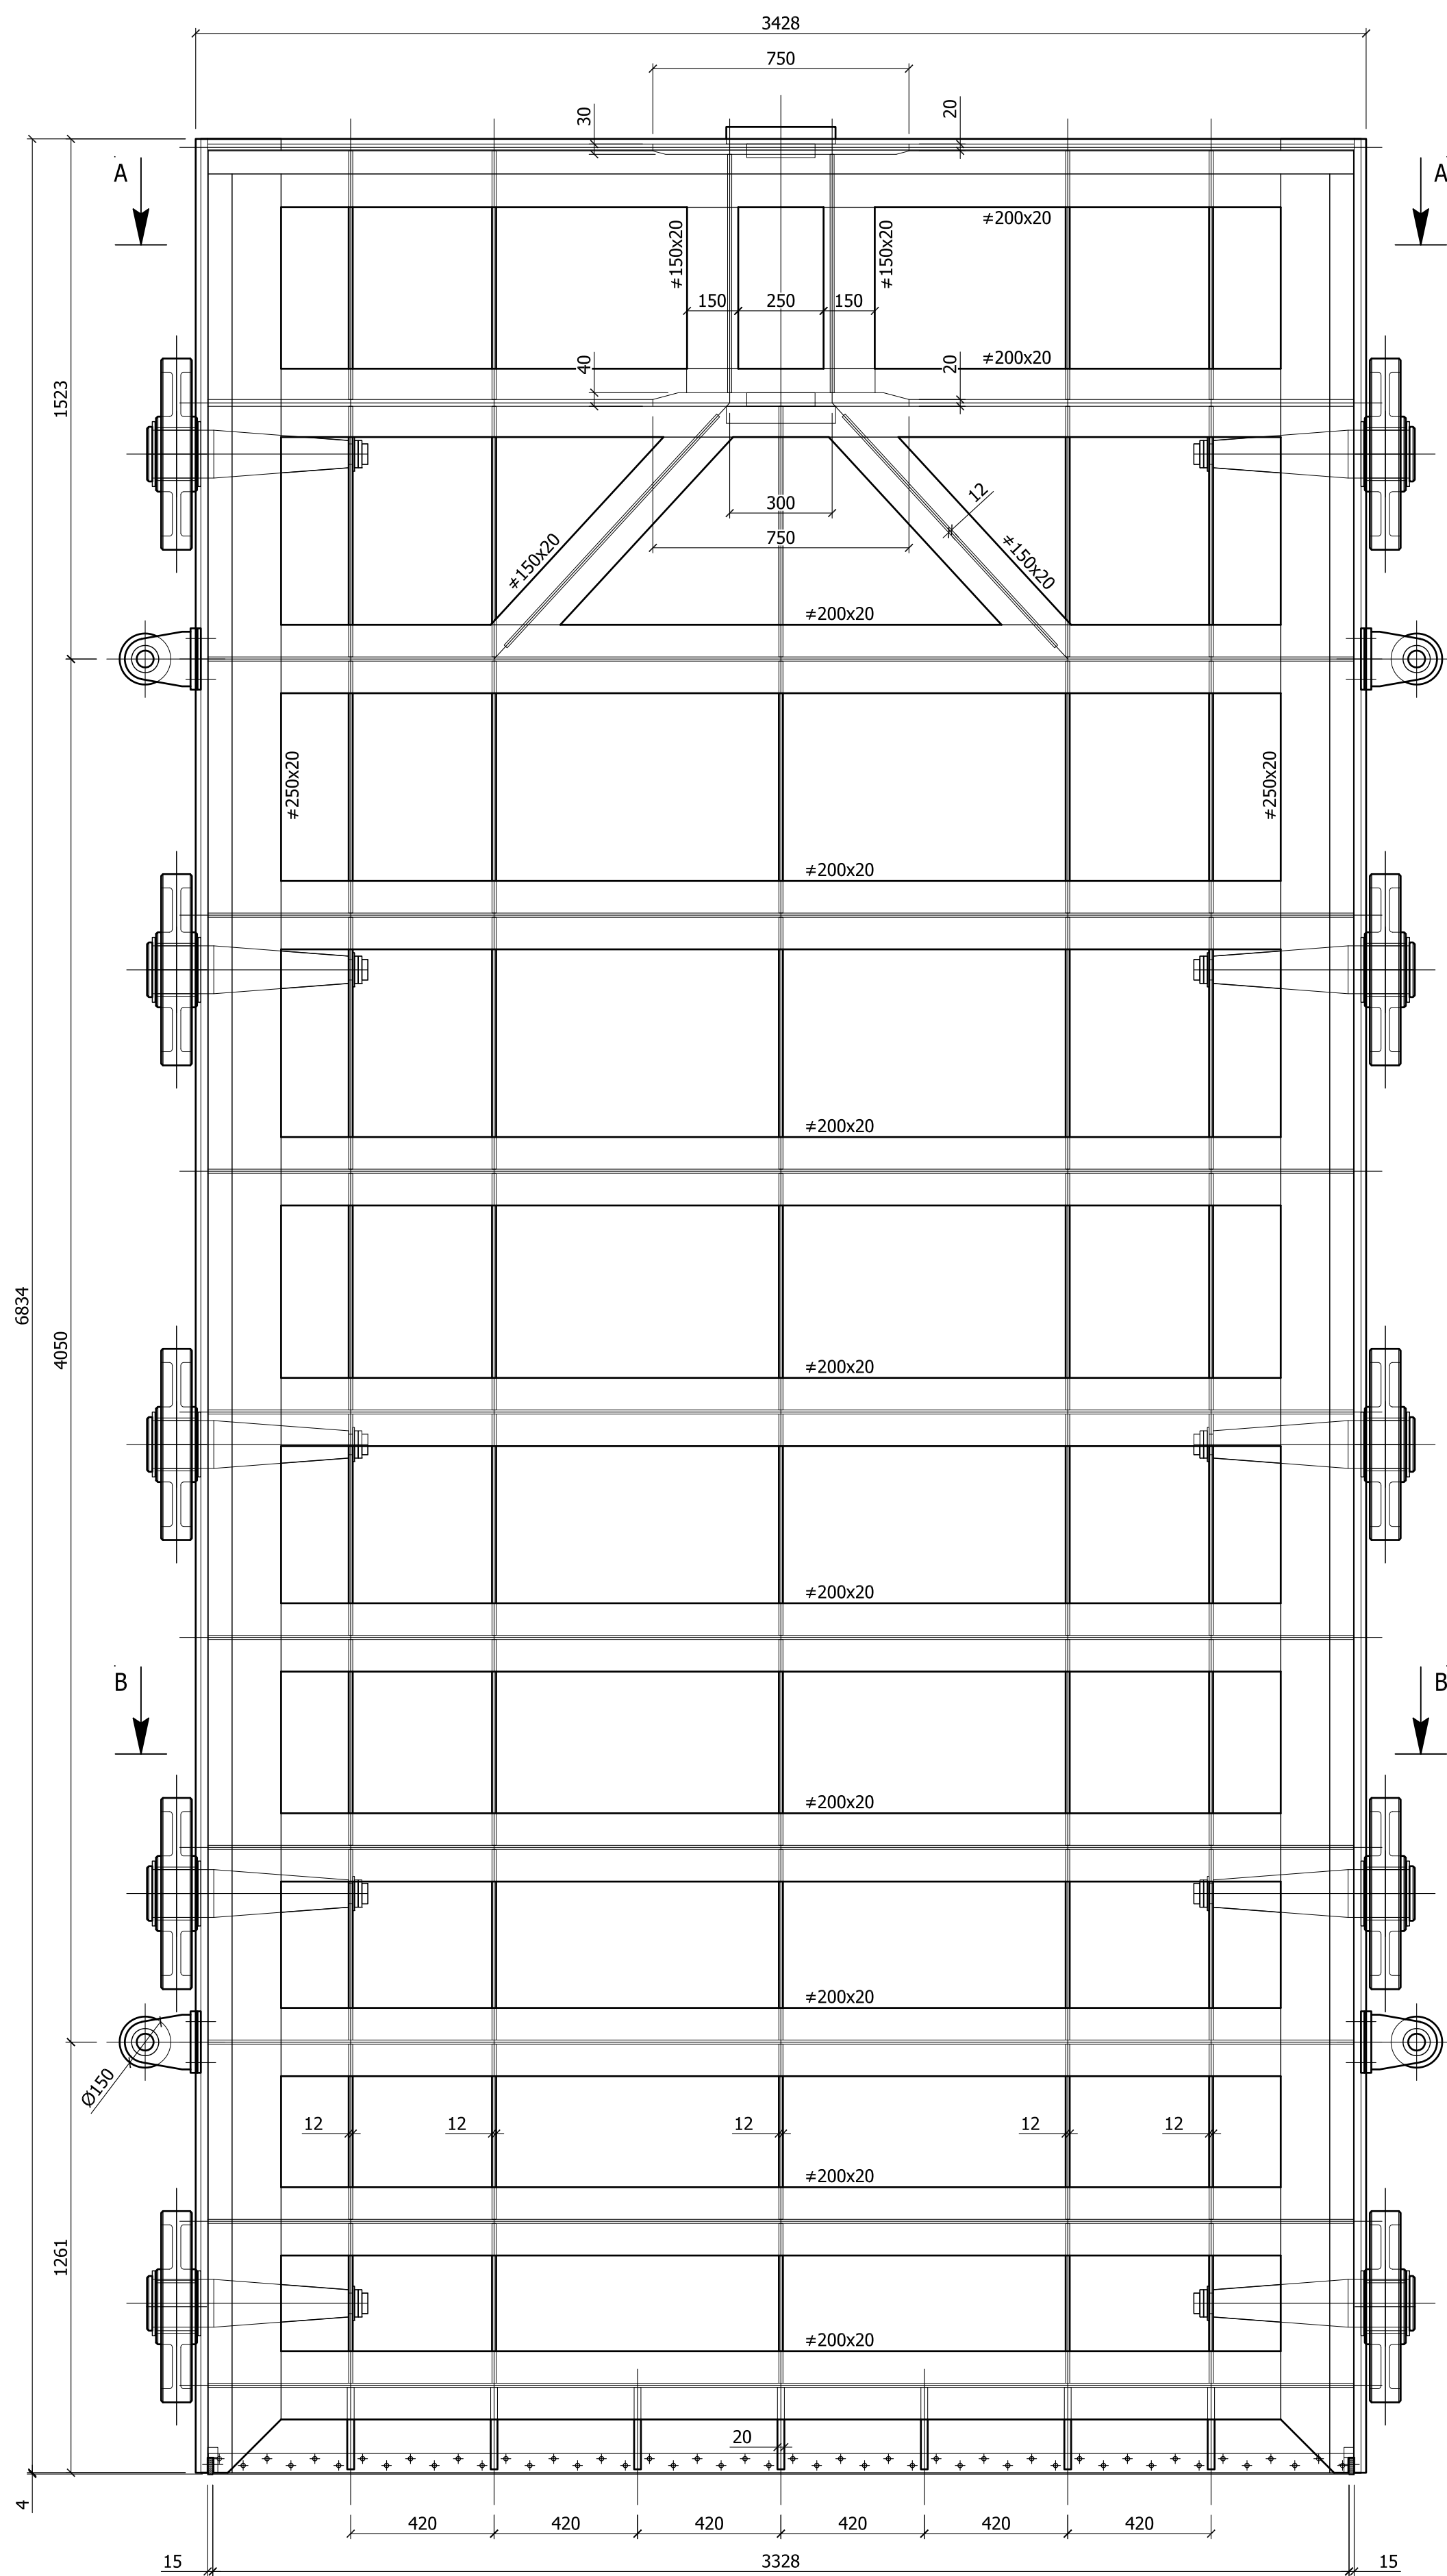


Prospetto lato valle

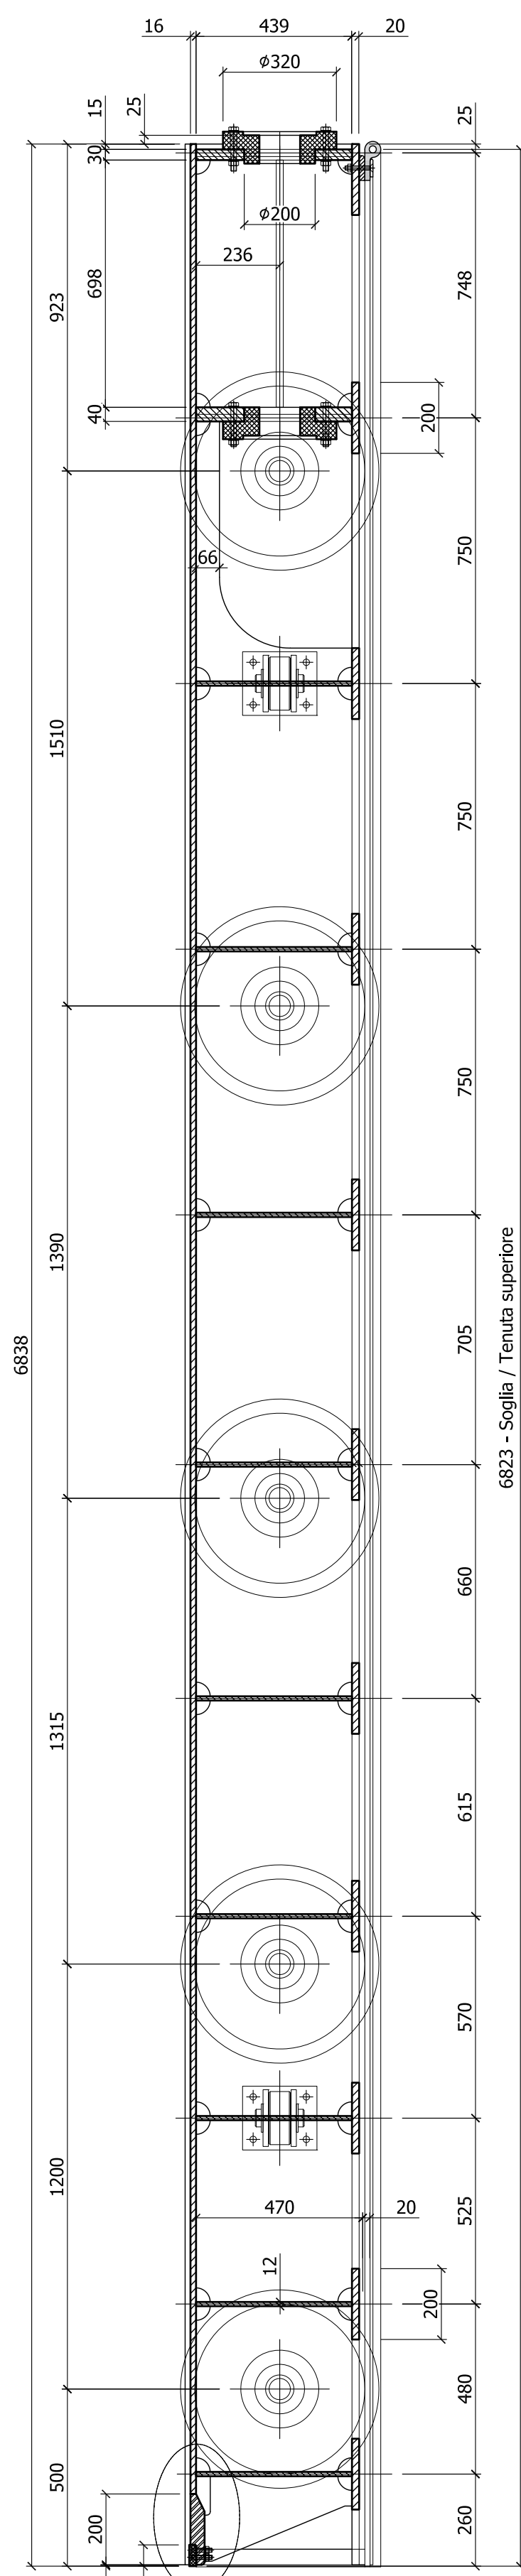


Sezione trasversale

Da realizzare n°3 paratoie

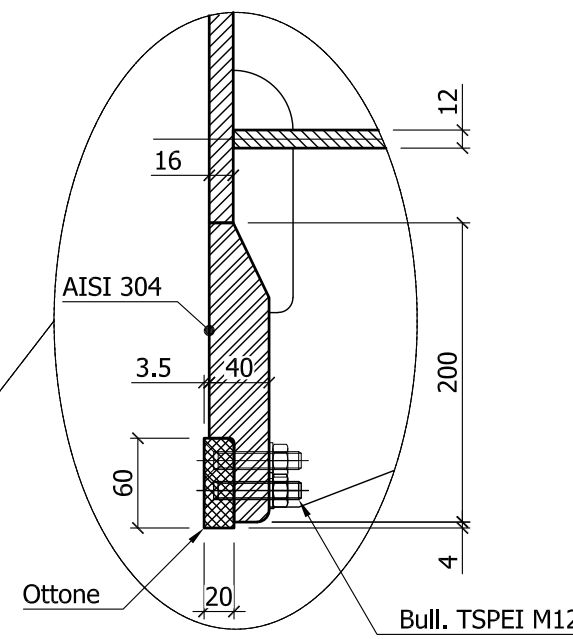


Dettaglio soglia
Scala 1:5


SALDATURE:
Cordoni d'angolo: dovranno avere uno spessore pari a 7/10 dello spessore minimo da saldare
Giunti tecnici: a piena penetrazione
Saldature in genere: continue a completa sigillatura

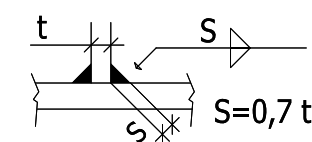

MATERIALE: EN 10025 - S355 J0

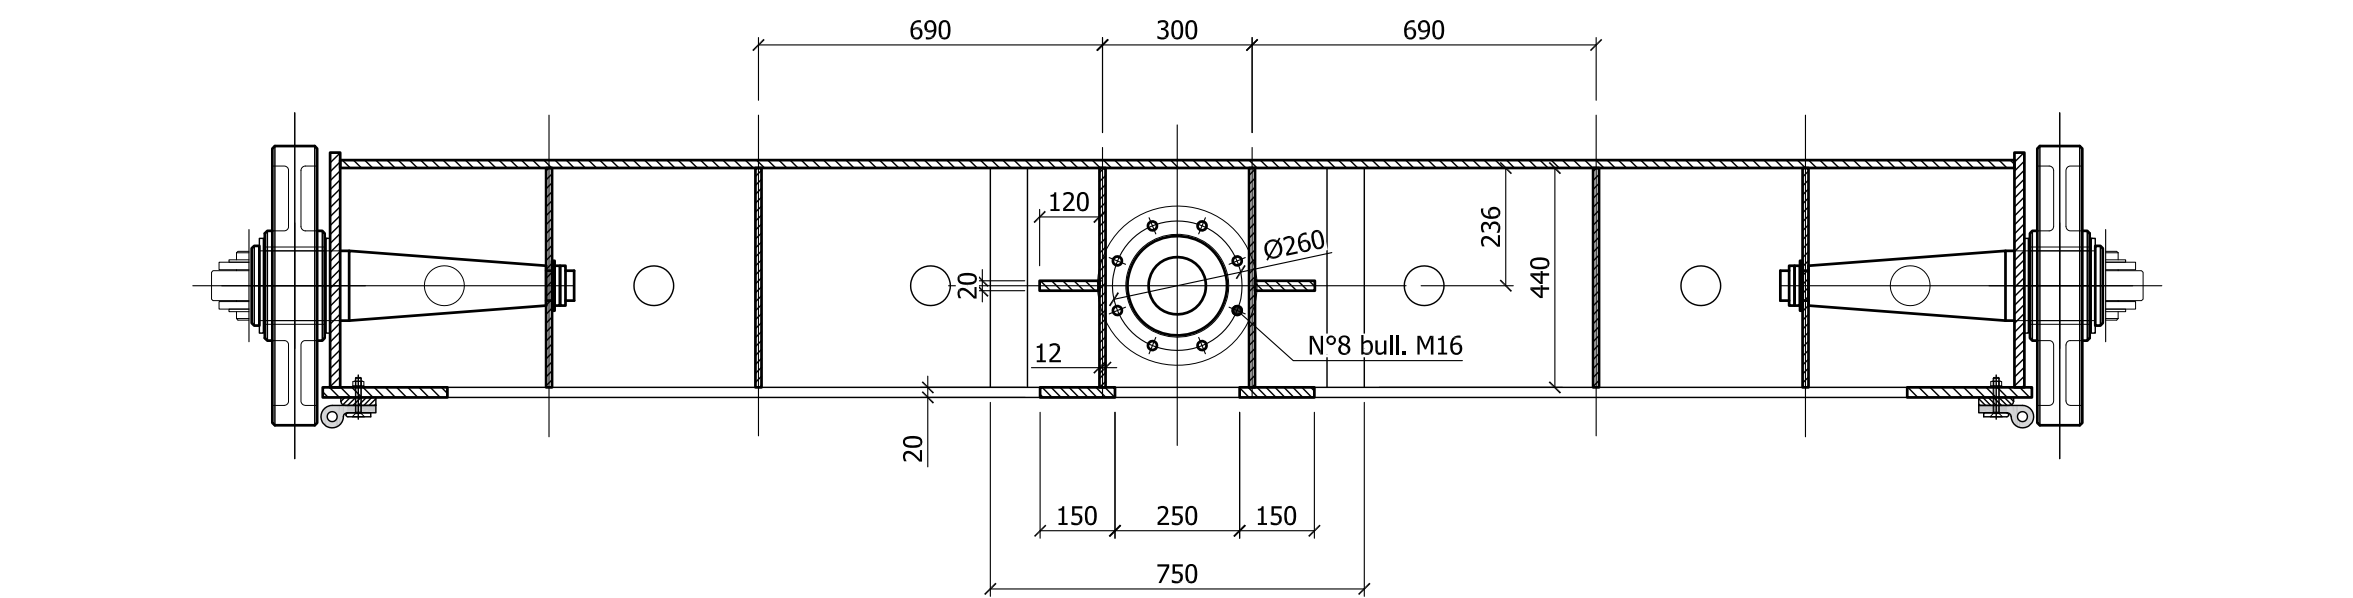

Sezione A-A

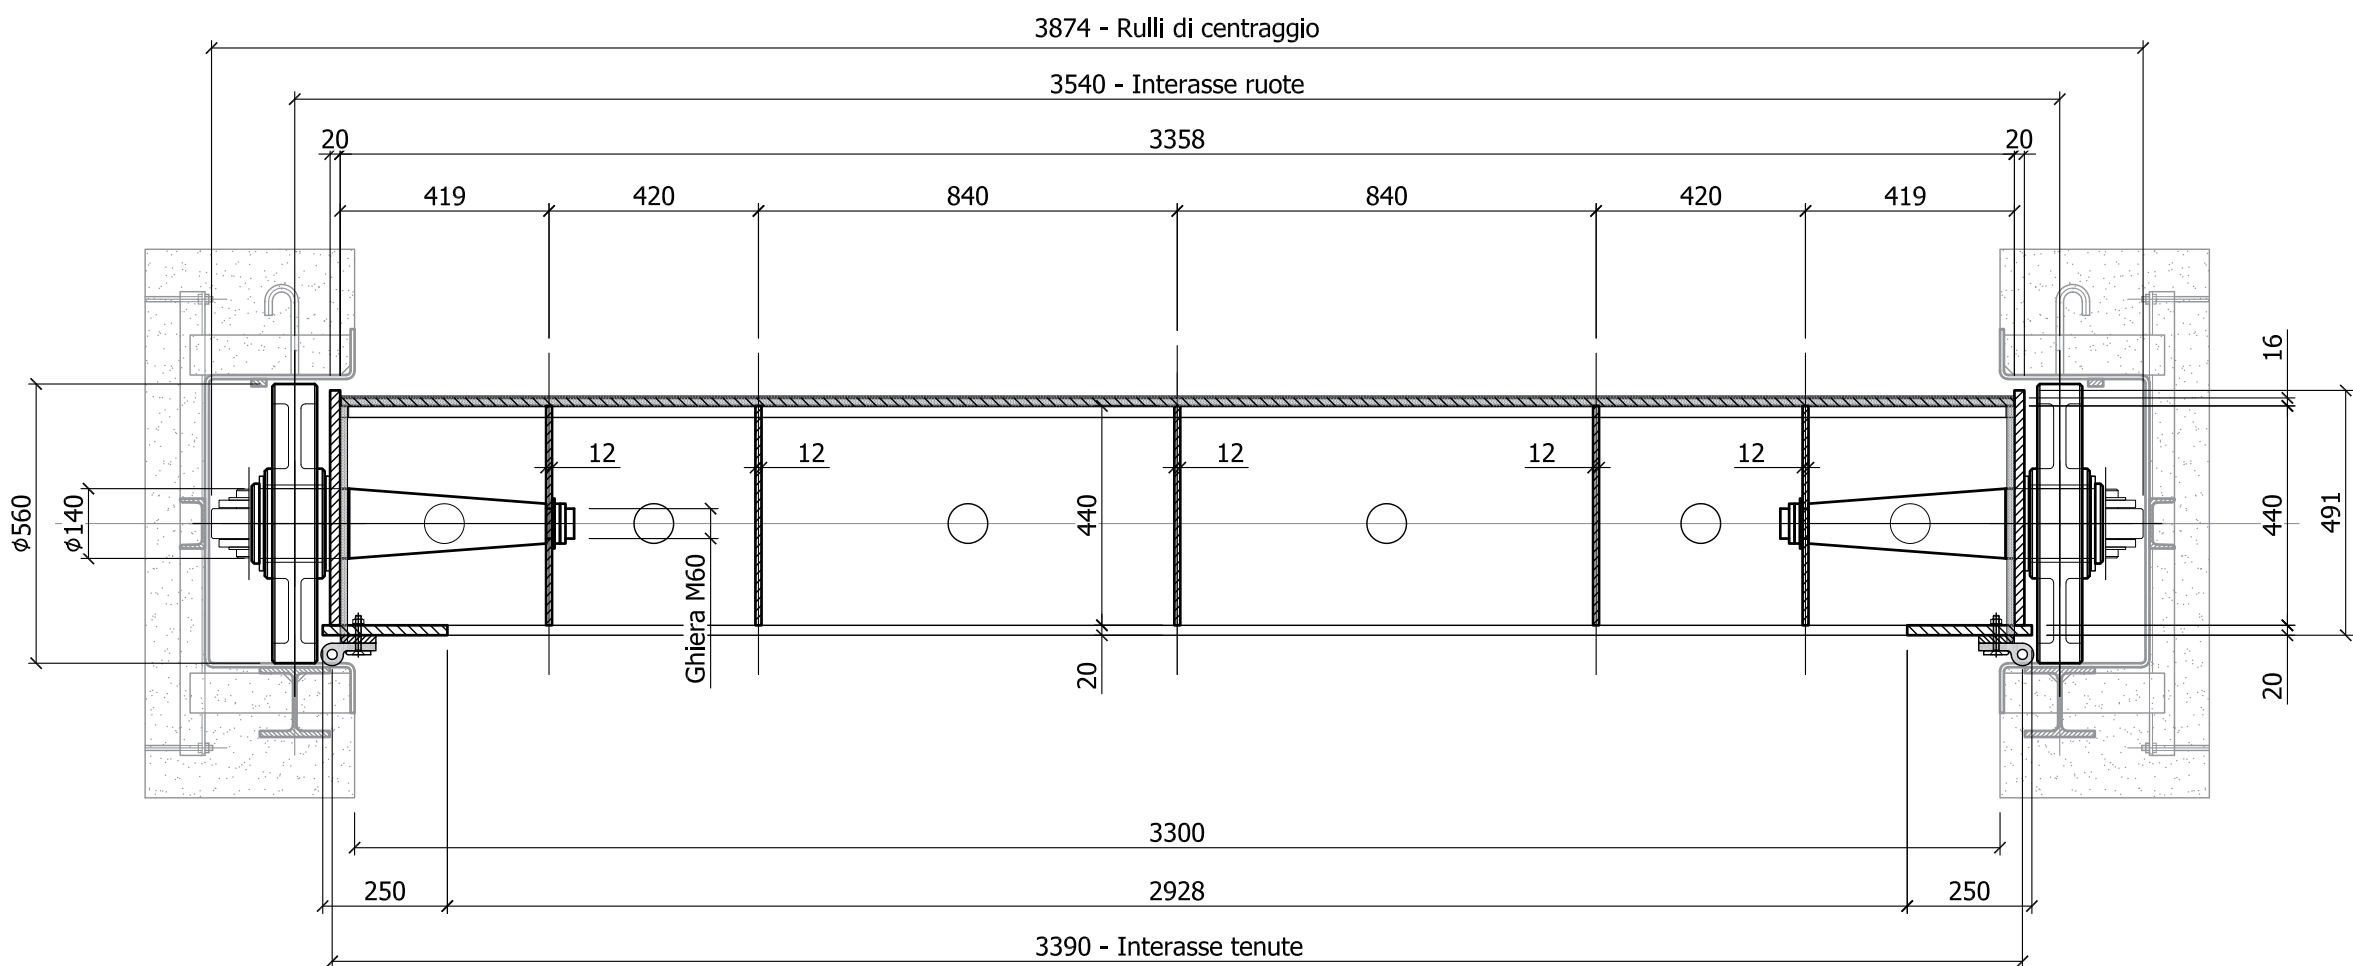

Sezione B-B

	IMPIANTO	CODICE CKS
	Impianto idroelettrico di Levane	GRE.OEM.D.90.IT.H.49017.09.071.00
	Diga di Levane: Progetto di Sovralzo ai fini di laminazione	

DIGA DI LEVANE
O&M Hydro Italy
Northern Central Area - Territorial Unit Lucca - UE Levane
Comune di Montevarchi - Provincia di Arezzo

PROGETTO DI SOVRALZO AI FINI DI LAMINAZIONE

Progetto definitivo
Opera di presa - Paratoia piana su ruote per turbina da 70m³

00	30/06/2020	Emissione		A.Moro Tecnipe	M. Hirschler A. Masera			A. Masera	
REV	DATA	DESCRIZIONE REVISIONI			ELABORATO	VERIFICATO	APPROVATO		
ELABORATO CESI N.		NOME FILE			SCALA	FOGLIO			
C0001218		D45 Opera di presa - Paratoia per turbina da 70 mc (1057UN_202.03-00).dwg			1:15	1/1			
NUMERO E DATA ORDINE		Ordine n. 3500053942 del 28/09/2019							
IL PROGETTISTA					Timbro e firma per presa visione				
 CESI S.p.A. Via Rubattino 54 I-20134 Milano - Italy Tel.: +39 02 21251 Fax: +39 02 21255440 e-mail: info@cesi.it www.cesi.it Engineering & Environment - ISMES Division Structural & Civil Engineering									
					ING.ALBERTO MASERA		DOTT. ING.MICHELE HIRSCHLER		

	ENEL GREEN POWER ITALIA S.r.l.				
	Power Generation Italy				
	O&M Hydro Italy				
Green Power	Northern Central Area				
			DATA	ING. M. SESSEGO	
PER PRESA VISIONE ING. RESPONSABILE			No. HYD		
DATA	ING. S. GABBRIELLI				