




PIANTA
SCALA 1:50

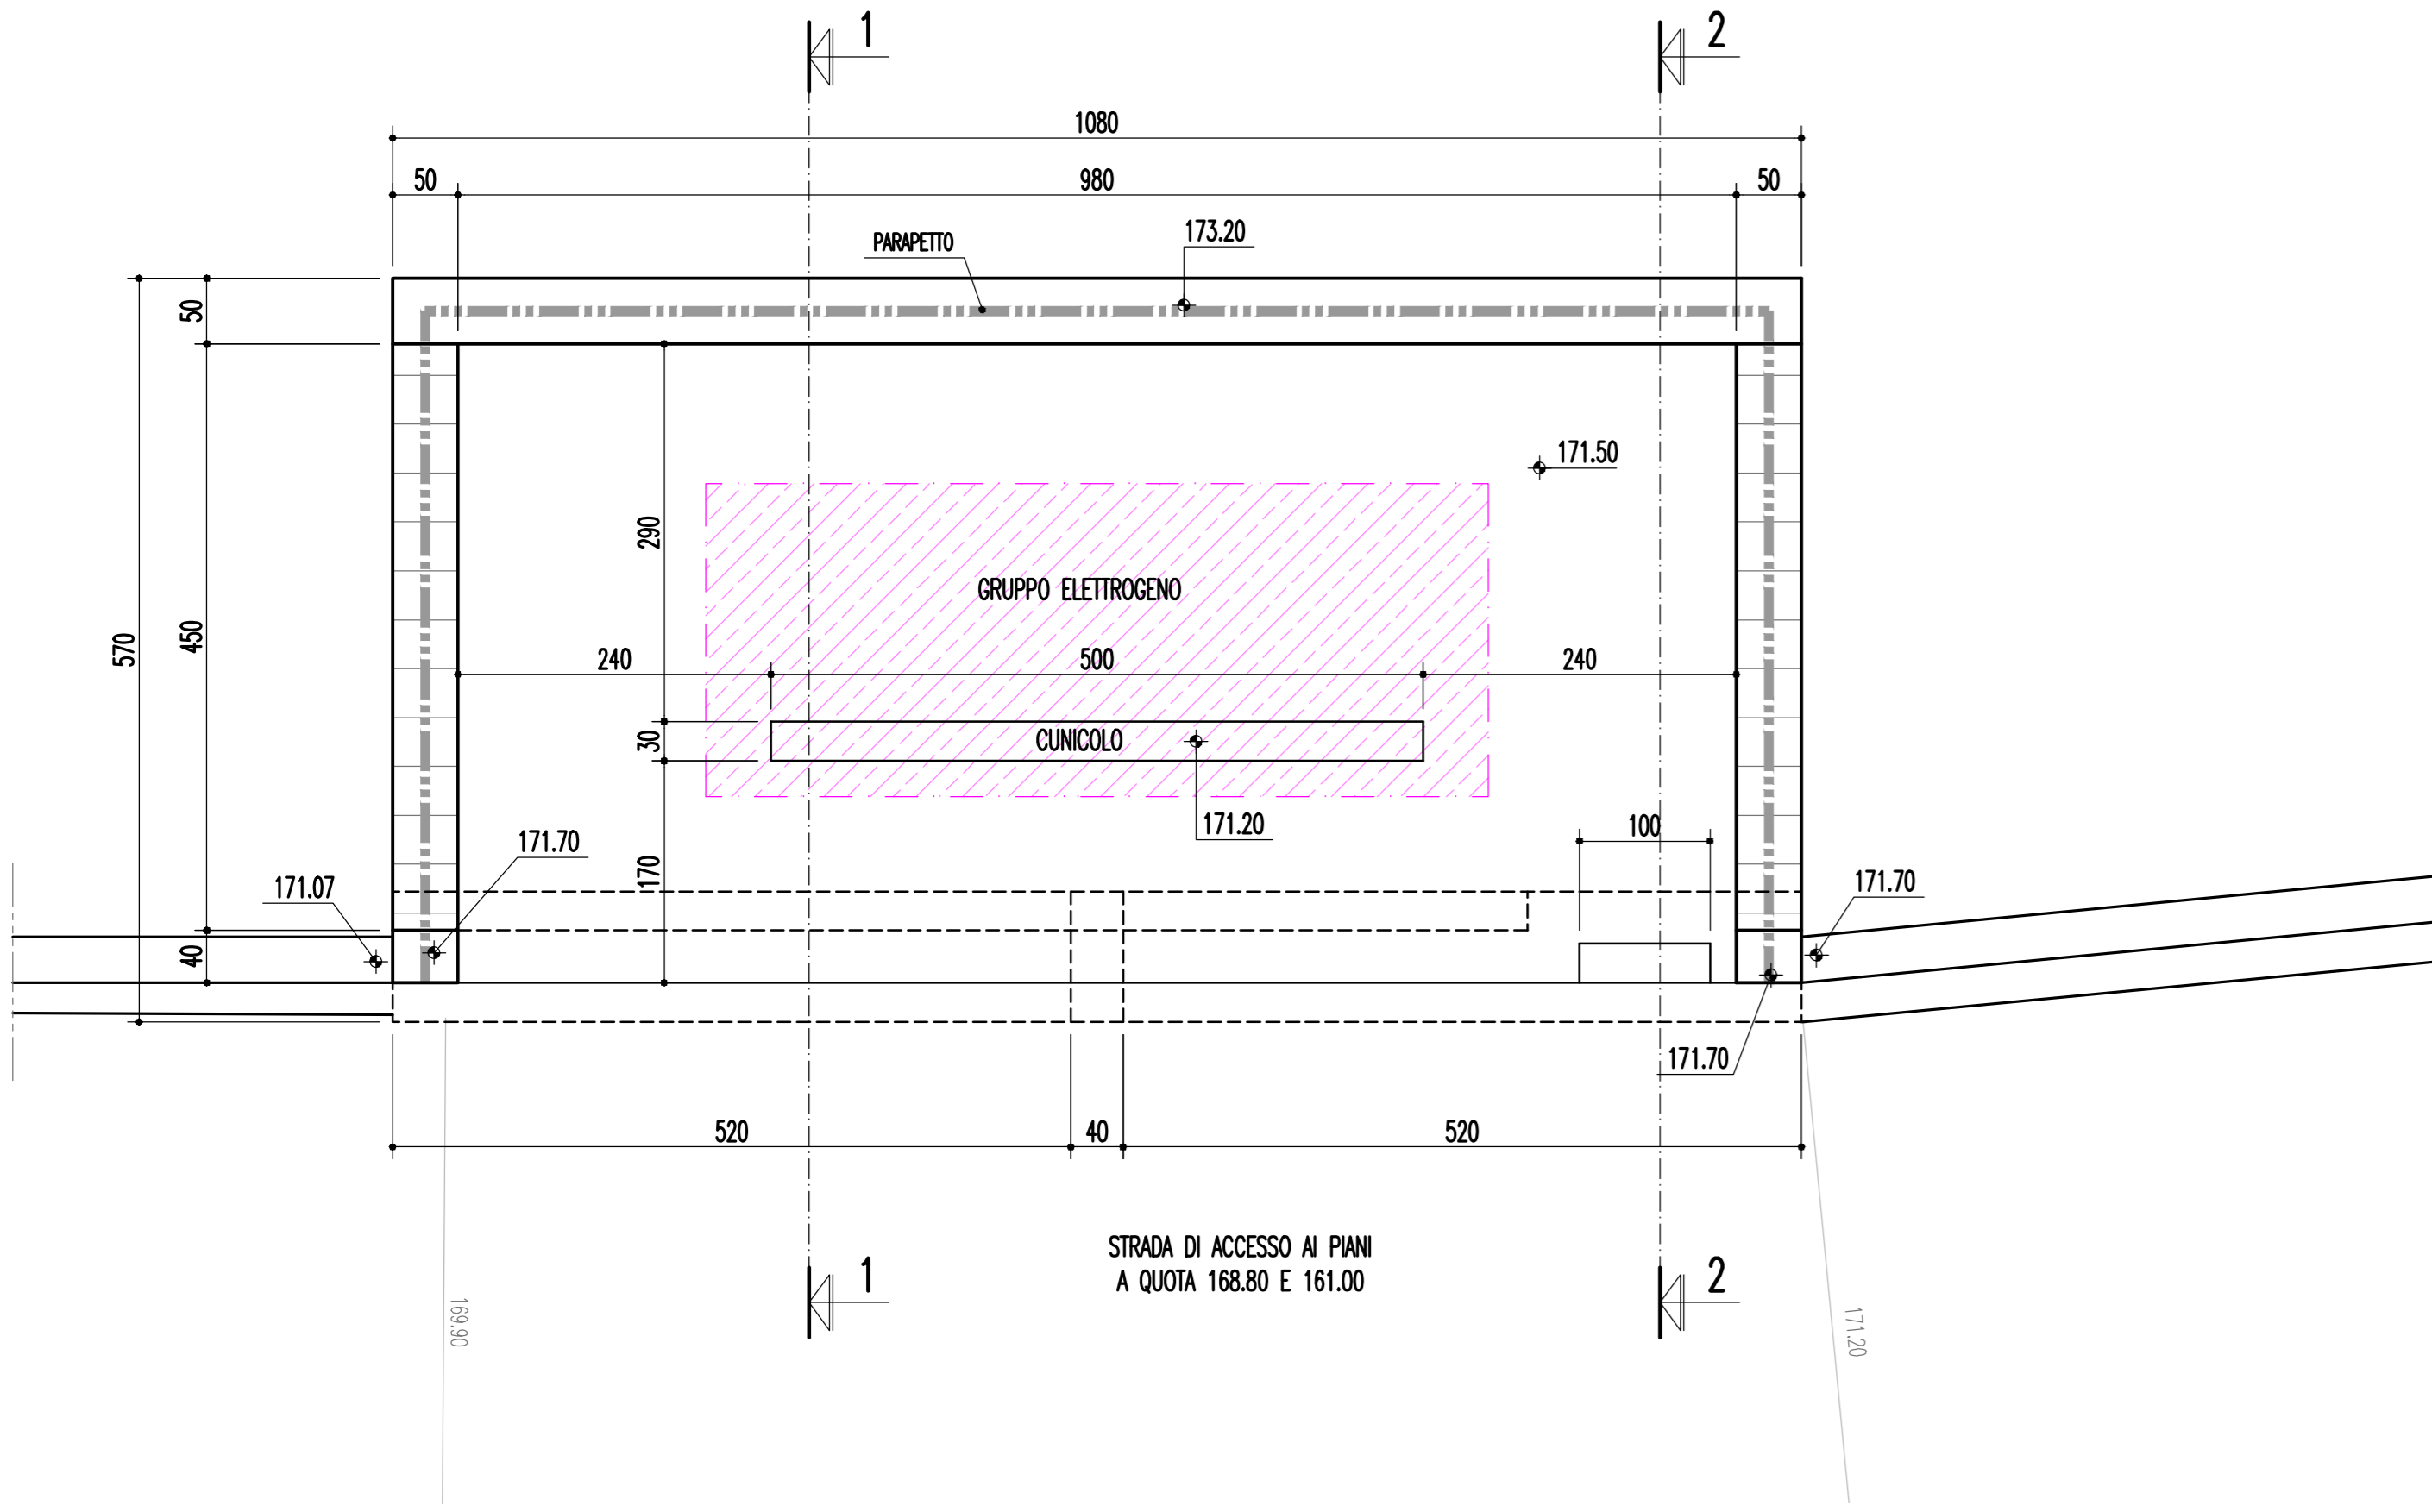


PLANIMETRIA DI RIFERIMENTO
SCALA 1:250

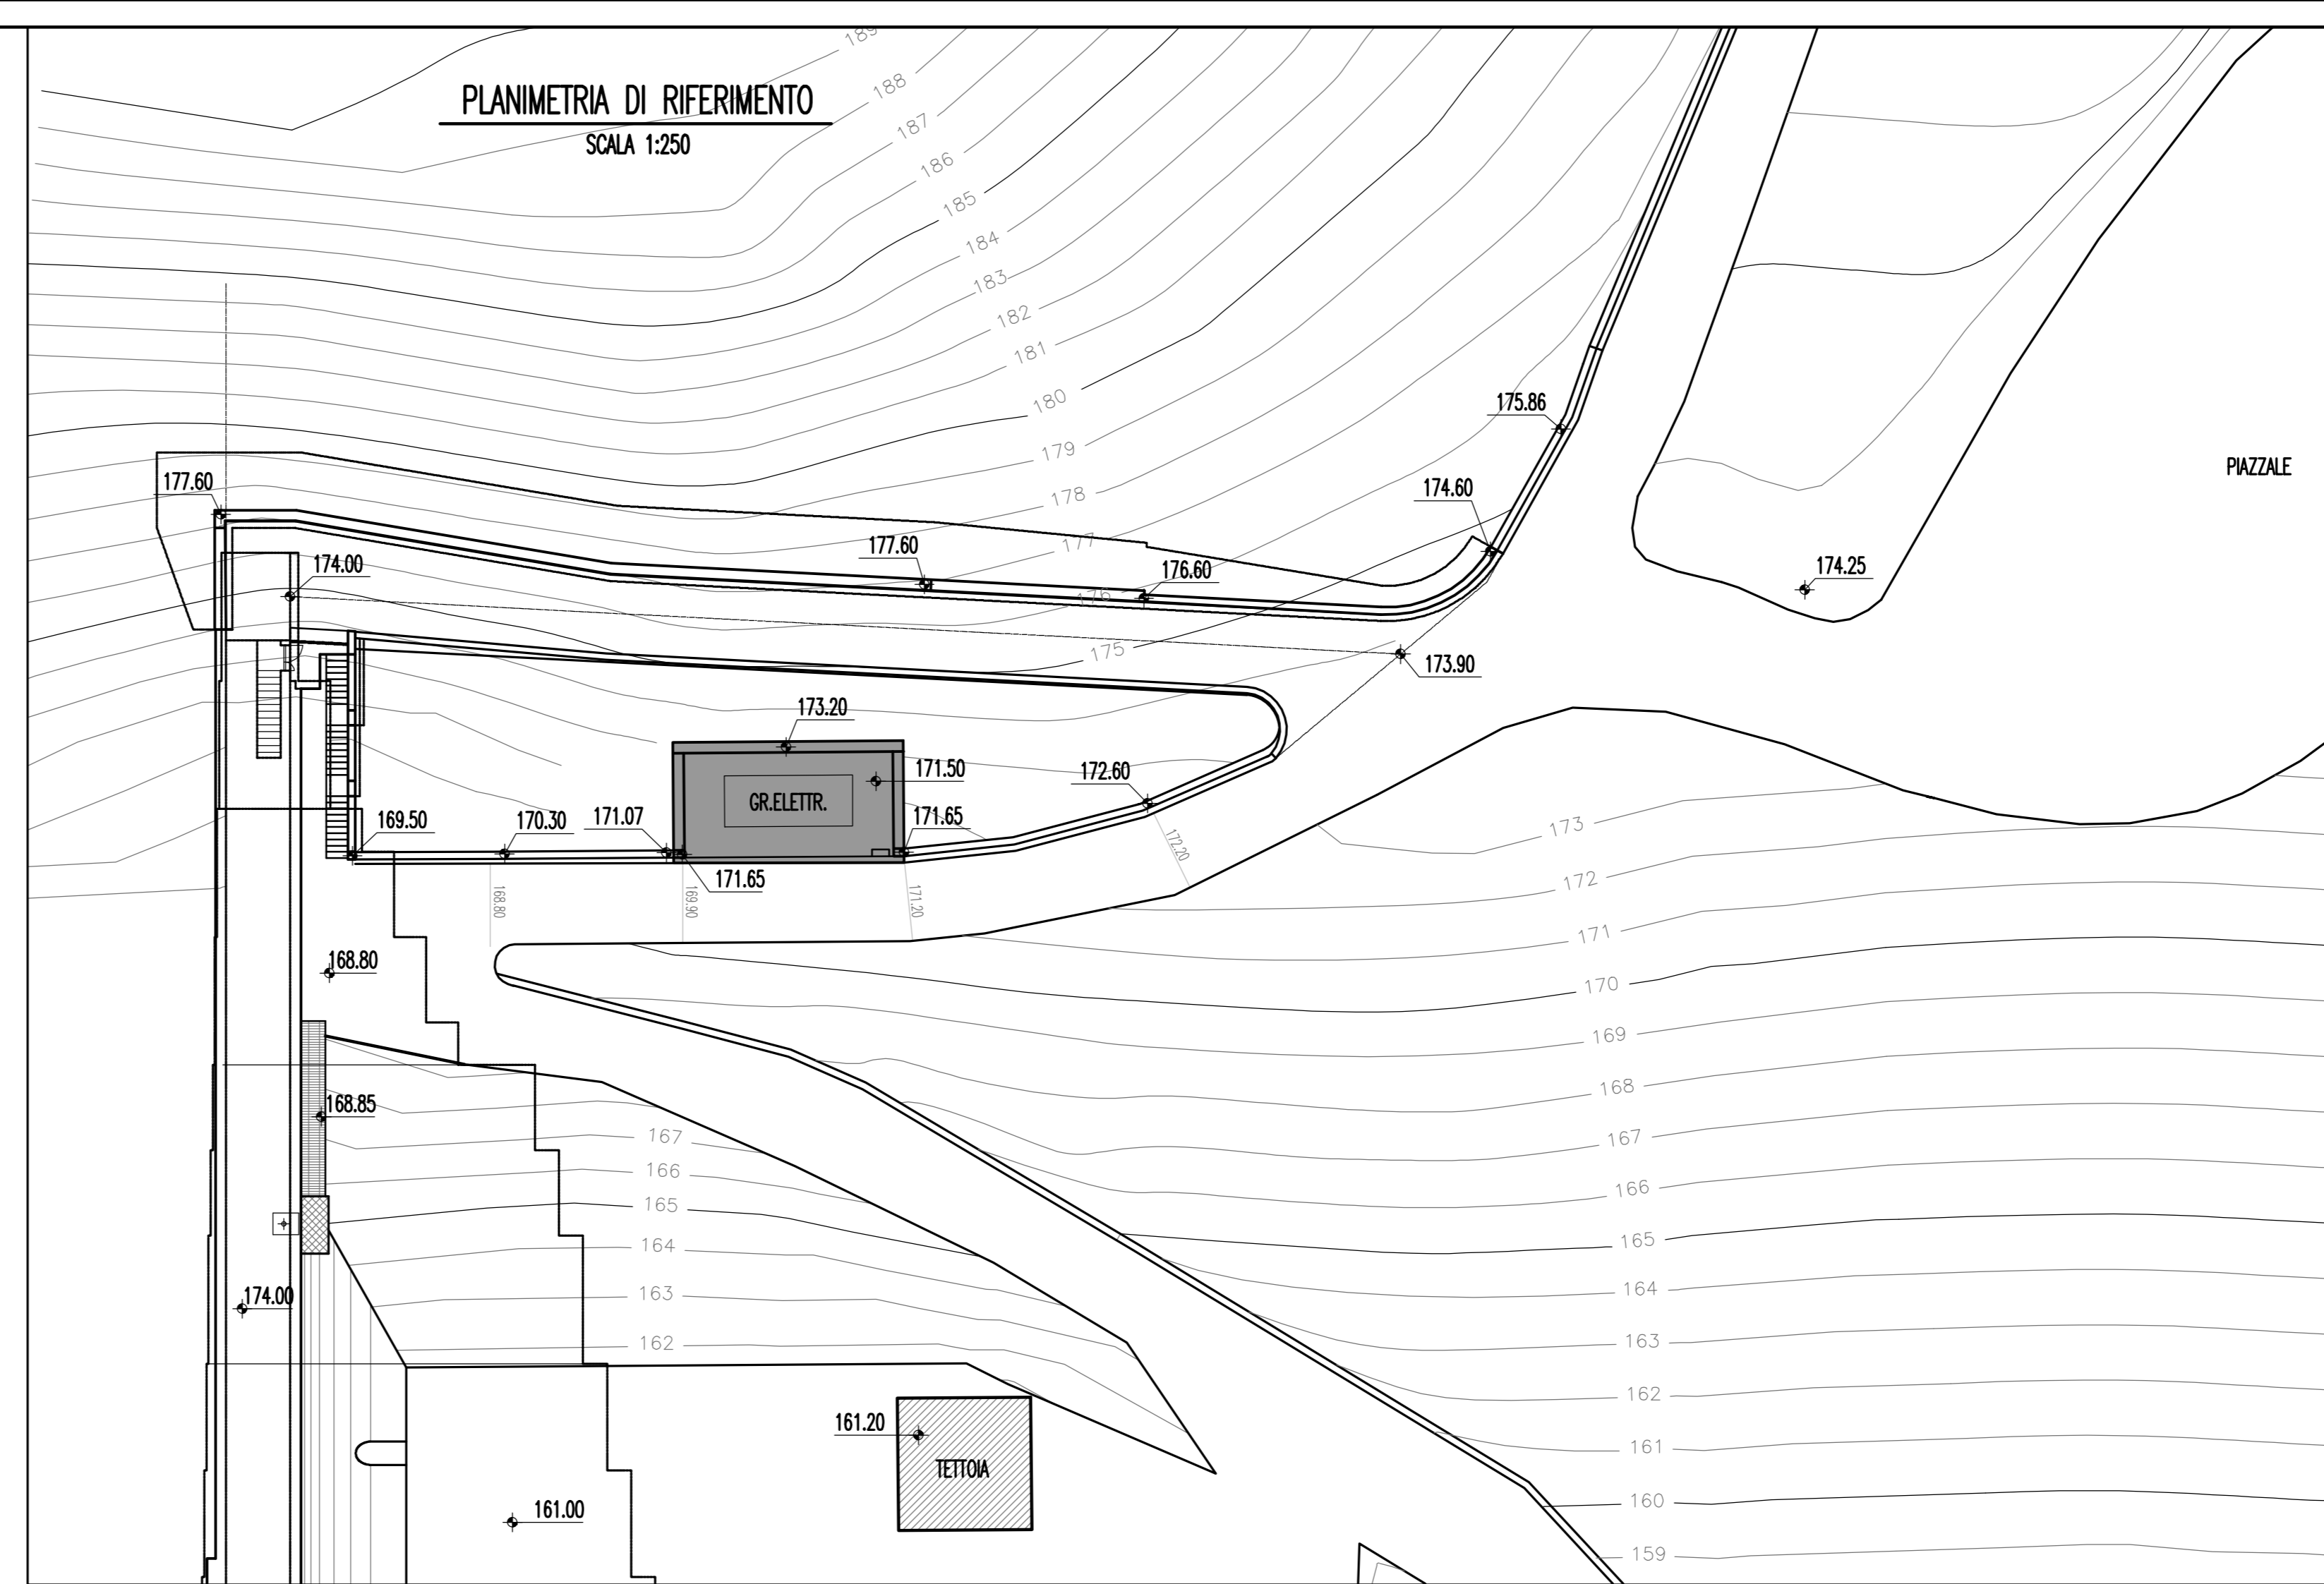


VISTA FRONTALE
SCALA 1:50

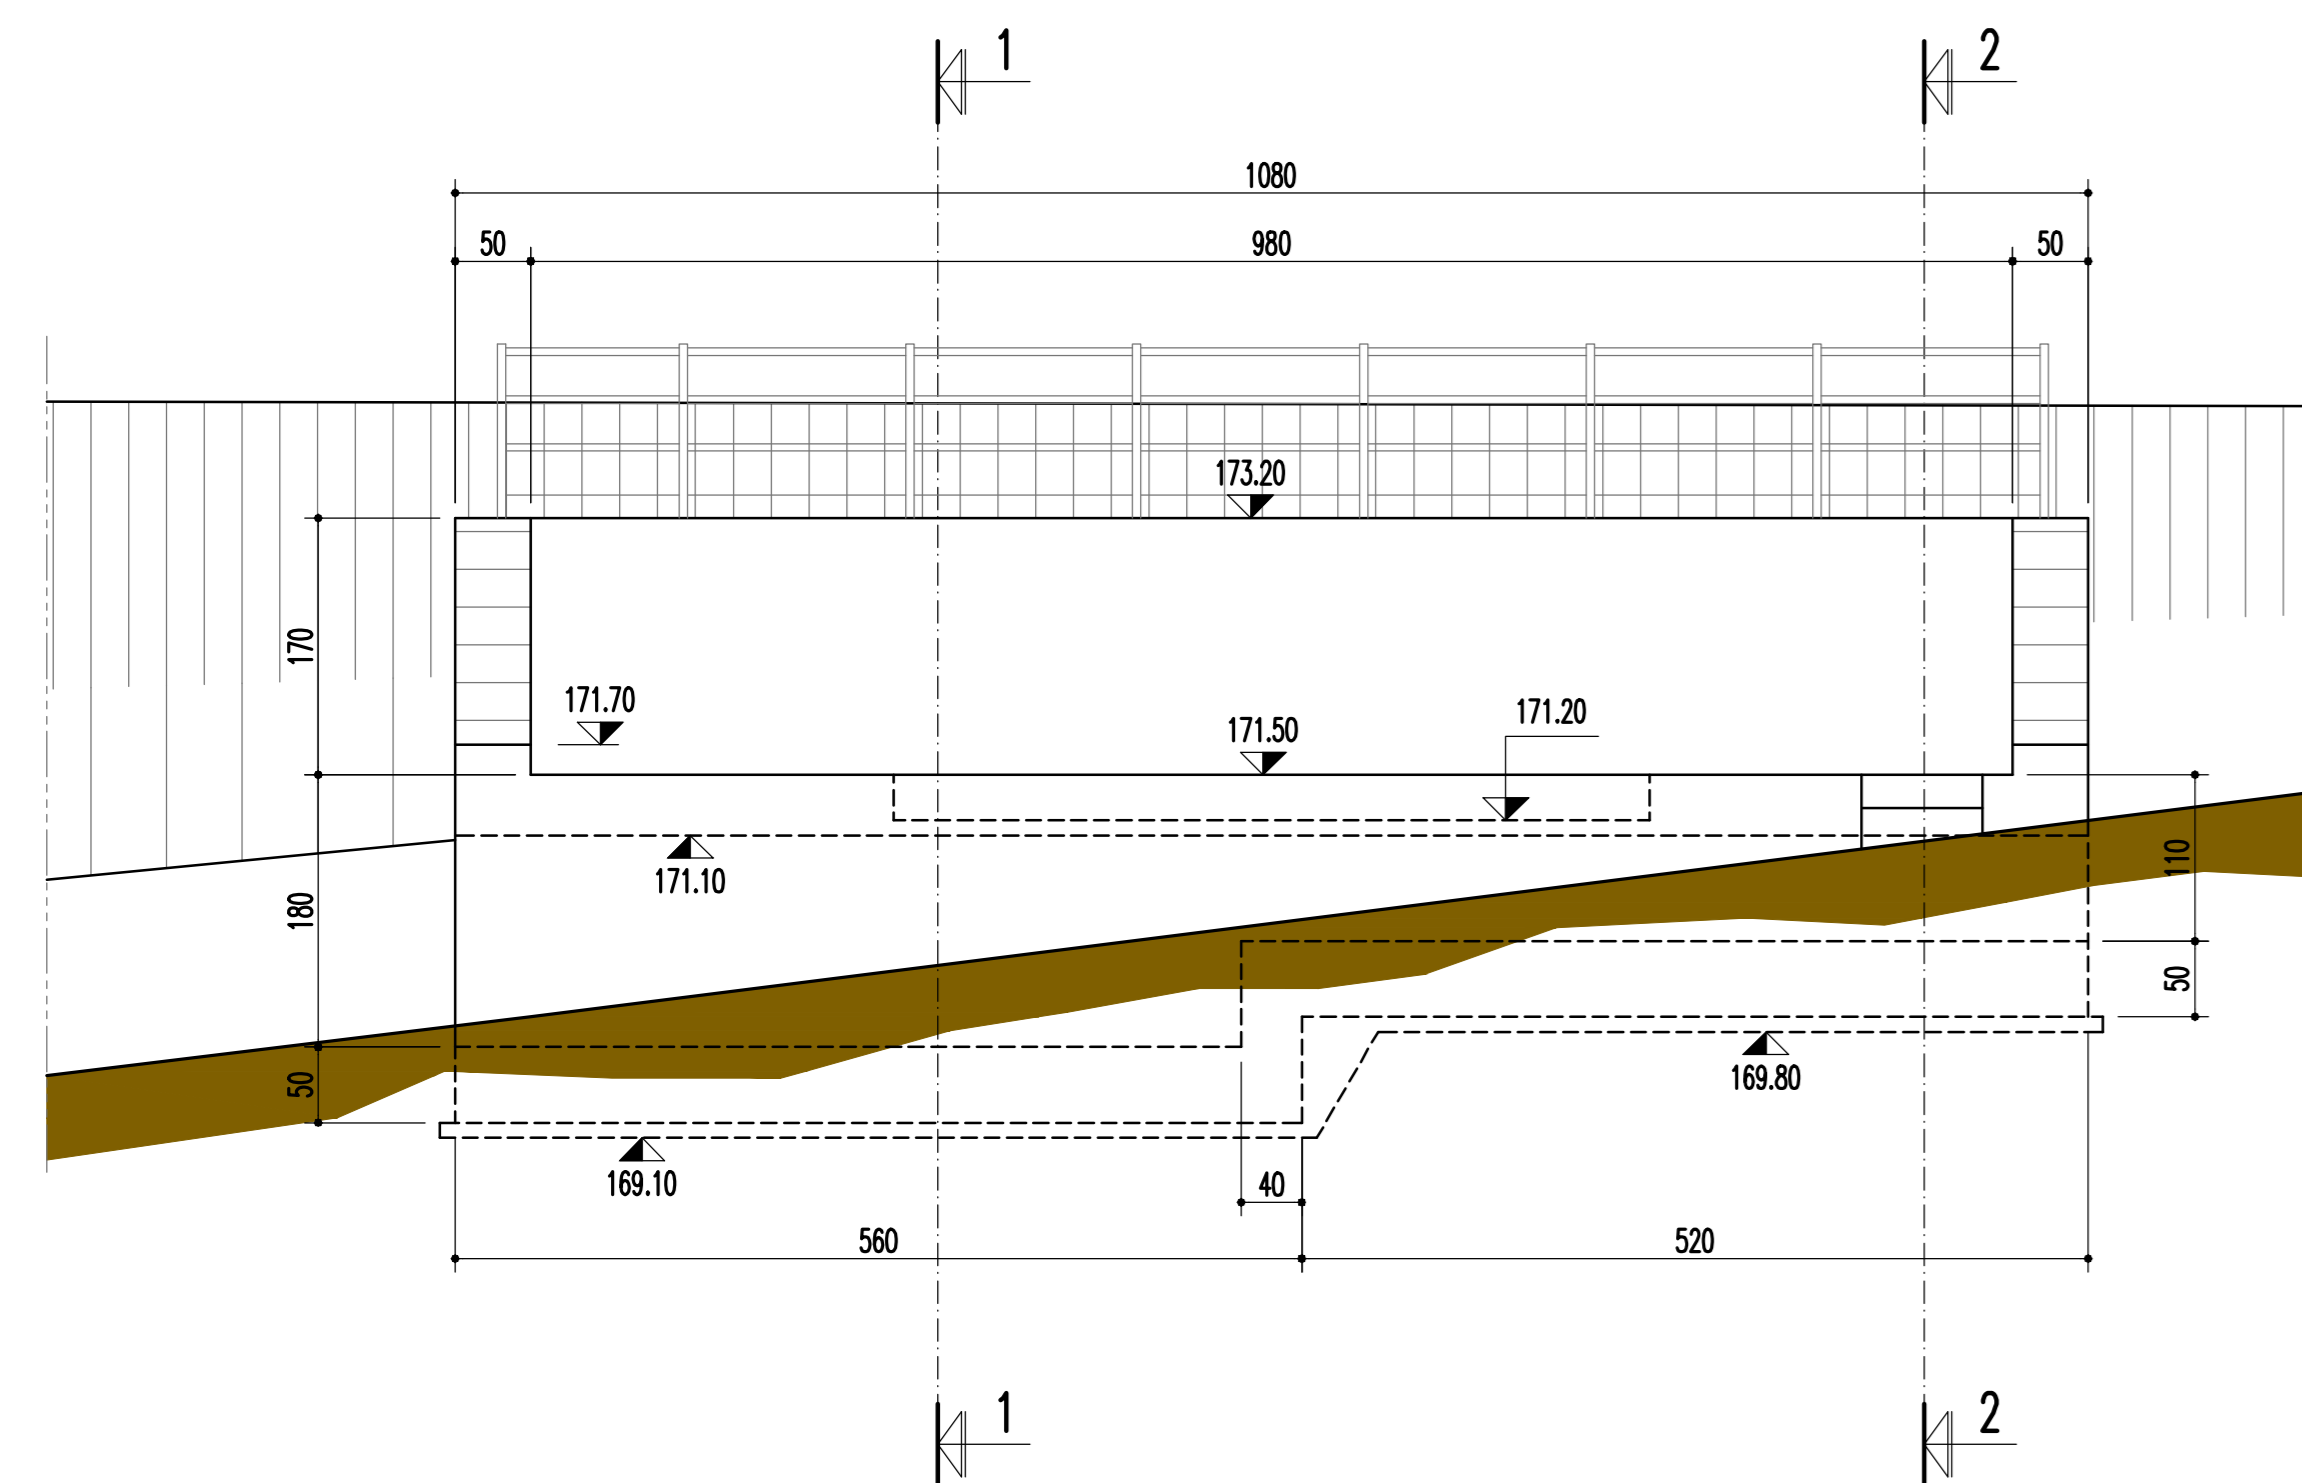

SEZIONE 1-1
SCALA 1:50

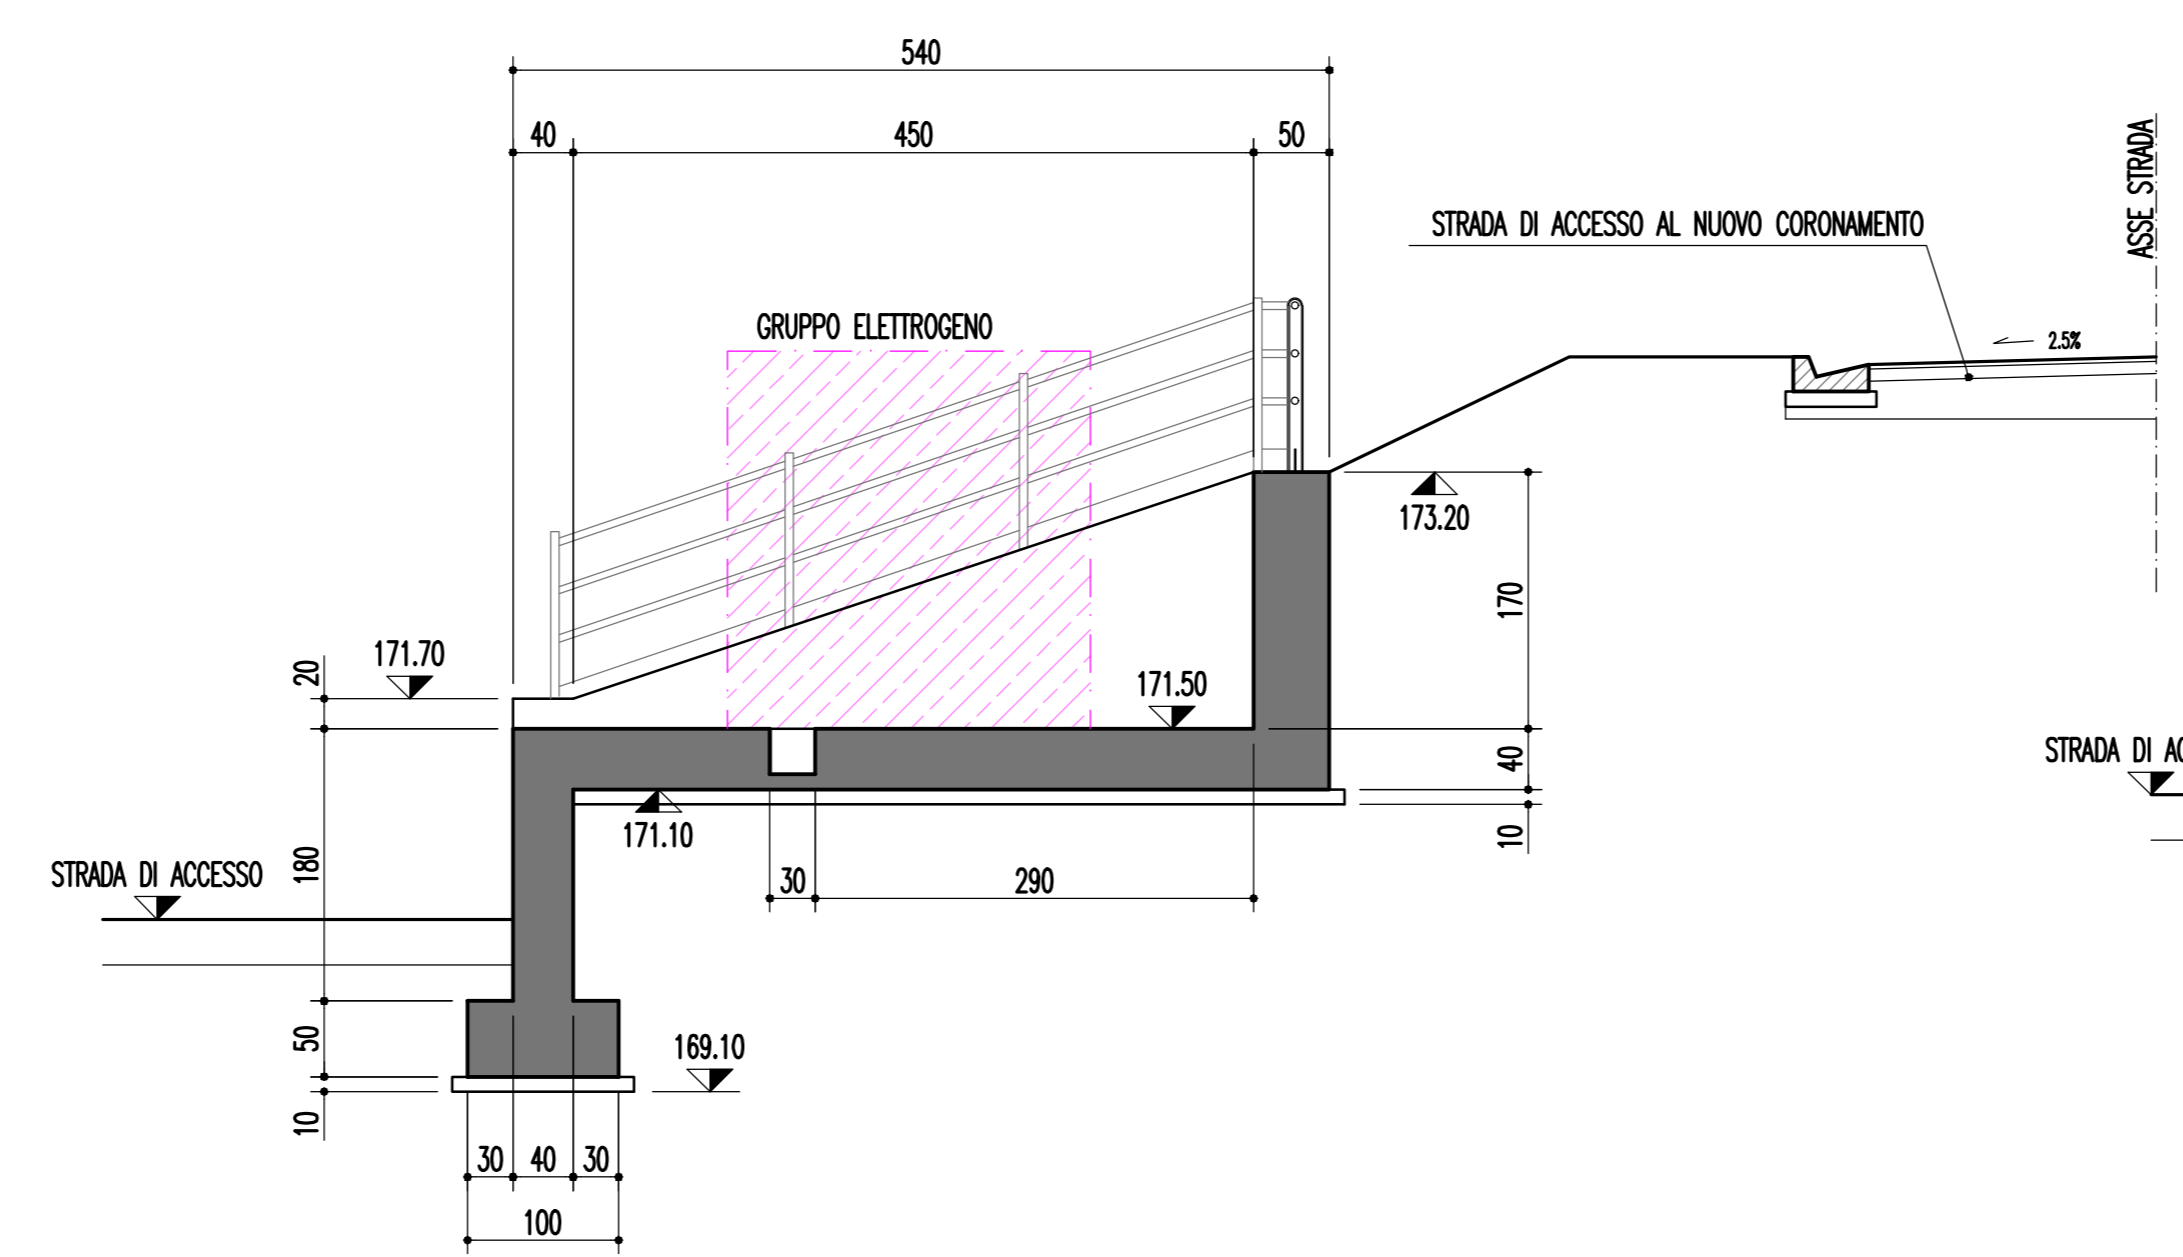

SEZIONE 2-2
SCALA 1:50

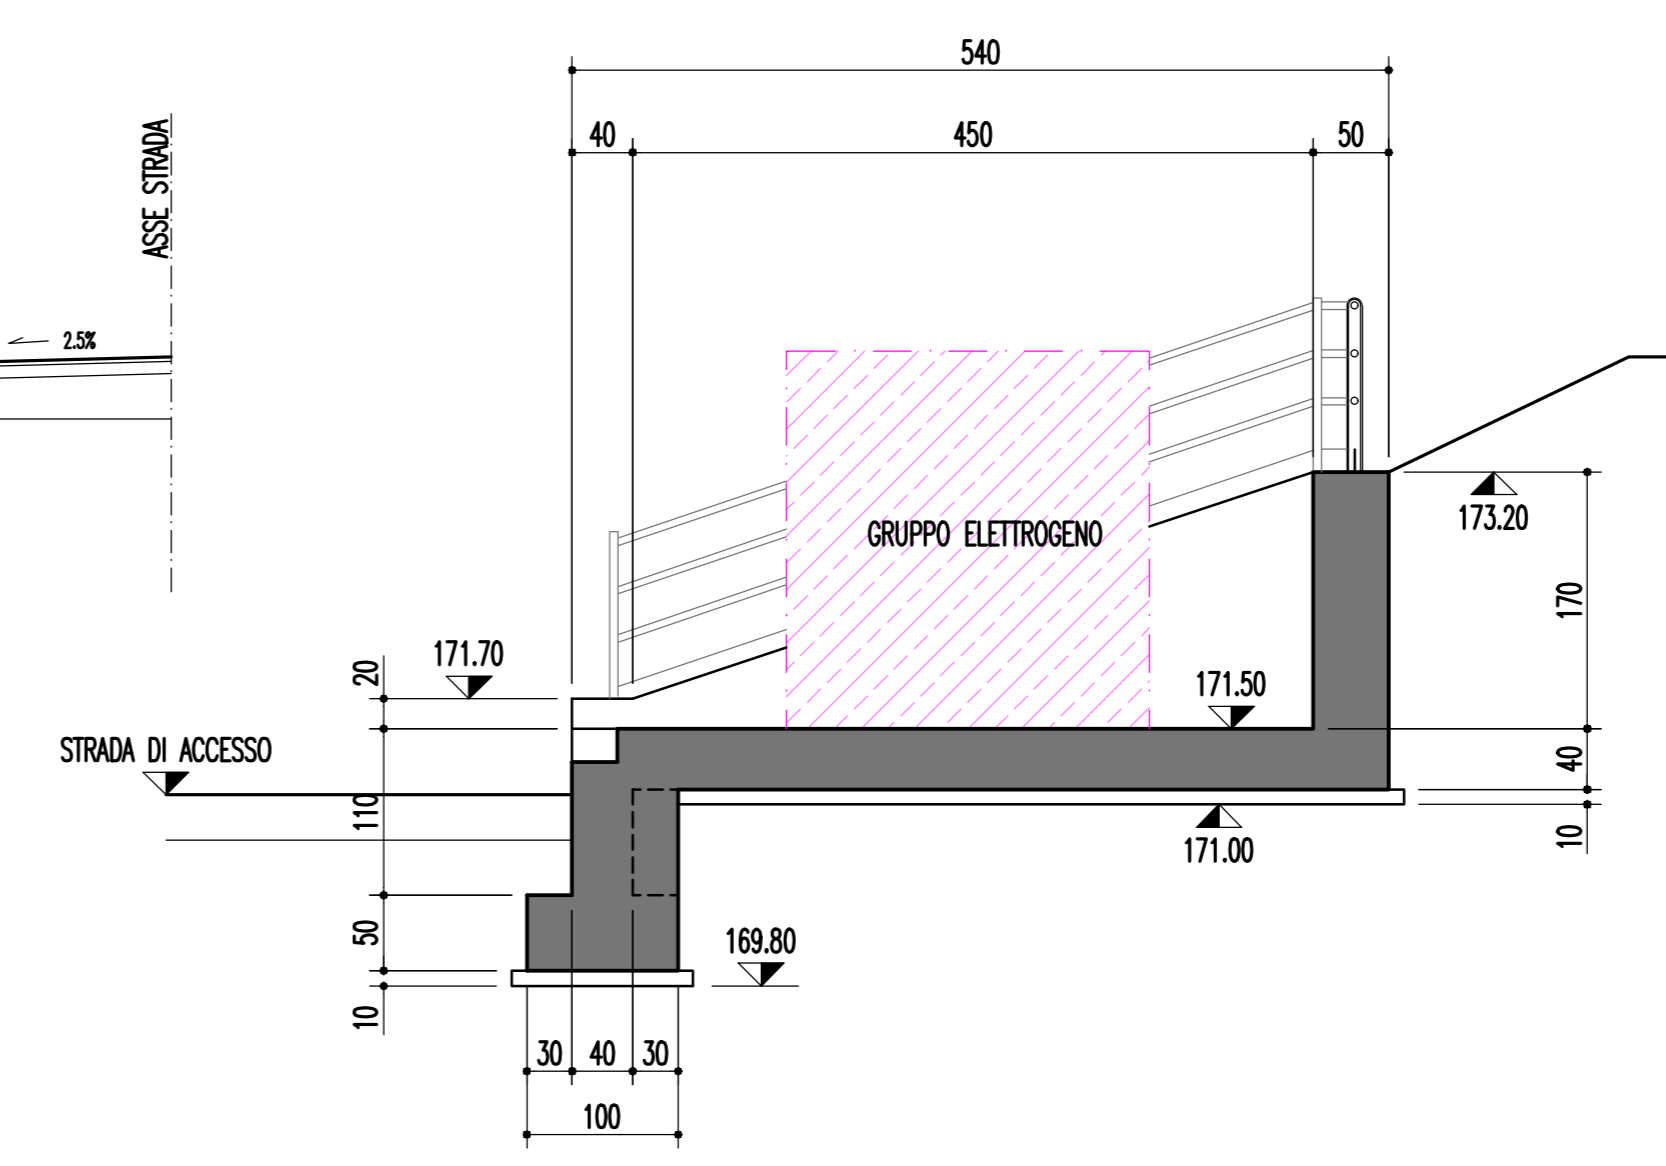

	IMPIANTO	CODICE CKS
	Impianto idroelettrico di Levane	GRE.OEM.D.90.IT.H.49017.09.084.00
	Diga di Levane: Progetto di Sovralzo ai fini di laminazione	

DIGA DI LEVANE
O&M Hydro Italy
Northern Central Area - Territorial Unit Lucca - UE Levane
Comune di Montevarchi - Provincia di Arezzo

PROGETTO DI SOVRALZO AI FINI DI LAMINAZIONE - PROGETTO DEFINITIVO

SPALLA SINISTRA - OPERE DI COMPLETAMENTO - FOGLIO 2

00	30/06/2020	Primo emissione	F. Ghidella	A. Mosero	A. Mosero
01	DATA	DESCRIZIONE REVISIONI	ELABORATO	VERIFICATO	APPROVATO
ELABORATO	CESI N.	NOME FILE	SCALA	FOGLIO	
	C0001218	D88 Spalla sinistra - opere di completamento - foglio 2_00-00.dwg	1:50	2/2	
NUMERO E DATA ORDINE Ordine n. 3500053942 del 28/09/2019					
IL PROGETTISTA					
CESI S.p.A. Via Rubattino 54 I-20134 Milano - Italy Tel. +39 02 21251 Fax: +39 02 2125440 e-mail: info@cesi.it www.cesi.it					
Engineering & Environment - ISMES Division Structural & Civil Engineering			ING. M. SESSEGO		
IL COMMITTENTE					
			ENEL GREEN POWER ITALIA S.r.l. Power Generation Italy O&M Hydro Italy Northern Central Area		
PER PRESA VISIONE ING. RESPONSABILE					
No. HYD					
DATA					
ING. S. GABBRIELLI					