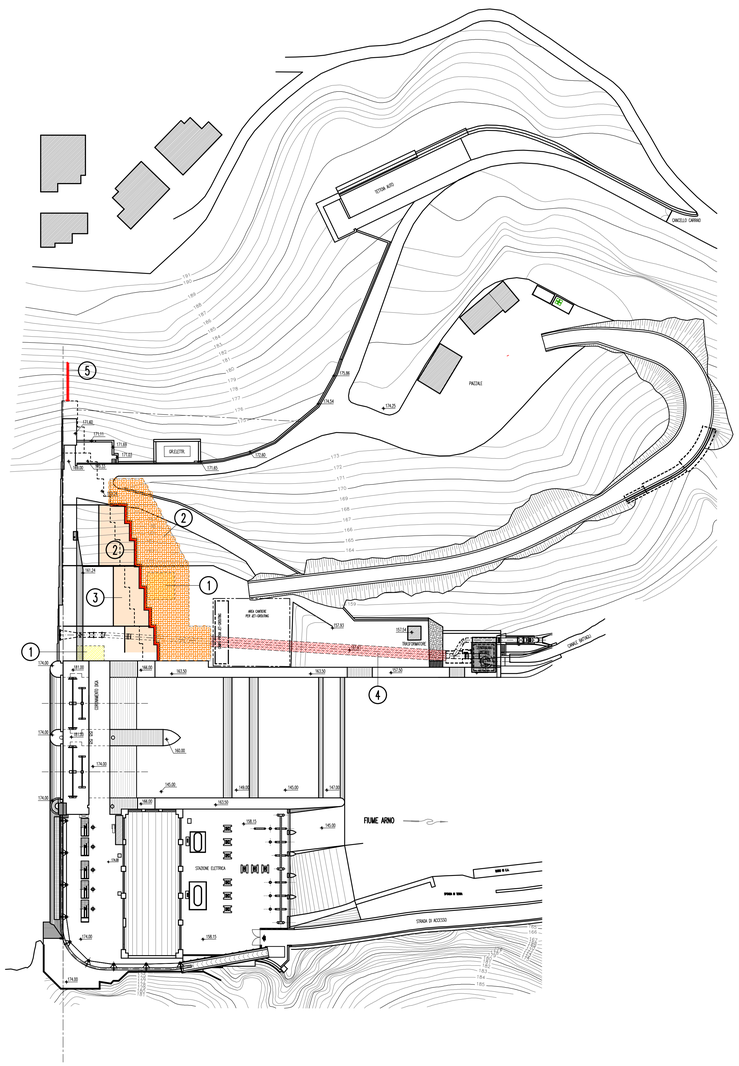

FASE 4a

1. RIMOZIONI E PREPARAZIONE DELL'AREA IN SINISTRA DIGA
2. CONSOLIDAMENTI E SCAVI SULLA SPONDA SINISTRA
3. GETTO BLOCCO DI FONDAZIONE PER SOVRALZO DIGA
4. SOSTITUZIONE DELLA CONDOTTA ADDUTTRICE DELLA CENTRALINA BATTAGLI
5. ESECUZIONE PARATIA DI MICROPALI ALL'ESTREMITÁ SINISTRA

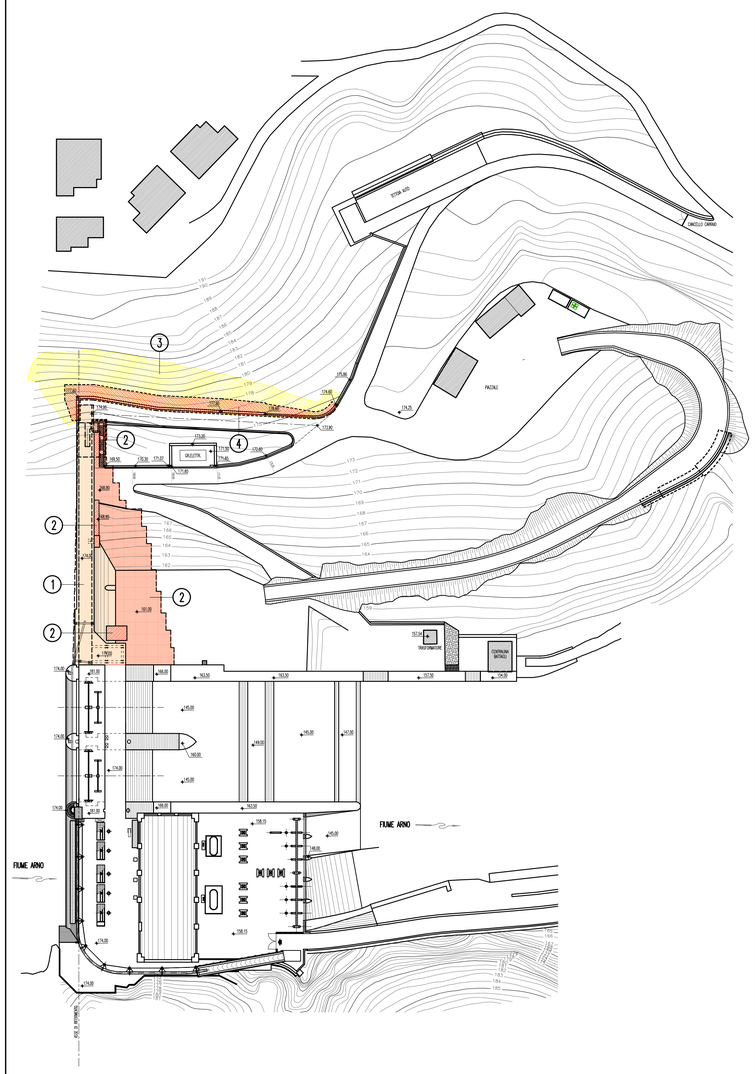

FASE 4b

1. SOVRALZO DELLA DIGA IN SPONDA SINISTRA CON APPESANTIMENTO CONCI E OPERE ACCESSORIE
2. RINTERRI ED ESECUZIONE OPERE A CORREDO DEL SOVRALZO DIGA
3. SCAVO PER MURO NUOVA STRADA DI ACCESSO AL NUOVO CORONAMENTO
4. REALIZZAZIONE MURO STRADA DI ACCESSO AL NUOVO CORONAMENTO

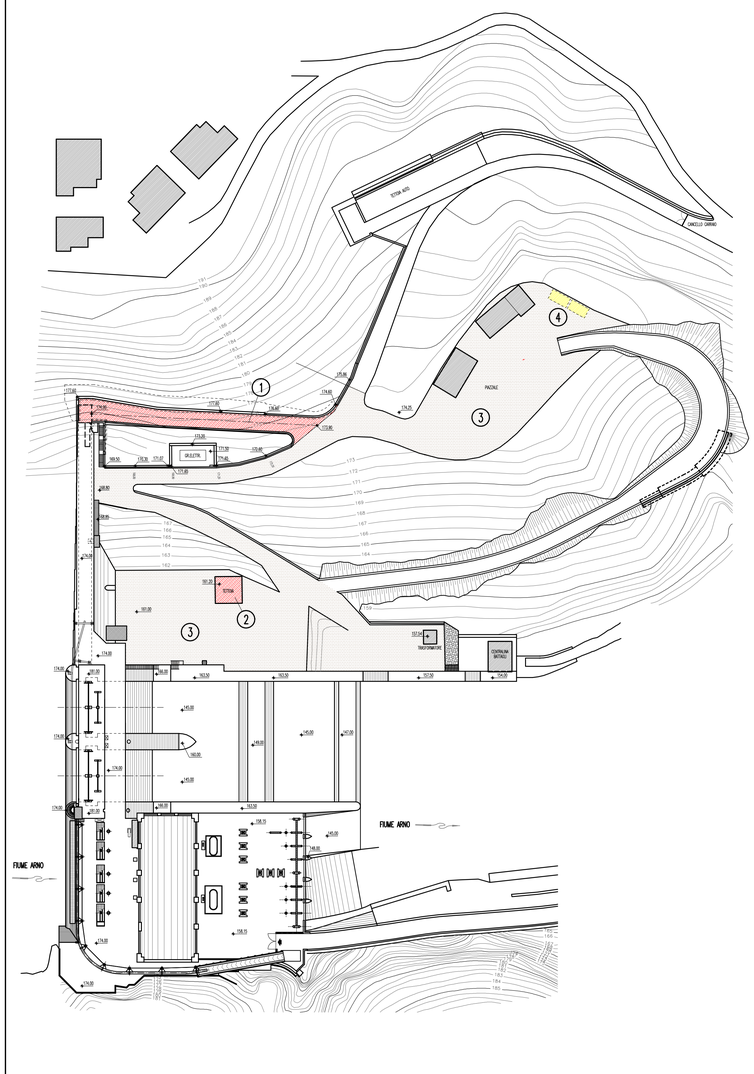

FASE 4c

1. REALIZZAZIONE NUOVA STRADA DI ACCESSO AL CORONAMENTO
2. RIPRISTINO DELLE STRUTTURE DEMOLITE
3. SISTEMAZIONE DELLE AREE DI LAVORO
4. SMOBILIZZO CANTIERE

LA PISTA DI CANTIERE NON VIENE SMANTELLATA, MA VERRÁ INTERDETTA AL TRAFFICO

IMPIANTO: Impianto idroelettrico di Levane
CODICE CKS: GRE.OEM.D.90.IT.H.49017.09.086.00
Diga di Levane: Progetto di Sovralzo ai fini di laminazione

DIGA DI LEVANE
O&M Hydro Italy
Northern Central Area - Territorial Unit Lucca - UE Levane
Comune di Montevarchi - Provincia di Arezzo

PROGETTO DI SOVRALZO AI FINI DI LAMINAZIONE - PROGETTO DEFINITIVO

CANTIERIZZAZIONE - FASI ESECUTIVE - FOGLIO 2

REV	DATA	DESCRIZIONE REVISIONI	ELABORATO	VERIFICATO	APPROVATO
00	30/06/2020	Prima emissione	F. Ghidelli	A. Mosera A. Nardi	A. Mosera

ELABORATO CESI N.: C0001218
NOME FILE: 060 Cantierizzazione - fasi esecutive - foglio 2_00-00.dwg
SCALA: 1:1000
FOGLIO: 1/1
NUMERO E DATA ORDINE: Ordine n. 3500053942 del 28/09/2019

IL PROGETTISTA
CESI S.p.A.
Via Rubattino 54
I-20134 Milano - Italy
Tel: +39 02 21251 Fax: +39 02 21255440
e-mail: info@cesi.it www.cesi.it
Engineering & Environment - ISMES Division
Structural & Civil Engineering

DOTT. ING. ALBERTO MOSERA
ORDINE INGEGNERI BERGAMO N. 1499
ING. ALBERTO MOSERA

IL COMMITTENTE
ENEL GREEN POWER ITALIA S.r.l.
Power Generation Italy
O&M Hydro Italy
Northern Central Area

DATA: ING. M. SESSEGO

PER PRESA VISIONE ING. RESPONSABILE
No. HYD
DATA: ING. S. GABBRIELLI