



ESTRATTO DI CARTA TECNICA REGIONALE

SCALA 1:2000

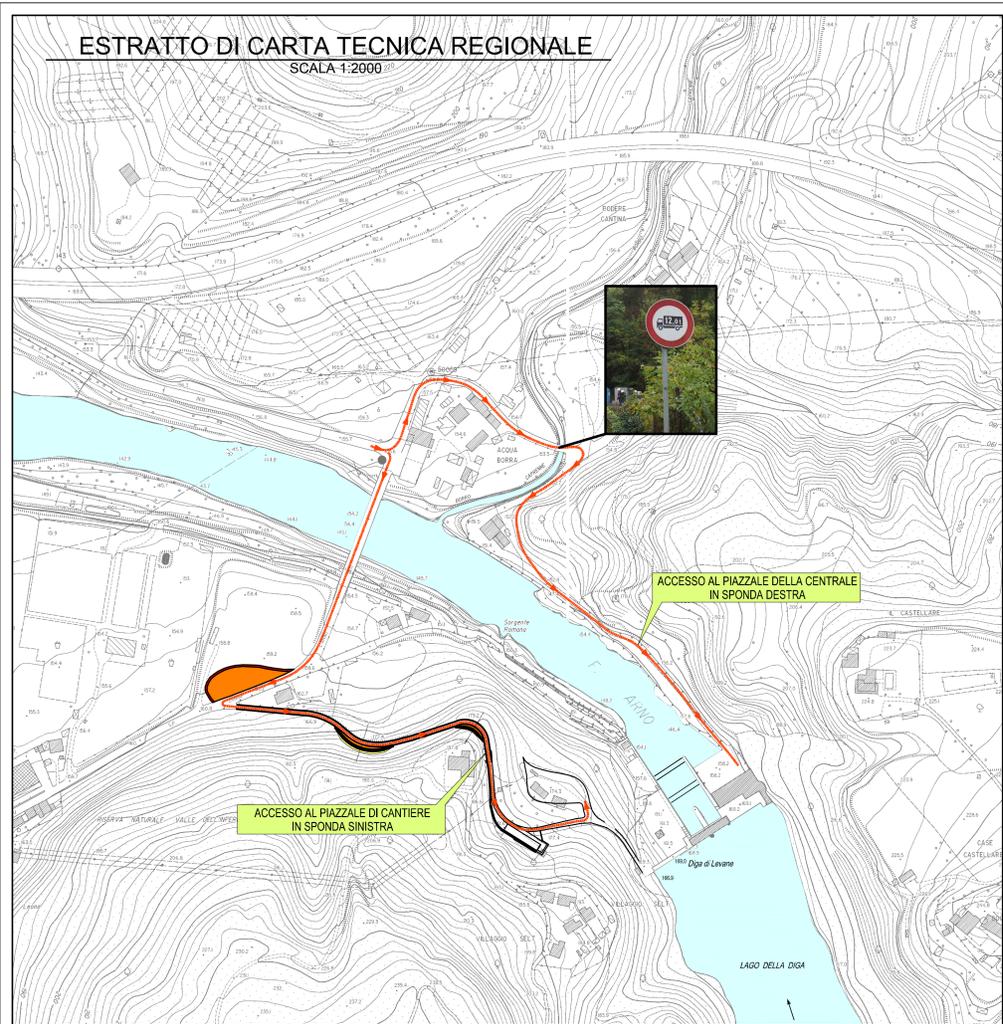

PLANIMETRIA

SCALA 1:500

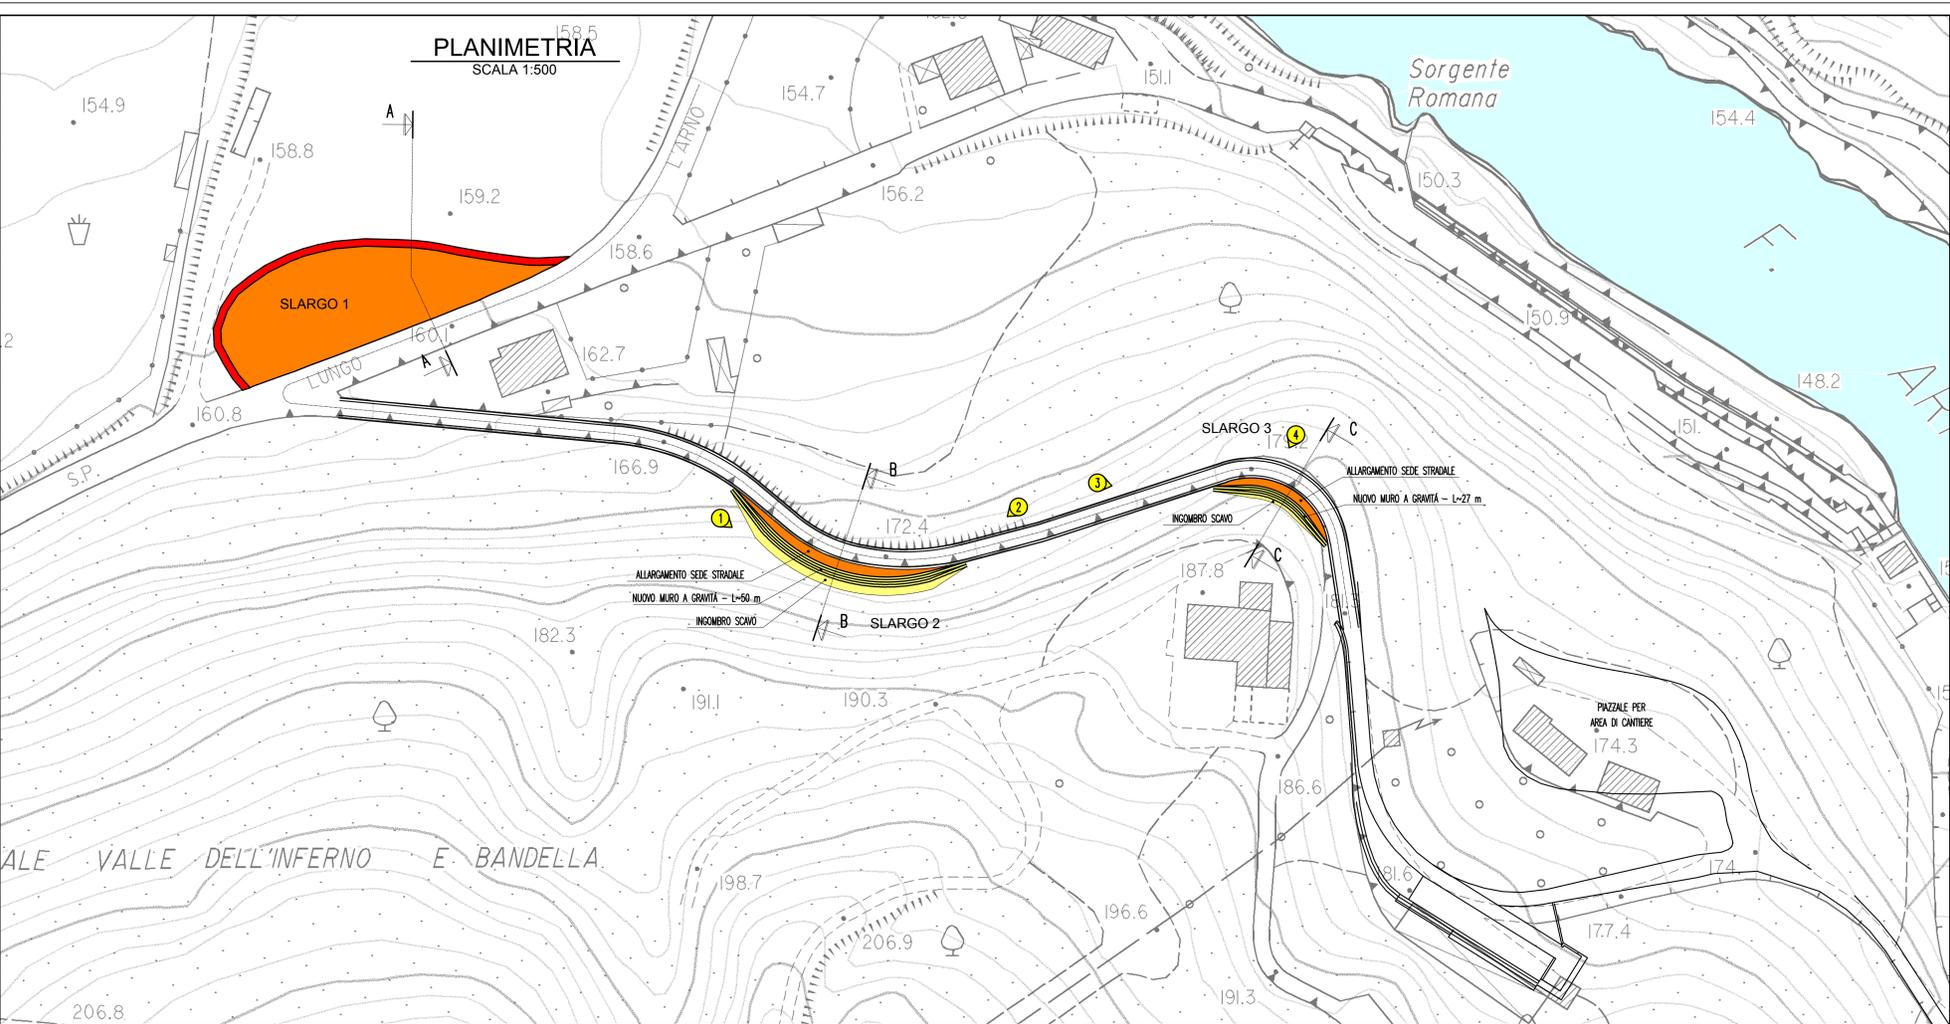


② PUNTI DI SCATTO FOTOGRAFIE E DIREZIONE




SLARGO 1

SEZIONE A-A
SCALA 1:50

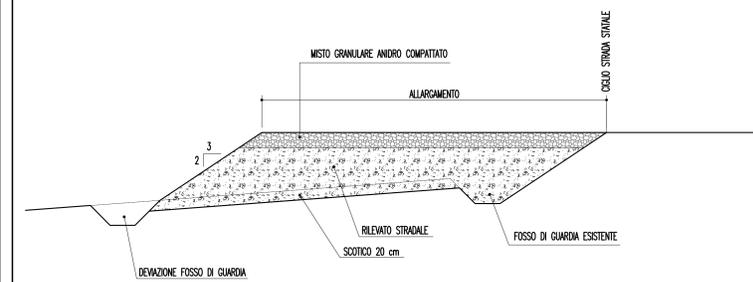


SLARGO 2

SEZIONE B-B
SCALA 1:50

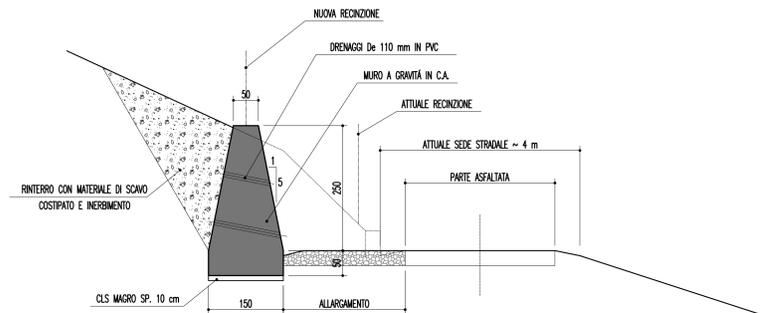

SLARGO 3

SEZIONE C-C
SCALA 1:50

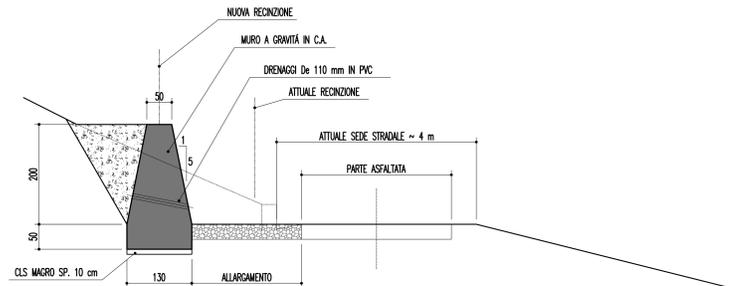

enel Green Power	RIPARTITO	CODICE OHS
	Impianto idroelettrico di Levane	GRE.OEM.D.90.IT.H.49017.09.098.00
Dighe di Levane: Progetto di Sovralzo ai fini di laminazione		

DIGA DI LEVANE
O&M Hydro Italy
Northern Central Area - Territorial Unit Lucca - UE Levane
Comune di Montevarchi - Provincia di Arezzo

PROGETTO DI SOVRALZO AI FINI DI LAMINAZIONE - PROGETTO DEFINITIVO

STRADE DI ACCESSO ALLE AREE DI CANTIERE

00	30/06/2020	Primo emissione		F. Ghiselli	A. Mosero	A. Mosero
ELABORATO	DATA	DESCRIZIONE	REVISIONI	ELABORATO	VERIFICATO	APPROVATO
ELABORATO	CESI N.	CS001218	001 Strada di accesso alle aree di cantiere_00.00.dwg	SCALA	FOGLIO	1/1
NUMERO	DATA	ORDINE	Ordine n. 3500093942 del 28/09/2019			

IL PROGETTISTA

CESI S.p.A.
Via Robertino 54
I-20134 Milano - Italy
Tel. +39 02 21251 Fax. +39 02 21255480
e-mail: info@cesi.it www.cesi.it

ING. ALBERTO BERGAMO
1499

IL COMMITTENTE	enel Green Power	ENEL GREEN POWER ITALIA S.p.A. Power Generation Italy O&M Hydro Italy Northern Central Area	DATA	ING. M. SESSEGO
----------------	----------------------------	--	------	-----------------

PER PRESA VISIONE ING. RESPONSABILE	No. HYD
DATA	ING. S. GABRIELLI