

VISTA 4



VISTA 3




VISTA 1



VISTA 2




PIANTA

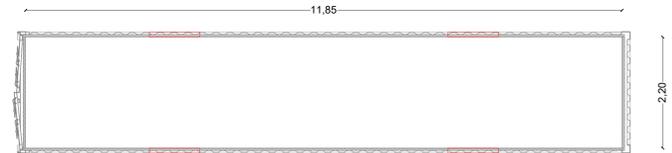


CONTAINER MAGAZZINO


PROSPETTO LATERALE DESTRO

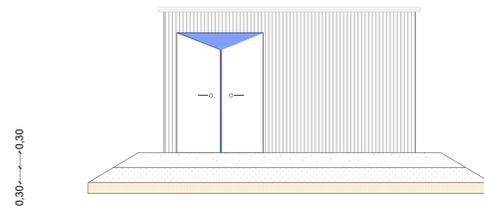


PROSPETTO LATERALE SINISTRO

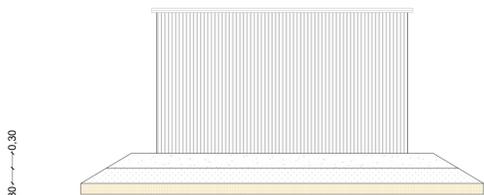

SEZIONE A-B

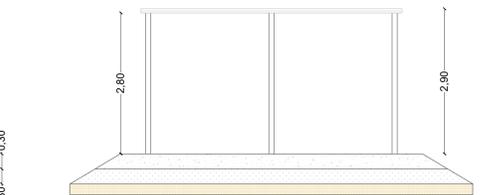

PROSPETTO POSTERIORE

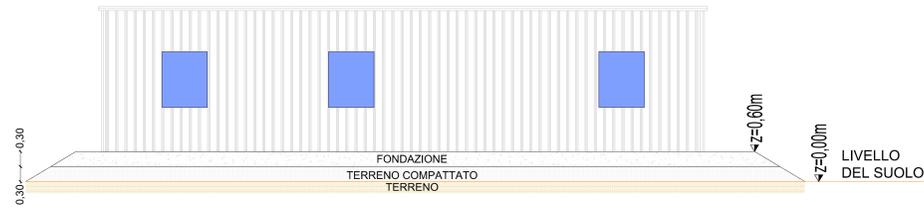


CONTAINER UFFICI


PROSPETTO ANTERIORE



PIANTA

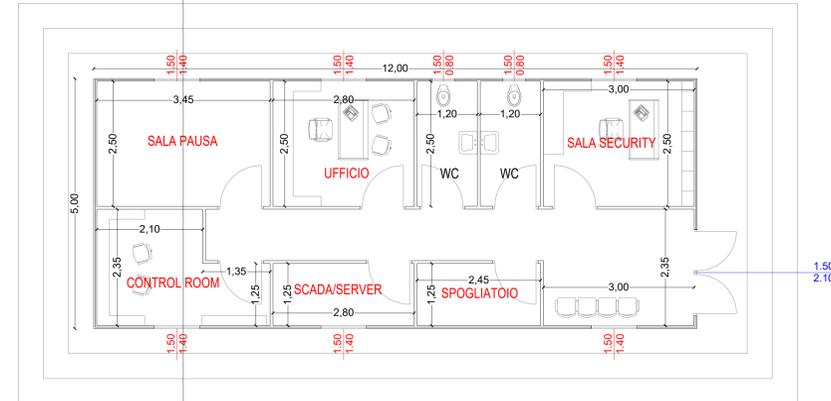

PIANTA FONDAZIONE

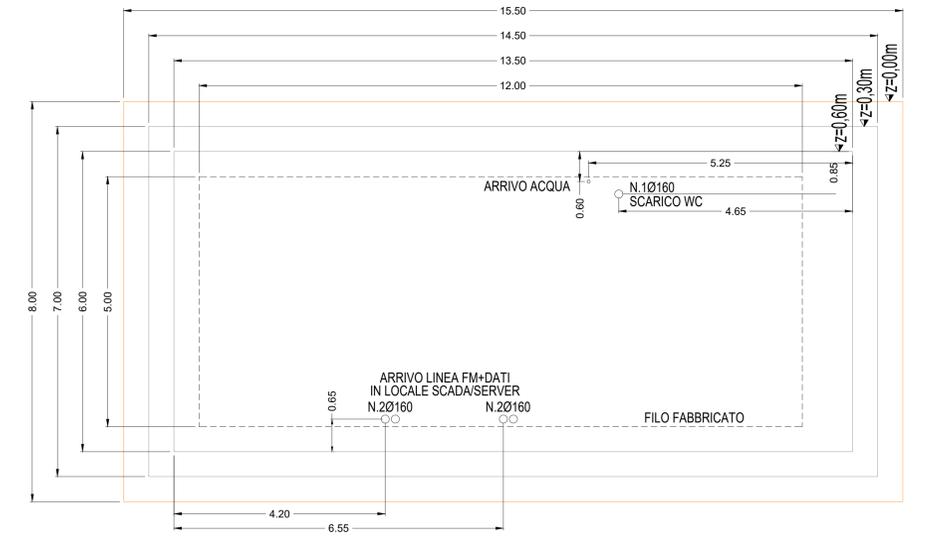

**REGIONE SARDEGNA  
COMUNE DI SANTA GIUSTA  
Provincia di Oristano**

**PROGETTO DEFINITIVO**

PROGETTO PER LA REALIZZAZIONE DI UN IMPIANTO AGRO FOTOVOLTAICO  
DENOMINATO "GREEN AND BLUE SASSU"  
DELLA POTENZA DI 65 960.560 kW IN LOCALITÀ "SASSU" NEL COMUNE DI SANTA GIUSTA

Identificativo Documento: **TAV\_FTV013**

ID Progetto: GBS Tipologia: ID Formato: AI Esteso Disciplina: AMB

**DETTAGLI FABBRICATI UFFICIO MAGAZZINO**

SCALA: 1/100 FILE: TAV\_FTV013.pdf

IL PROGETTISTA: Arch. Andrea Casula, Ing. Antonio Dedoni

GRUPPO DI PROGETTAZIONE: Arch. Andrea Casula, Geom. Ferdinando Pica, Dott. In Arch. Alessio Marunco, Geom. Vanessa Pica, Dott. Agronomo Giuseppe Vacca, Architetto Alberto Massa, Geom. Maria Camba, Ing. Antonio Dedoni, Ing. Fabio Levita, Green Island Energy Sas

ORDINE INGEGNERI  
PROVINCIA DI CAGLIARI  
N. 5398 - Dott. ING. ANTONIO DEDONI

COMMITTENTE: **NEXTA PROJECT HOLDCO  
NEXTA CAPITAL PARTNERS  
NEXTA SARDINIA S.R.L.**

Rev.	Data Revisione	Descrizione Revisione	Redatto	Controllato	Approvato

Rev. Maggio 2022 Prima Emissione Blue Island Energy Blue Island Energy Nexta Sardinia S.R.L.

PROCEDURA: Valutazione di Impatto Ambientale ai sensi dell'art. 23 del D Lgs. 152/2006

BLUE ISLAND ENERGY SAS  
Via S. Miele, 11/2 - 09170 Oristano  
tel: 0783 211662-3932619836  
email: blueislandenergy@gmail.com

ACQUA SASSU S.R.L. è presente in questo documento con il ruolo di consulente tecnico e di studio e progettazione. Il presente documento è riservato ai destinatari autorizzati. È vietata espressamente la ristampa o l'uso non autorizzato senza permesso scritto dalla società.

BLUE ISLAND ENERGY