



CANCELLO METALLICO


DETTAGLIO CANCELLO D'INGRESSO

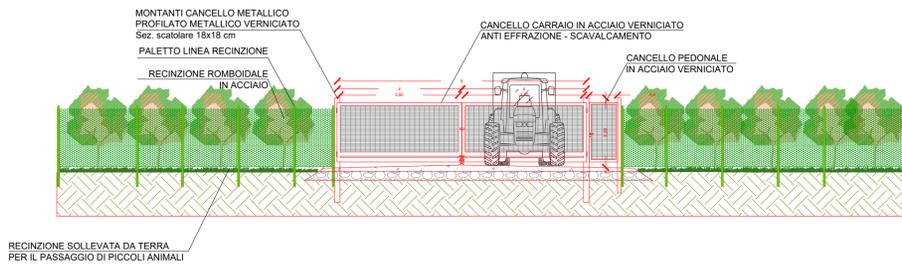


TRAVE FONDAZIONE CANCELLI

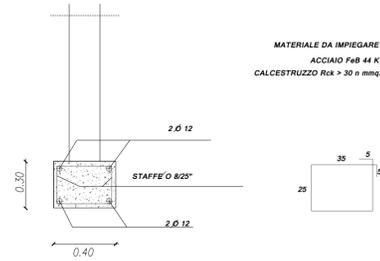


SEZIONE TRASVERSALE CANCELLO D'INGRESSO

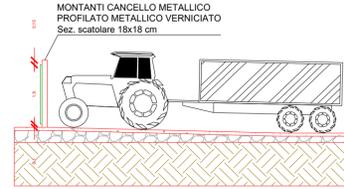


PLANIMETRIA TIPO CANCELLO D'INGRESSO

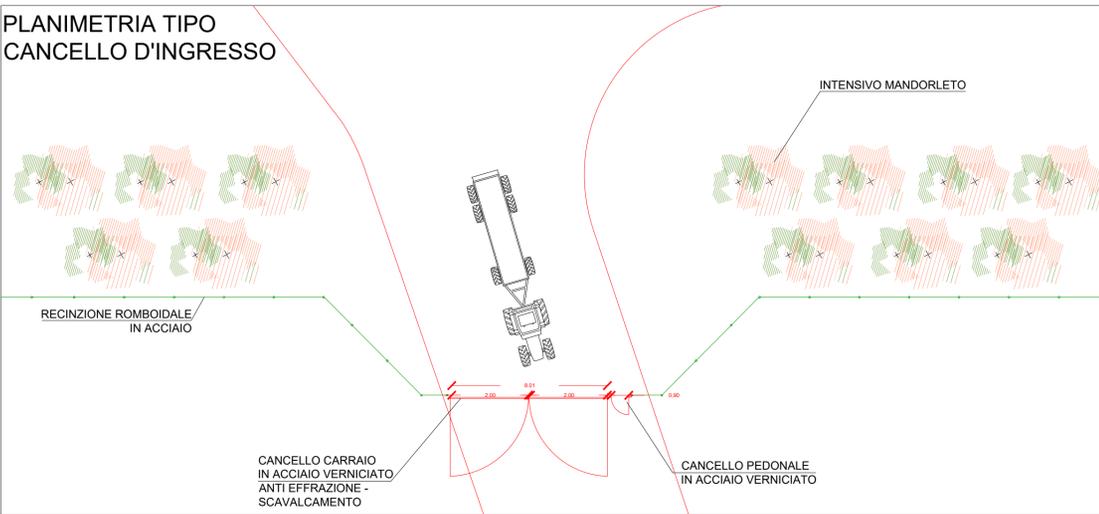



PARTICOLARE IMPIANTO DI ILLUMINAZIONE E VIDEO SORVEGLIANZA

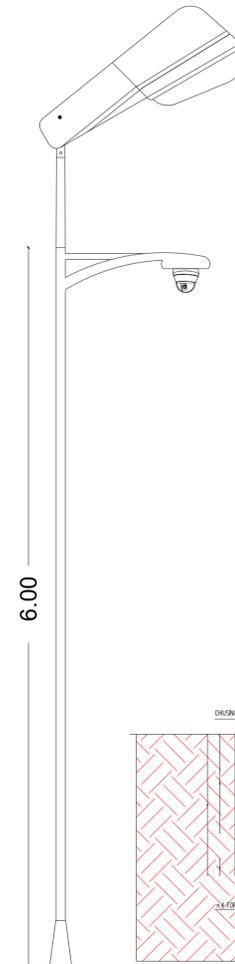

PARTICOLARE BASAMENTO

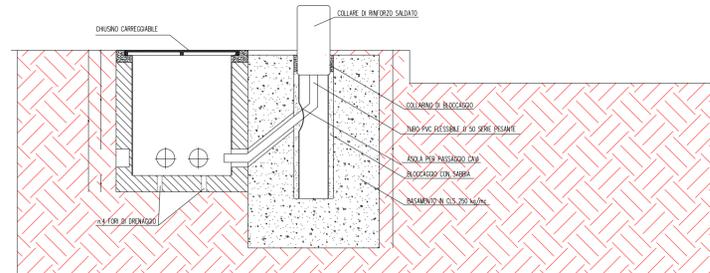

SEZIONE TIPO STRADA

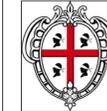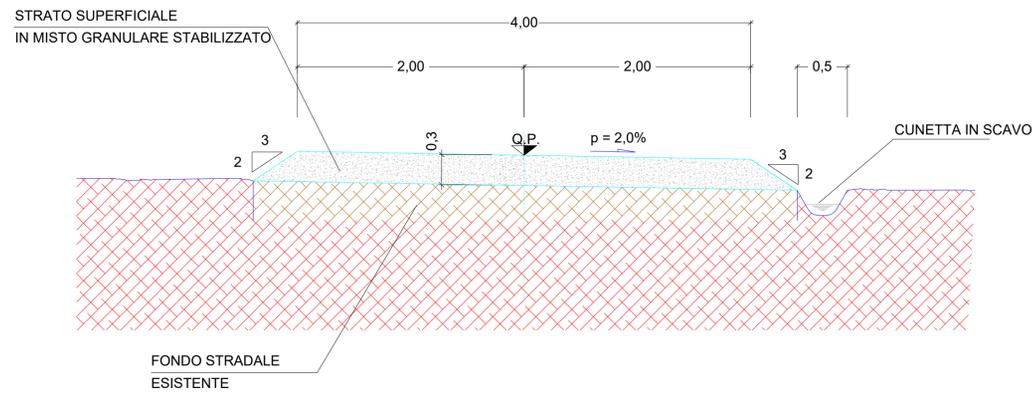

REGIONE SARDEGNA
COMUNE DI SANTA GIUSTA
 Provincia di Oristano



Titolo del Progetto

PROGETTO DEFINITIVO

PROGETTO PER LA REALIZZAZIONE DI UN IMPIANTO AGRO FOTOVOLTAICO
 DENOMINATO "GREEN AND BLUE SASSU"
 DELLA POTENZA DI 65 960.560 KW IN LOCALITÀ "SASSU" NEL COMUNE DI SANTA GIUSTA

Identificativo Documento

TAV_FT014

ID Progetto	GBS	Tipologia	D	Formato	AI	Disciplina	AMB
-------------	-----	-----------	---	---------	----	------------	-----

Titolo

PARTICOLARI CANCELLI STRADA ILLUMINAZIONE

SCALA: 1:100

IL PROGETTISTA
 Arch. Andrea Casula
 Ing. Antonio Dedoni

FILE: TAV_FT014.pdf

GRUPPO DI PROGETTAZIONE

Arch. Andrea Casula
 Geom. Fernando Porcu
 Dott. in Arch. J. Alessia Manunza
 Geom. Vanessa Porcu
 Dott. Agronomo Giuseppe Vacca
 Archeologo Alberto Mossa
 Geol. Maria Cambria
 Ing. Antonio Dedoni
 Ing. Fabio Ledda
 Green Island Energy Sas



COMMITTENTE

NEXTA PROJECT HOLDCO
NEXTA CAPITAL PARTNERS
NEXTA SARDINIA S.R.L.



Rev.	Data Revisione	Descrizione Revisione	Redatto	Controllato	Approvato
Rev.	Maggio 2022	Prima Emissione	Blue Island Energy	Blue Island Energy	Nexa Sardinia S.R.L.

PROCEDURA

Valutazione di Impatto Ambientale ai sensi dell'art.23 del D.Lgs. 152/2006

BLUE ISLAND ENERGY SAS
 Via S. Mele, N. 12 - 09170 Oristano
 tel & fax: +39 0783 211692-3932619836
 email: blueislandsas@gmail.com

NOTA LEGALE: Il presente documento non può
 essere riprodotto, copiato, ristampato o
 distribuito senza il permesso scritto dalla
 Blue Island Energy Sas.

