


Area Nord
Scala 1:10.000



Area Sud
Scala 1:10.000

- LEGENDA**
- Recinzione in progetto
 - Fascia di mitigazione (L=10m)
 - Accessi principale previsti carrabili
 - Area impianto
 - PS-x
 - Cabina MTR
 - Control Room
 - Cavi MT
 - Inseguitore monoassiale 2P30
 - Inseguitore monoassiale 2P15
 - Idroponica da realizzare ha 0,4 (resa C17.360)
 - Uliveto da impiantare ha 15,66 (resa € 69.500)
 - Vasto intervento di forestazione da realizzare
 - Apicoltura n. arnie 50 (resa € 10.600)
 - Vigneto tradizionale ha 3,06 (resa € 24.480)
 - Piante aromatiche ha 22,72 (resa € 227.500)

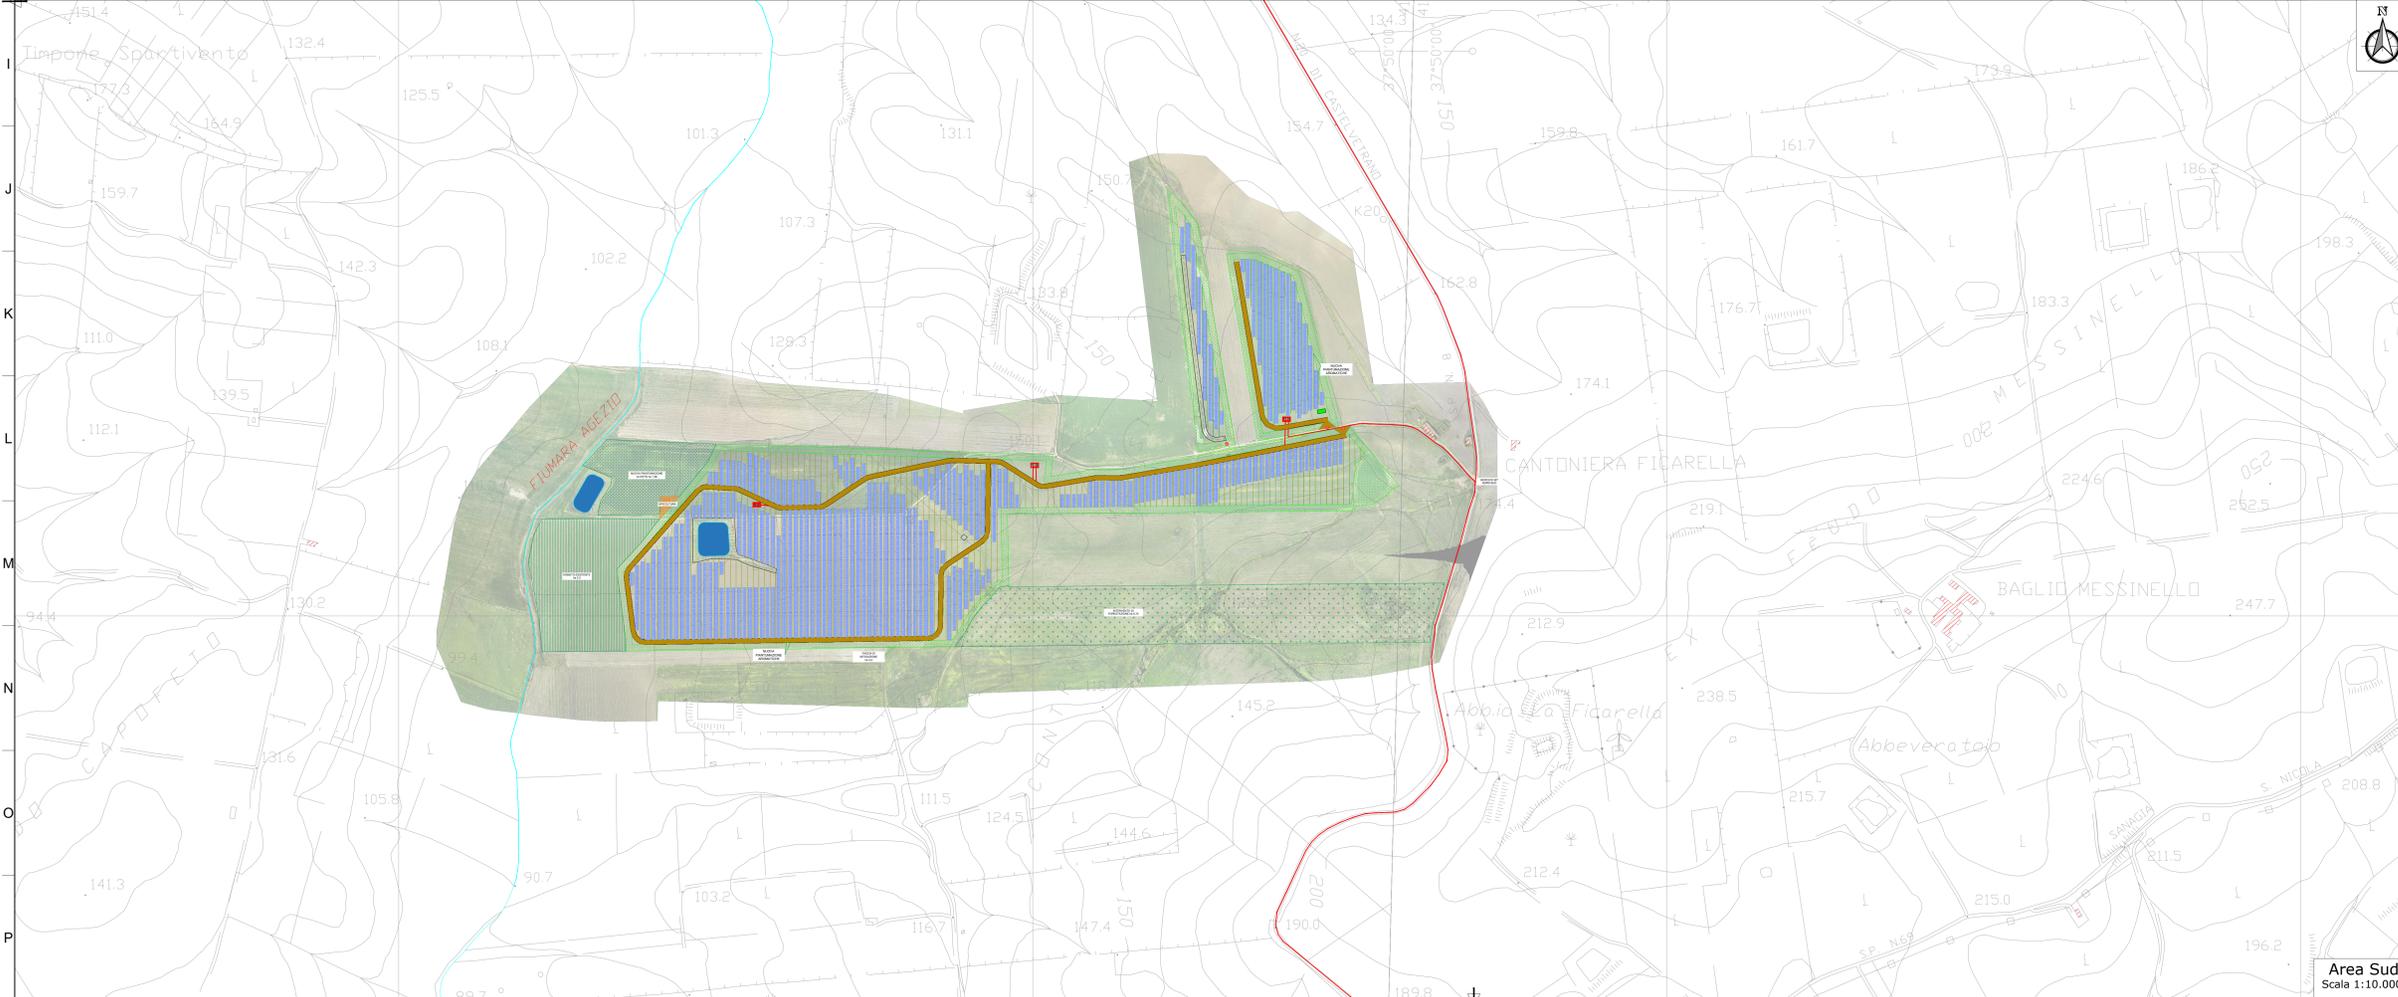

REVISIONI	DATA	DESCRIZIONE	ELABORATO	VERIFICATO	APPROVATO
00	04/11/2021	PRIMA EMISSIONE ELABORATO	Ennio D'Angelo	Vincenzo Scarpinato	Claudio Rizzo

X-ELIO

X-ELIO ITALIA 6 S.p.A.
Corso Vittorio Emanuele II, 349
00186 - ROMA
C.F./P.IVA 15465310007

ENELAR s.r.l.s. - C.F./P.IVA 0290590042
Via Serrano n. 39 - 92020 FIBERA (AG)
0922 090201 - www.enel.it

PROGETTO PER LA REALIZZAZIONE DI UN IMPIANTO AGROVOLTAICO DELLA POTENZA DI 46,39 MW E RELATIVE OPERE DI CONNESSIONE ALLA RTN RICADENTE NEI COMUNI DI TRAPANI E MARSALA

PROGETTO DEFINITIVO
1 - INQUADRAMENTO GENERALE
LAY-OUT GENERALE DELL'IMPIANTO AGROVOLTAICO

Scale: 1/1, A0, 1:10.000