


- LEGENDA**
- Recinzione in progetto
 - Fascia di mitigazione (L=10m)
 - Accessi principali previsti carrabili
 - Area impianto
 - Cabina elettrica di Campo
 - Control Room
 - Cavi MT
 - Inseguitore monoassiale 2P30
 - Inseguitore monoassiale 2P15
 - Campo PS-01
 - Campo PS-02
 - Campo PS-03
 - Campo PS-04
 - Campo PS-05
 - Campo PS-06
 - Campo PS-07
 - Campo PS-08
 - Campo PS-09

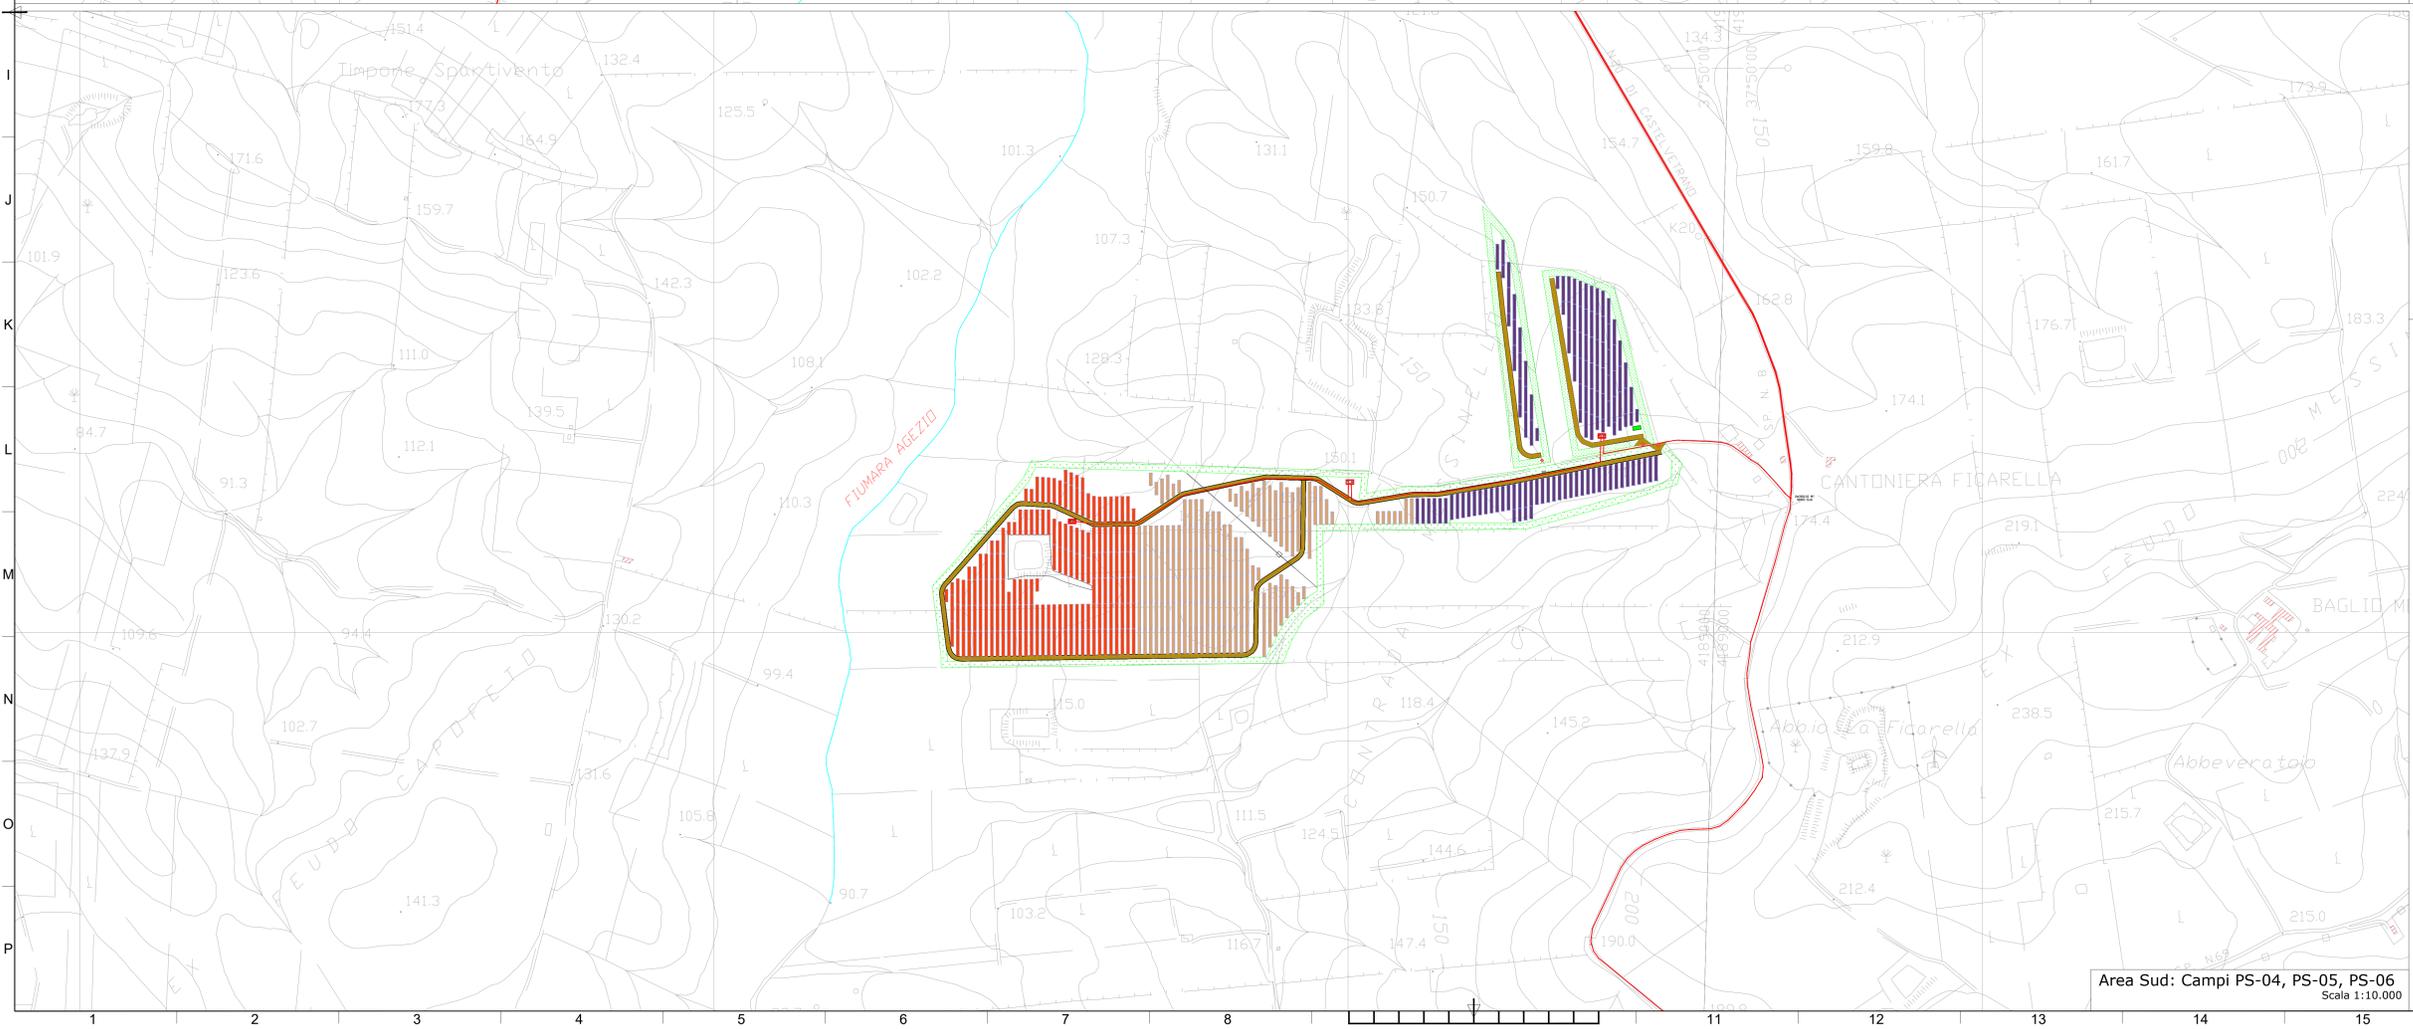

REGIONE SICILIA
PROVINCIA DI TRAPANI
COMUNI DI TRAPANI E MARSALA

AGRIVOLTAICO "CUDDIA"

REVISIONI	DATA	DESCRIZIONE	ELABORATO	VERIFICATO	APPROVATO
00	04/11/2021	PRIMA EMISSIONE ELABORATO	Ennio D'Angelo	Vincenzo Scarpinato	Claudio Rizzo

X-ELIO


X-ELIO ITALIA 6 S.p.A.
Corso Vittorio Emanuele II, 349
00186 - ROMA
C.F./P.IVA 15465310007

ENELAR s.r.l.s. - C.F./P.IVA 0200509042
Via Serravalle n. 39 - 92010 FIGARELLA (TP)
0922 090201 - www.enel.it

PROGETTO: IMPIANTO AGRIVOLTAICO "CUDDIA"
POTENZA DI 46.39 MW E RELATIVE OPERE DI CONNESSIONE ALLA RTN
RICADENTE NEI COMUNI DI TRAPANI E MARSALA

PROGETTO DEFINITIVO
3 - GENERATORE FOTOVOLTAICO
PLANIMETRIA IMPIANTO CON SUDDIVISIONE CAMPI

Scale 1:10.000

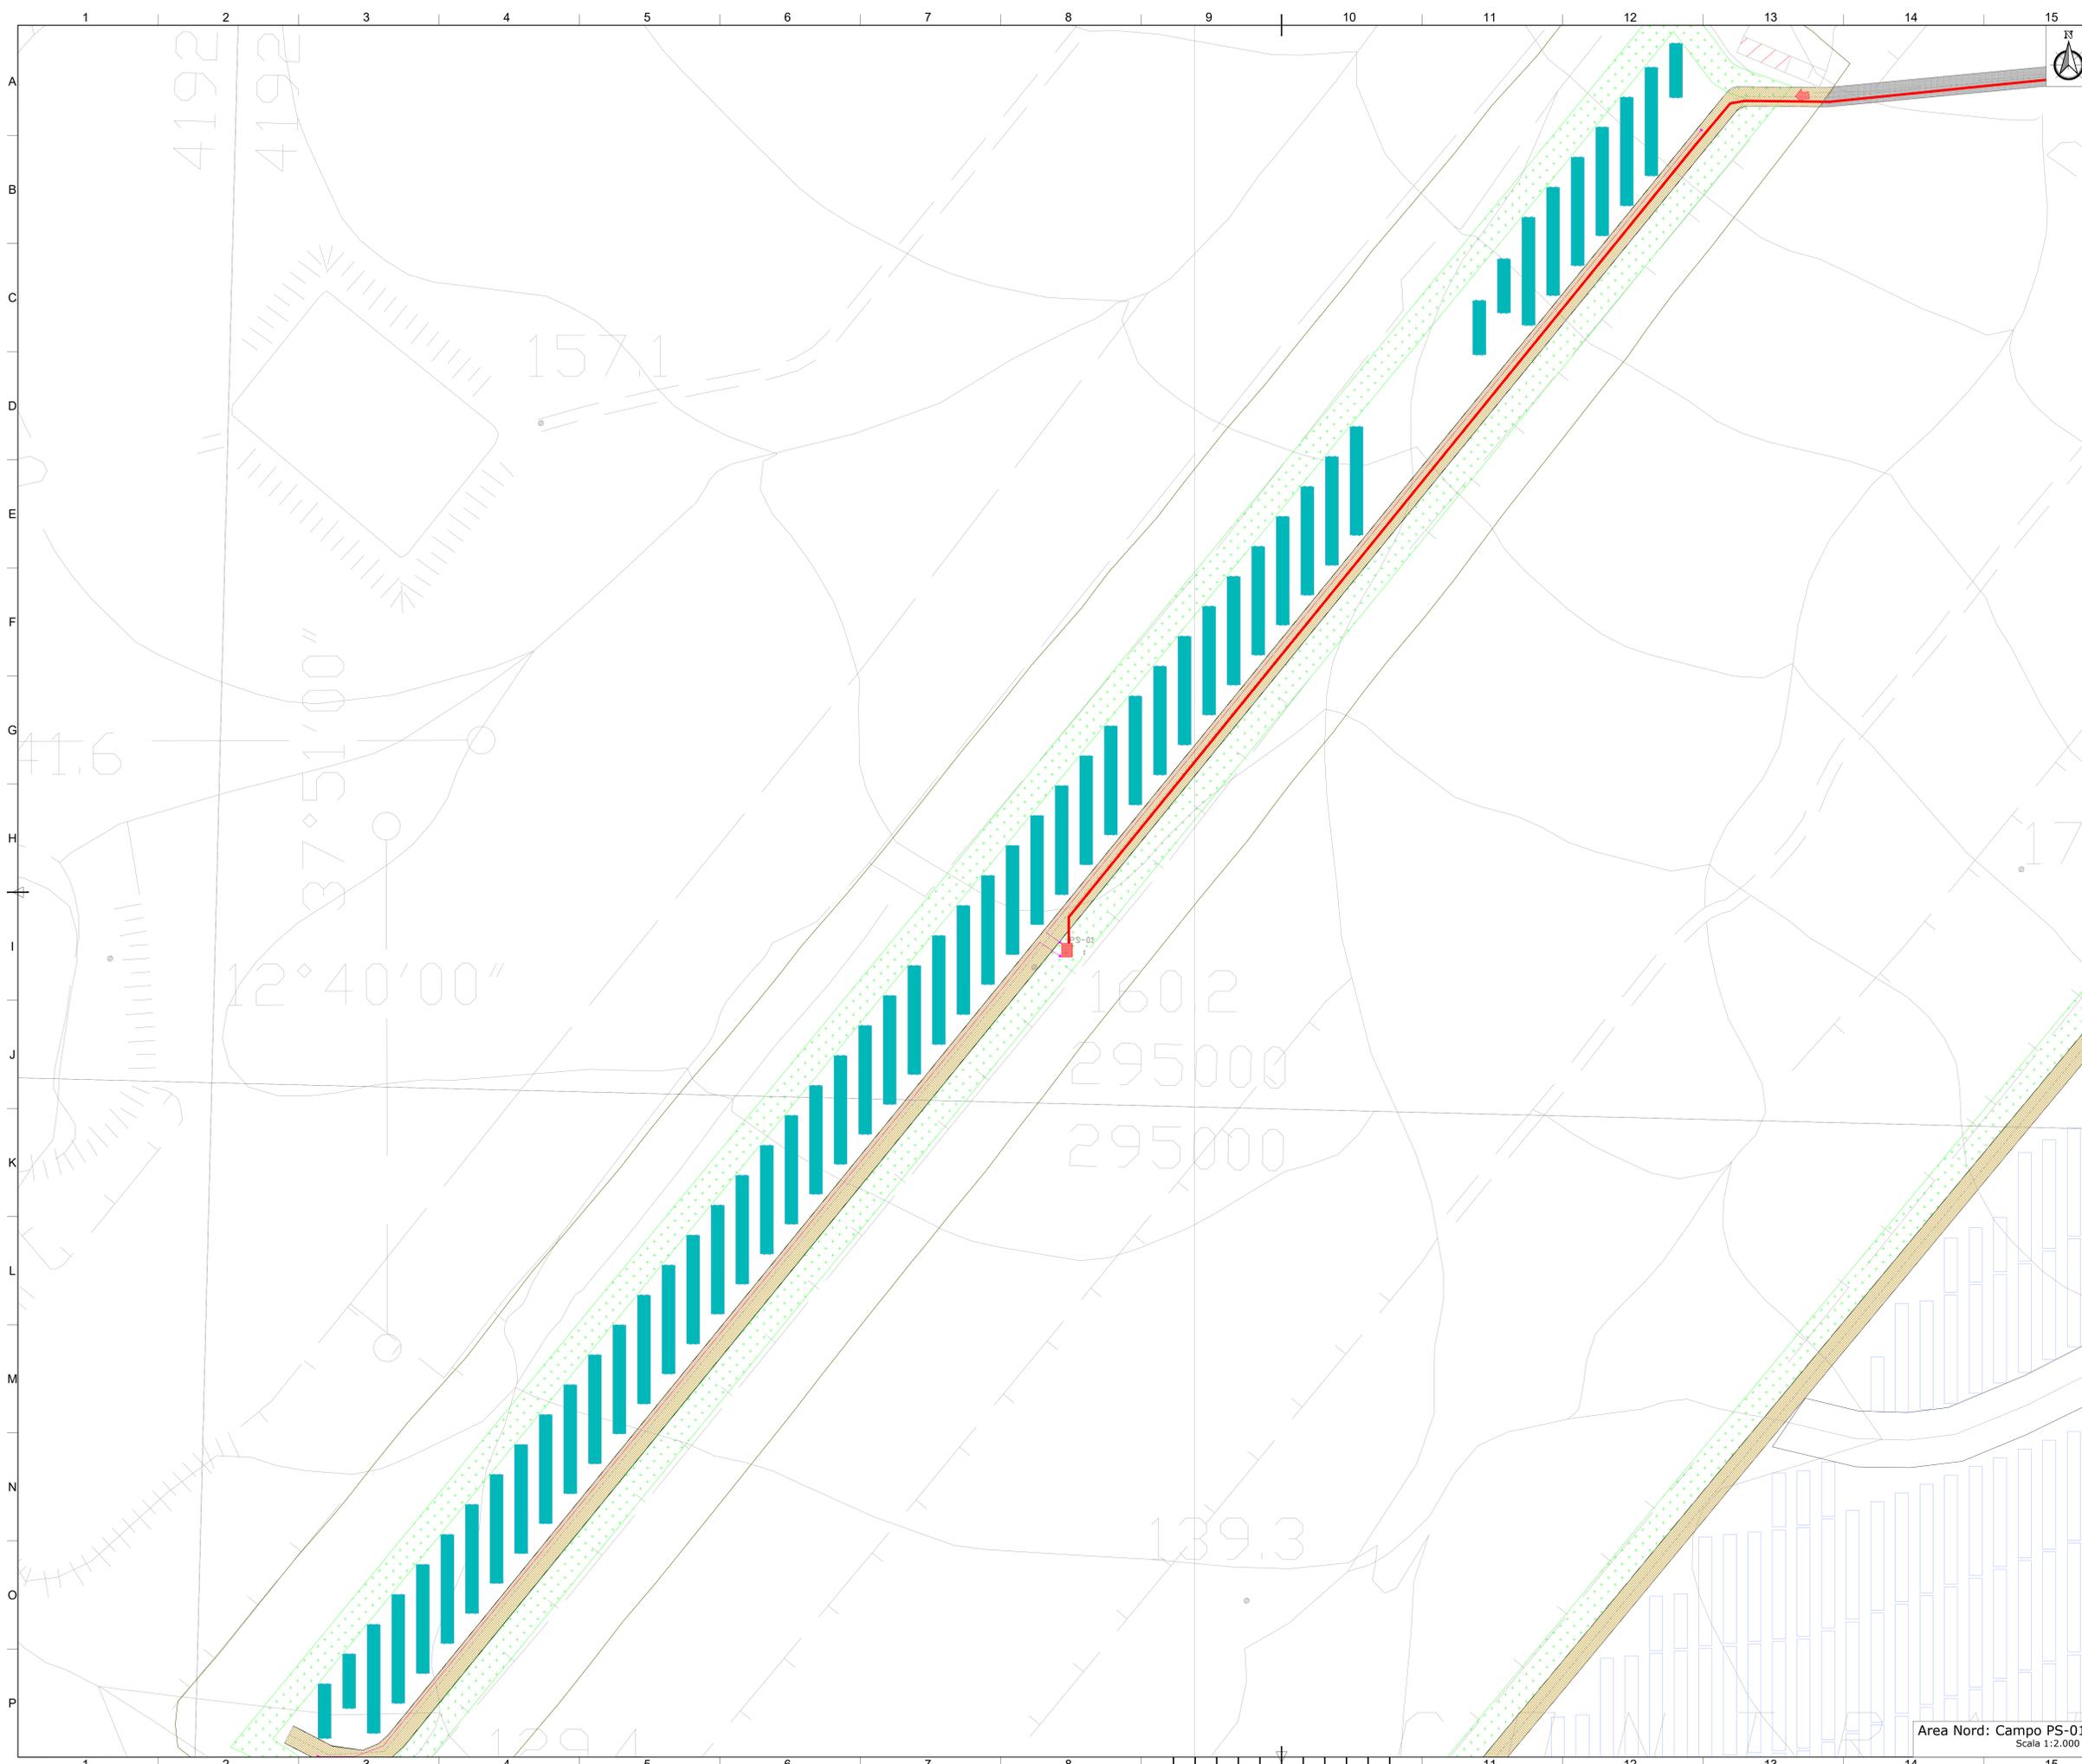


- LEGENDA**
- Recinzione in progetto
 - Fascia di mitigazione (L=10m)
 - ➔ Accessi principali previsti carrabili
 - Area impianto
 - PS-x Cabina elettrica di Campo
 - Control Room
 - Cavi MT
 - Inseguitore monoassiale 2P30
 - Inseguitore monoassiale 2P15
 - Campo PS-01
 - Campo PS-02
 - Campo PS-03
 - Campo PS-04
 - Campo PS-05
 - Campo PS-06
 - Campo PS-07
 - Campo PS-08
 - Campo PS-09



AGRIVOLTAICO "CUDDIA"

REGIONE SICILIA PROVINCIA DI TRAPANI COMUNI DI TRAPANI E MARSALA				
				
<small>X-ELIO ITALIA 6 S.p.A. Corso Vittorio Emanuele II, 349 00186 - ROMA C.F./P.IVA 15465311007</small>				
<small>ENELAR s.r.l.s. - C.F./P.IVA 0290558042 Via Smeraldo n. 39 - 92030 PIEDRA IACI 92020 (TRAPANI) - TRAPANI (TP) - C.F./P.IVA 015465311007</small>				
<small>PROGETTO: IMPIANTO AGRIVOLTAICO "CUDDIA" POTENZA DI 46.39 MW E RELATIVE OPERE DI CONNESSIONE ALLA RTN RICADENTE NEI COMUNI DI TRAPANI E MARSALA</small>				
<small>PROGETTO DEFINITIVO 3 - GENERATORE FOTOVOLTAICO PLANIMETRIA IMPIANTO CON SUDDIVISIONE CAMPI</small>				

Area Nord: Campo PS-01
Scala 1:2.000

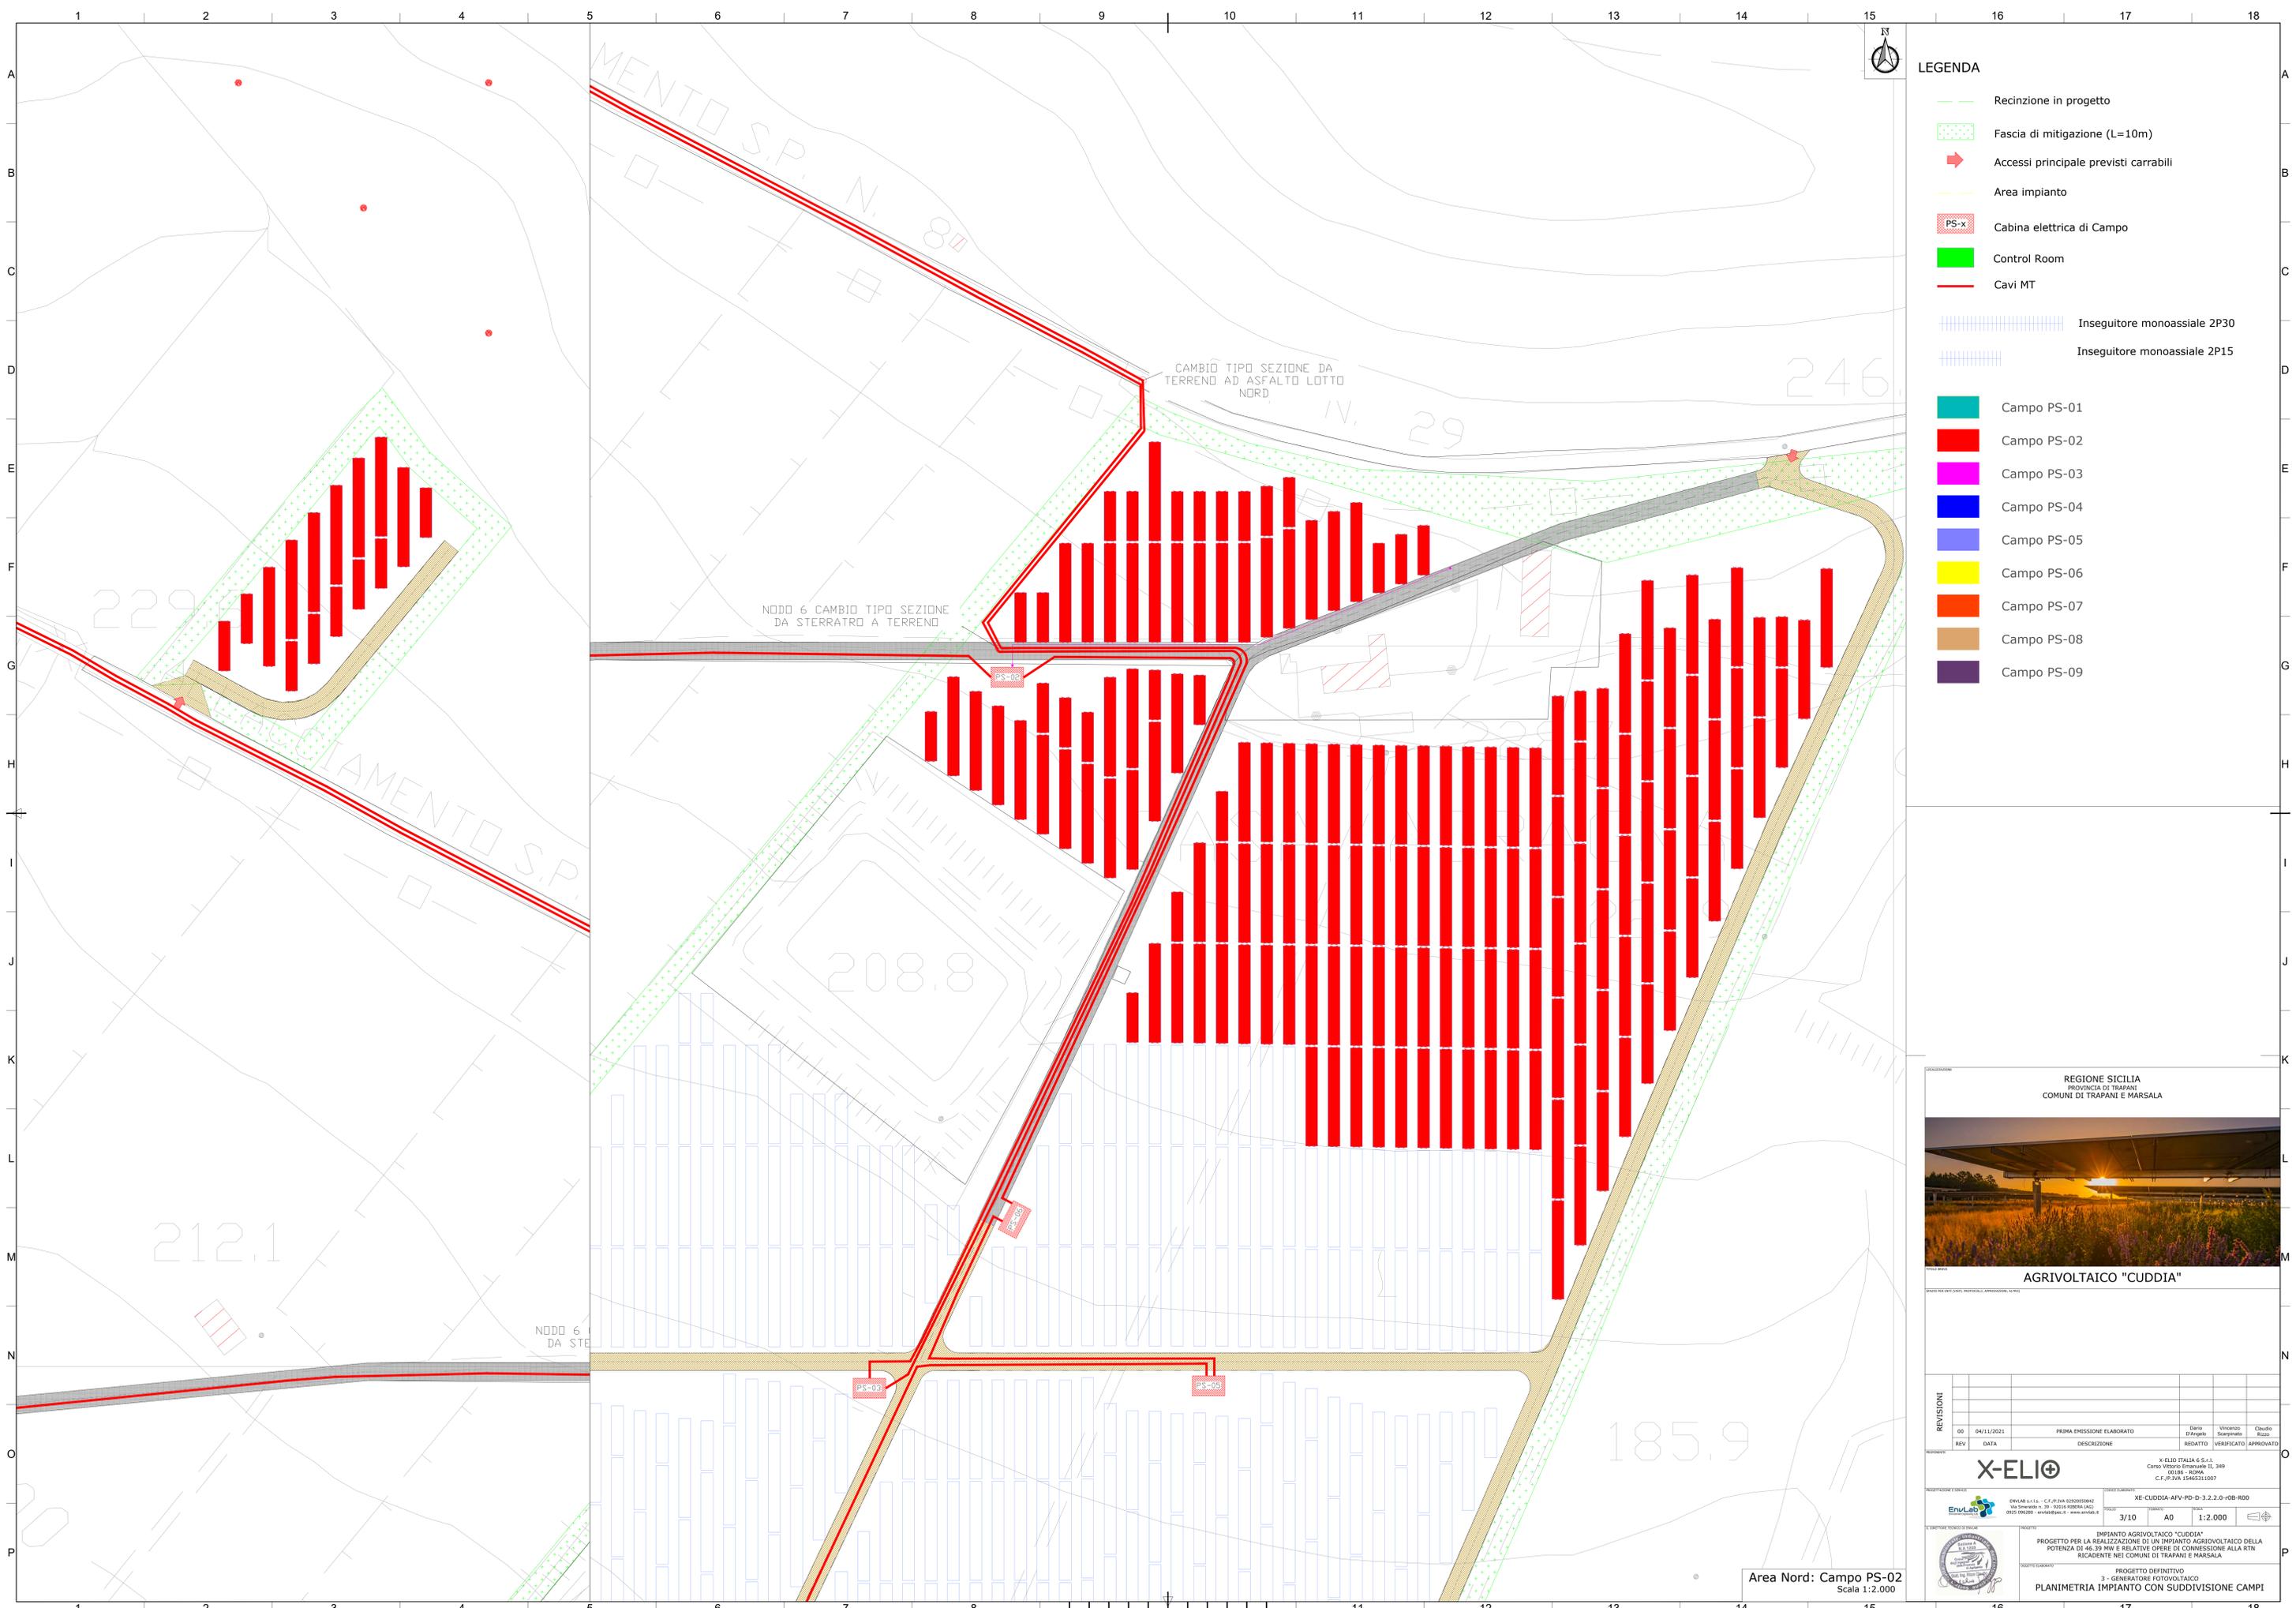

LEGENDA

- Recinzione in progetto
- Fascia di mitigazione (L=10m)
- ➔ Accessi principali previsti carrabili
- Area impianto
- PS-x Cabina elettrica di Campo
- Control Room
- Cavi MT
- Inseguitore monoassiale 2P30
- Inseguitore monoassiale 2P15
- Campo PS-01
- Campo PS-02
- Campo PS-03
- Campo PS-04
- Campo PS-05
- Campo PS-06
- Campo PS-07
- Campo PS-08
- Campo PS-09



AGRIVOLTAICO "CUDDIA"

REVISIONI	DATA	DESCRIZIONE	REDAATTO	VERIFICATO	APPROVATO
00	04/11/2021	PRIMA EMISSIONE ELABORATO	Ennio D'Angelo	Vincenzo Scarpinato	Claudio Rizzo

X-ELIO

X-ELIO ITALIA 6 S.p.A.
 Corso Vittorio Emanuele II, 349
 00186 - ROMA
 C.F./P.IVA 15465311007


ENELAR s.r.l.s. - C.F./P.IVA 0290590042
 Via Smeraldo n. 39 - 52019 FIBERA (AR)
 0572 090200 - www.enelar.it

PROGETTO PER LA REALIZZAZIONE DI UN IMPIANTO AGRIVOLTAICO DELLA POTENZA DI 46.39 MW E RELATIVE OPERE DI CONNESSIONE ALLA RTN RICADENTE NEI COMUNI DI TRAPANI E MARSALA

PROGETTO DEFINITIVO
 3 - GENERAZIONE FOTOVOLTAICO
 PLANIMETRIA IMPIANTO CON SUDDIVISIONE CAMPI

3/10 A0 1:2.000

Area Nord: Campo PS-02
 Scala 1:2.000

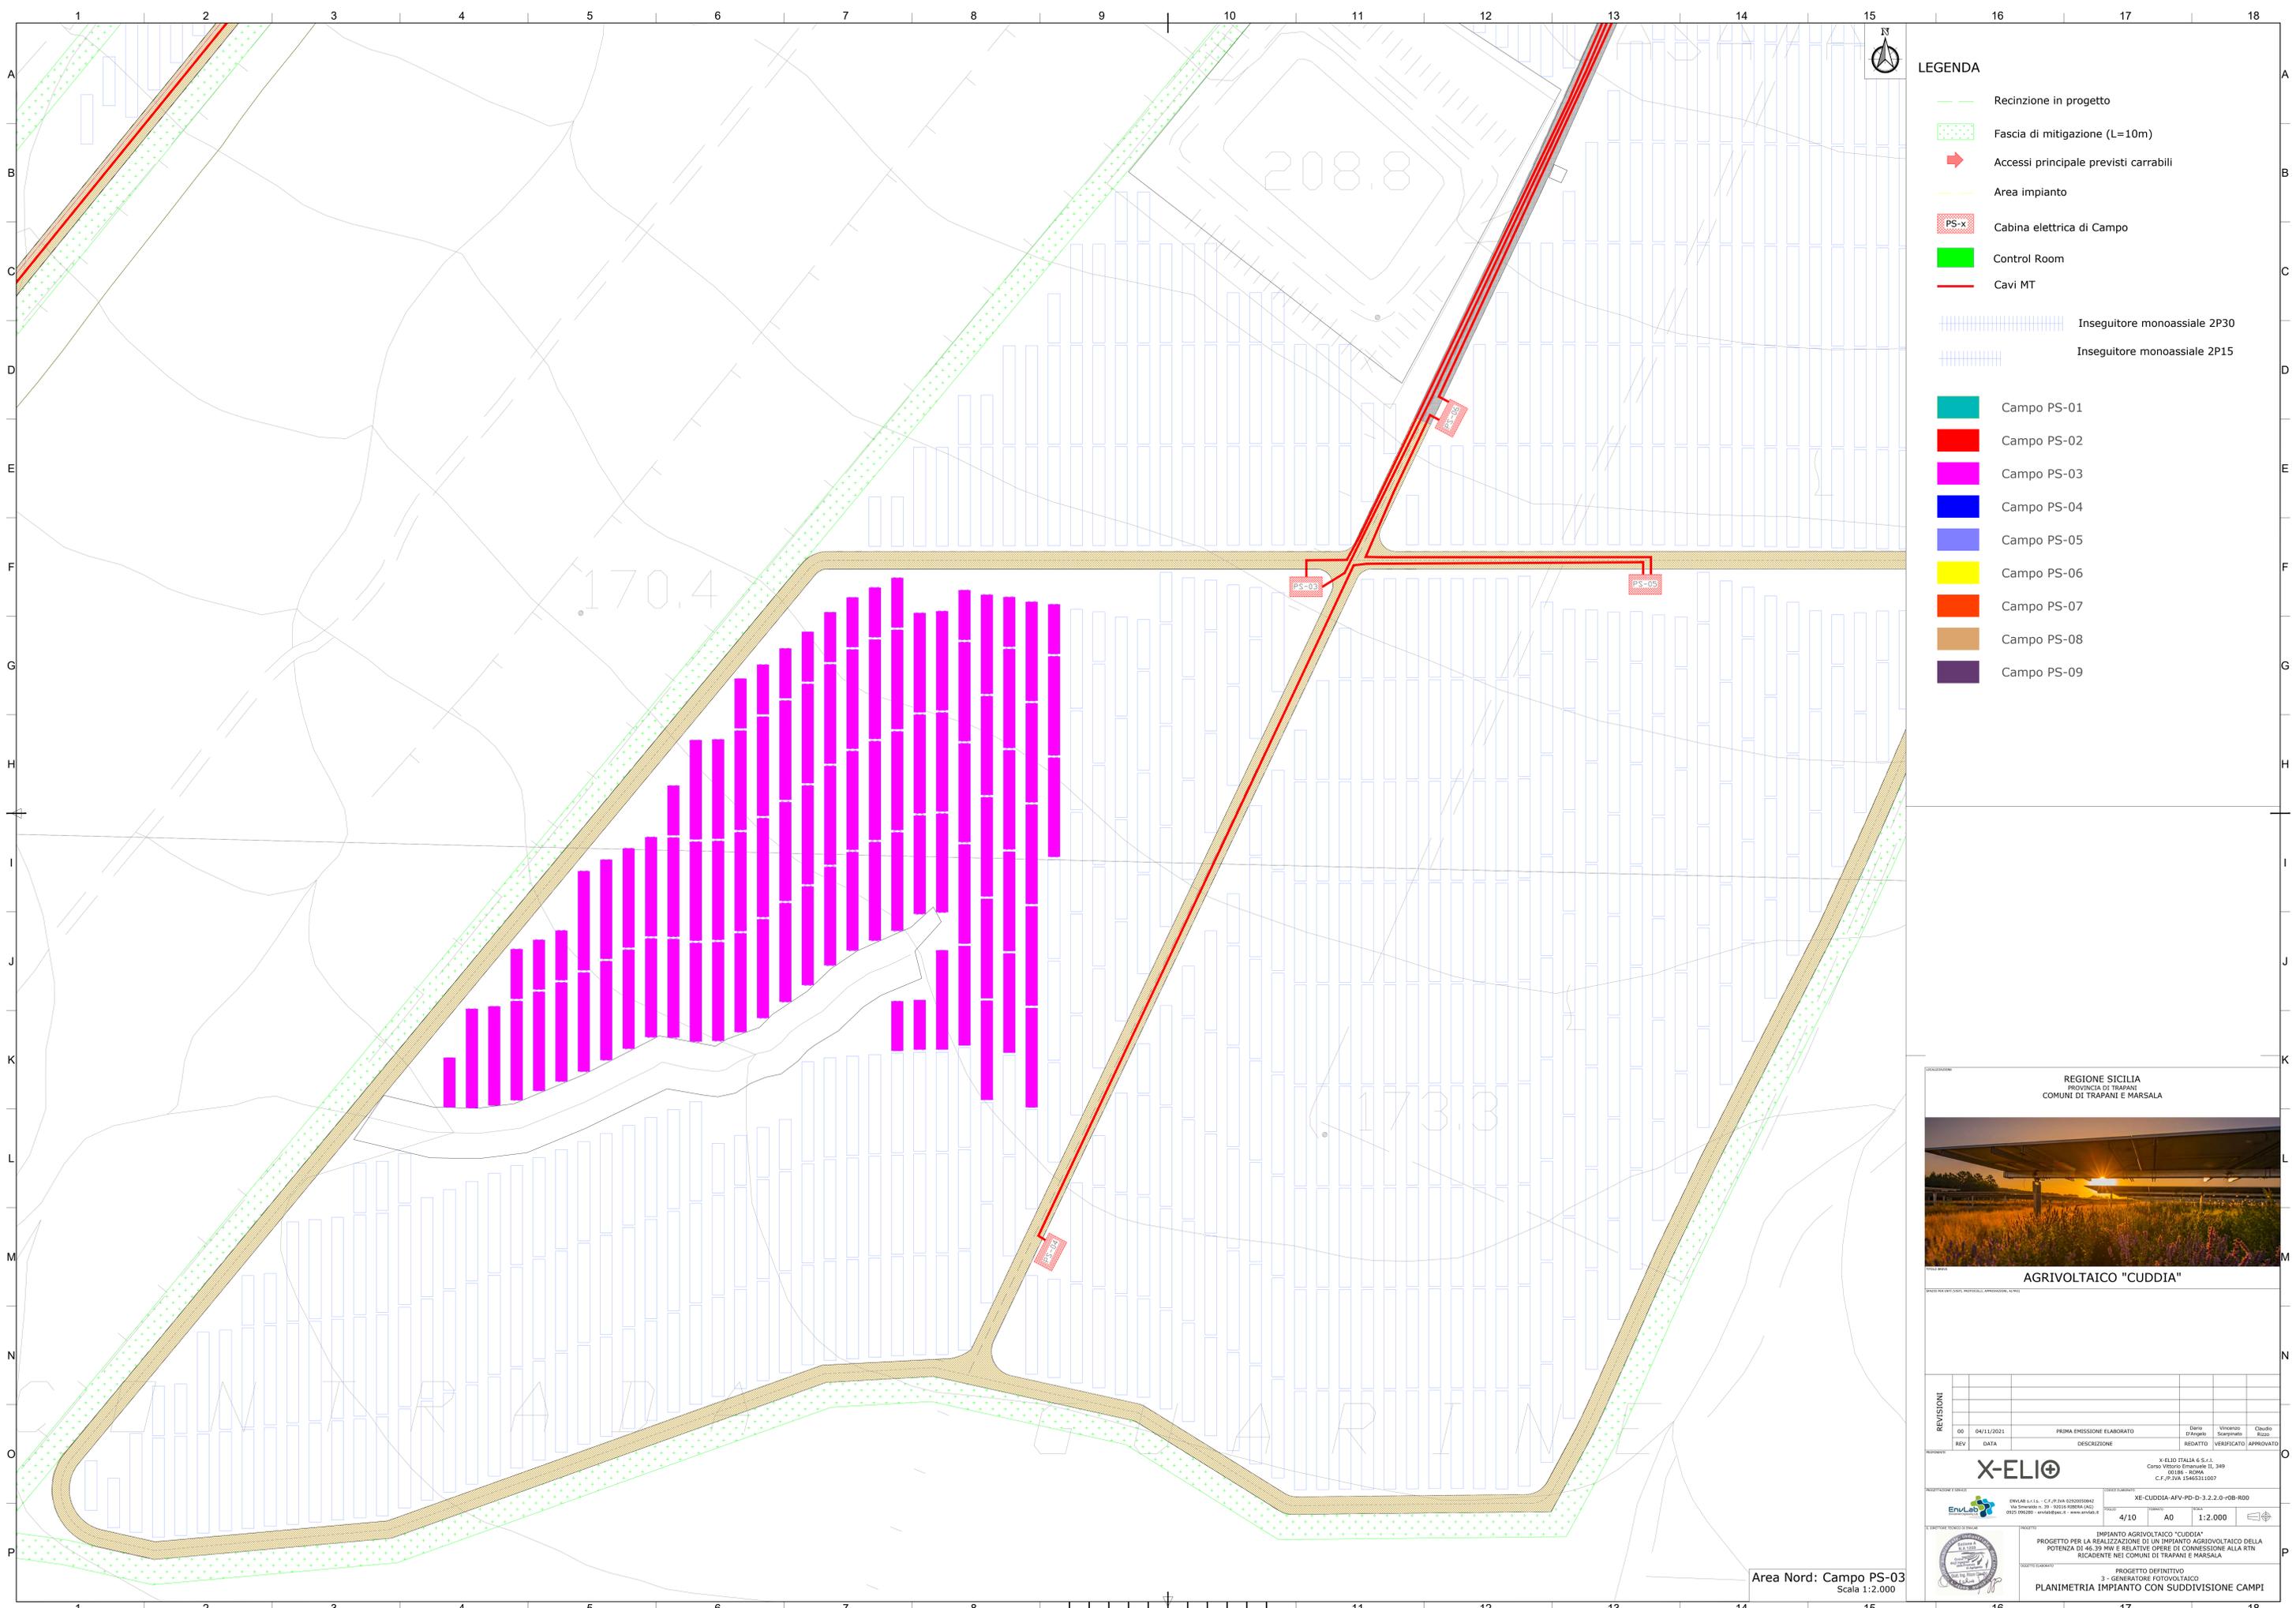

- LEGENDA**
- Recinzione in progetto
 - Fascia di mitigazione (L=10m)
 - ➔ Accessi principali previsti carrabili
 - Area impianto
 - PS-x Cabina elettrica di Campo
 - Control Room
 - Cavi MT
 - Inseguitore monoassiale 2P30
 - Inseguitore monoassiale 2P15
 - Campo PS-01
 - Campo PS-02
 - Campo PS-03
 - Campo PS-04
 - Campo PS-05
 - Campo PS-06
 - Campo PS-07
 - Campo PS-08
 - Campo PS-09



REVISIONI	DATA	DESCRIZIONE	REDAATTO	VERIFICATO	APPROVATO
00	04/11/2021	PRIMA EMISSIONE ELABORATO	Ennio D'Angelo	Vincenzo Scarpinato	Claudio Rizzo

X-ELIO

X-ELIO ITALIA 6 S.p.A.
Corso Vittorio Emanuele II, 349
00186 - ROMA
C.F./P.IVA 15465310007

ENELAB s.r.l.s. - C.F./P.IVA 0290598042
Via Smeraldo n. 39 - 52019 PIEDRA LUCE
0522 090201 - www.enelab.it

PROGETTO: IMPIANTO AGRIVOLTAICO "CUDDIA"
POTENZA DI 46.39 MW E RELATIVE OPERE DI CONNESSIONE ALLA RTN
RICADENTE NEI COMUNI DI TRAPANI E MARSALA

PROGETTO DEFINITIVO
3 - GENERATORE FOTOVOLTAICO
PLANIMETRIA IMPIANTO CON SUDDIVISIONE CAMPI

Area Nord: Campo PS-03
Scala 1:2.000



- LEGENDA**
- Recinzione in progetto
 - Fascia di mitigazione (L=10m)
 - ➔ Accessi principali previsti carrabili
 - Area impianto
 - PS-x Cabina elettrica di Campo
 - Control Room
 - Cavi MT
 - Inseguitore monoassiale 2P30
 - Inseguitore monoassiale 2P15
 - Campo PS-01
 - Campo PS-02
 - Campo PS-03
 - Campo PS-04
 - Campo PS-05
 - Campo PS-06
 - Campo PS-07
 - Campo PS-08
 - Campo PS-09



AGRIVOLTAICO "CUDDIA"

REVISIONI		DATA	DESCRIZIONE	ELABORATO	VERIFICATO	APPROVATO
00	04/11/2021	PRIMA EMISSIONE ELABORATO		Garlo D'Angelo	Vincenzo Scarpinato	Claudio Rizzo

X-ELIO

X-ELIO ITALIA 6 S.p.A.
 Corso Vittorio Emanuele II, 349
 00186 - ROMA
 C.F./P.IVA 15465311007

ENELAR s.r.l.s. - C.F./P.IVA 0290959042
 Via Smeraldo n. 39 - 52019 FIBERA (AR)
 0522 090200 - www.enelab.it

PROGETTO: IMPIANTO AGRIVOLTAICO "CUDDIA"
 POTENZA DI 46.39 MW E RELATIVE OPERE DI CONNESSIONE ALLA RTN
 RICADENTE NEI COMUNI DI TRAPANI E MARSALA

PROGETTO DEFINITIVO
 3 - GENERATORE FOTOVOLTAICO
 PLANIMETRIA IMPIANTO CON SUDDIVISIONE CAMPI

5/10 A0 1:2.000

Area Nord: Campo PS-04
 Scala 1:2.000



LEGENDA

- Recinzione in progetto
- Fascia di mitigazione (L=10m)
- ➔ Accessi principali previsti carrabili
- Area impianto
- PS-x Cabina elettrica di Campo
- Control Room
- Cavi MT
- Inseguitore monoassiale 2P30
- Inseguitore monoassiale 2P15
- Campo PS-01
- Campo PS-02
- Campo PS-03
- Campo PS-04
- Campo PS-05
- Campo PS-06
- Campo PS-07
- Campo PS-08
- Campo PS-09



AGRIVOLTAICO "CUDDIA"

REGIONE SICILIA
 PROVINCIA DI TRAPANI
 COMUNI DI TRAPANI E MARSALA

REV	DATA	DESCRIZIONE	REDAITTO	VERIFICATO	APPROVATO
00	04/11/2021	PRIMA EMISSIONE ELABORATO	Ennio D'Angelo	Vincenzo Scarpinato	Claudio Rizzo

X-ELIO

X-ELIO ITALIA 6 S.p.A.
 Corso Vittorio Emanuele II, 349
 00186 - ROMA
 C.F./P.IVA 15465310007

ENELAR s.r.l.s. - C.F./P.IVA 0290598042
 Via Smeraldo n. 39 - 92010 PIEDRA IACI
 92020 PIEDRA IACI - MARSALA (TP) - C.F./P.IVA 04485850912

PROGETTO: IMPIANTO AGRIVOLTAICO "CUDDIA"
 PROGETTO PER LA REALIZZAZIONE DI UN IMPIANTO AGRIVOLTAICO DELLA POTENZA DI 46.39 MW E RELATIVE OPERE DI CONNESSIONE ALLA RTN RICADENTE NEI COMUNI DI TRAPANI E MARSALA

PROGETTO DEFINITIVO
 3 - GENERATORE FOTOVOLTAICO
 PLANIMETRIA IMPIANTO CON SUDDIVISIONE CAMPI

Area Nord: Campo PS-05
 Scala 1:2.000



- LEGENDA**
- Recinzione in progetto
 - Fascia di mitigazione (L=10m)
 - ➔ Accessi principali previsti carrabili
 - Area impianto
 - PS-x Cabina elettrica di Campo
 - Control Room
 - Cavi MT
 - Inseguitore monoassiale 2P30
 - Inseguitore monoassiale 2P15
 - Campo PS-01
 - Campo PS-02
 - Campo PS-03
 - Campo PS-04
 - Campo PS-05
 - Campo PS-06
 - Campo PS-07
 - Campo PS-08
 - Campo PS-09



REGIONE SICILIA
PROVINCIA DI TRAPANI
COMUNI DI TRAPANI E MARSALA

AGRIVOLTAICO "CUDDIA"

REVISIONI		PRIMA EMISSIONE ELABORATO		REDAZIONE		VERIFICATO		APPROVATO	
REV	DATA	DESCRIZIONE	ELABORATO	VERIFICATO	APPROVATO	DATA	SCALE	PRODOTTORE	PROGETTO
00	04/11/2021		Garlo D'Angelo	Vincenzo Scarpinato	Claudio Rizzo			X-ELIO	IMPIANTO AGRIVOLTAICO "CUDDIA"
		DESCRIZIONE		REDAZIONE		VERIFICATO		APPROVATO	

X-ELIO

X-ELIO ITALIA 6 S.p.A.
Corso Vittorio Emanuele II, 349
00186 - ROMA
C.F./P.IVA 15465310007


ENELAR s.r.l.s. - C.F./P.IVA 0200508042
Via Smeraldo n. 39 - 92010 PIEDRA IACI
92020 PIEDRA IACI - MARSALA (TP) - C.F./P.IVA 0200508042

PRODOTTORE: XE-CUDDIA-AFV-PD-D-3.2.0-r0B-R00

PROGETTO: 7/10
SCALE: A0 1:2.000

PROGETTO DEFINITIVO
3 - GENERATORE FOTOVOLTAICO
PLANIMETRIA IMPIANTO CON SUDDIVISIONE CAMPI

Area Nord: Campo PS-06
Scala 1:2.000

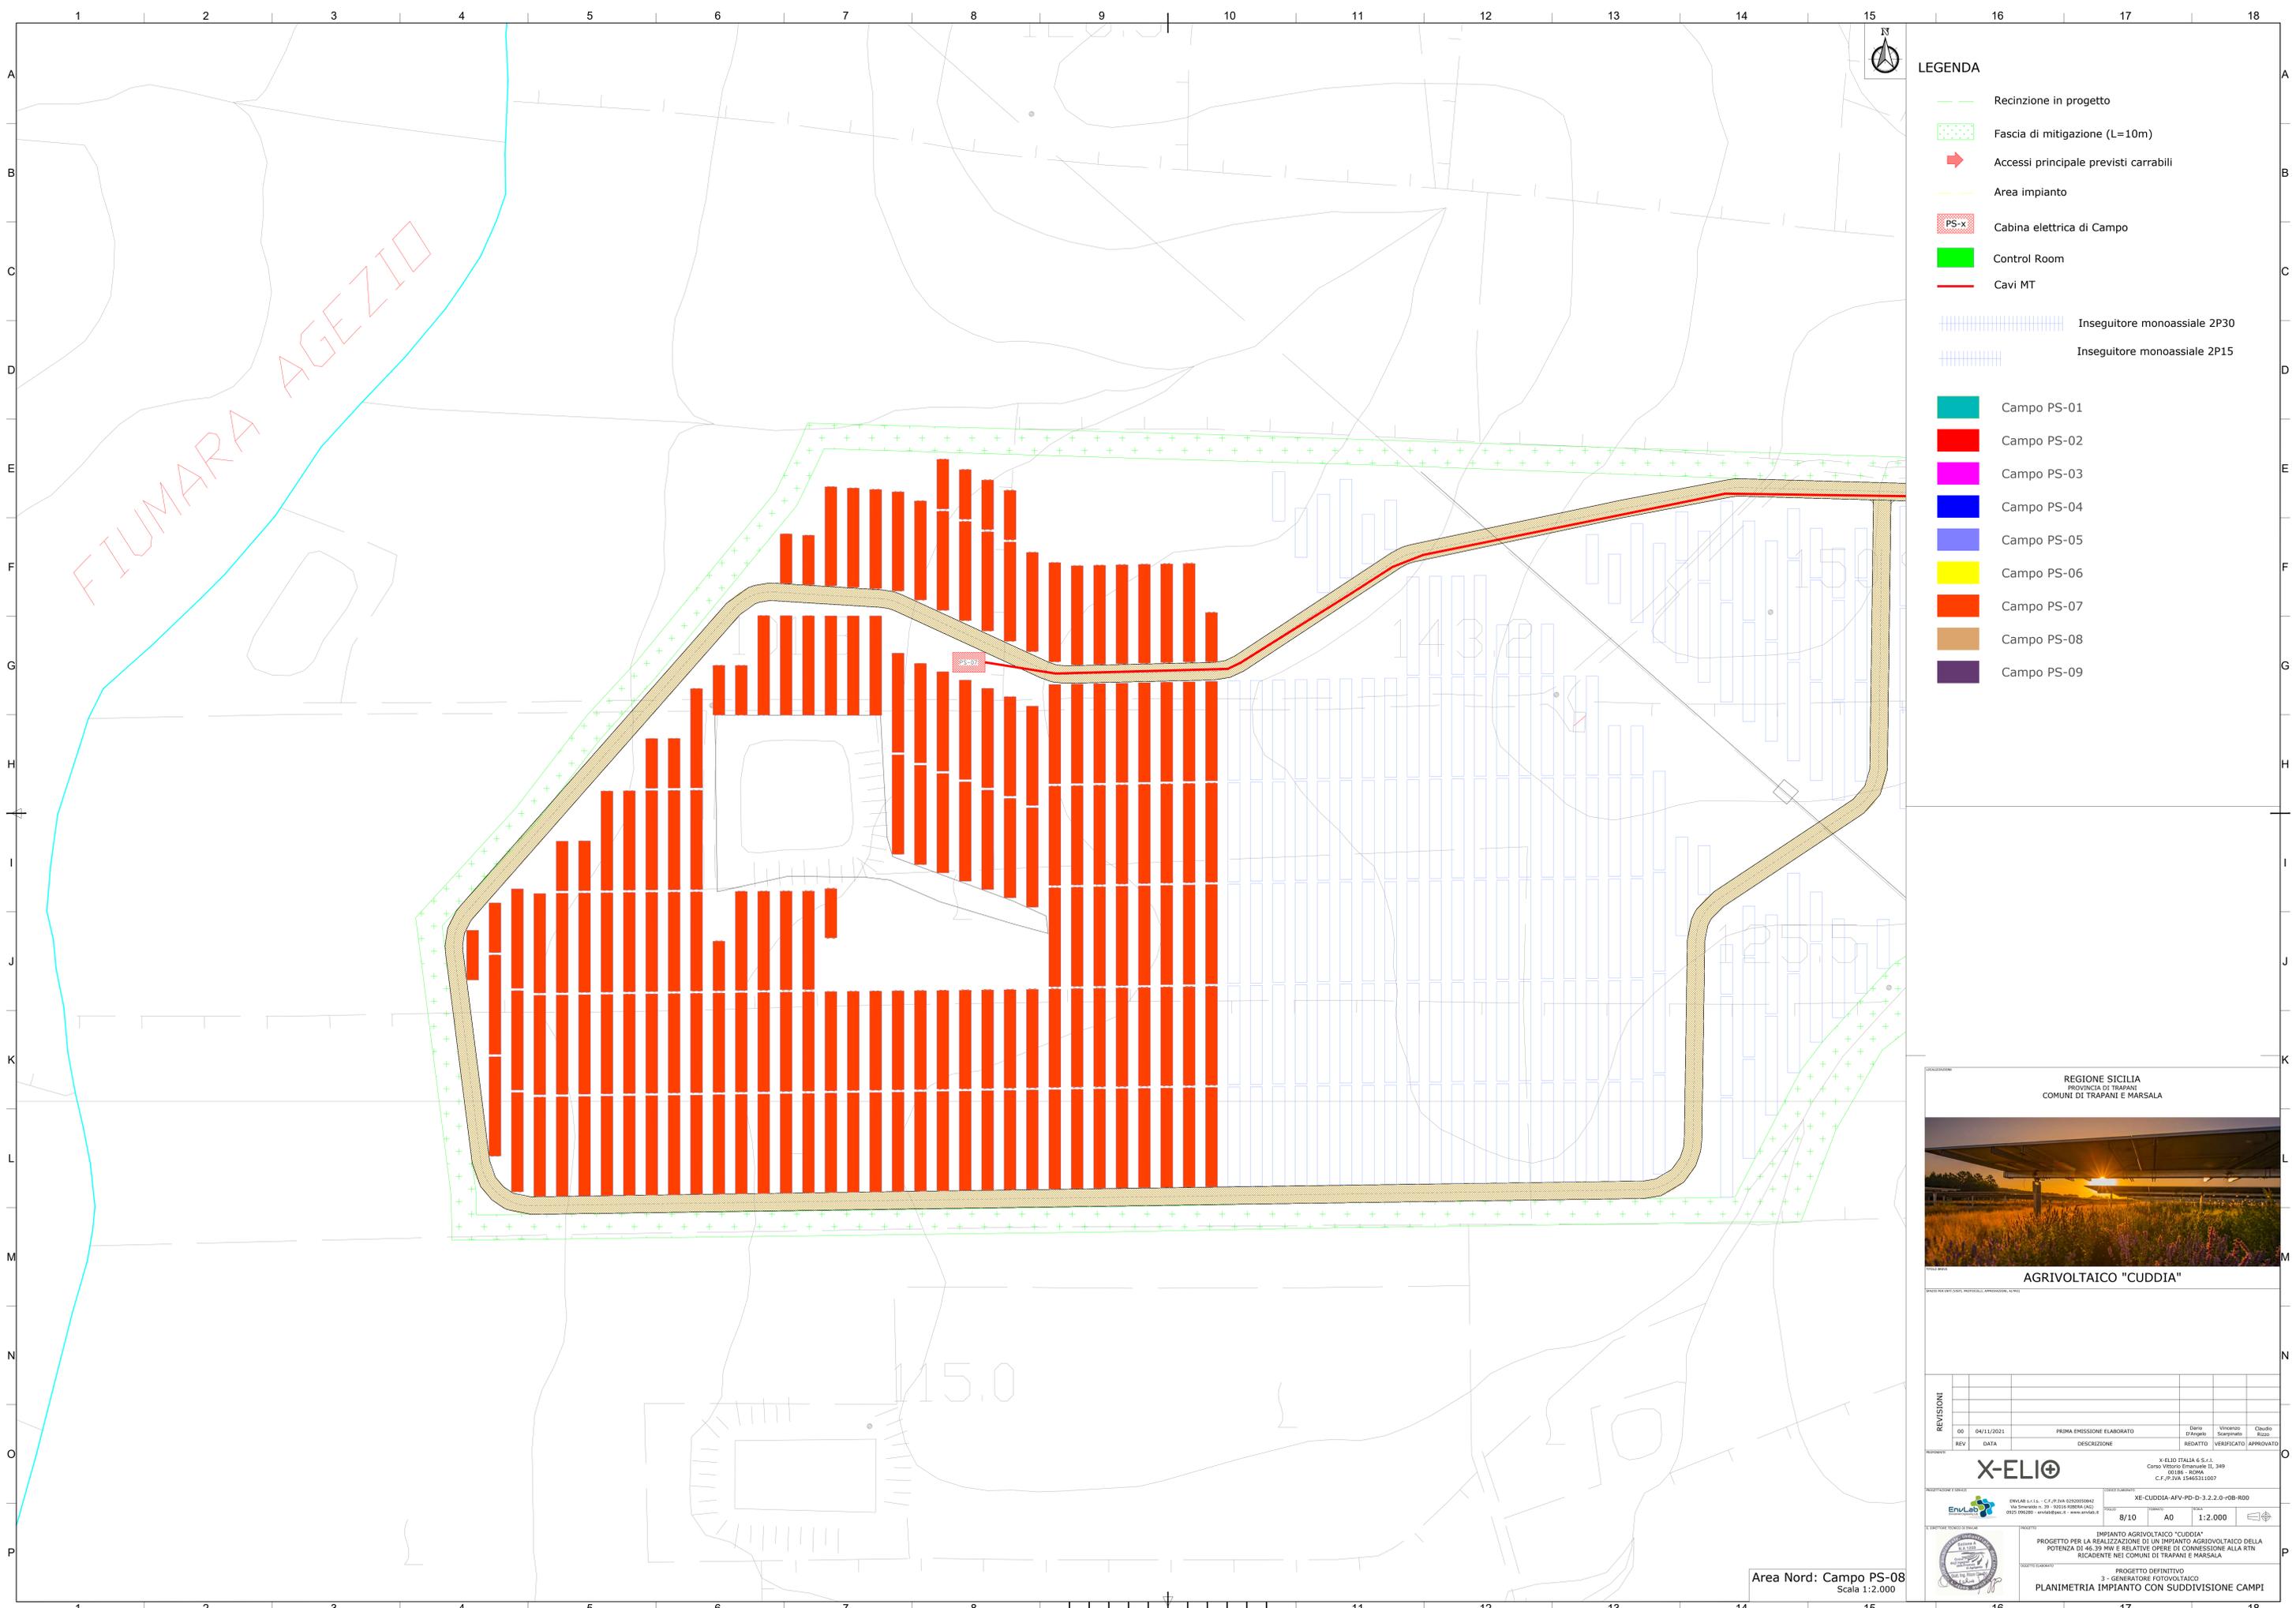

- LEGENDA**
- Recinzione in progetto
 - + Fascia di mitigazione (L=10m)
 - ➔ Accessi principale previsti carrabili
 - Area impianto
 - PS-x Cabina elettrica di Campo
 - Control Room
 - Cavi MT
 - Inseguitore monoassiale 2P30
 - Inseguitore monoassiale 2P15
 - Campo PS-01
 - Campo PS-02
 - Campo PS-03
 - Campo PS-04
 - Campo PS-05
 - Campo PS-06
 - Campo PS-07
 - Campo PS-08
 - Campo PS-09



REGIONE SICILIA
PROVINCIA DI TRAPANI
COMUNI DI TRAPANI E MARSALA

AGRIVOLTAICO "CUDDIA"

REVISIONI	DATA	DESCRIZIONE	REDAATTO	VERIFICATO	APPROVATO
00	04/11/2021	PRIMA EMISSIONE ELABORATO	EniLab	Vincenzo Scarpinato	Claudio Rizzo

X-ELIO

X-ELIO ITALIA 6 S.p.A.
Corso Vittorio Emanuele II, 349
00186 - ROMA
C.F./P.IVA 15465311007


XE-CUDDIA-AFV-PD-D-3.2.0-r0B-R00

ENELAB S.p.A. - C.F./P.IVA 0200590042
Via Smeraldo n. 39 - 52019 FIBERA (AR)
0572 09220 - www.enelab.it

PROGETTO: IMPIANTO AGRIVOLTAICO "CUDDIA"
PROTEZIONE PER LA REALIZZAZIONE DI UN IMPIANTO AGRIVOLTAICO DELLA
POTENZA DI 46,39 MW E RELATIVE OPERE DI CONNESSIONE ALLA RTN
RICADENTE NEI COMUNI DI TRAPANI E MARSALA

PROGETTO DEFINITIVO
3 - GENERATORE FOTOVOLTAICO
PLANIMETRIA IMPIANTO CON SUDDIVISIONE CAMPI

Area Nord: Campo PS-08
Scala 1:2.000

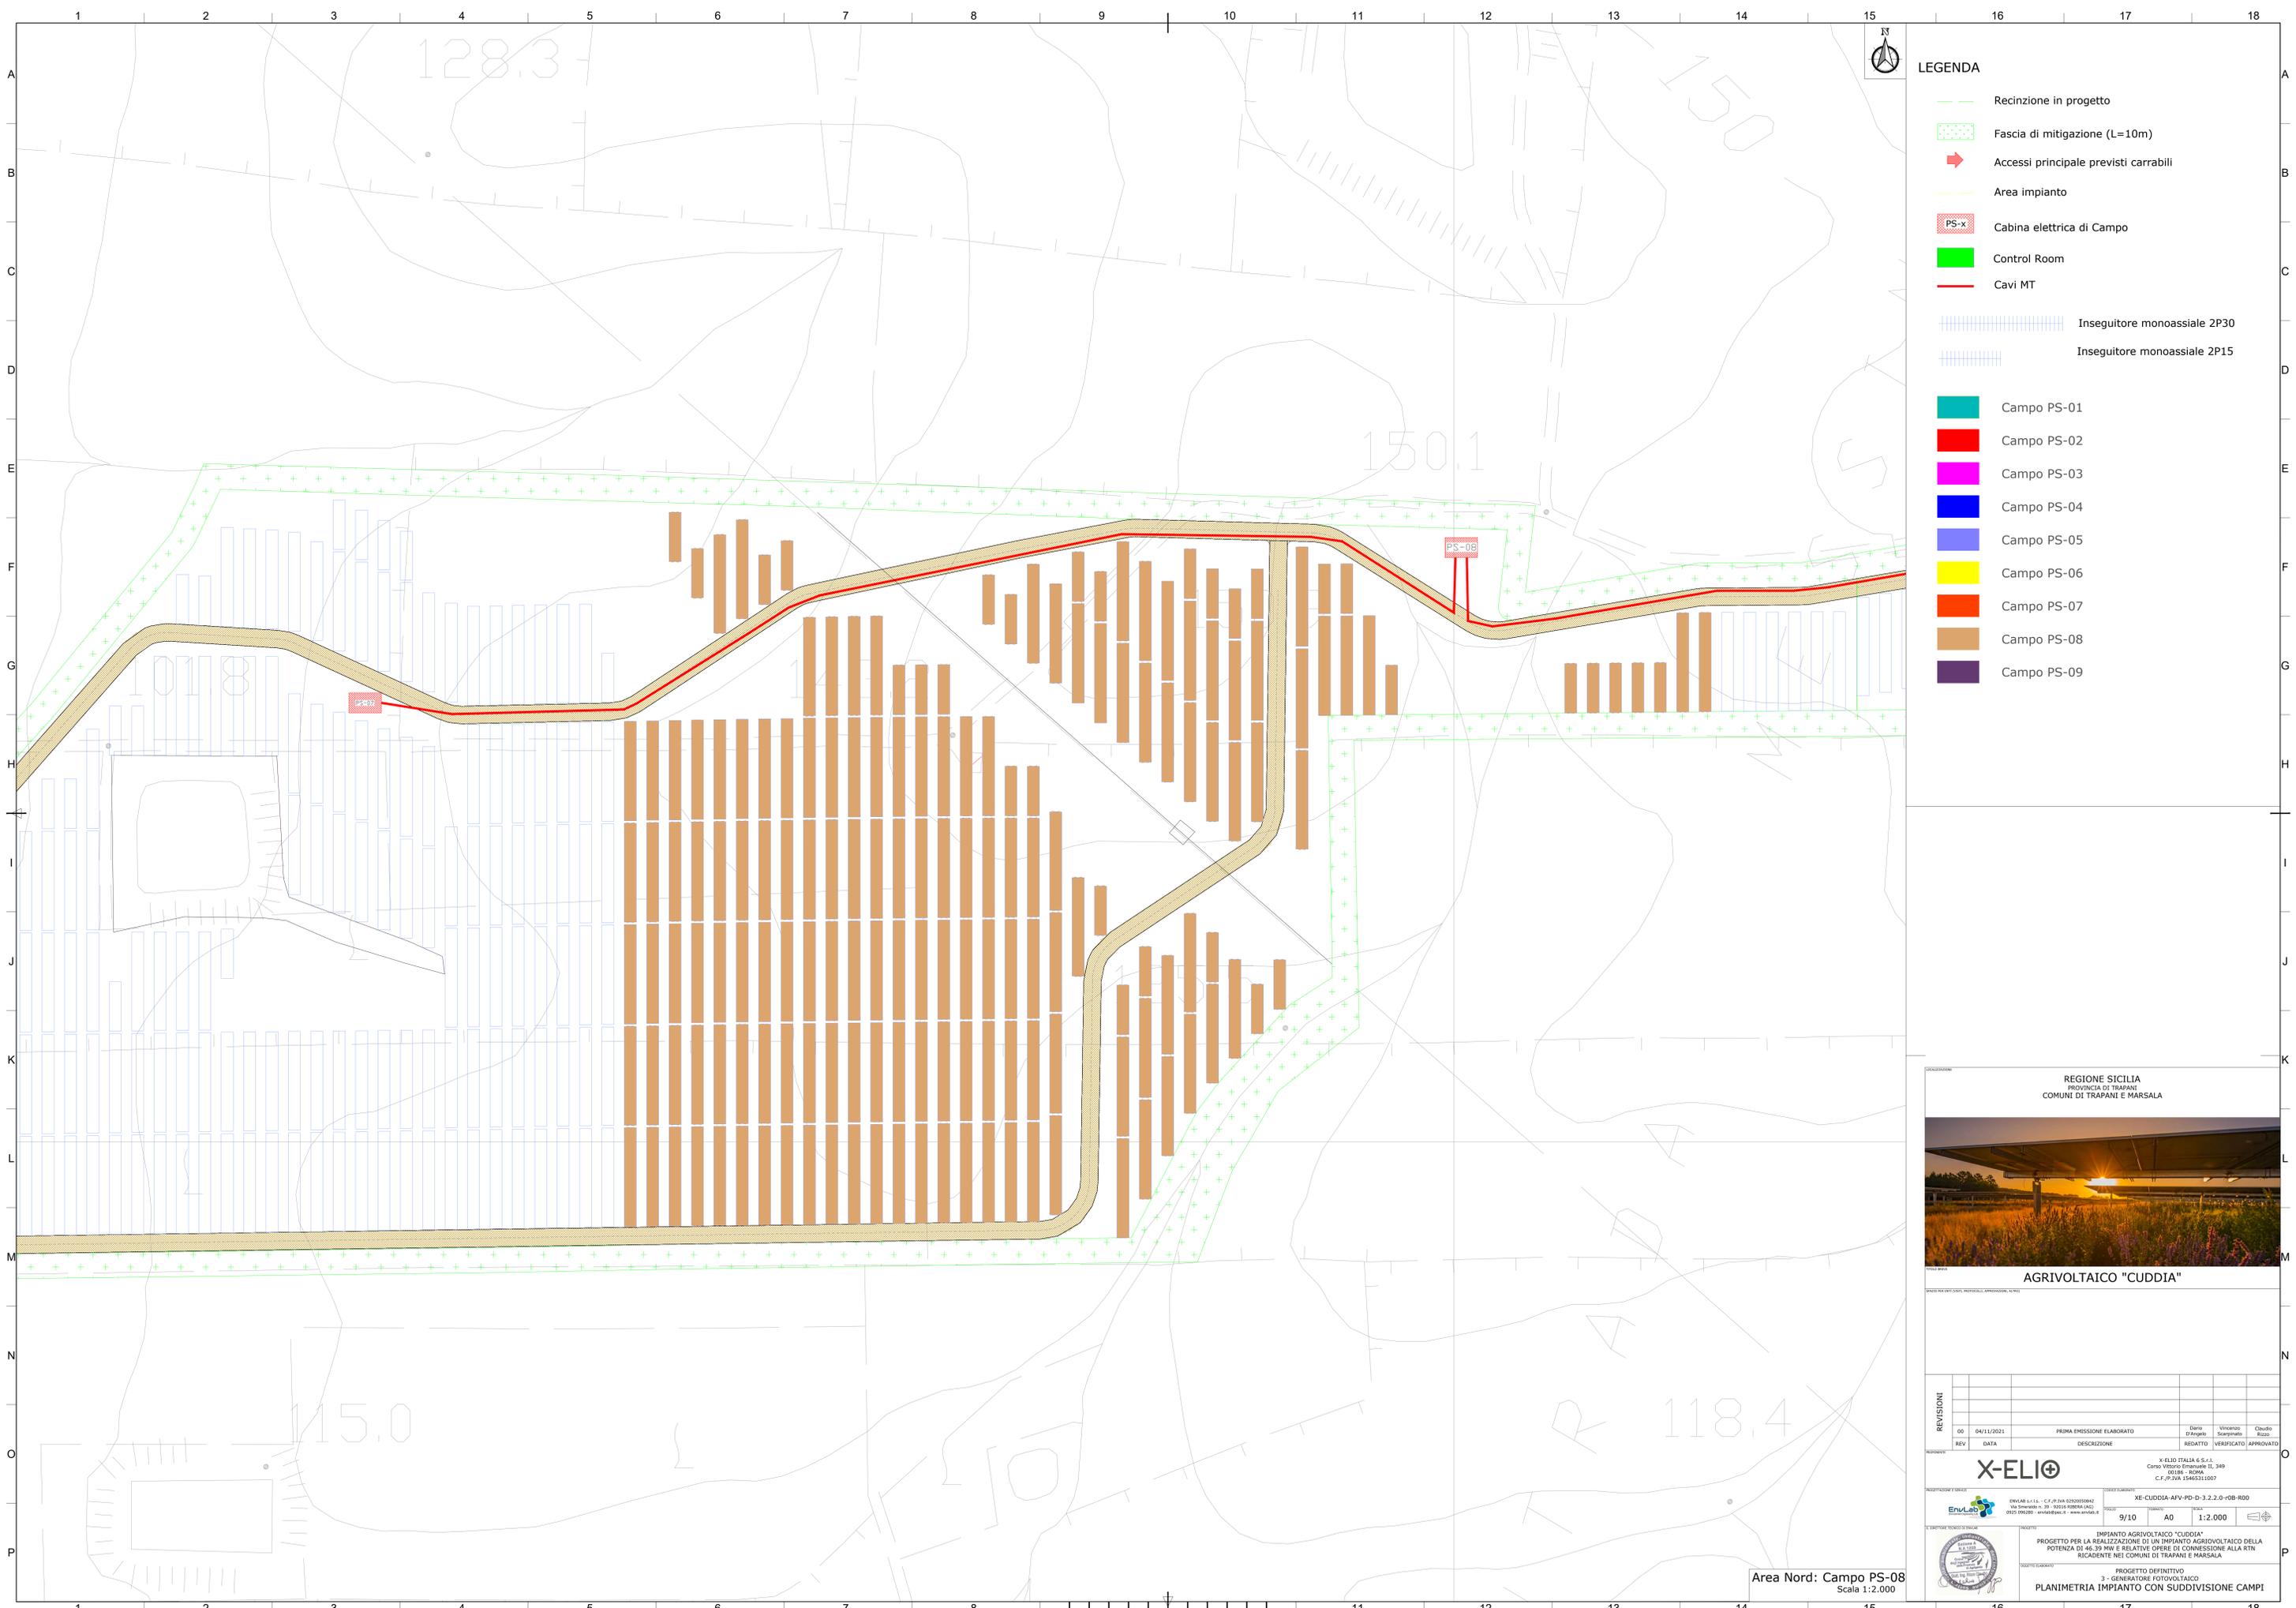

- LEGENDA**
- Recinzione in progetto
 - Fascia di mitigazione (L=10m)
 - ➔ Accessi principali previsti carrabili
 - Area impianto
 - PS-x Cabina elettrica di Campo
 - Control Room
 - Cavi MT
 - Inseguitore monoassiale 2P30
 - Inseguitore monoassiale 2P15
 - Campo PS-01
 - Campo PS-02
 - Campo PS-03
 - Campo PS-04
 - Campo PS-05
 - Campo PS-06
 - Campo PS-07
 - Campo PS-08
 - Campo PS-09



REVISIONI		DESCRIZIONE	REDAZIONE	VERIFICAZIONE	APPROVAZIONE
00	04/11/2021	PRIMA EMISSIONE ELABORATO	Edoardo D'Angelo	Vincenzo Scarpinato	Claudio Rizzo

X-ELIO

X-ELIO ITALIA 6 S.p.A.
Corso Vittorio Emanuele II, 349
00186 - ROMA
C.F./P.IVA 15465310007

ENELAB s.r.l.s. - C.F./P.IVA 0290598042
Via Smeraldo n. 39 - 92020 PIEDRA IACI
92020 PIEDRA IACI - MARSALA (TP) - ITALY

PROGETTO: IMPIANTO AGRIVOLTAICO "CUDDIA"
PROGETTO PER LA REALIZZAZIONE DI UN IMPIANTO AGRIVOLTAICO DELLA POTENZA DI 46,39 MW E RELATIVE OPERE DI CONNESSIONE ALLA RTN RICADENTE NEI COMUNI DI TRAPANI E MARSALA

SCALITÀ: 9/10
FORMATO: A0
SCALE: 1:2.000

PROGETTO DEFINITIVO
3 - GENERATORE FOTOVOLTAICO
PLANIMETRIA IMPIANTO CON SUDDIVISIONE CAMPI

Area Nord: Campo PS-08
Scala 1:2.000



REGIONE SICILIA
PROVINCIA DI TRAPANI
COMUNI DI TRAPANI E MARSALA

AGRIVOLTAICO "CUDDIA"

REVISIONI	DATA	DESCRIZIONE	REDAITTO	VERIFICATO	APPROVATO
00	04/11/2021	PRIMA EMISSIONE ELABORATO	Ennio D'Angelo	Vincenzo Scarpinato	Claudio Rizzo

X-ELIO

X-ELIO ITALIA 6 S.p.A.
Corso Vittorio Emanuele II, 349
00186 - ROMA
C.F./P.IVA 15465311007

PRODOTTORE/ITERAZIONE	ENELAR s.r.l.s. - C.F./P.IVA 0290598042 Via Smeraldo n. 39 - 02010 FIBERA (AR) 0752 09220 - www.enelar.it	PROGETTO	10/10	SCALA	A0	1:2.000
-----------------------	---	----------	-------	-------	----	---------

PROGETTO PER LA REALIZZAZIONE DI UN IMPIANTO AGRIVOLTAICO DELLA POTENZA DI 46,39 MW E RELATIVE OPERE DI CONNESSIONE ALLA RTN RICADENTE NEI COMUNI DI TRAPANI E MARSALA

PROGETTO DEFINITIVO
3 - GENERATORE FOTOVOLTAICO
PLANIMETRIA IMPIANTO CON SUDDIVISIONE CAMPI

Area Nord: Campo PS-09
Scala 1:2.000