




### Campo sud PS-7

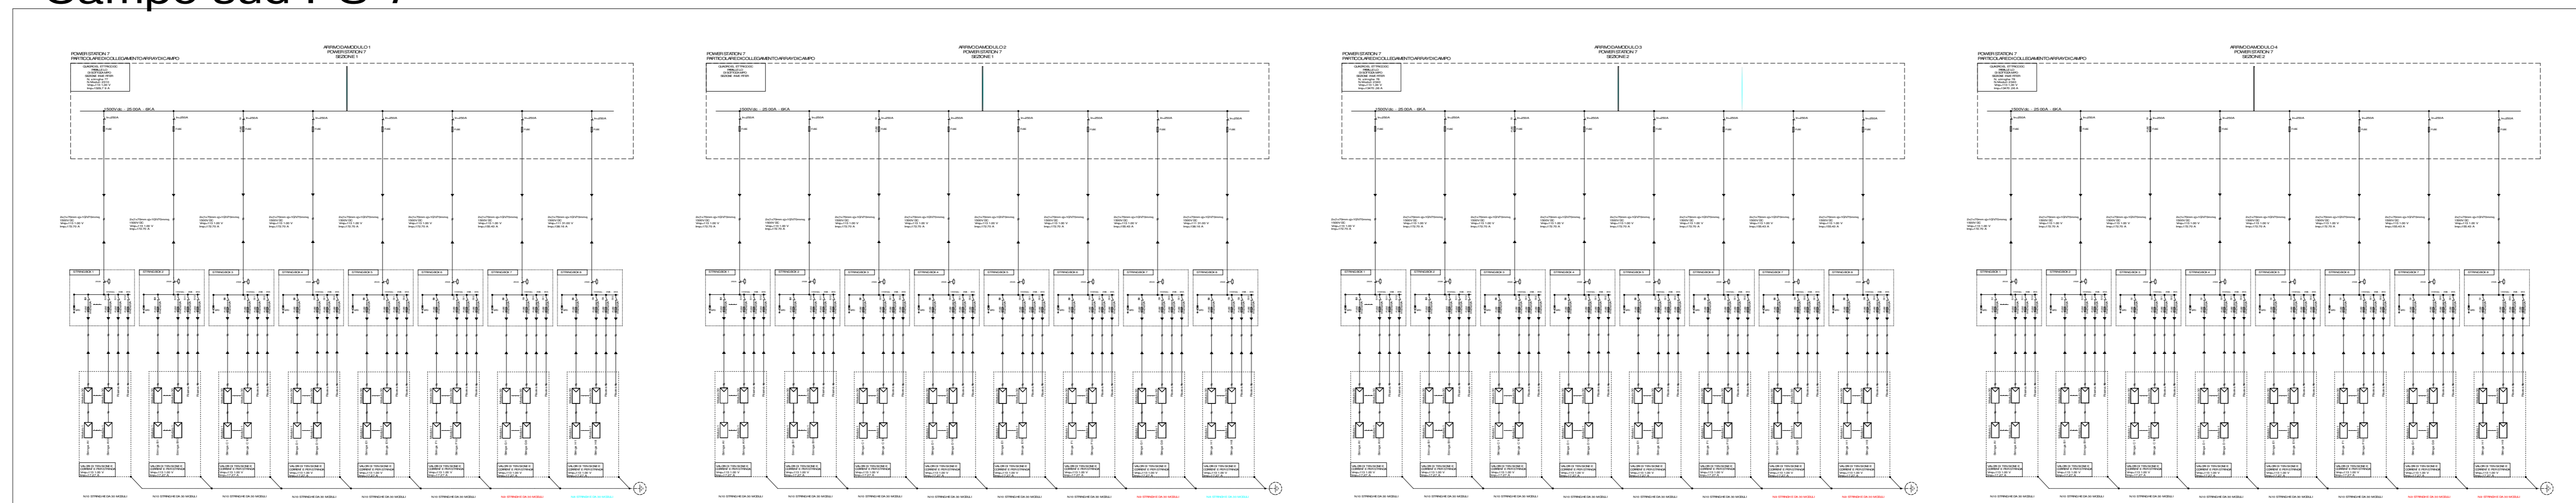

### Campo sud PS-8

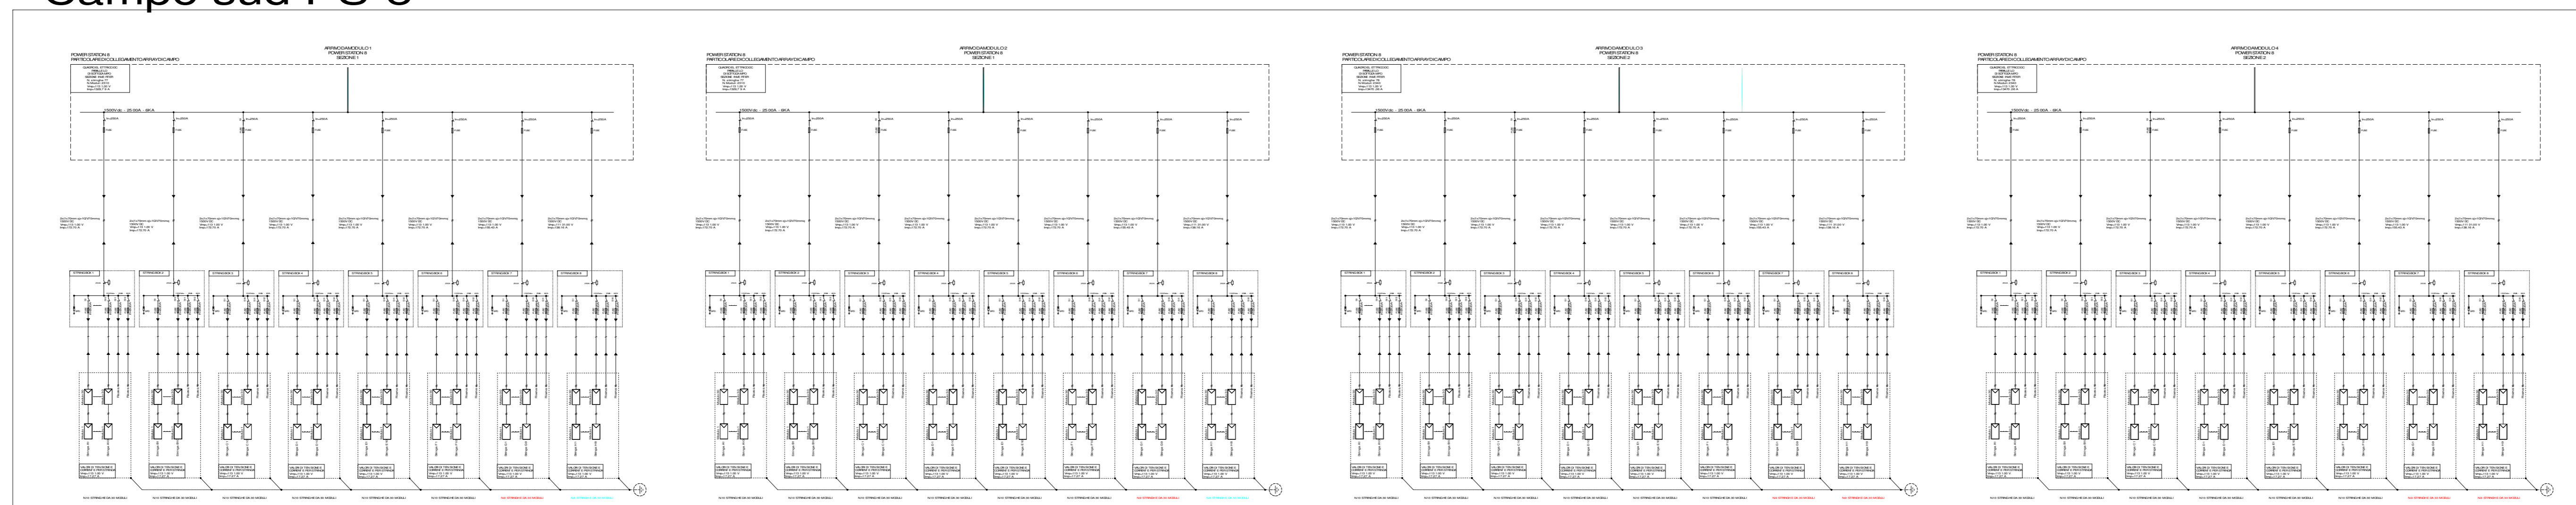

### Campo sud PS-9

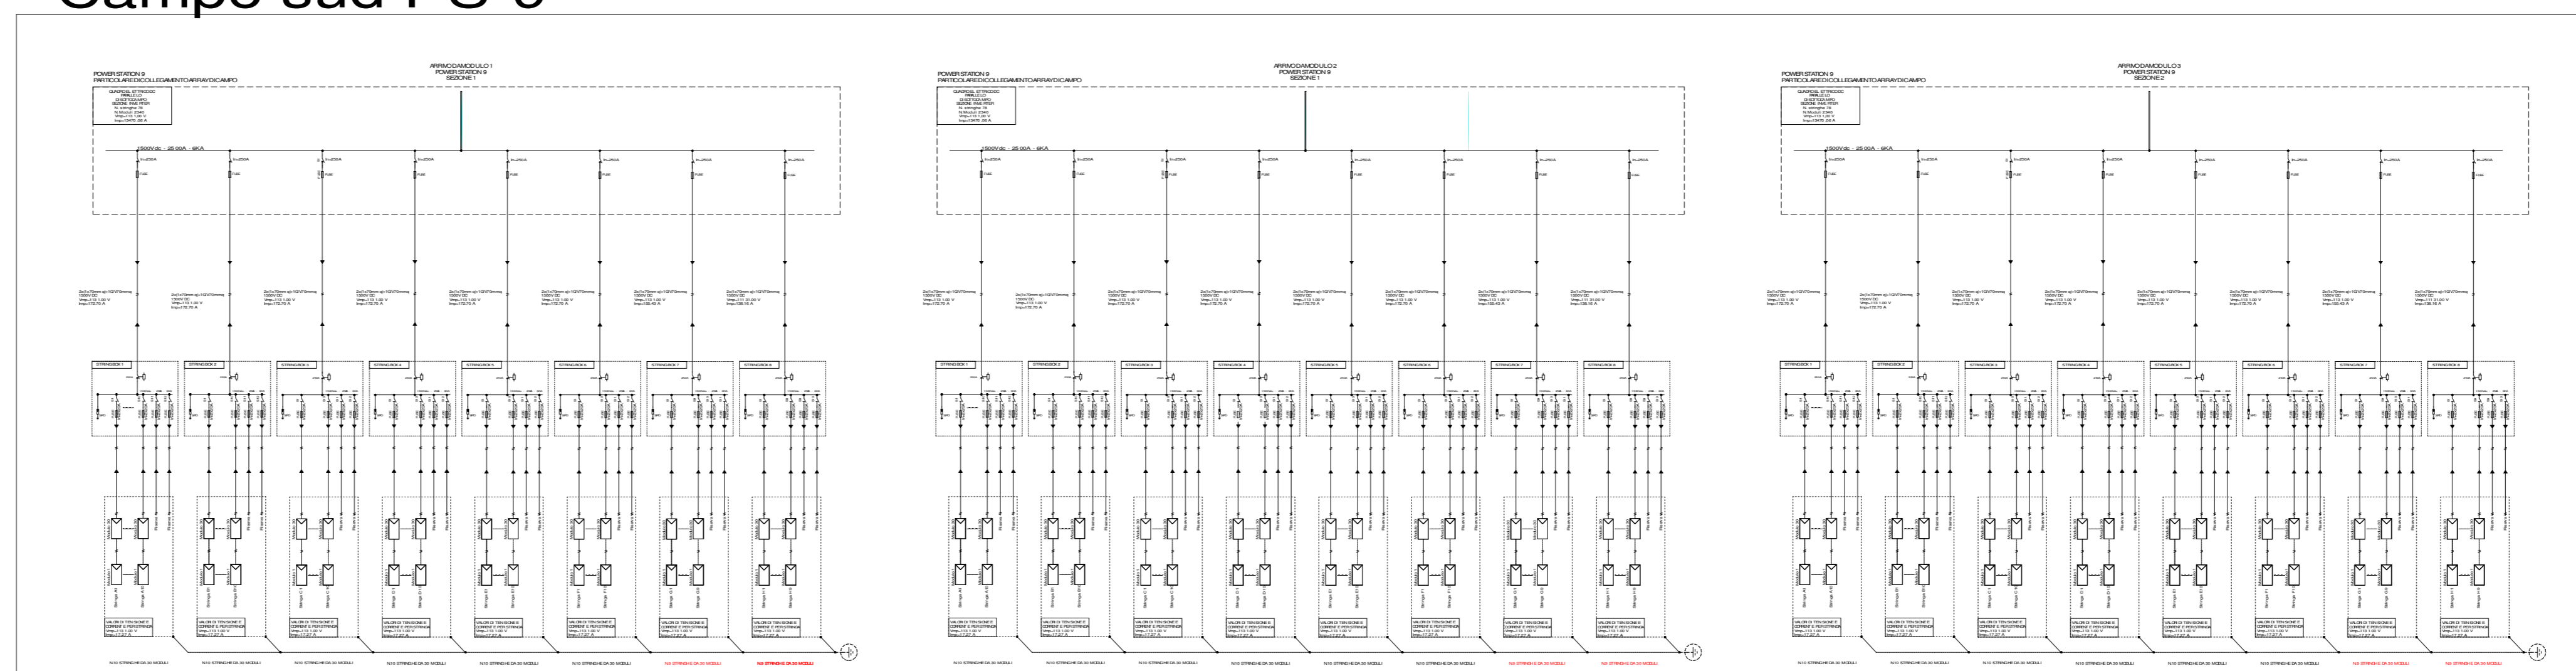

LEGENDA			
	TRASFORMATORE DI POTENZA ADOPPIO SECONDARIO TRASCODISTELLA		TRASFORMATORE DI POTENZA ADOPPIO SECONDARIO TRASCODISTELLA
	TRIFASE COLLEGAMENTO TRASCODISTELLA		TRIFASE COLLEGAMENTO TRASCODISTELLA
	TRASFORMATORE DI CORRENTE		TRASFORMATORE DI CORRENTE
	TRASFORMATORE DI TENSIONE		TRASFORMATORE DI TENSIONE ADOPPIO SECONDARIO AVVOLGIMENTO TRIFASE
	CORRENTE CONTINUA		CORRENTE ALTERNATA
	INTERRUTTORE AUTOMATICO DI POTENZA		SEZIONATORE
	SEZIONATORE A FUSIBILI		SEZIONATORE SOTTO CARICO
	FUSIBILE		PUNTO DI CONNESSIONE A TERRA
	INTERRUTTORE AUTOMATICO MANUTENZIONICO		INTERRUTTORE AUTOMATICO MANUTENZIONICO
	INTERBLOCCO MECCANICO		COMANDO MOTORIZZATO
	SCARICATORE SOVRATENSIONE		CONTATORE MISURE
	INVERTER DC/AC		RAFFORZATORE AC/DC
	BATTERIA		GRUPPO ELETTROGENO DIESEL
	MODULO FOTOVOLTAICO		SEGNALE LUMINOSO
	RELE DI MINIMA TENSIONE 27V		RELE DI MASSIMA CORRENTE AD AZIONE INSTANTANEA
	RELE DI MINIMA TENSIONE 27V		RELE DI MASSIMA CORRENTE AD AZIONE INSTANTANEA COLLEGATO SUL NEUTRO
	RELE DI MASSIMA CORRENTE AD AZIONE RITARDATA		RELE DI MASSIMA TENSIONE
	RELE DI MASSIMA CORRENTE AD AZIONE RITARDATA COLLEGATO SUL NEUTRO		RELE DI MASSIMA TENSIONE DI SELENZA INVERSA
	RELE DI MINIMA TENSIONE 64V		RELE DI MASSIMA CORRENTE IN C.C.
	RELE RELEVATORE DI TERRA 67N		RELE DI FREQUENZA



AGROVOLTAICO "CUDDIA"

REVISIONI			
NO	30/03/2023	PRIMA EMISSIONE ELABORATO	Vincenzo Scarpinato, Dario D'Angelo, Claudio Ricci
REV	DATA	DESCRIZIONE	REVISATO / VERIFICATO / APPROVATO

**X-ELIO**  
 X-ELIO ITALIA S.p.A.  
 Corso Vittorio Emanuele II, 349  
 00186 - ROMA  
 C.F./P.IVA 15465311007

XE-CUDDIA-APV-PD-D-3.2.7.2-V0C-R00  
 1/1 A0

IMPIANTO AGROVOLTAICO "CUDDIA"  
 PROGETTO PER LA REALIZZAZIONE DI UN IMPIANTO AGROVOLTAICO DELLA POTENZA DI 46.70 MW E RELATIVE OPERE DI CONNESSIONE ALLA RTN RICADENTE NEI COMUNI DI TRAPANI E MARSALA

PROGETTO DEFINITIVO  
 3 - GENERATORE FOTOVOLTAICO  
 SCHEMA ELETTRICO UNIFILARE DC CAMPI AREA SUD