



- LEGENDA**
- OPERE CIVILI**
- Perimetro catastale
 - Isoipse (equidistanza 0,5 m)
 - Corsi d'acqua censiti su CTR (c001 c002)
 - Recinzione in progetto
 - Fascia di mitigazione (10m)
 - Accessi principale previsti carrabili
 - Viabilità esistente
 - Viabilità nuova sterrato
- OPERE ELETTRICHE**
- Cavidotto BT
 - Cavidotto MT Interno
 - Cavidotto MT Esterno
 - Maglia di terra cabina: dispersione orizzontale in rame nudo
 - Cabina elettrica di Campo
 - Control Room
 - Area SSE
 - Telecamera ottica
 - Telecamera doppia tecnologia (ottica - termocamera)
 - Inseguitore monoassiale 2P30
 - Inseguitore monoassiale 2P15

Area Nord
Scala 1:10.000

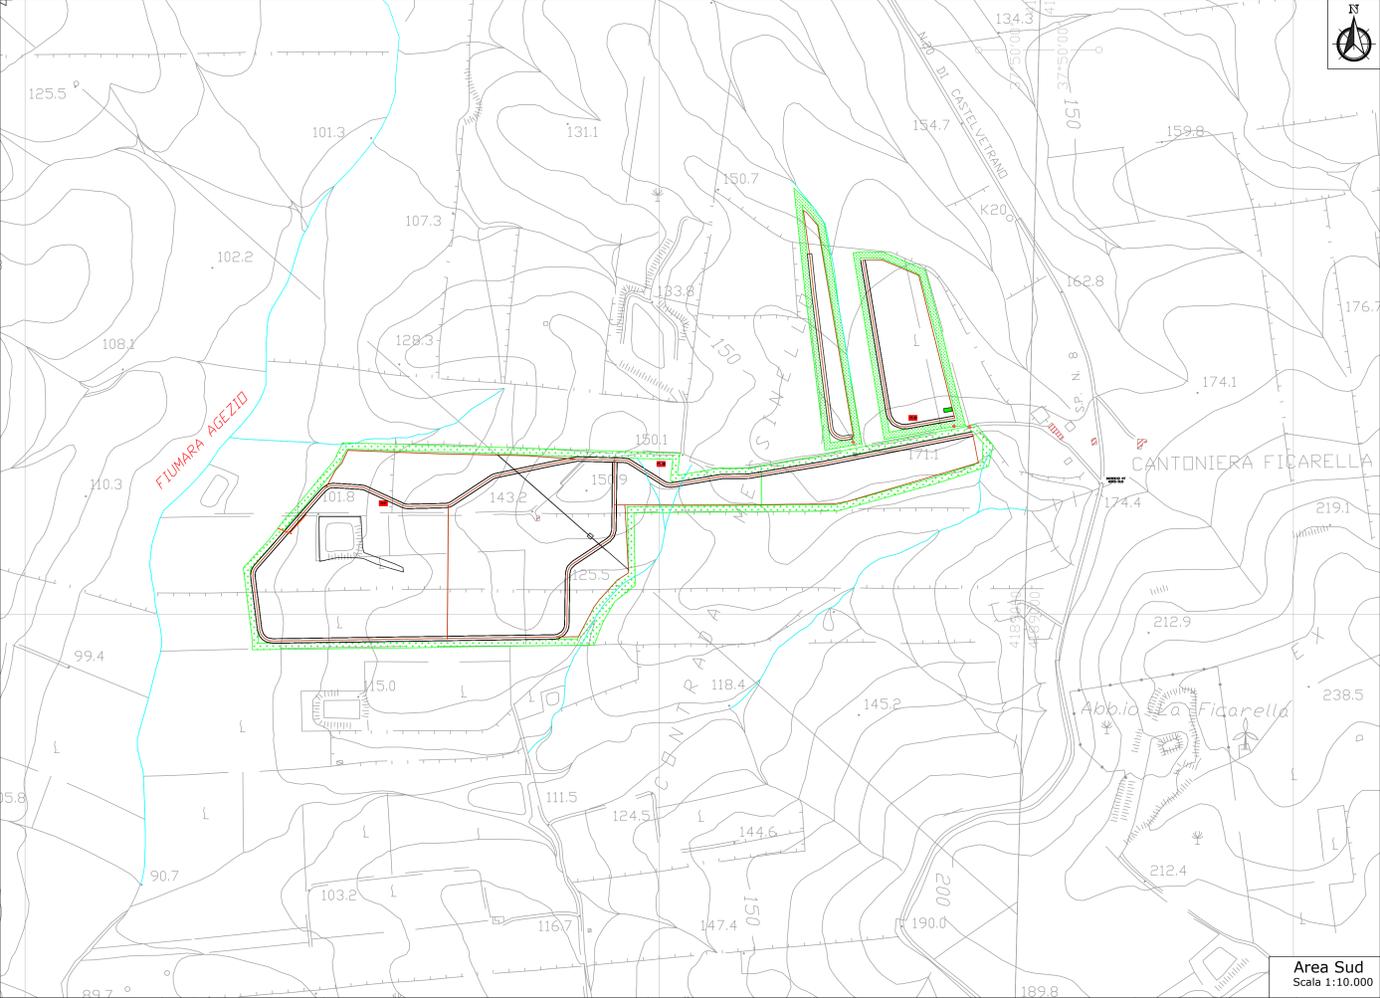

Area Sud
Scala 1:10.000

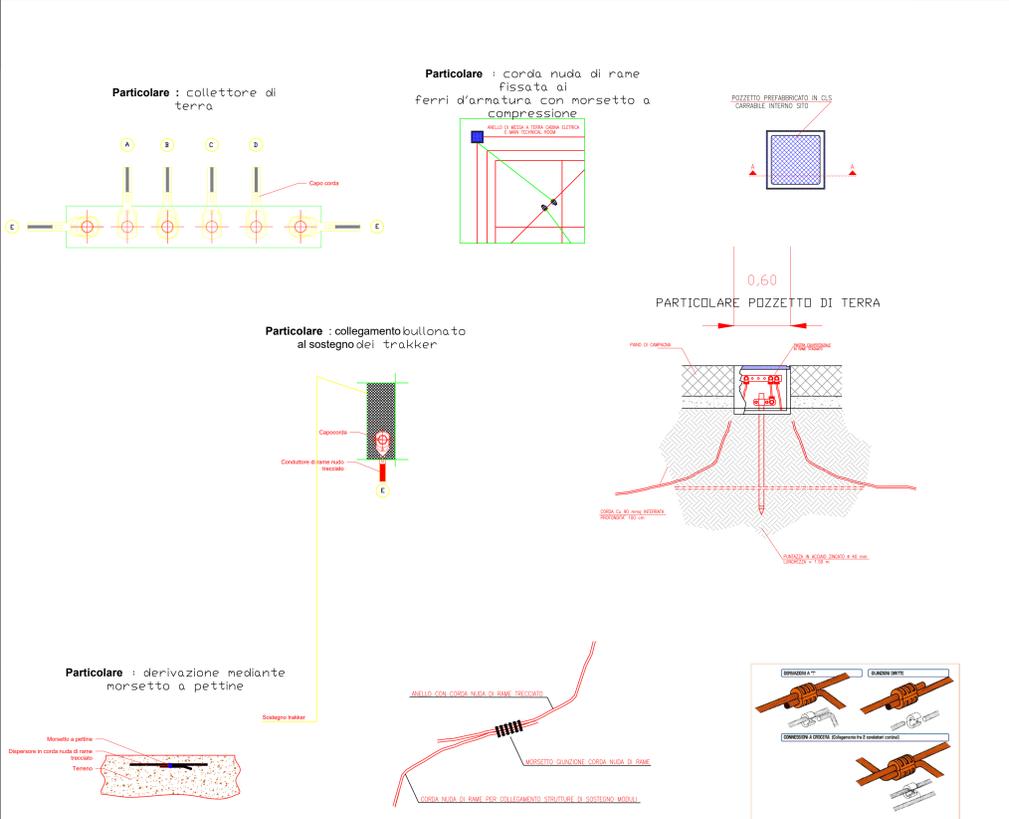

REGIONE SICILIA
PROVINCIA DI TRAPANI
COMUNI DI TRAPANI E MARSALA

AGROVOLTAICO "CUDDIA"

REVISIONI	DATA	DESCRIZIONE	Disegnato	Verificato	Chiuso
00	04/11/2021	PRIMA EMISSIONE ELABORATO	D'Angelo	Scaramia	
REV	DATA	DESCRIZIONE	REDATTO	VERIFICATO	APPROVATO

X-ELIO

V. ELIO ITALIA 6 S.R.L.
Corso Vittorio Emanuele II, 349
91018 - MARSALA
C.F./P.IVA 15465310807

PROGETTO PER LA REALIZZAZIONE DI UN IMPIANTO AGROVOLTAICO DELLA POTENZA DI 46,39 MW E RELATIVE OPERE DI CONNESSIONE ALLA RTN RICADENTE NEI COMUNI DI TRAPANI E MARSALA

PROGETTO DEFINITIVO
3 - GENERATORE FOTOVOLTAICO
PLANIMETRIA IMPIANTO DI TERRA

Scale: 1/1, A0, 1:10.000