


Particolare- accesso

TIPOLOGICO


SEZIONE LONGITUDINALE

SCALA 1:25

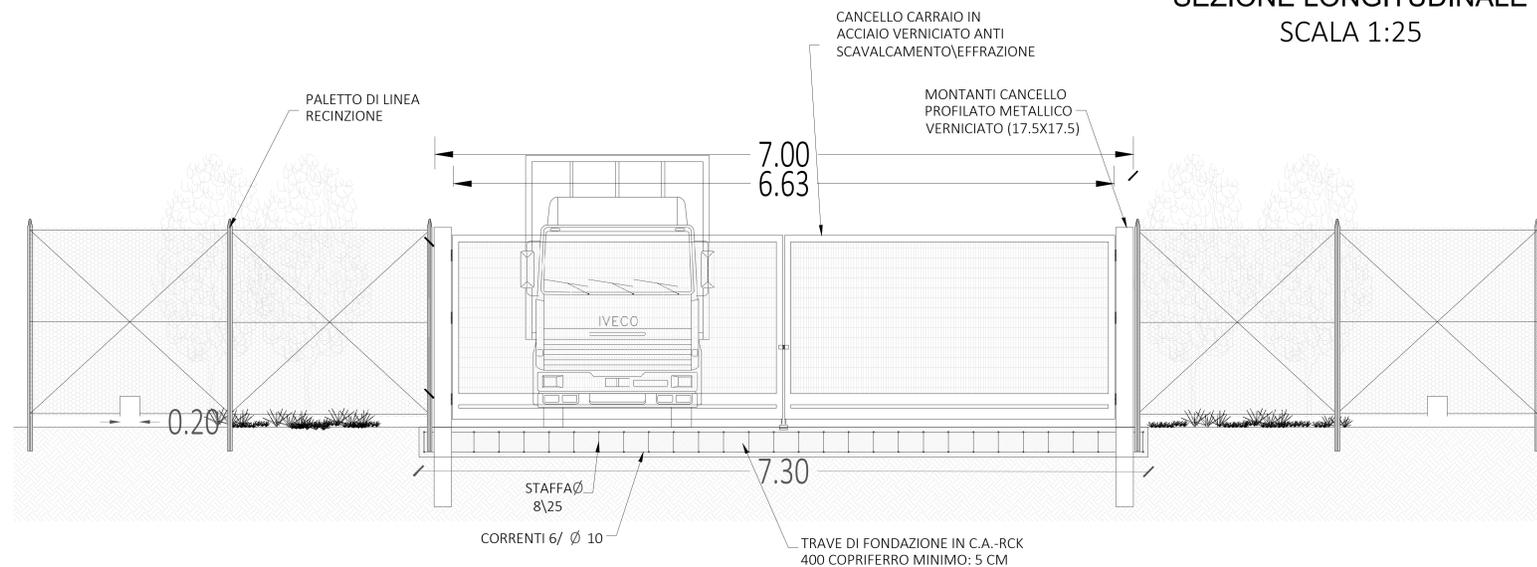


PIANTA

SCALA 1:25

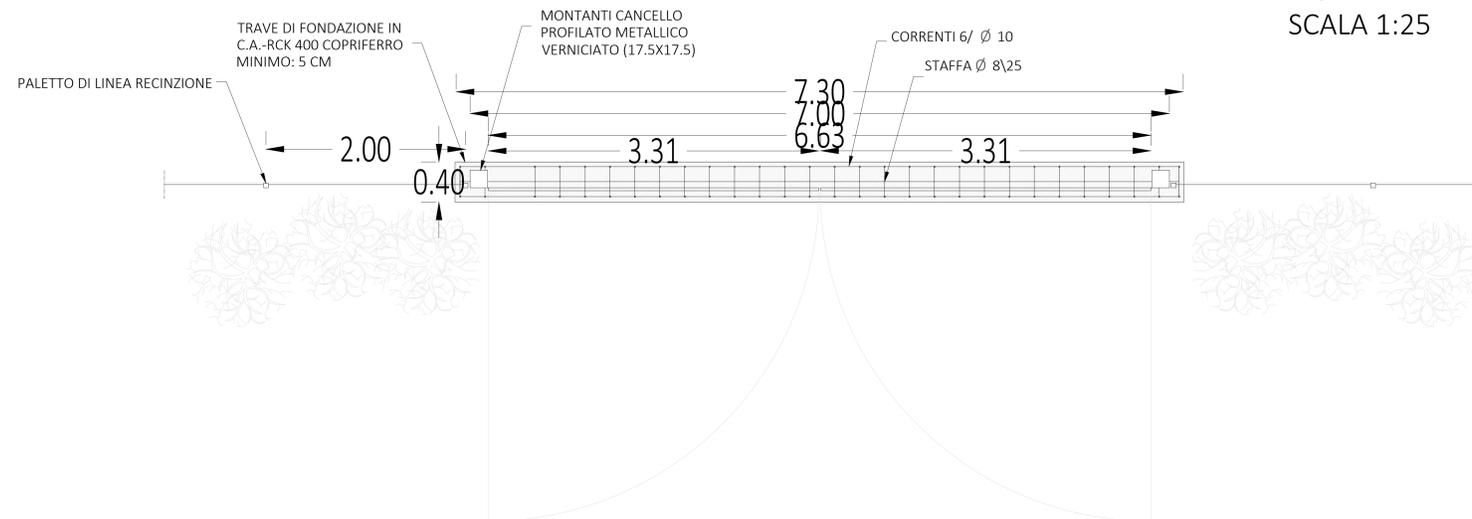

SEZIONE TRASVERSALE

SCALA 1:25

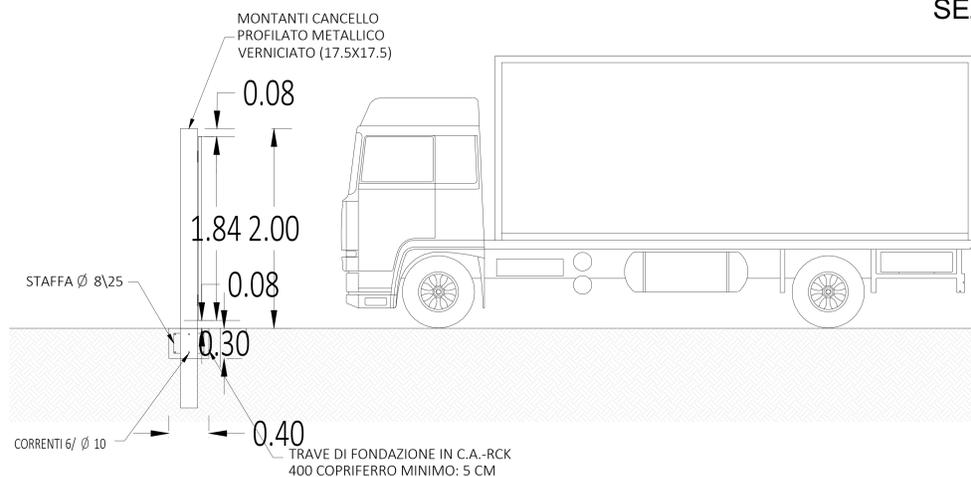

LEGENDA

REGIONE SICILIA
PROVINCIA DI TRAPANI
COMUNI DI TRAPANI E MARSALA

AGROVOLTAICO "CUDDIA"

REVISIONI	DATA	DESCRIZIONE	ELABORATO	VERIFICATO	APPROVATO
00	25/11/2021	PRIMA EMISSIONE ELABORATO	Ennio Rizzo	Claudio Rizzo	Claudio Rizzo

X-ELIO

PROGETTO PER LA REALIZZAZIONE DI UN IMPIANTO AGROVOLTAICO DELLA POTENZA DI 46.39 MW E RELATIVE OPERE DI CONNESSIONE ALLA RTN RICADENTE NEI COMUNI DI TRAPANI E MARSALA

PROGETTO DEFINITIVO
3 - GENERATORE FOTOVOLTAICO
INGRESSI: PARTICOLA COSTRUTTIVI