




DETTAGLI COSTRUTTIVI TAGLI TRASVERSALI IN LEGNO

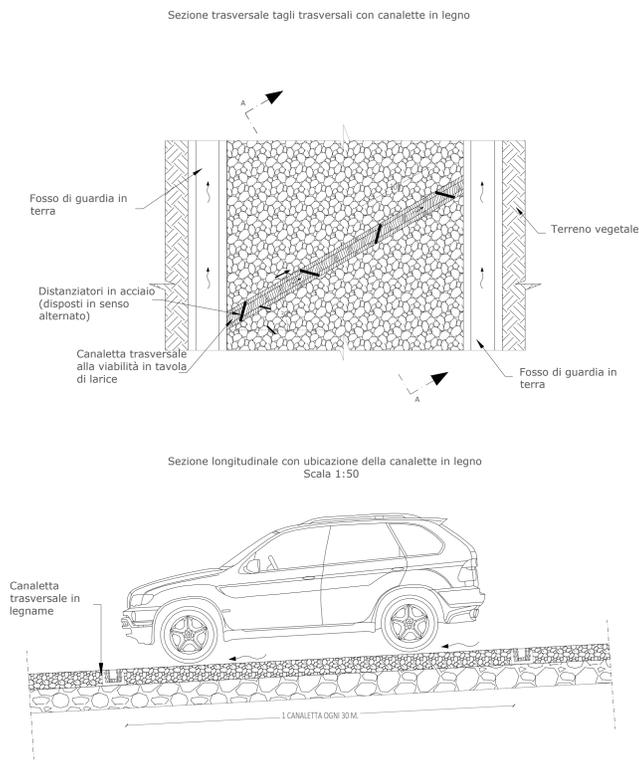


OPERA DI DISSIPAZIONE A PROTEZIONE DEL VERSANTE
Scala 1:50

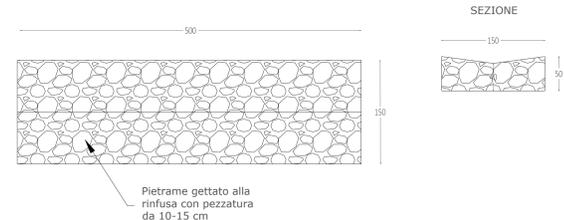


TAGLI CON DOSSI DI SBARRAMENTO

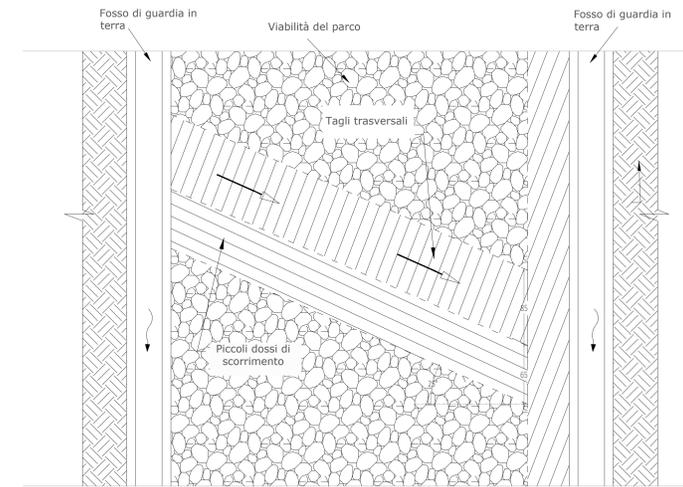

SAVANELLA DI GUADO IN PIETRAMA E MALTA

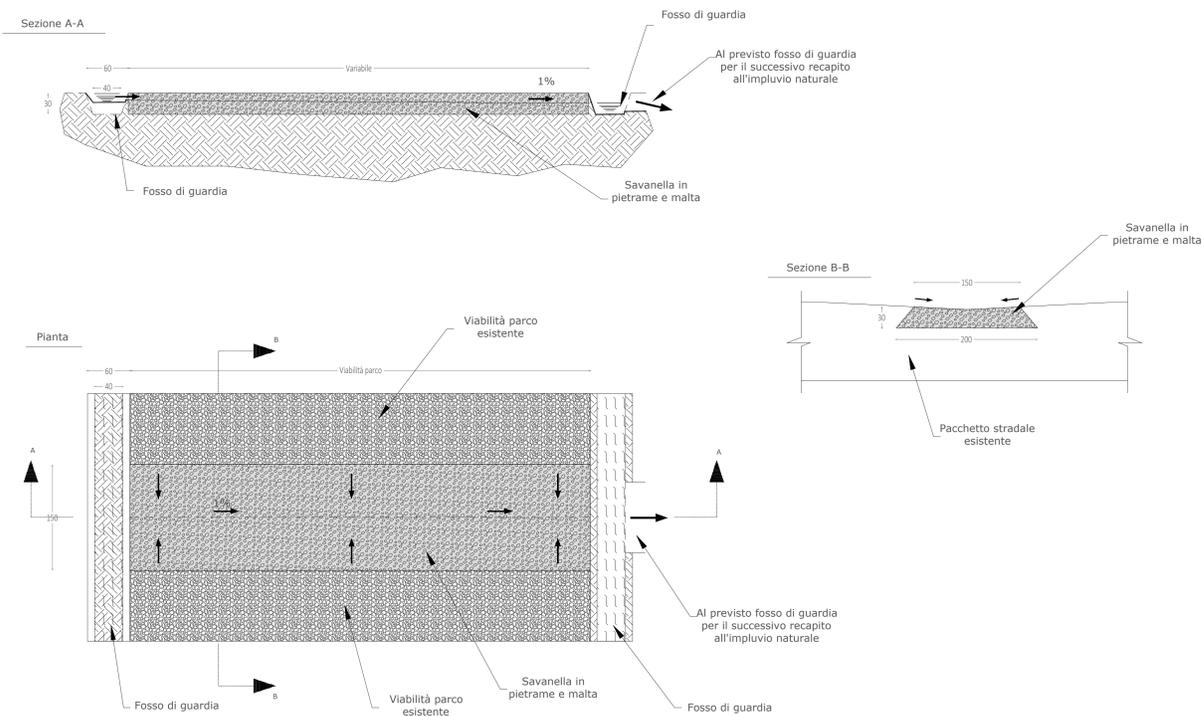

PARTICOLARE FOSSO DI GUARDIA

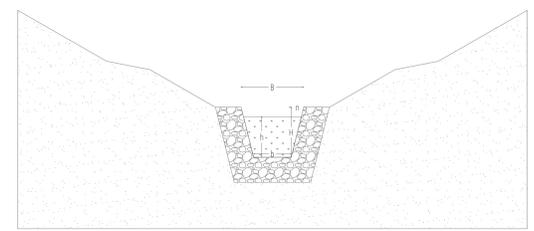

REGIONE SICILIA
PROVINCIA DI TRAPANI
COMUNI DI TRAPANI E MARSALA

AGROVOLTAICO "CUDDIA"

REVISIONI	DATA	DESCRIZIONE	ELABORATO	VERIFICATO	APPROVATO
00	25/11/2021	PRIMA EMISSIONE	Ennio D'Angelo	Claudio Rizzo	Claudio Rizzo

PROGETTO PER LA REALIZZAZIONE DI UN IMPIANTO AGROVOLTAICO DELLA POTENZA DI 46,39 MW E RELATIVE OPERE DI CONNESSIONE ALLA RTN RICADENTE NEI COMUNI DI TRAPANI E MARSALA

PROGETTO DEFINITIVO
3 - GENERATORE FOTOVOLTAICO
PARTICOLARI COSTRUTTIVI OPERE IDRAULICHE