


- LEGENDA**
- Perimetro SSEU
  - Recinzione in progetto
  - Fascia di mitigazione (L=10m)
  - Accessi principale previsti carrabili
  - Cavo AT
  - Cavo MT
  - Cabina elettrica di Campo
  - Cabina MTR
  - Control Room

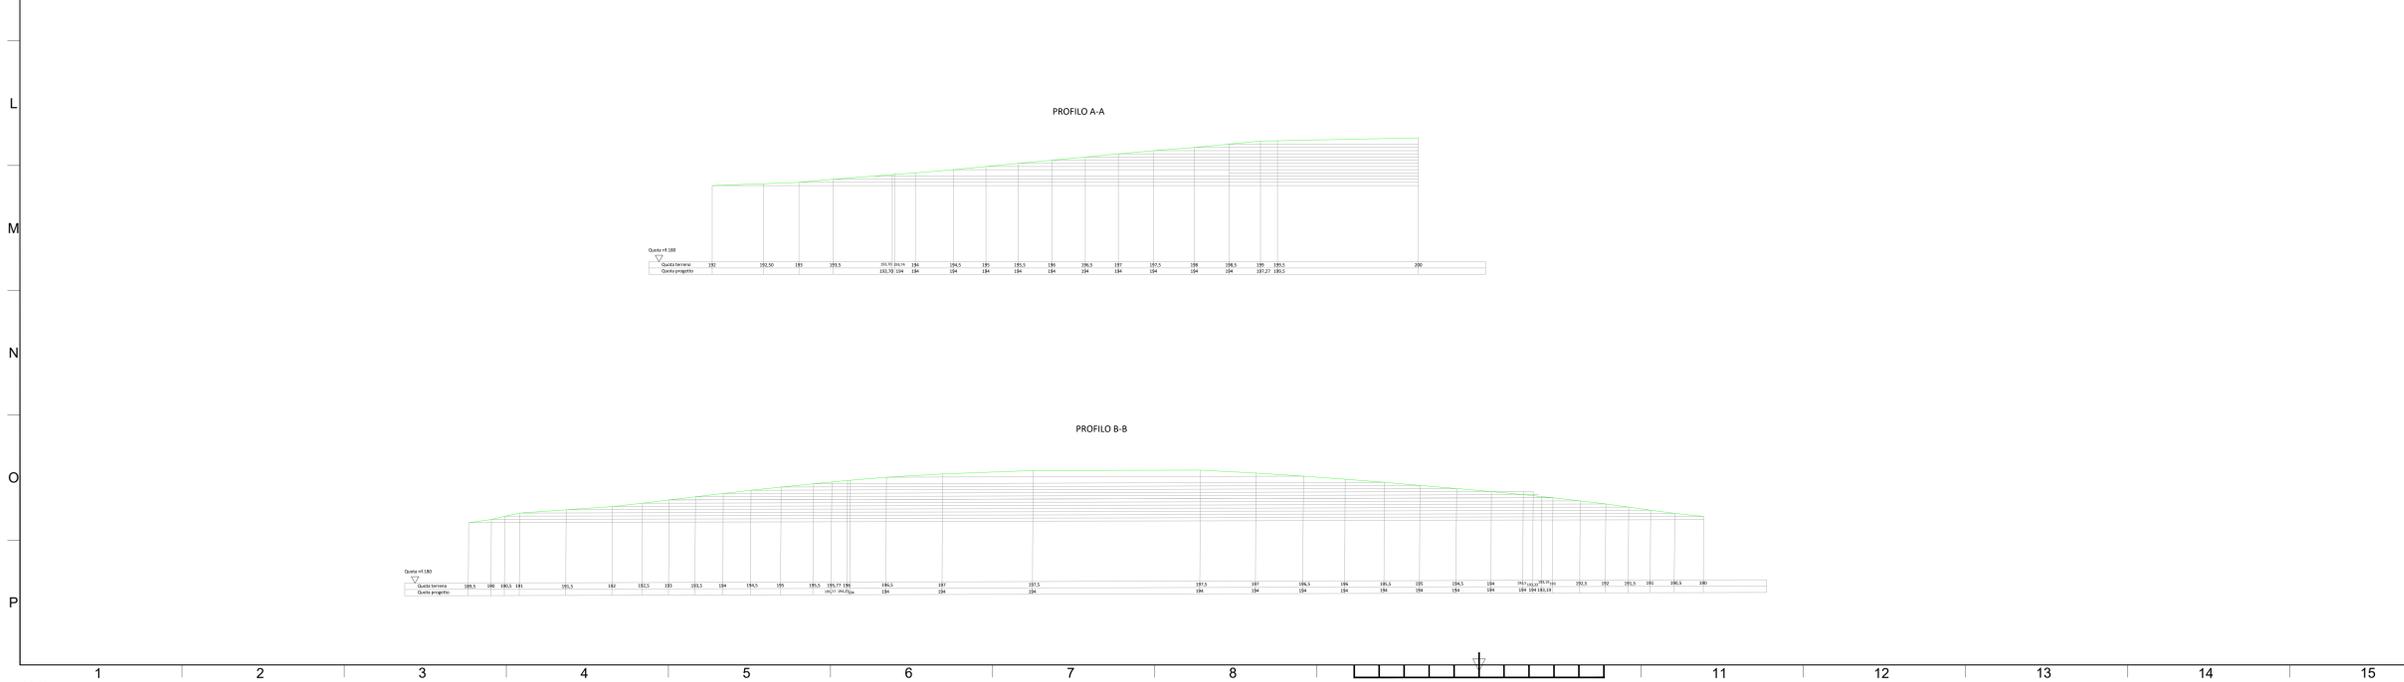

REGIONE SICILIA  
PROVINCIA DI TRAPANI  
COMUNI DI TRAPANI E MARSALA

AGROVOLTAICO "CUDDIA"

REVISIONI	DATA	DESCRIZIONE	REDAZIONE	VERIFICATO	APPROVATO
00	30/12/2021	PRIMA EMISSIONE ELABORATO	D'Angelo	Rizzo	Chiodo
REV	DATA	DESCRIZIONE	REDAZIONE	VERIFICATO	APPROVATO

**X-ELIO**  
X-ELIO ITALIA 6 S.p.A.  
Corso Vittorio Emanuele II, 349  
00186 - ROMA  
C.F./P.IVA 15465310007

ENELAB  
ENELAB S.p.A. - C.F./P.IVA 0200509046  
Via Smeraldo n. 20 - 32018 RIBERA (AG)  
0222 700201 - enerlab@enelab.it - www.enelab.it

PROGETTO PER LA REALIZZAZIONE DI UN IMPIANTO AGROVOLTAICO DELLA POTENZA DI 46,39 MW E RELATIVE OPERE DI CONNESSIONE ALLA RTN RICADENTE NEI COMUNI DI TRAPANI E MARSALA

PROGETTO DEFINITIVO  
4 - OPERE DI CONNESSIONE ALLA RTN  
STATO DI FATTO: SEZIONI TRASVERSALI E LONGITUDINALI

1/1 AD 1:5.000