


- LEGENDA**
- Perimetro SSEU
 - Recinzione in progetto
 - Fascia di mitigazione (L=10m)
 - Accessi principale previsti carrabili
 - Cavo AT
 - Cavo MT
 - Cabina elettrica di Campo
 - Cabina MTR
 - Control Room

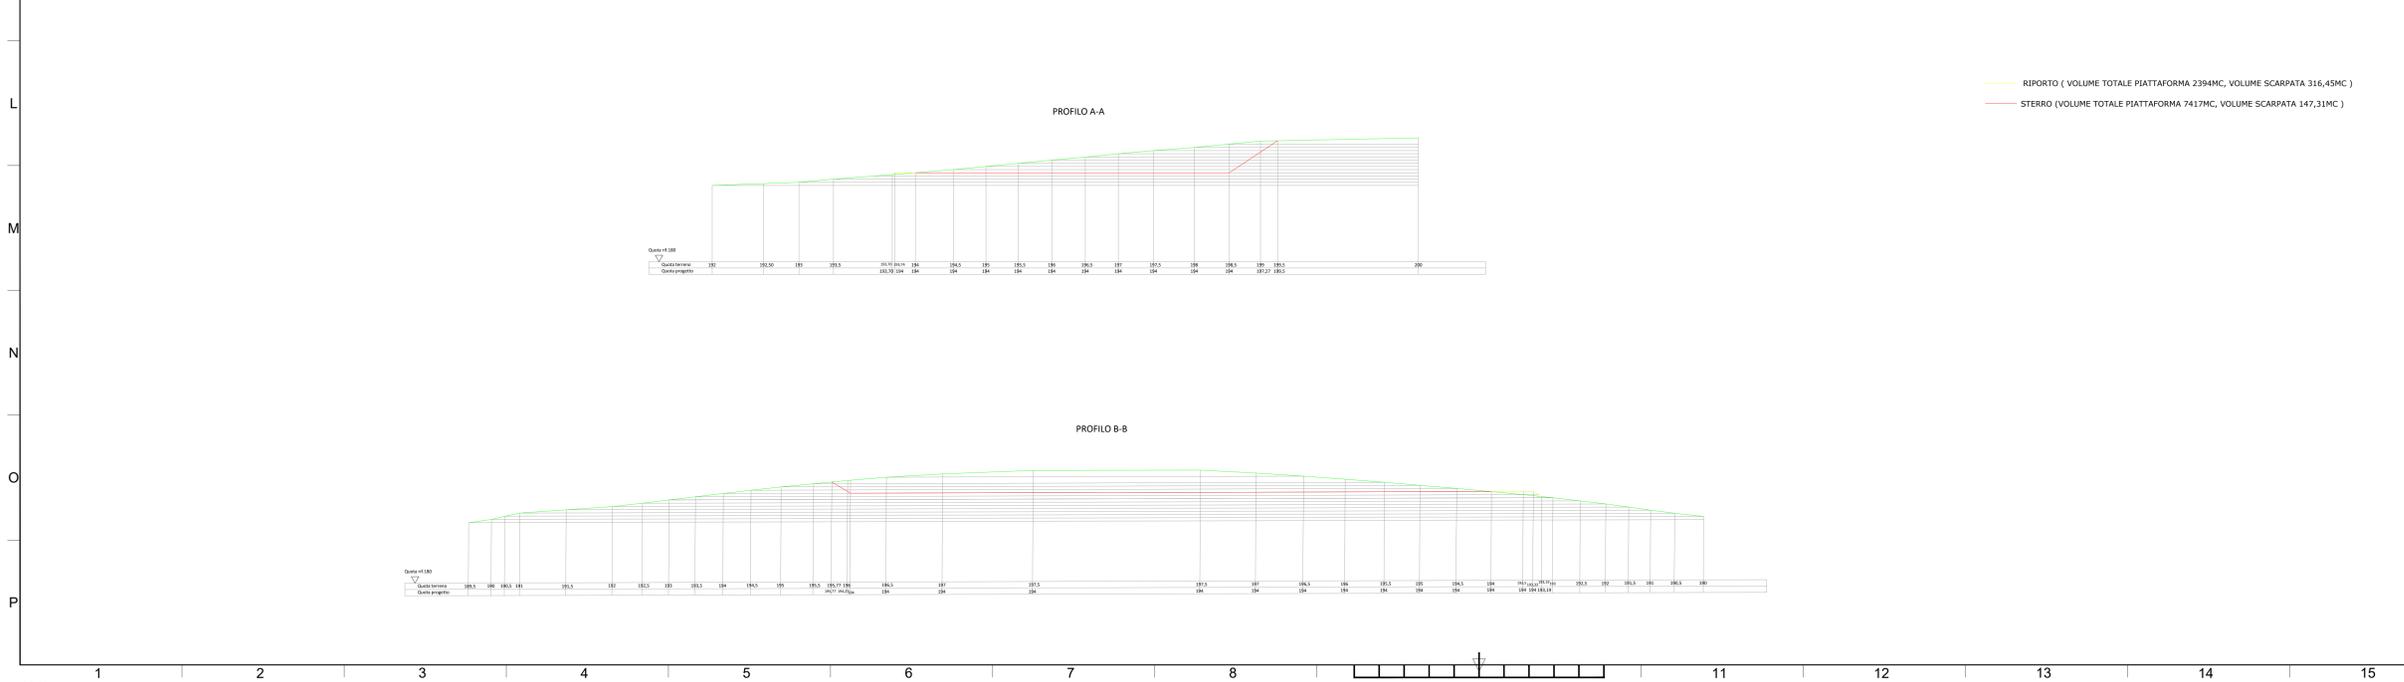

RIPIORTO (VOLUME TOTALE PIATTAFORMA 2394MC, VOLUME SCARPATA 316,45MC)
 STERRO (VOLUME TOTALE PIATTAFORMA 7417MC, VOLUME SCARPATA 147,31MC)

REGIONE SICILIA
PROVINCIA DI TRAPANI
COMUNI DI TRAPANI E MARSALA

AGROVOLTAICO "CUDDIA"

REVISIONI	DATA	DESCRIZIONE	REDAZIONE	VERIFICATO	APPROVATO
00	30/12/2021	PRIMA EMISSIONE ELABORATO	D'Angelo	Rizzo	Chiodo

X-ELIO

X-ELIO ITALIA 6 S.p.A.
Corso Vittorio Emanuele II, 349
00185 - ROMA
C.F./P.IVA 15465310007

ENELAB

ENELAB S.p.A. - C.F./P.IVA 0200009046
Via Smeraldo n. 20 - 32018 RIBERA (AG)
0022 000201 - info@enelab.it - www.enelab.it

X-ELIO CUDDIA-AFV-PD-D-5.1.3.0-DA-R00

PROGETTO PER LA REALIZZAZIONE DI UN IMPIANTO AGROVOLTAICO DELLA POTENZA DI 46,39 MW E RELATIVE OPERE DI CONNESSIONE ALLA RTN RICADENTE NEI COMUNI DI TRAPANI E MARSALA

PROGETTO DEFINITIVO
4 - OPERE DI CONNESSIONE ALLA RTN
STATO DI PROGETTO: SEZIONI TRASVERSALI E LONGITUDINALI