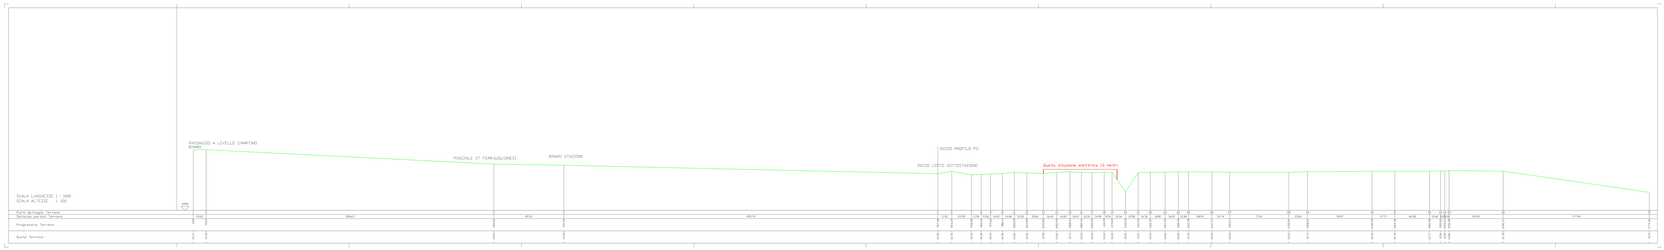


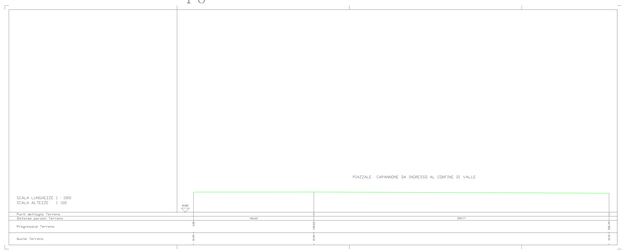


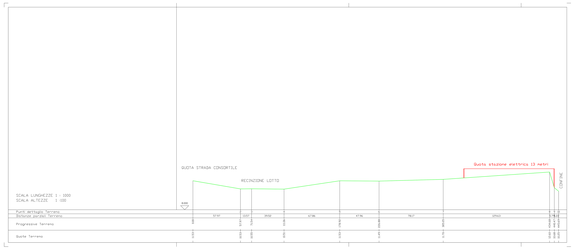

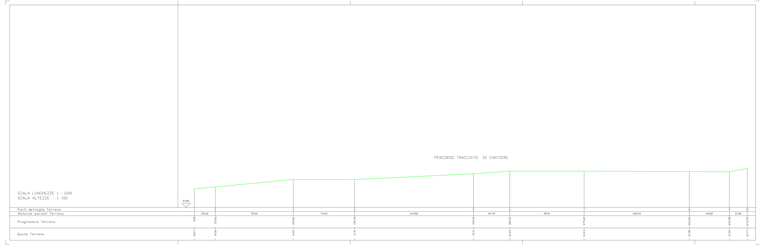


REGIONE MOLISE

COMUNE DI TERMOLI

( PROVINCIA DI CAMPOBASSO )

SOCIETA' PROPONENTE: STEFANA SOLARE S.R.L.

Via Giuseppe Garibaldi n° 26, cap.86100 Campobasso (CB)
P.IVA. 02867670704 PEC. stefanasolare2022@pec.it

NOME IMPIANTO: "STEFANA SOLARE"

PROGETTO: PROGETTO DEFINITIVO PER LA REALIZZAZIONE DI UN IMPIANTO SOLARE FOTOVOLTAICO CONNESSO ALLA RETE ELETTRICA NAZIONALE DELLA POTENZA MASSIMA DI IMMISSIONE DI 24 MWE CON IMPIANTI ED OPERE DI CONNESSIONE SITE IN ZONA INDUSTRIALE DEL COMUNE DI TERMOLI (CB)

| ALLEGATO | FOGLIO | TITOLO | MAPPALE | SCALA |
|---|---|---|---|---|
| | A11bis | | | 1:2000 |

TITOLO: STUDIO PLANO-ALTIMETRICO DEL LAY-OUT GENERALE CON QUOTE

| RELAZIONE PROGETTO | NOME E COGNOME DOTTORE INGEGNERE ARCHITETTO | NOME E COGNOME COMPONENTI GRUPPO DI PROGETTAZIONE |
|---|---|---|
| ING. CONTE ANGELO<br>DOTT. ALFONSO IANZIO | Firmato digitalmente da ANGELO CONTE<br>C=IT<br>O=ORDINE DEGLI INGEGNERI DELLA PROVINCIA DI CAMPOBASSO<br>CN=ANGELO CONTE<br>Data: 2022.06.03 12:00:00 +02'00' | |

Cerano li 03-06-2022

PROPRIETA' E DIRETTORE DEI LAVORI

ING. CONTE ANGELO
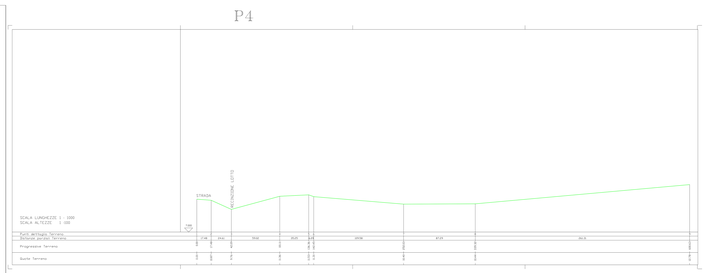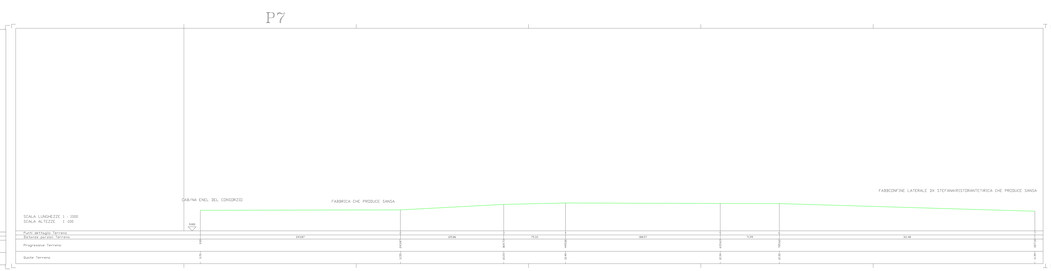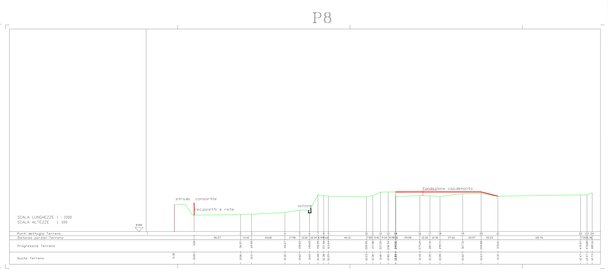
Studio Tecnico Ing. Angelo Conte
Via Campoungro n° 8, cap. 03044 Cerano (FR)
tel./fax. 0776344451 cell. 3484709135 P.IVA. 02422120606
e-mail: conte.angel@libero.it pec. angelo.conte@ingpec.eu