

REGIONE MOLISE
 COMUNE DI TERMOLI
 (PROVINCIA DI CAMPOBASSO)

STEFANA SOLARE S.R.L.

SOCIETA' PROPONENTE:
 Via Giuseppe barbalò n° 20, cap. 86100 Campobasso (CB)
 P.IVA_01846370706 - PEC: stefana.solare@legaimail.it

NOME IMPIANTO: "STEFANA SOLARE"

PROGETTO: PROGETTO DEFINITIVO PER LA REALIZZAZIONE DI UN IMPIANTO SOLARE FOTOVOLTAICO CONNESSO ALLA RETE ELETTRICA NAZIONALE DELLA POTENZA MASSIMA DI IMMISSIONE DI 24 MWE CON IMPIANTI ED OPERE DI CONNESSIONE SITE IN ZONA INDUSTRIALE DEL COMUNE DI TERMOLI (CB)

ALLEGATO	TAVOLA	FOGLIO	MAPPALÈ	SCALA
	B5			

OGGETTO
 CABINA DI RACCOLTA-INVERTER

REDAZIONE PROGETTO: TIMBRI E VISTI D'APPROVAZIONE

ING. CONTE ANGELO
 DOTT. ALFONSO IANIRO

ING. CONTE ANGELO
 PROGETTISTA E DIRETTORE DEI LAVORI

Cervaro li 20-07-2022



Studio Tecnico Ing. Angelo Conte
 Via Campolungo n° 8, cap. 03044 Cervaro (FR)
 tel./fax. 0776344451 cell. 3494709135 P.IVA: 02422120606
 e-mail: conte.angel@libero.it pec: angelo.conte@ingpec.eu

GRADAZIONE CROMATICA CABINE RAL STANDARD

- RAL 7030 GRIGIOPIETRA BOX A PANNELLI
- RAL 6005 VERDE MUSCHIO BOX ENEL
- RAL 1011 BEIGE/MARRONE BOX ENEL
- RAL 7001 GRIGIO ARGENTO COPERTURA ENEL
- RAL 9011 NERO GRAFITE COPERTURA BOX A PANNELLI


GRADAZIONE CROMATICA CABINE RAL PERSONALIZZABILI

GRADAZIONE CROMATICA CABINE PROPOSTA RAL

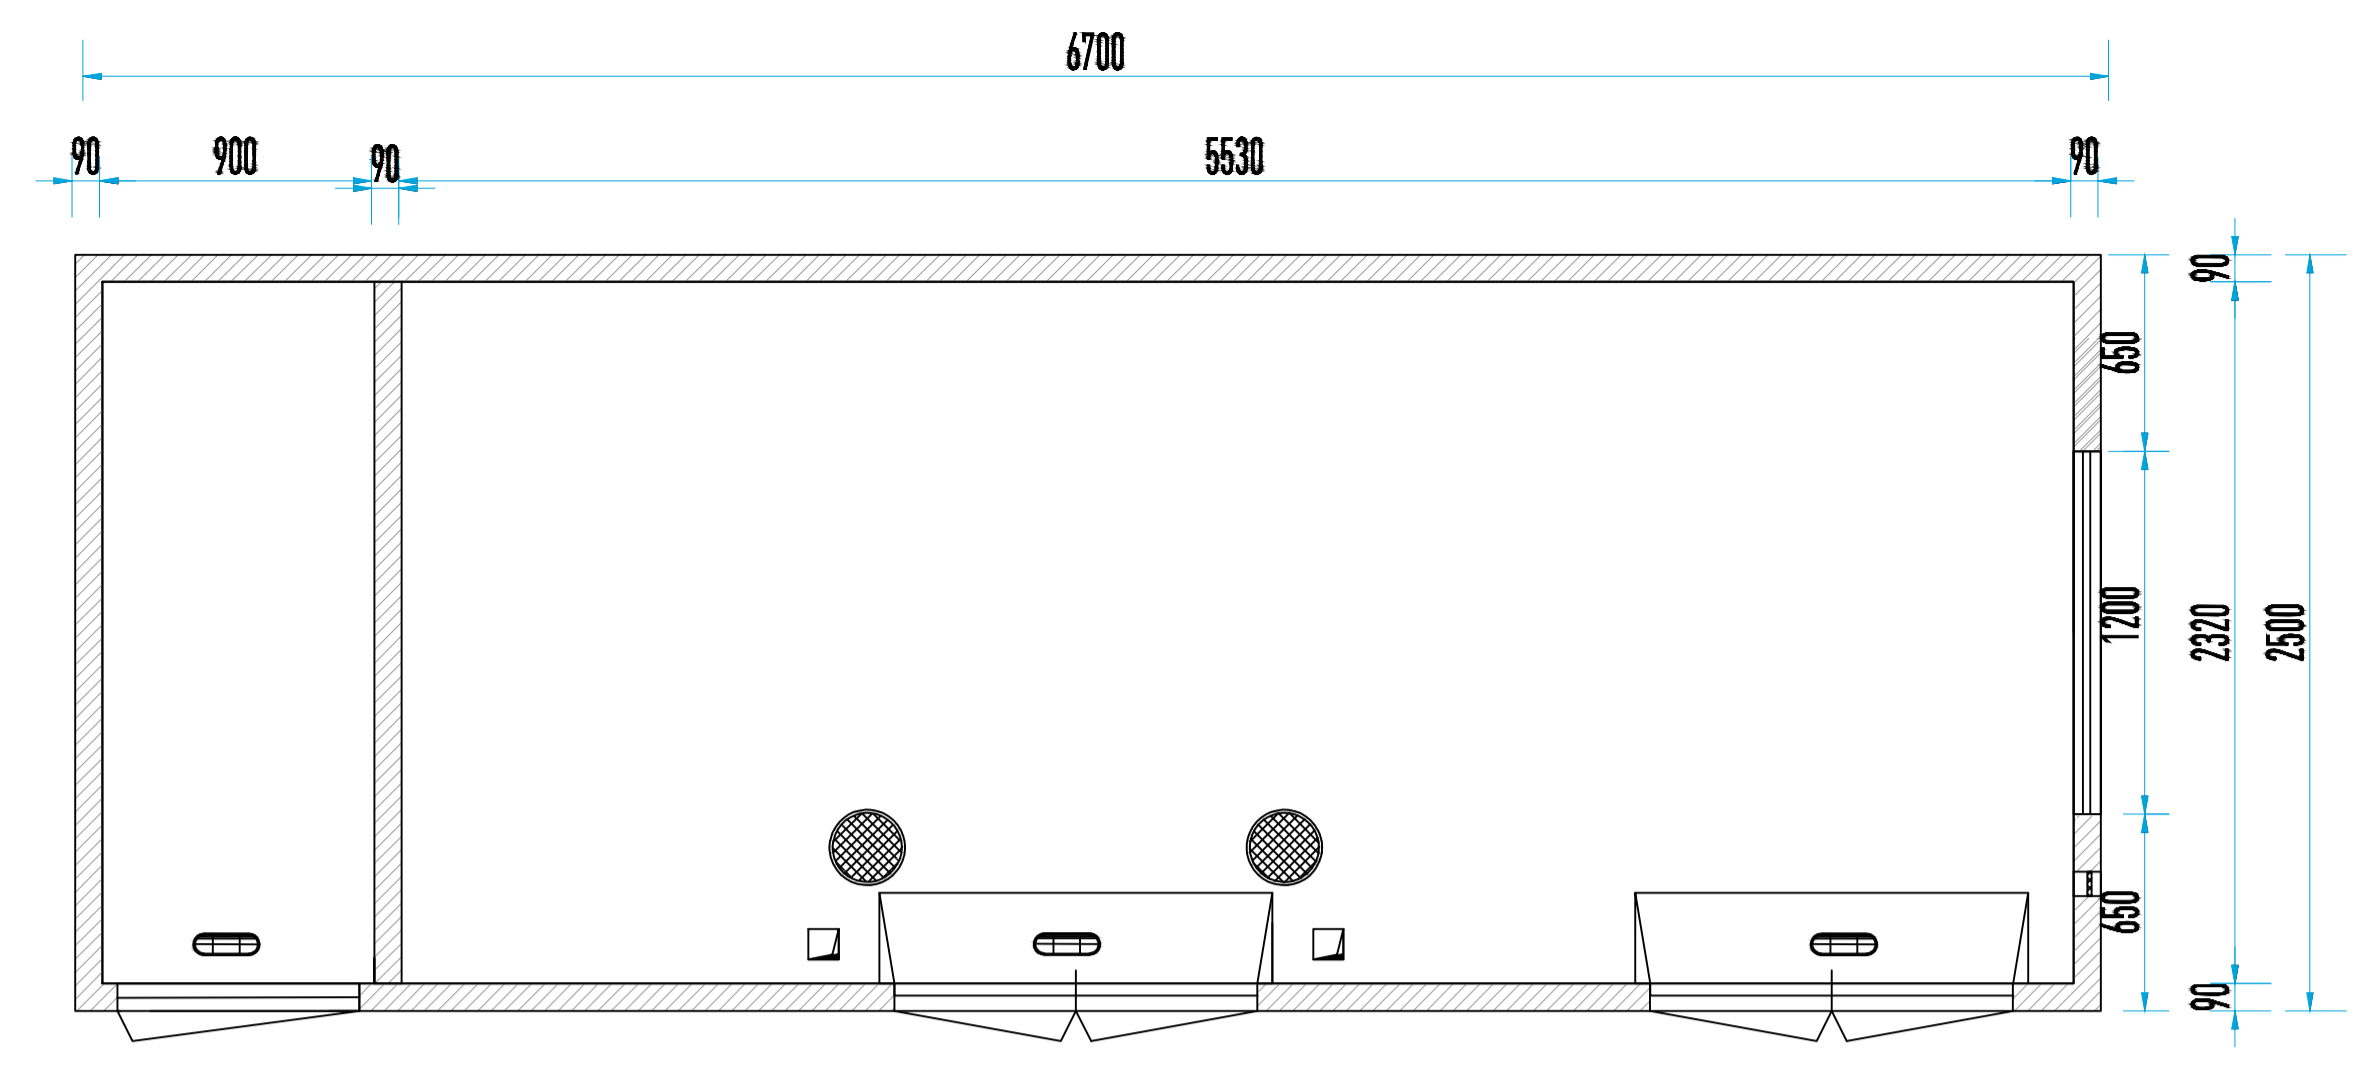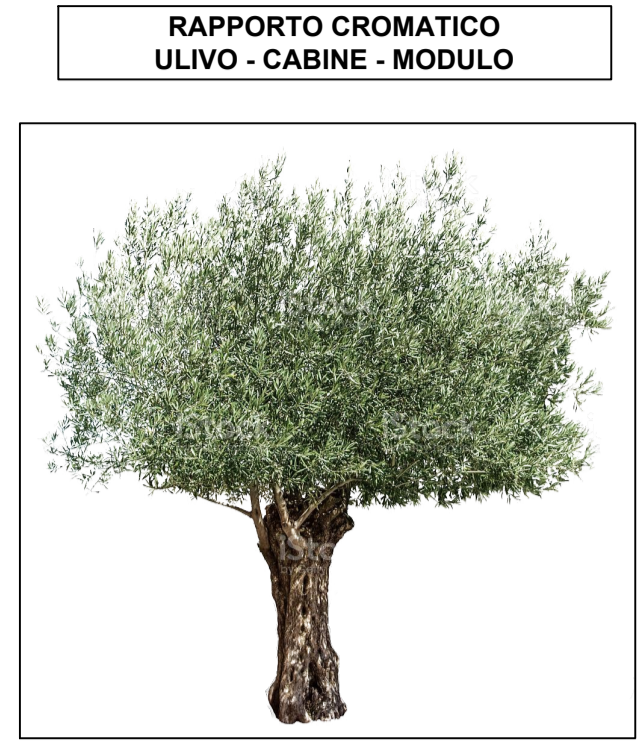


PIANTA BOX

COPERTURA IN LATERIZIO
 TEGOLE E COPPI

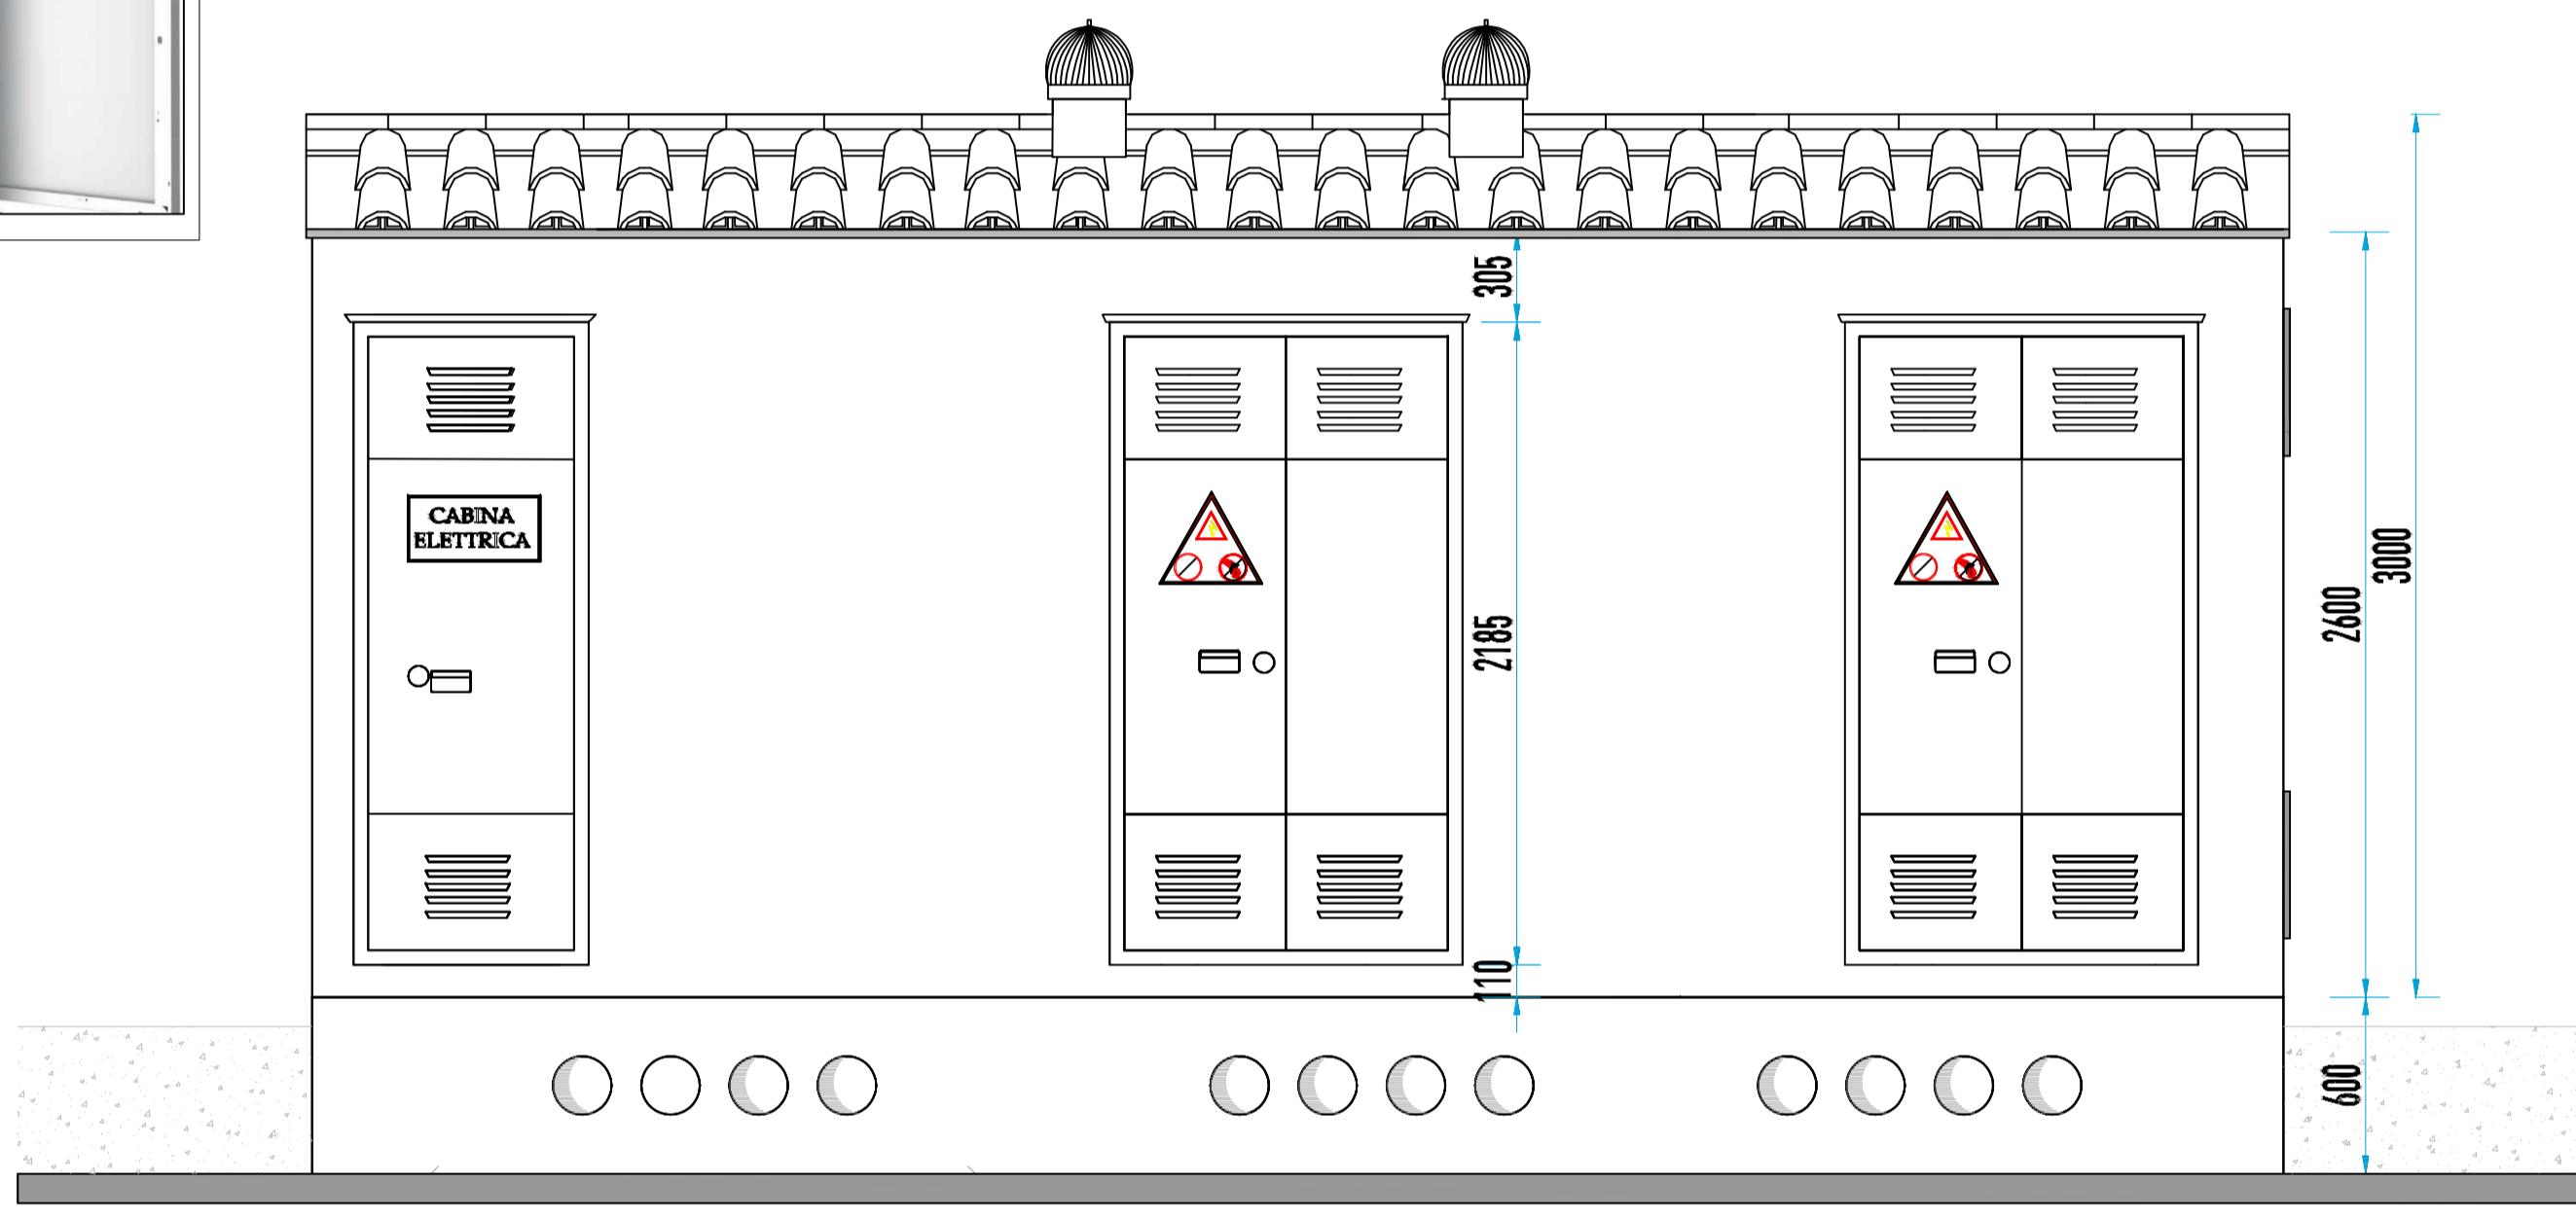


PROSPETTO ANTERIORE

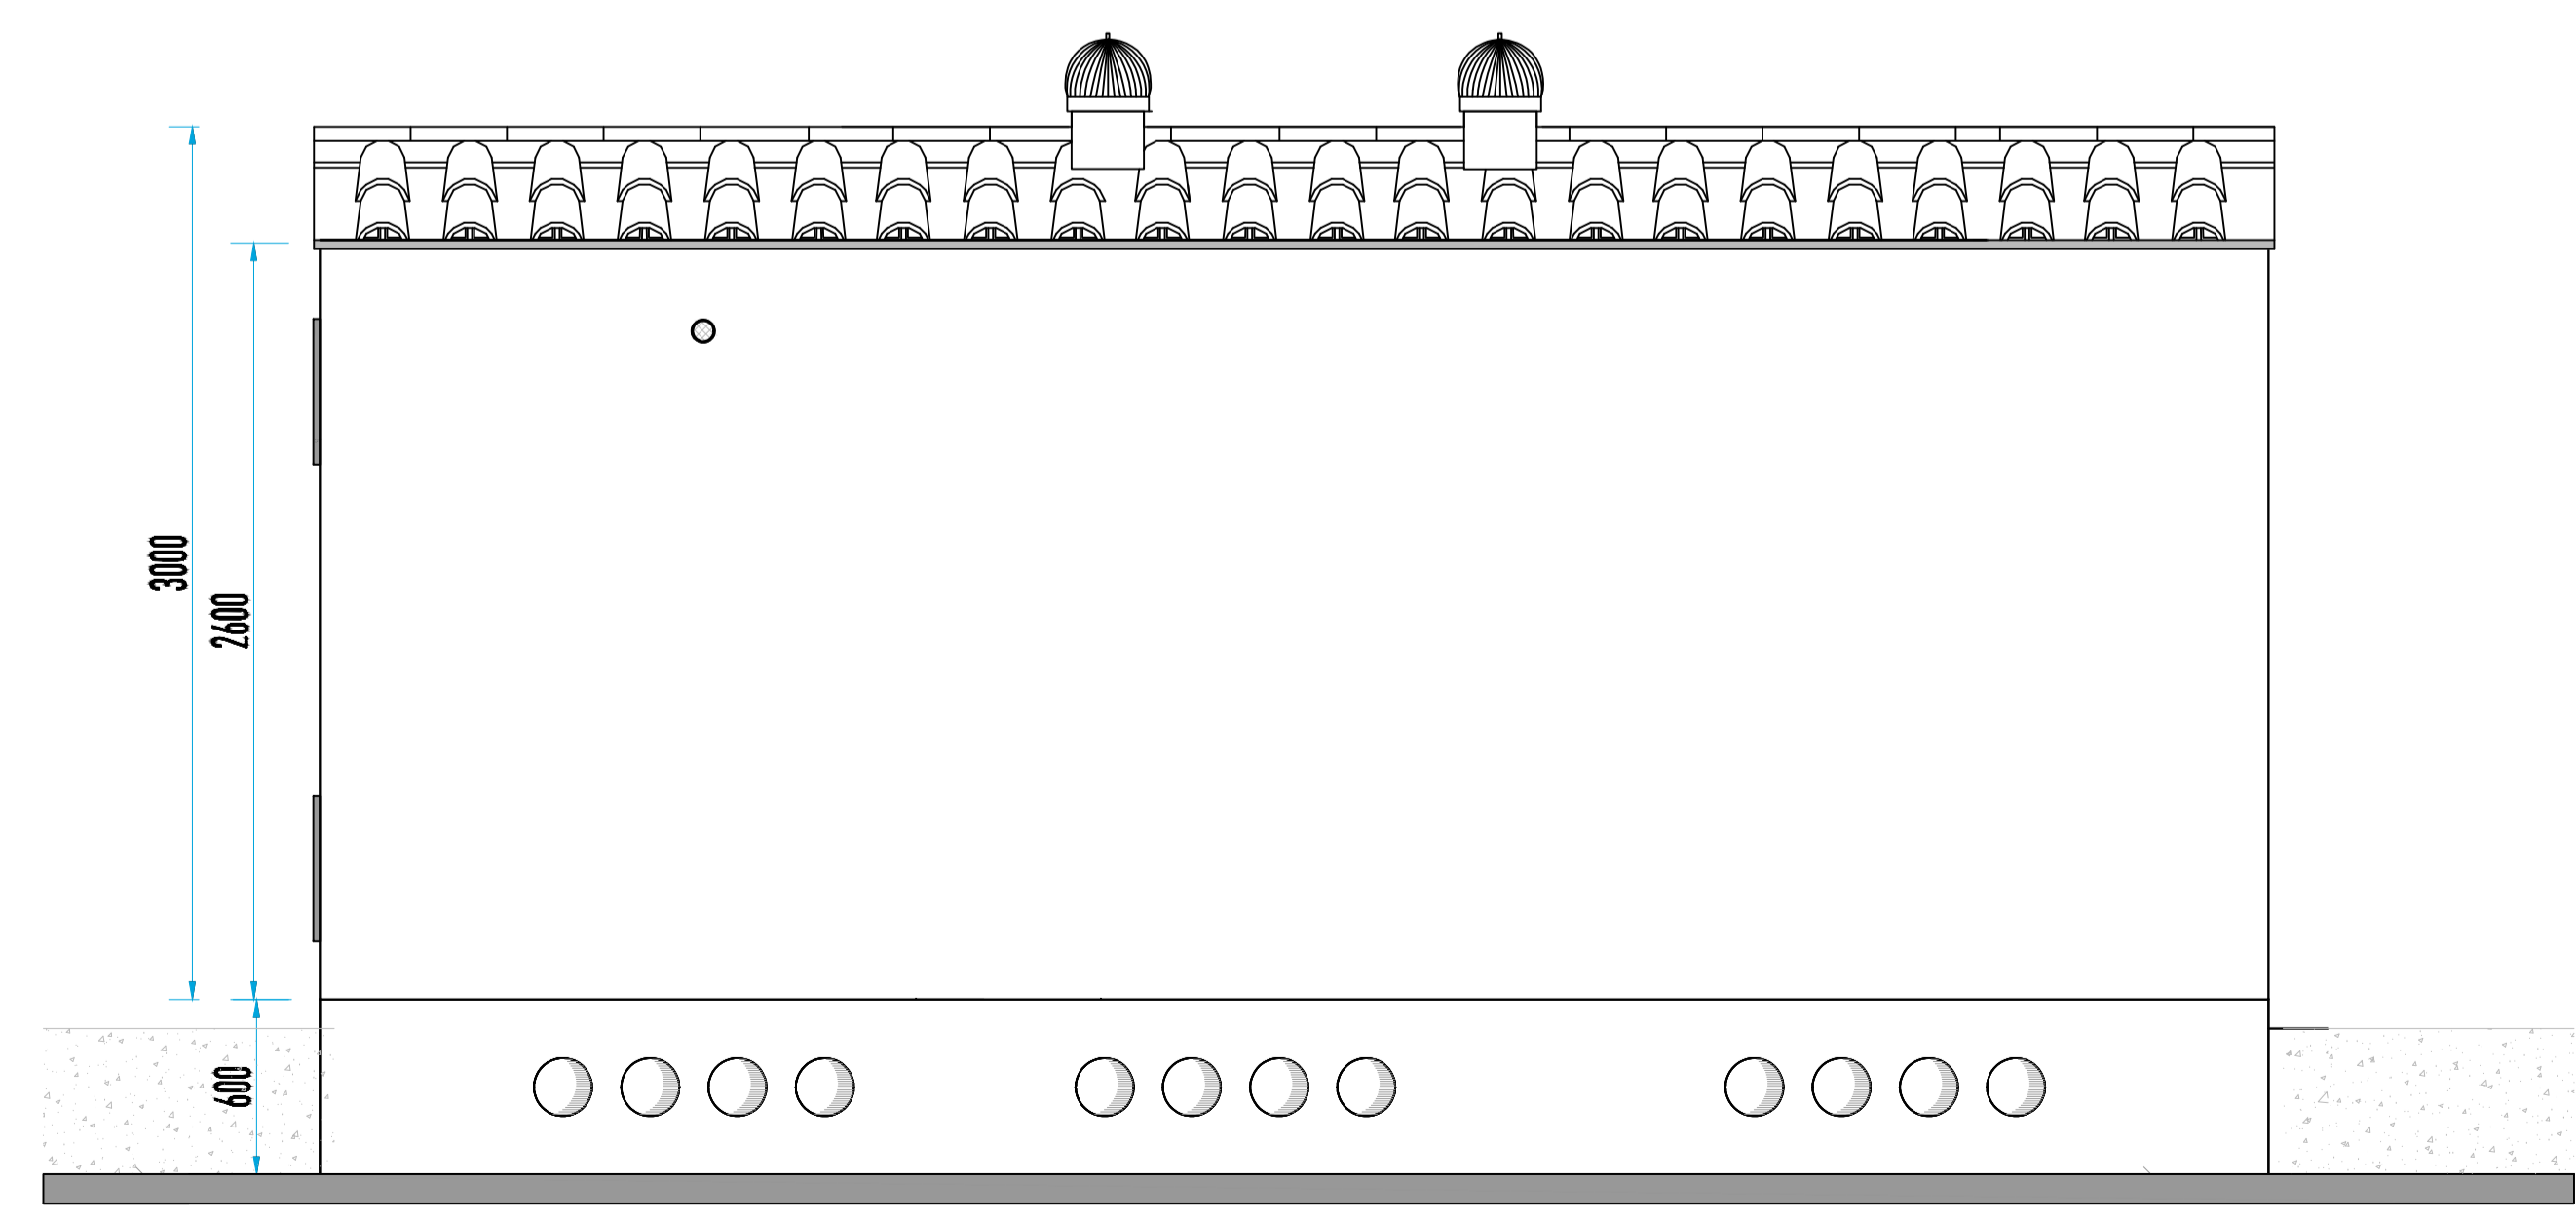


PROSPETTO POSTERIORE

RAPPRESENTAZIONE DELLE CABINE REALIZZATE CON TETTO A DUE FALDE E COPERTURA IN LATERIZIO, SIA PER LE CAV-BOX CHE PER QUELLE IN LAMIERA A CONTAINER ISO20"

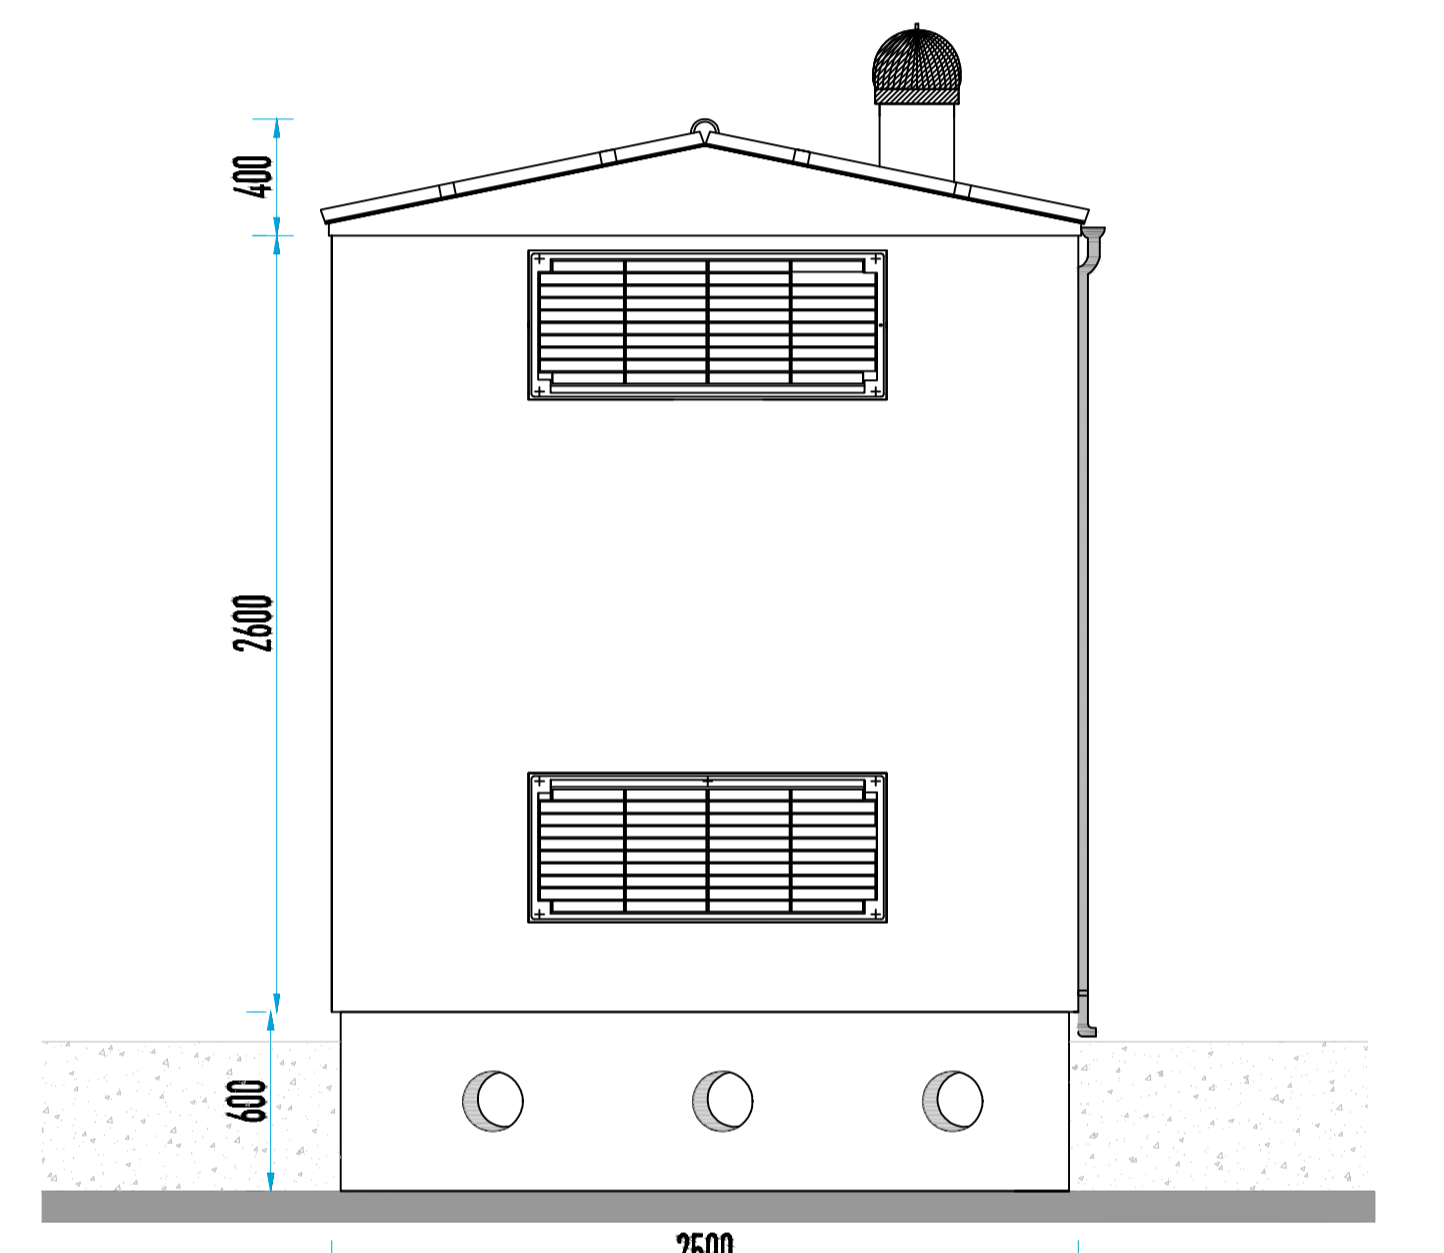

PROSPETTO SX

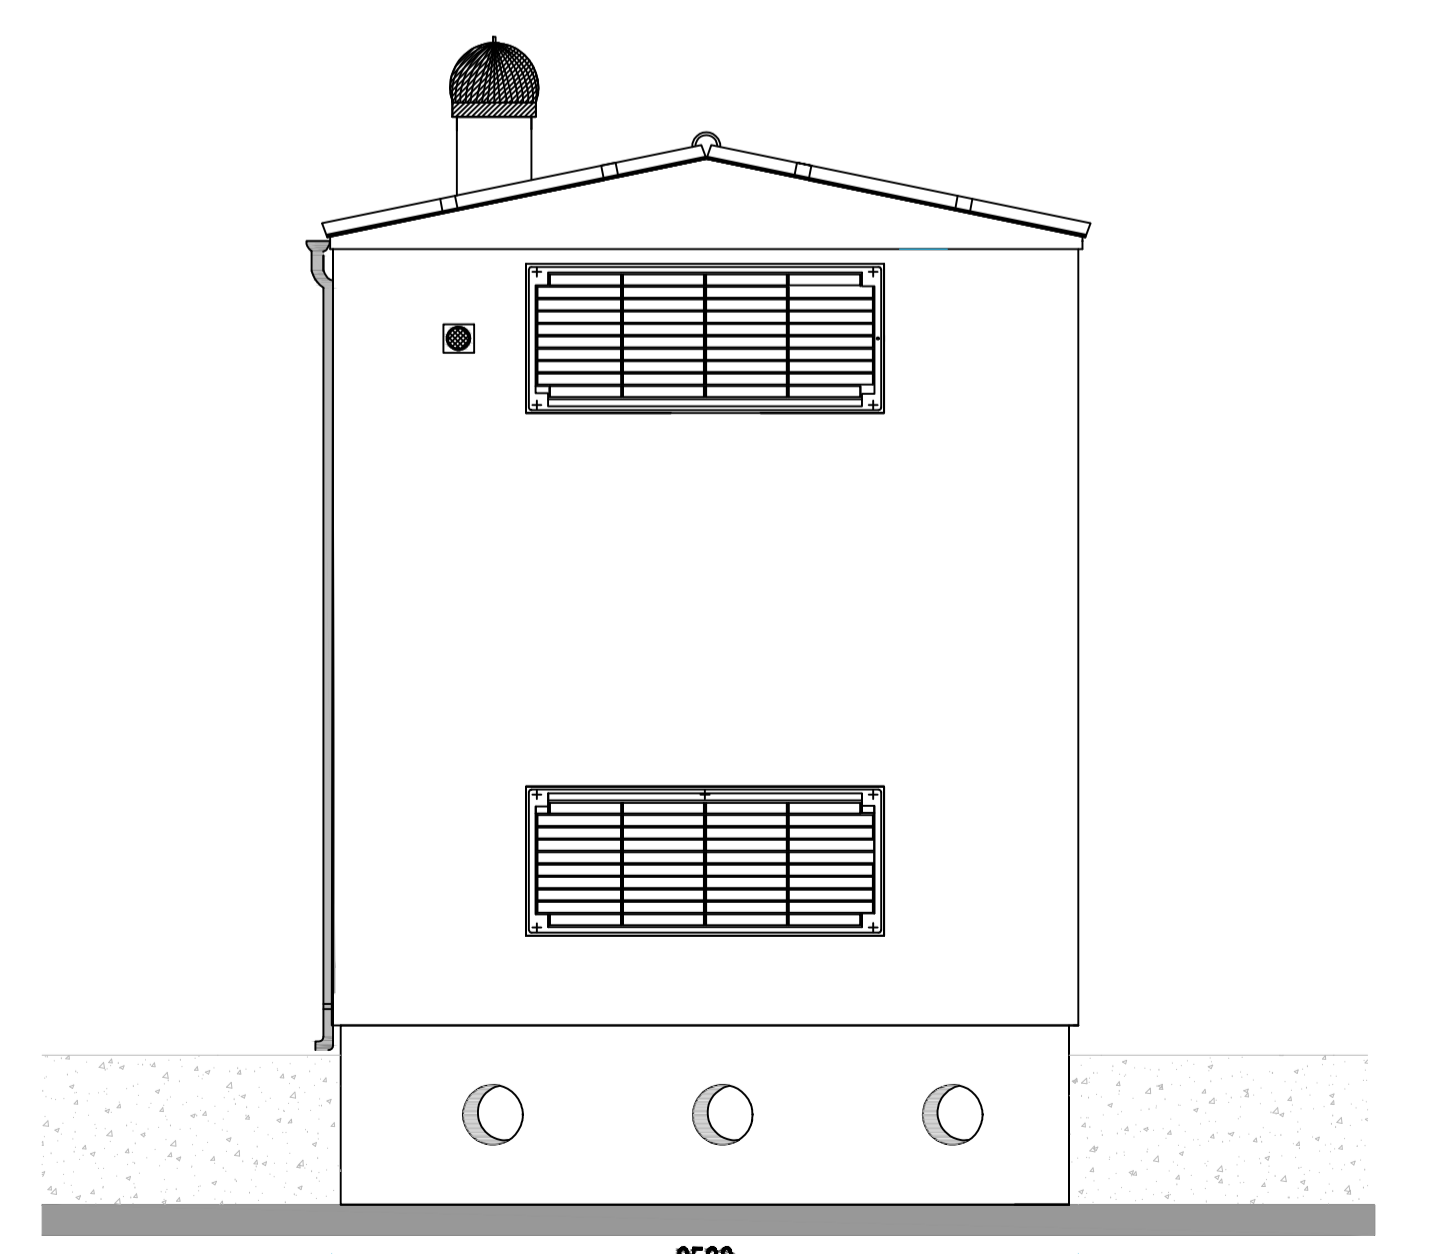

PROSPETTO DX