



REGIONE MOLISE
 COMUNE DI TERMOLI
 (PROVINCIA DI CAMPOBASSO)



STEFANA SOLARE S.R.L.

SOCIETA' PROPONENTE: Via Giuseppe barbato n° 20, cap. 86100 Campobasso (CB)
 P.IVA_01846370706 - PEC: stefana.solare@egalmail.it

NOME IMPIANTO: "STEFANA SOLARE"

PROGETTO: PROGETTO DEFINITIVO PER LA REALIZZAZIONE DI UN IMPIANTO SOLARE FOTOVOLTAICO CONNESSO ALLA RETE ELETTRICA NAZIONALE DELLA POTENZA MASSIMA DI IMMISSIONE DI 24 MWE CON IMPIANTI ED OPERE DI CONNESSIONE SITE IN ZONA INDUSTRIALE DEL COMUNE DI TERMOLI (CB)

ALLEGATO	TAVOLA	FOGLIO	MAPPALAE	SCALA
	B8			1:20

OGGETTO
LOCALE ACCUMULI

REDAZIONE PROGETTO: TIMBRI E VISTI D'APPROVAZIONE

ING. CONTE ANGELO
 DOTT. ALFONSO IANIRO


Cervaro lì 20-07-2022

ING. CONTE ANGELO
 PROGETTISTA E DIRETTORE DEI LAVORI




Studio Tecnico Ing. Angelo Conte
 Via Campolungo n° 8, cap. 03044 Cervaro (FR)
 tel./fax. 0776344451 cell. 3494709135 P.IVA: 02422120606
 e-mail: conte.angel@libero.it pec: angelo.conte@ingpec.eu


**LOCALE STORAGE
 CONTAINER STANDARD ISO 20'**

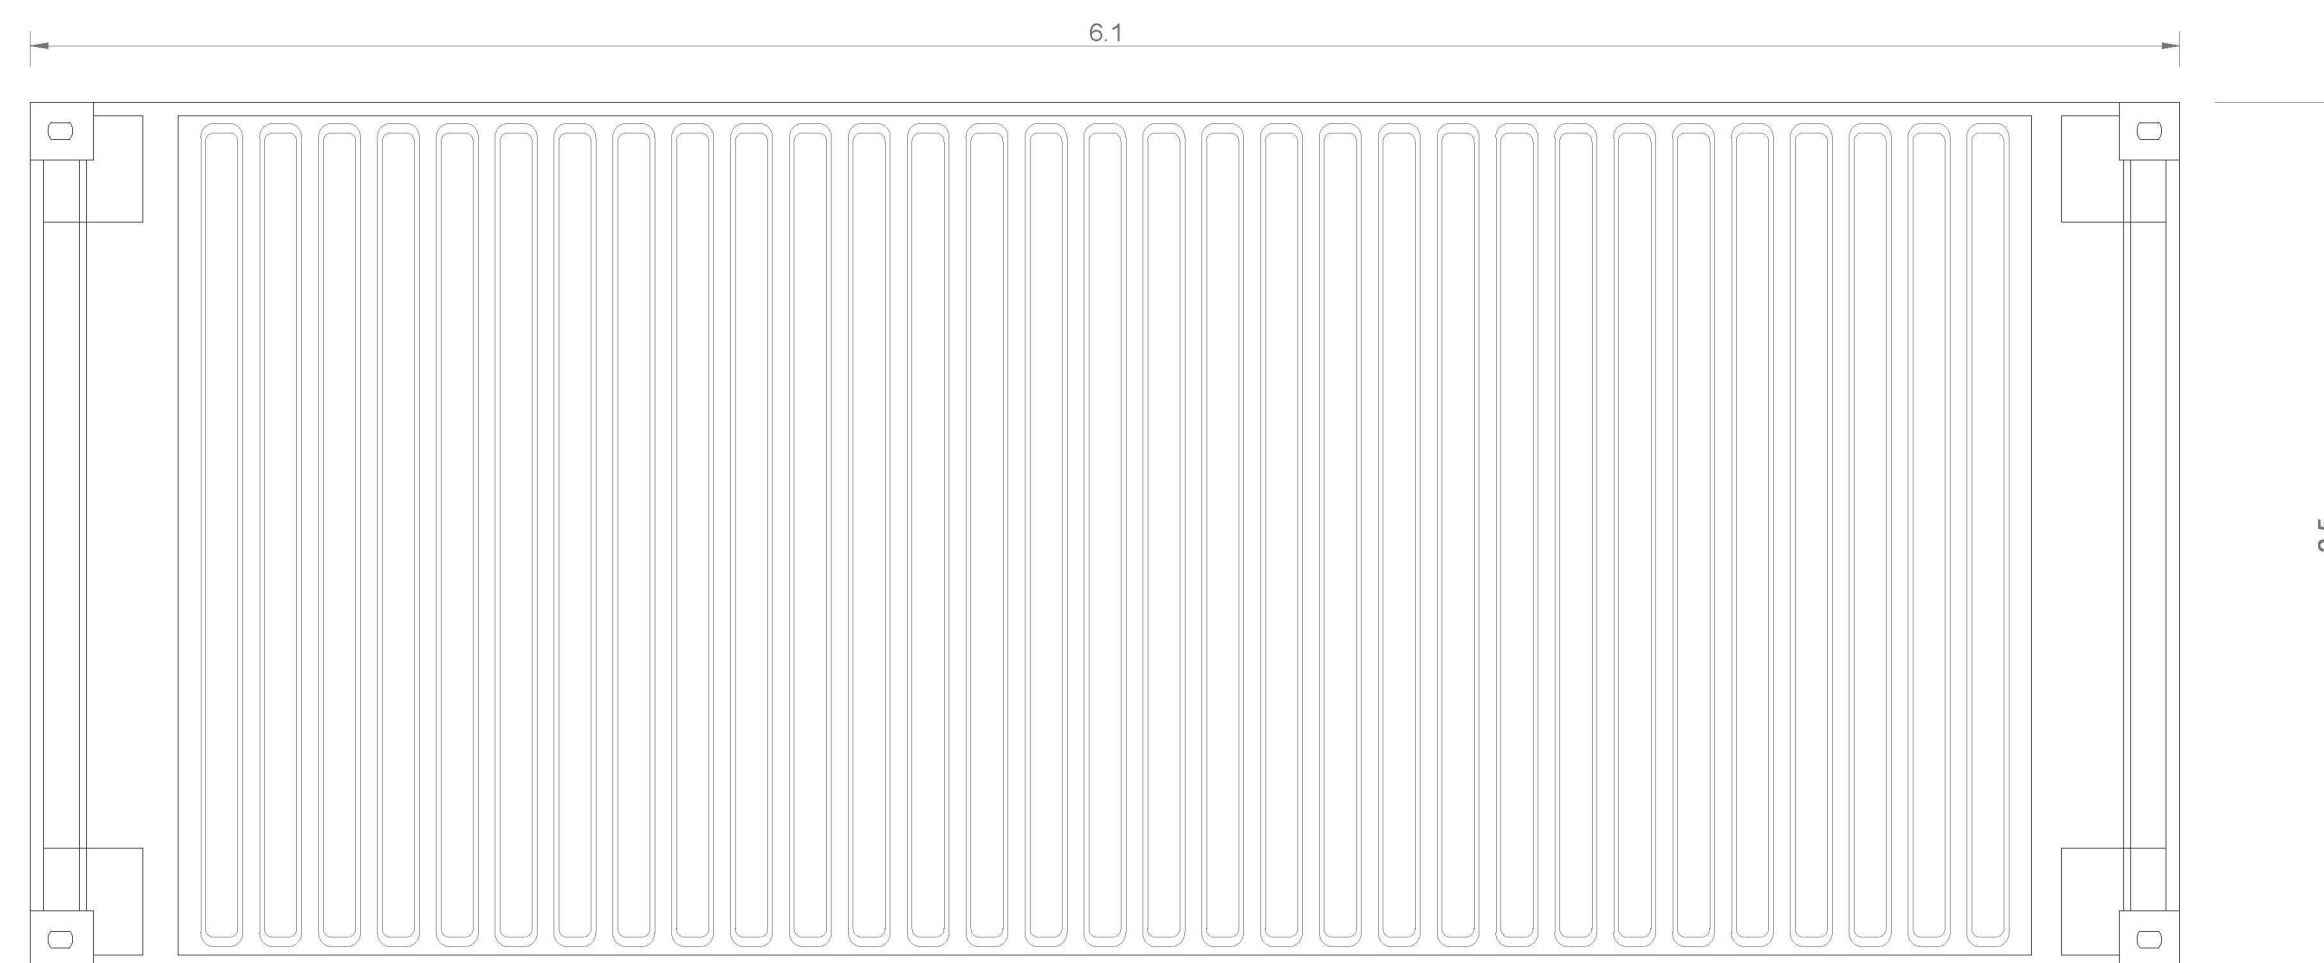


Plan

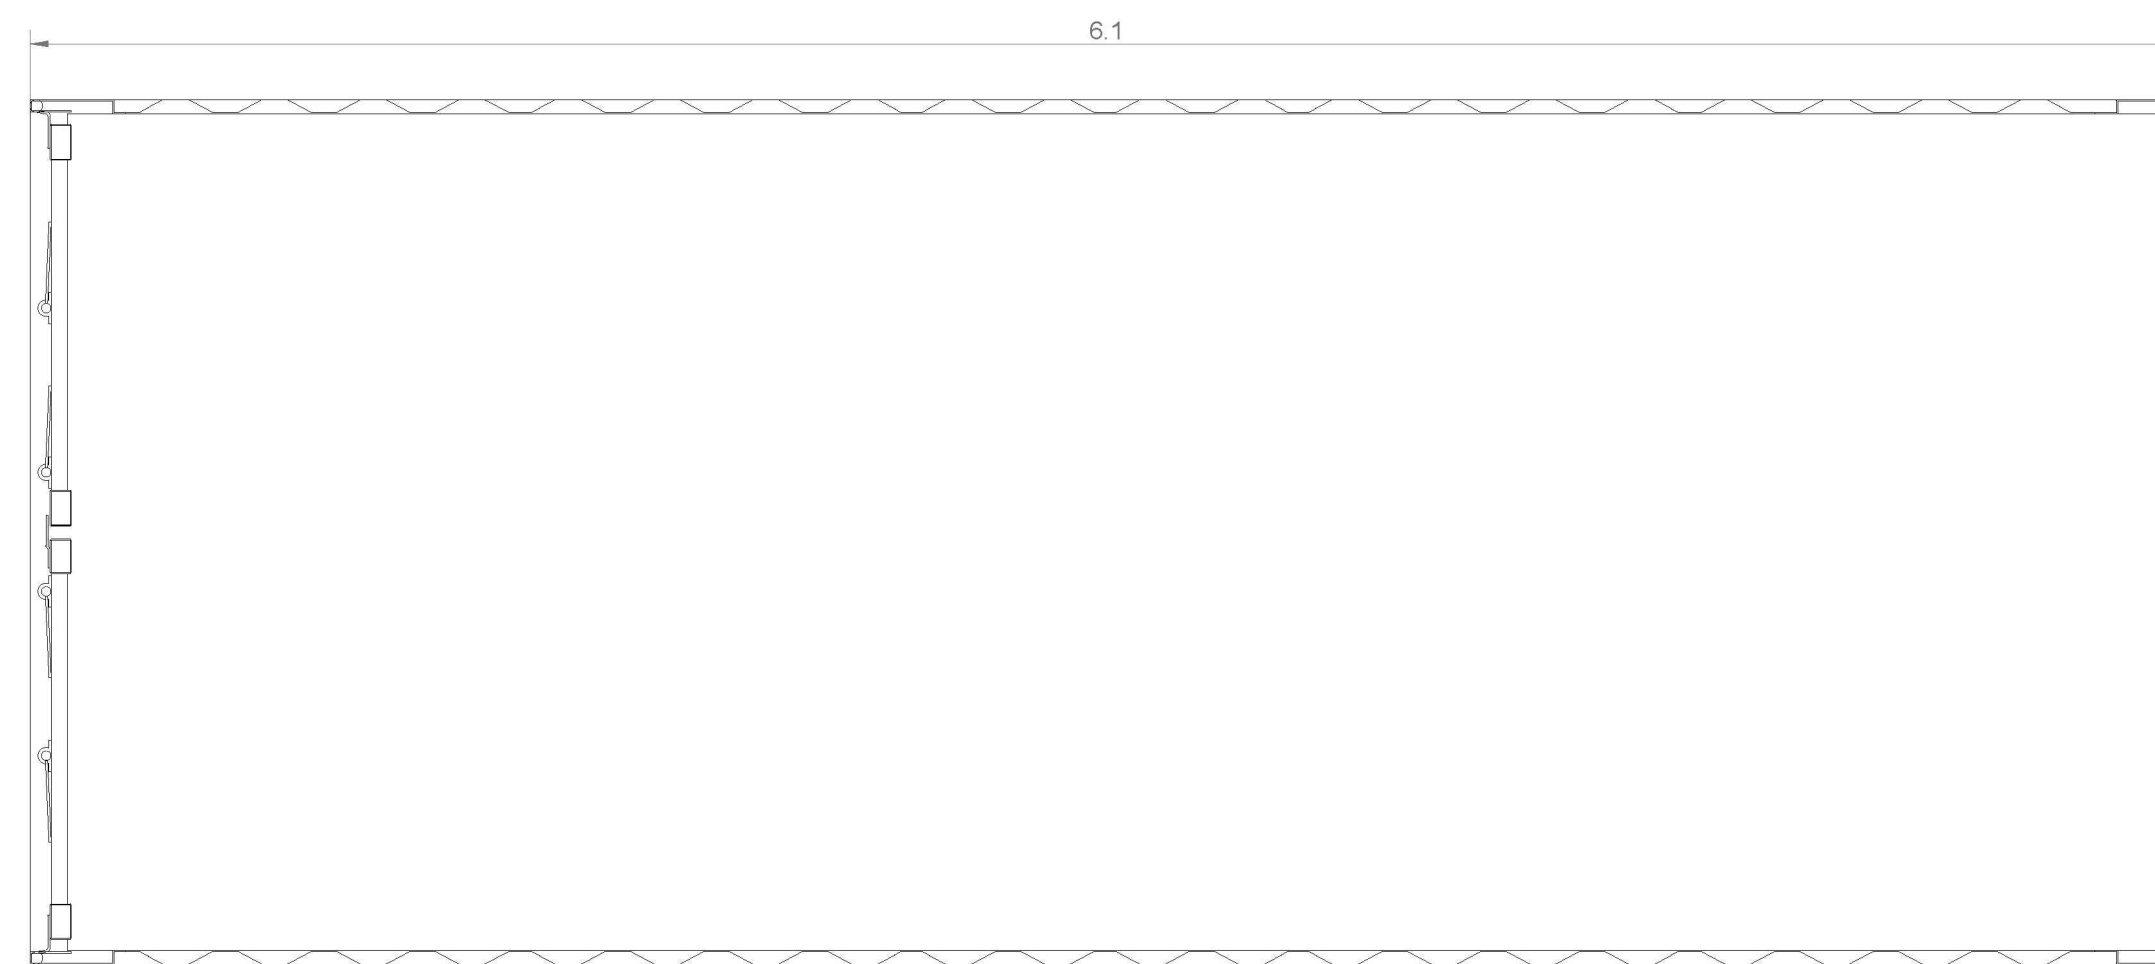


Long Section

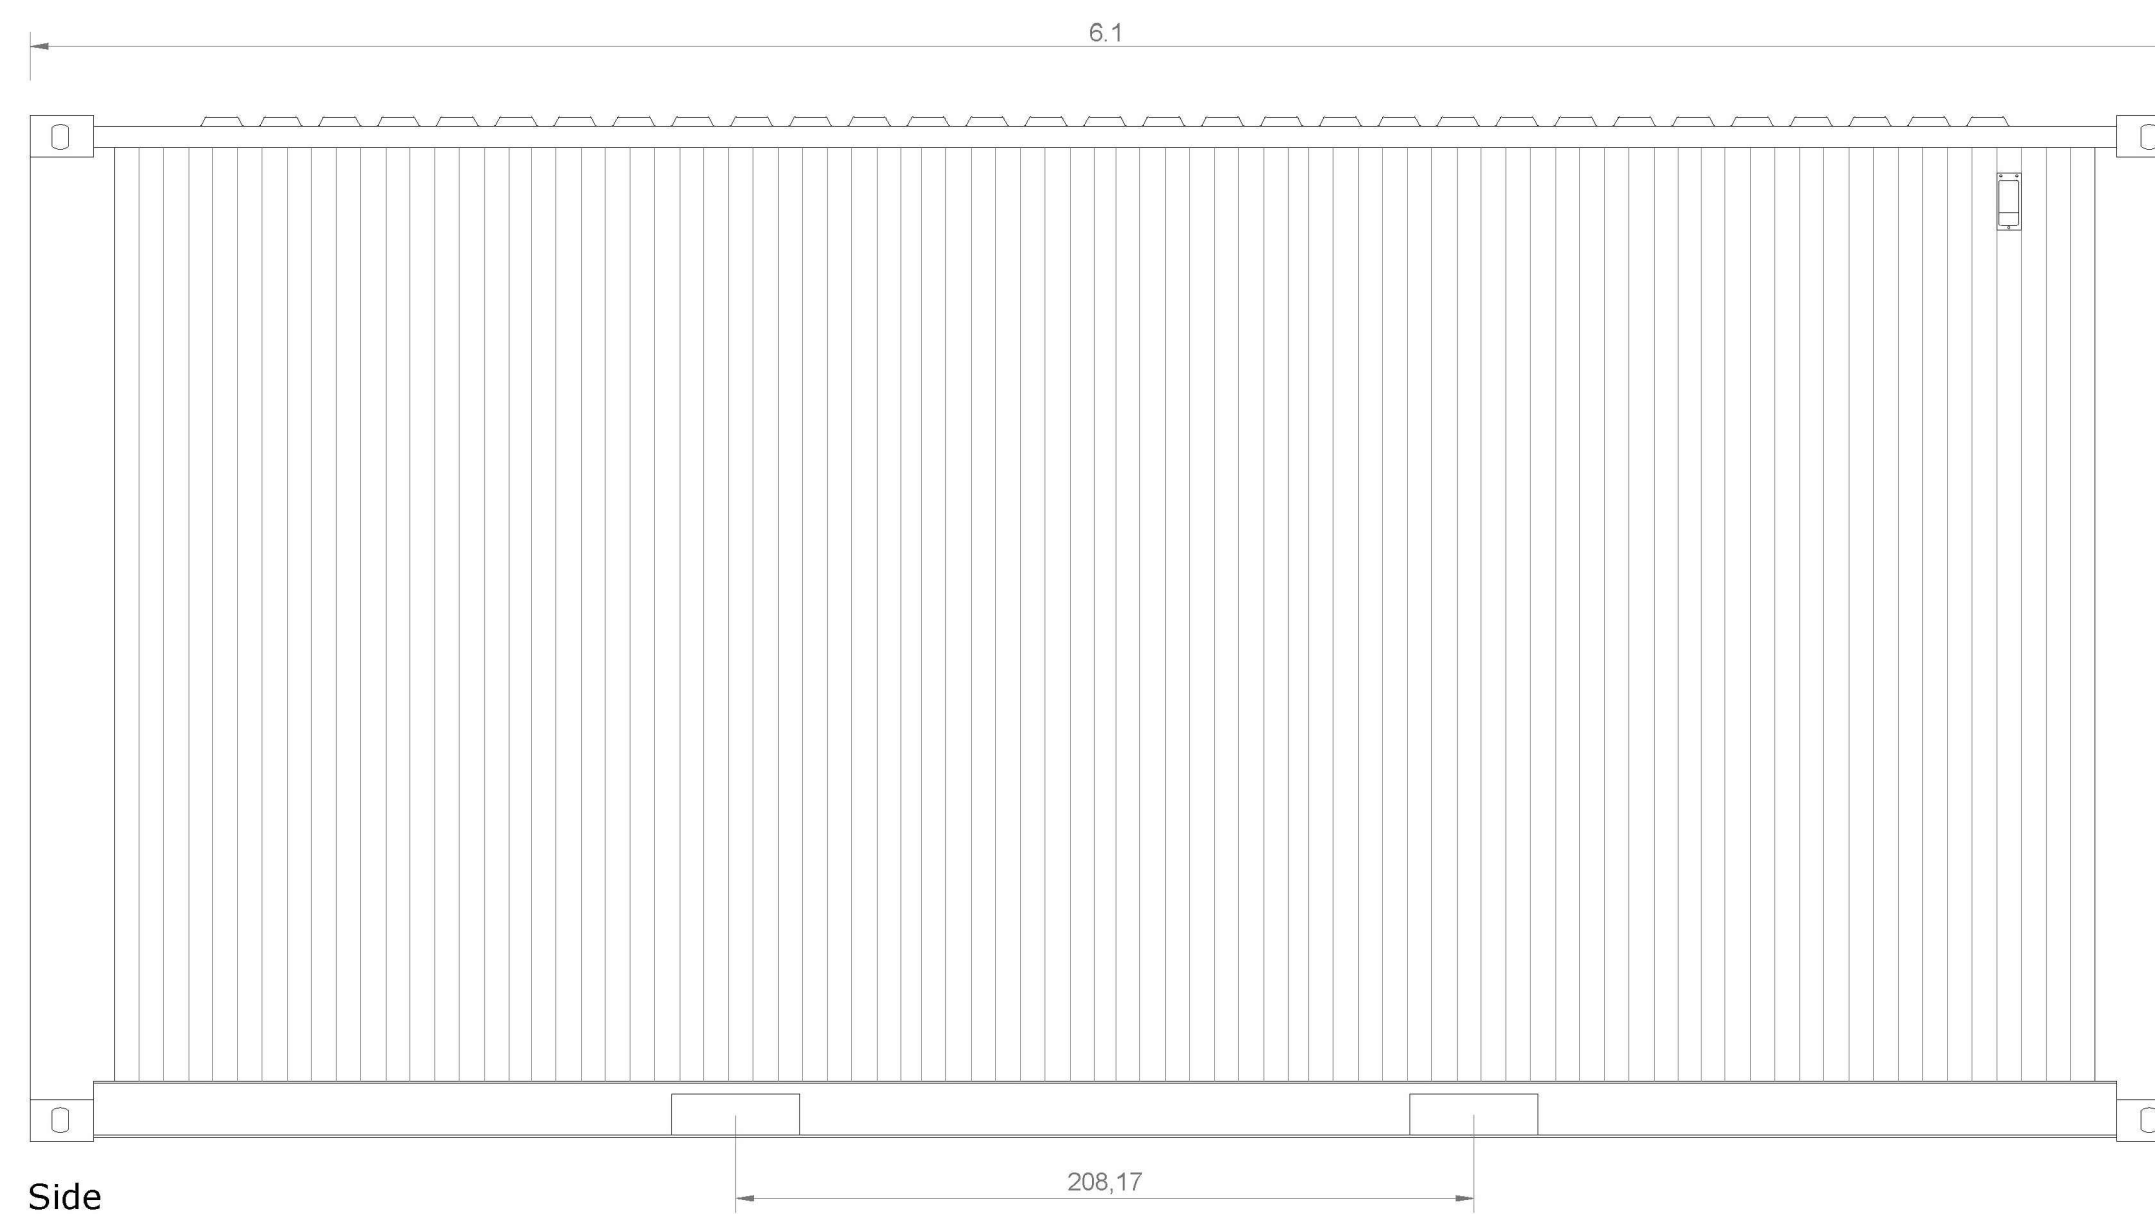

Side

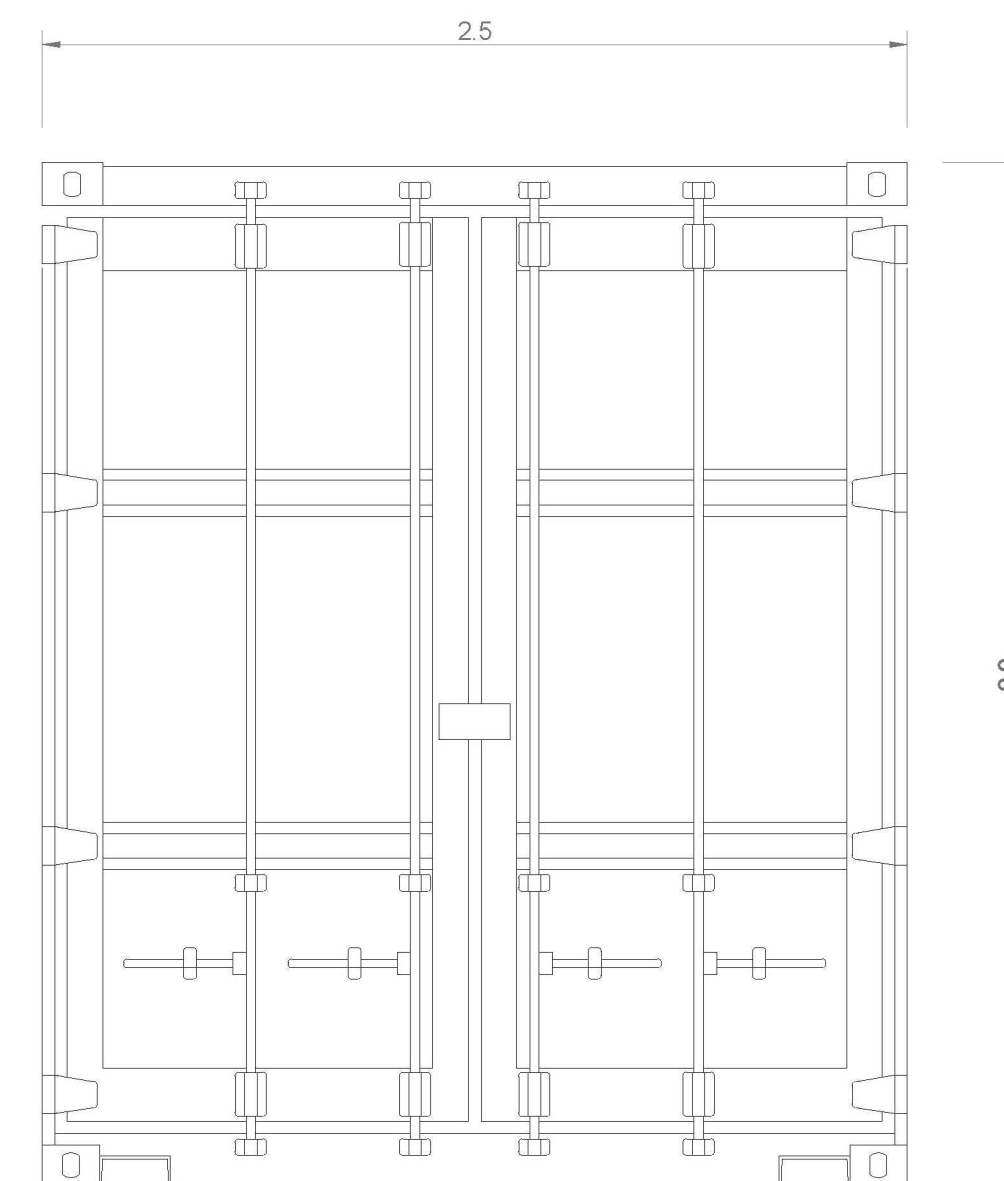

Front

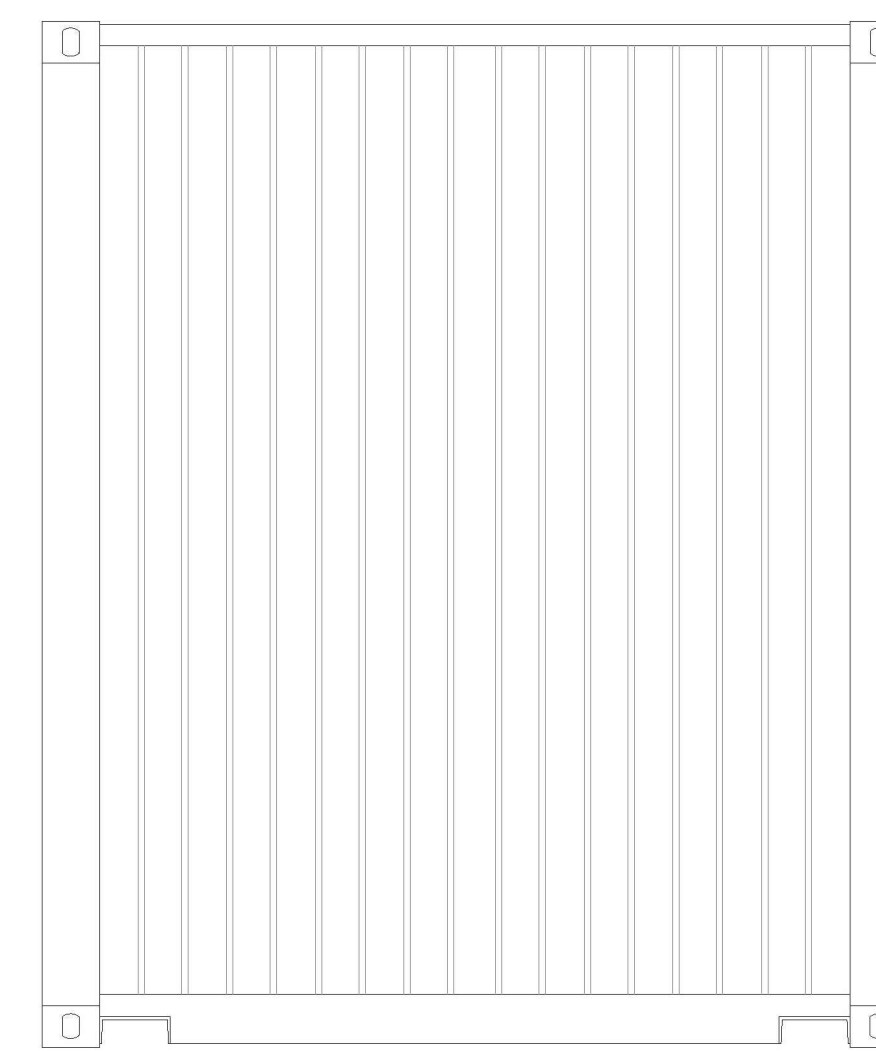


Back

**GRADAZIONE CROMATICA CABINE
 RAL STANDARD**



**CABINE DI ACCUMULI
 PROPOSTA RAL**

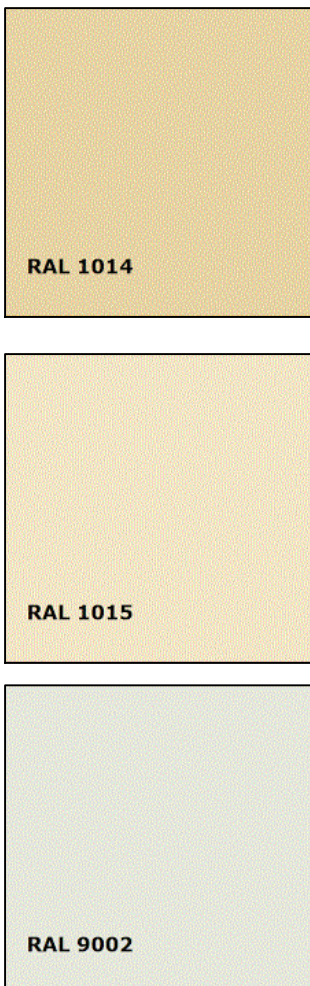

**GRADAZIONE CROMATICA CABINE
 RAL PERSONALIZZABILI**

