



REGIONE MOLISE
 COMUNE DI TERMOLI
 (PROVINCIA DI CAMPOBASSO)



STEFANA SOLARE S.R.L.

SOCIETA' PROPONENTE:
 Via Giuseppe barbafo n° 20, cap. 86100 Campobasso (CB)
 P.IVA_01846370706 - PEC: stefana.solare@legalmail.it

NOME IMPIANTO: "STEFANA SOLARE"

PROGETTO: PROGETTO DEFINITIVO PER LA REALIZZAZIONE DI UN IMPIANTO SOLARE FOTOVOLTAICO CONNESSO ALLA RETE ELETTRICA NAZIONALE DELLA POTENZA MASSIMA DI IMMISSIONE DI 24 MWE CON IMPIANTI ED OPERE DI CONNESSIONE SITE IN ZONA INDUSTRIALE DEL COMUNE DI TERMOLI (CB)


ALLEGATO	TAVOLA B9	FOGLIO	MAPPALE	SCALA VARIE
----------	--------------	--------	---------	----------------

OGGETTO
 PARTICOLARI IMPIANTO DI PRODUZIONE

REDAZIONE PROGETTO: TIMBRI E VISTI D'APPROVAZIONE
 ING. CONTE ANGELO
 DOTT. ALFONSO IANIRO

Cervaro lì 20-07-2022
 IL PROGETTISTA E DIRETTORE DEI LAVORI
 ING. CONTE ANGELO

Studio Tecnico Ing. Angelo Conte
 Via Campolungo n° 8, cap. 03044 Cervaro (FR)
 tel./fax. 0776344451 cell. 3494709135 P.IVA: 02422120606
 e-mail: conte.angel@libero.it pec: angelo.conte@ingpec.eu

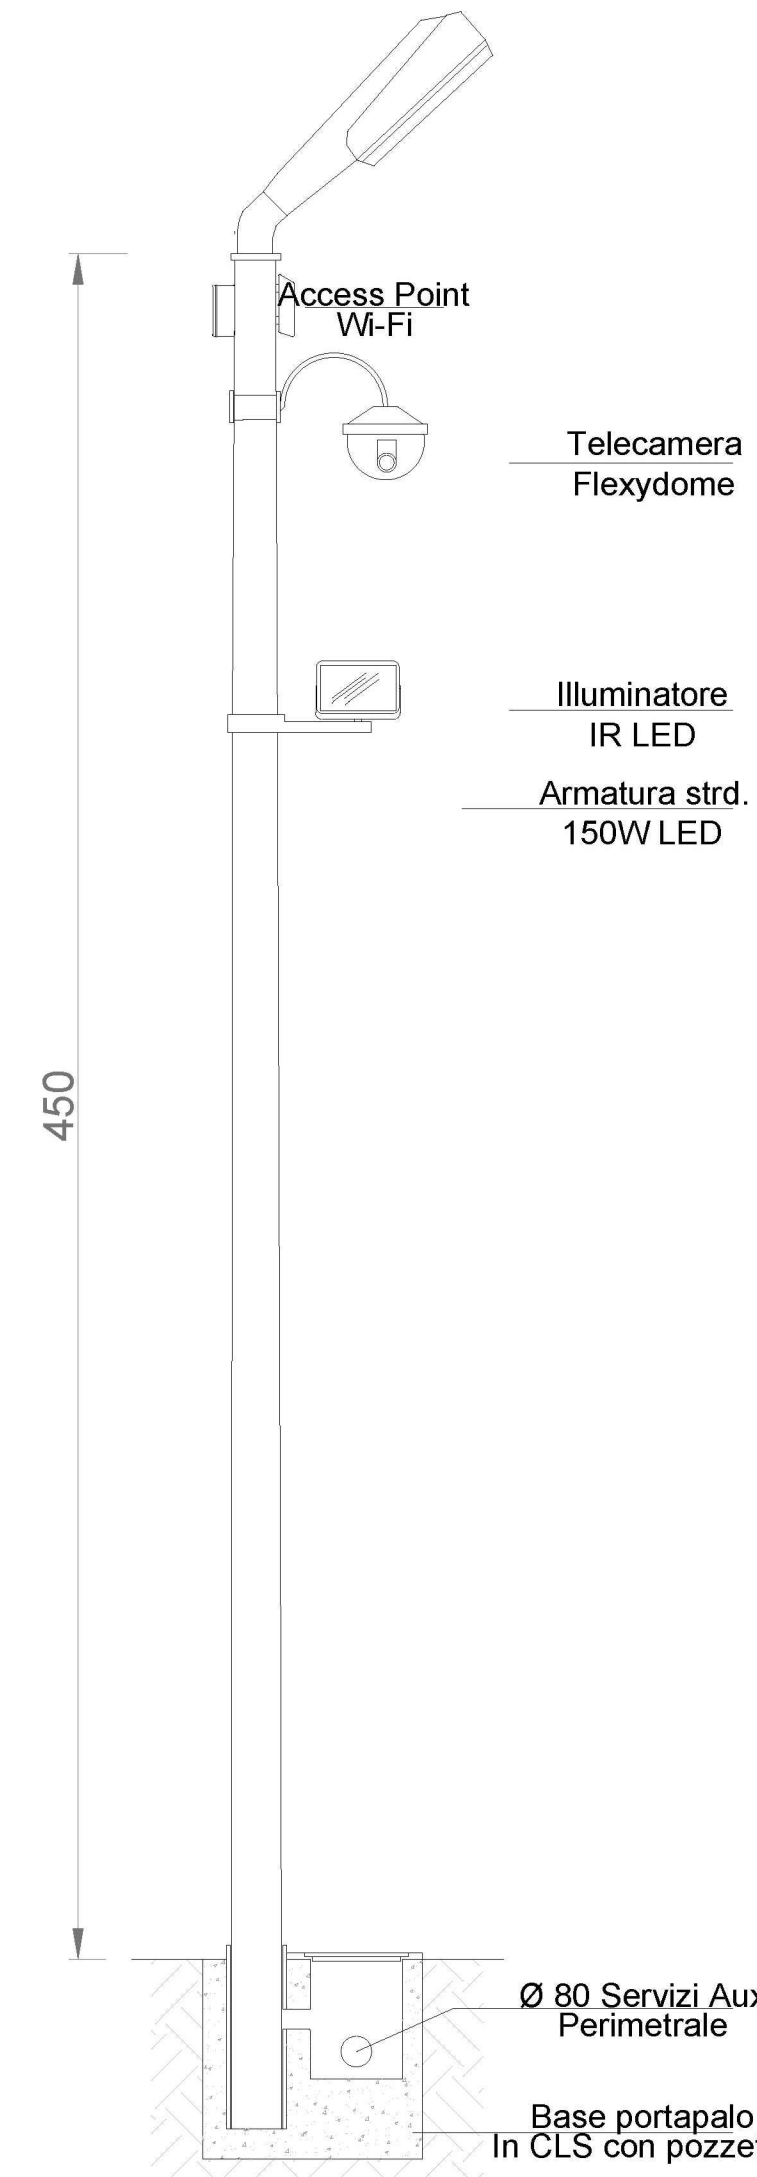


SCHEMA ILLUMINAZIONE

Particolare costruttivo pali perimetrali impianti speciali antintrusione e impianto di illuminazione:

- Palo rastremato Hft 4500 mm spessore 4 mm
- Armatura stradale IP67 LED fascio largo
- Access Point WI-FI
- Box connessioni IP67 in Silumin LxHxP 250x190x90
- Telecamera Flexydome HD I.V.A
- Illuminatore I.R. Led
- Base portapalo con pozzetto 200x200x200 in CLS

SCHEMA RECINZIONE

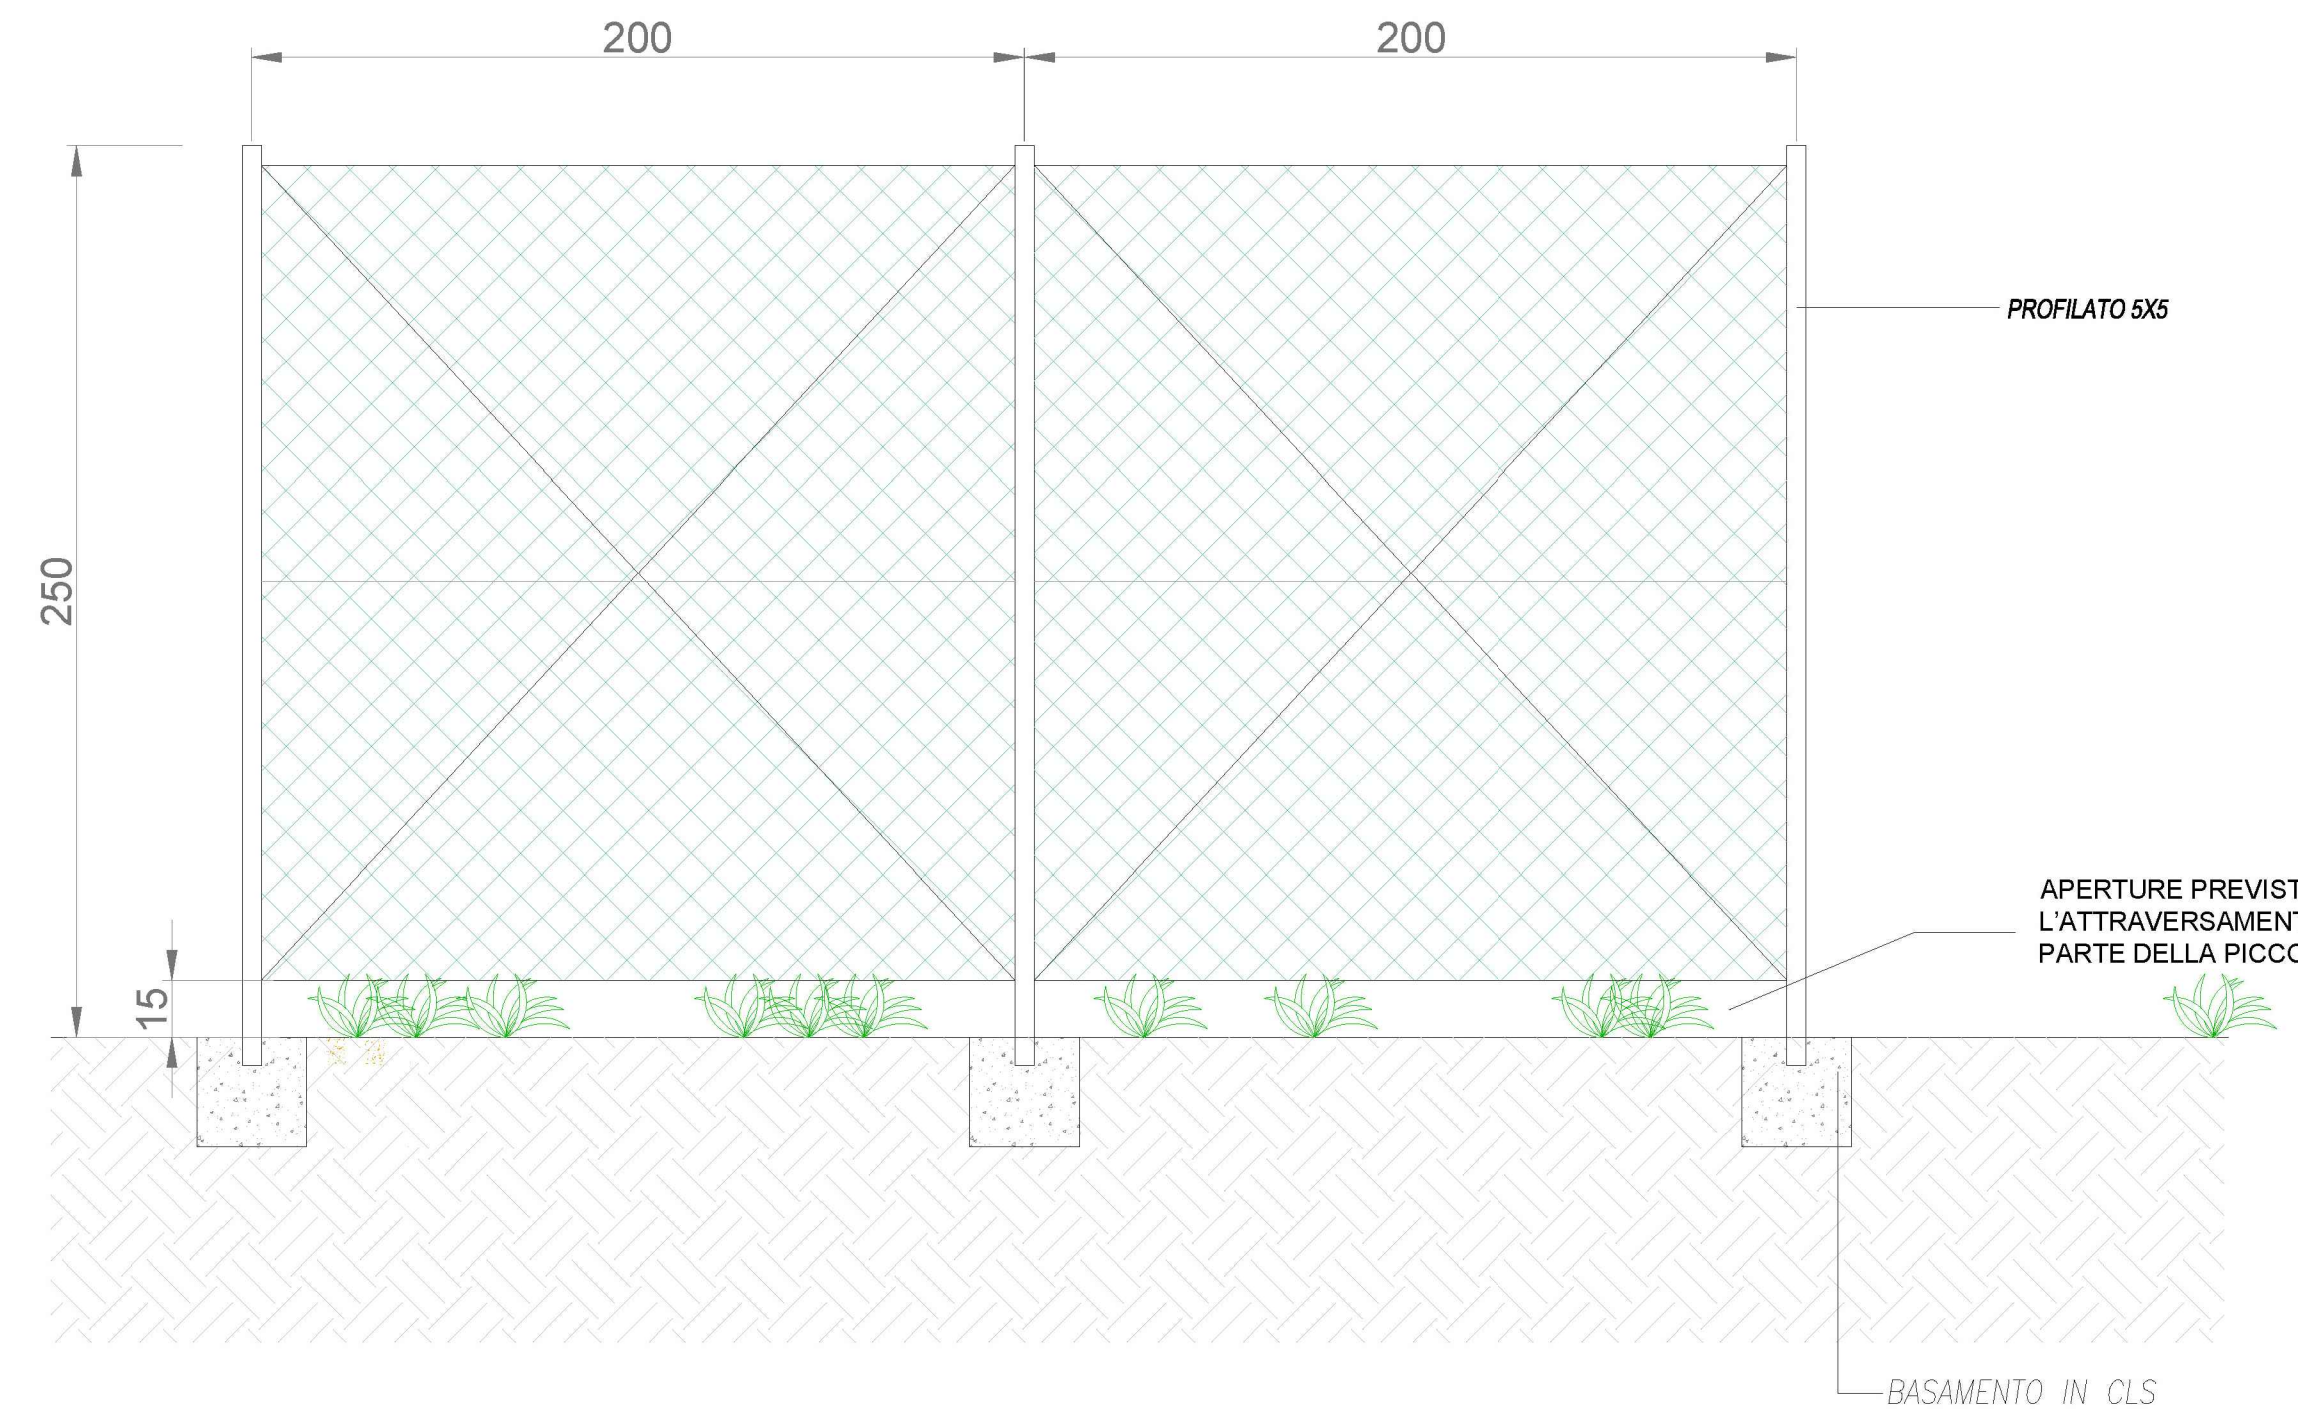

SCHEMA RECINZIONE

