

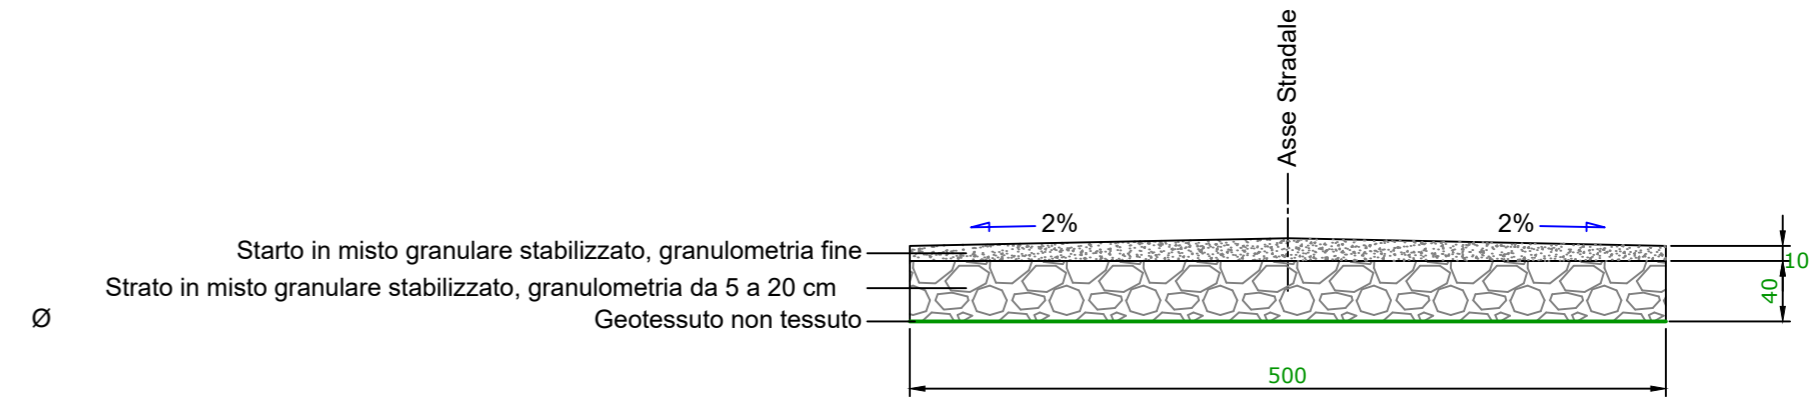



Nota Bene: Gli schemi rappresentati sono "tipici".  
Nel caso in questione, dal momento che l'area di installazione è pianeggiante, le sezioni da realizzare sono del tipo indicato a sinistra.

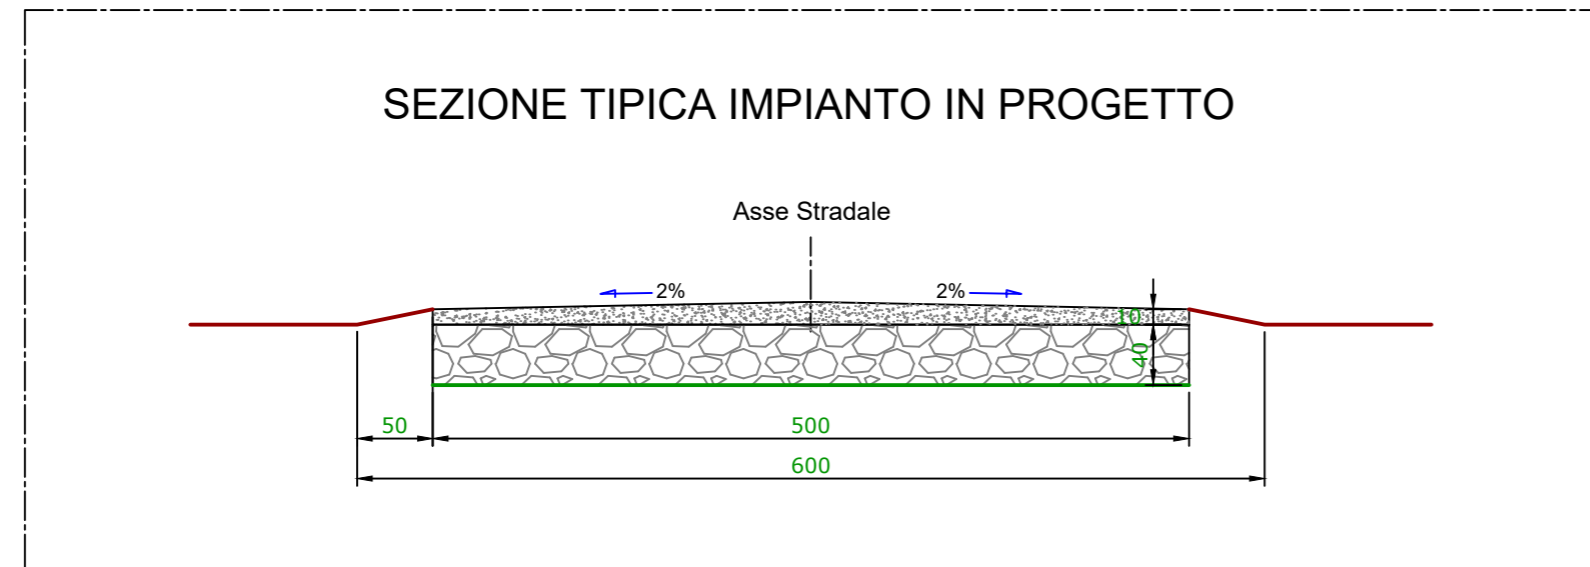


SEZIONE TIPICA GENERICA IN SCAVO

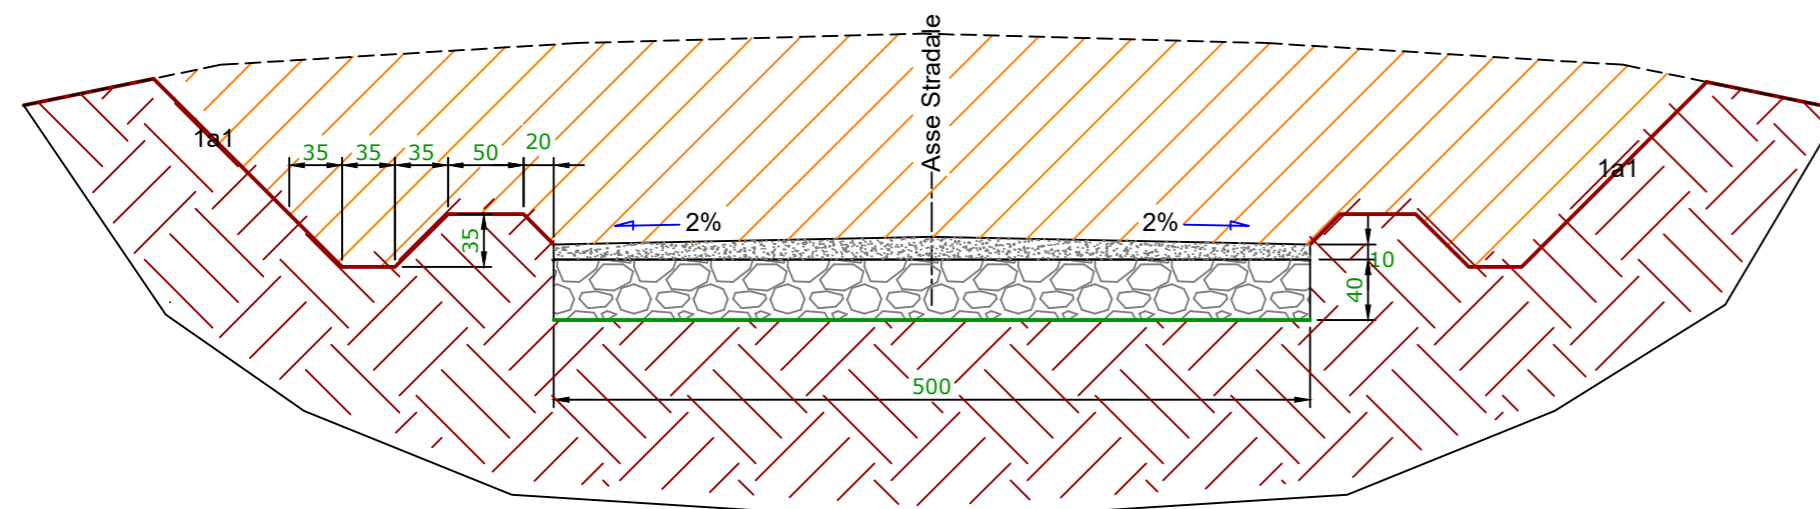

SEZIONE TIPICA GENERICA IN RILEVATO

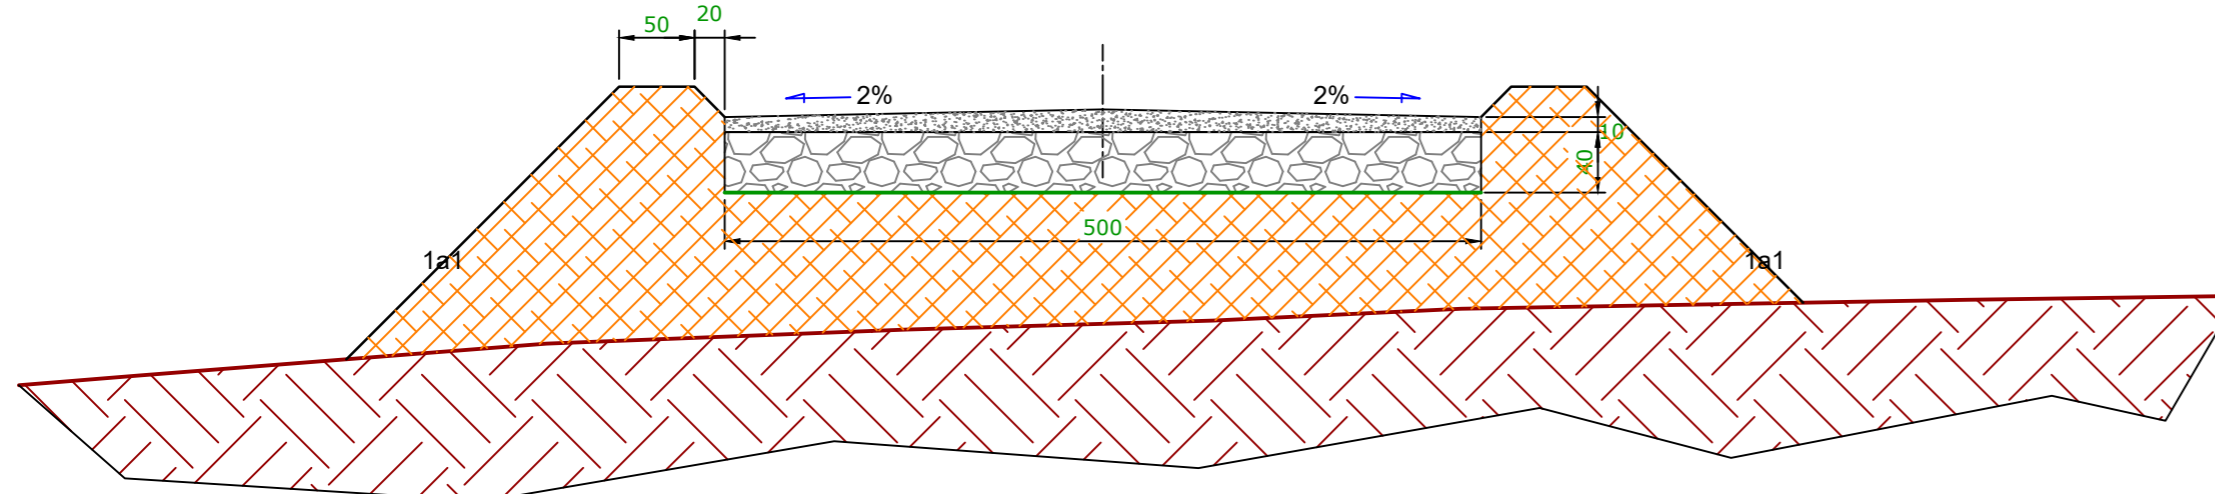

SEZIONE TIPICA GENERICA MEZZA COSTA

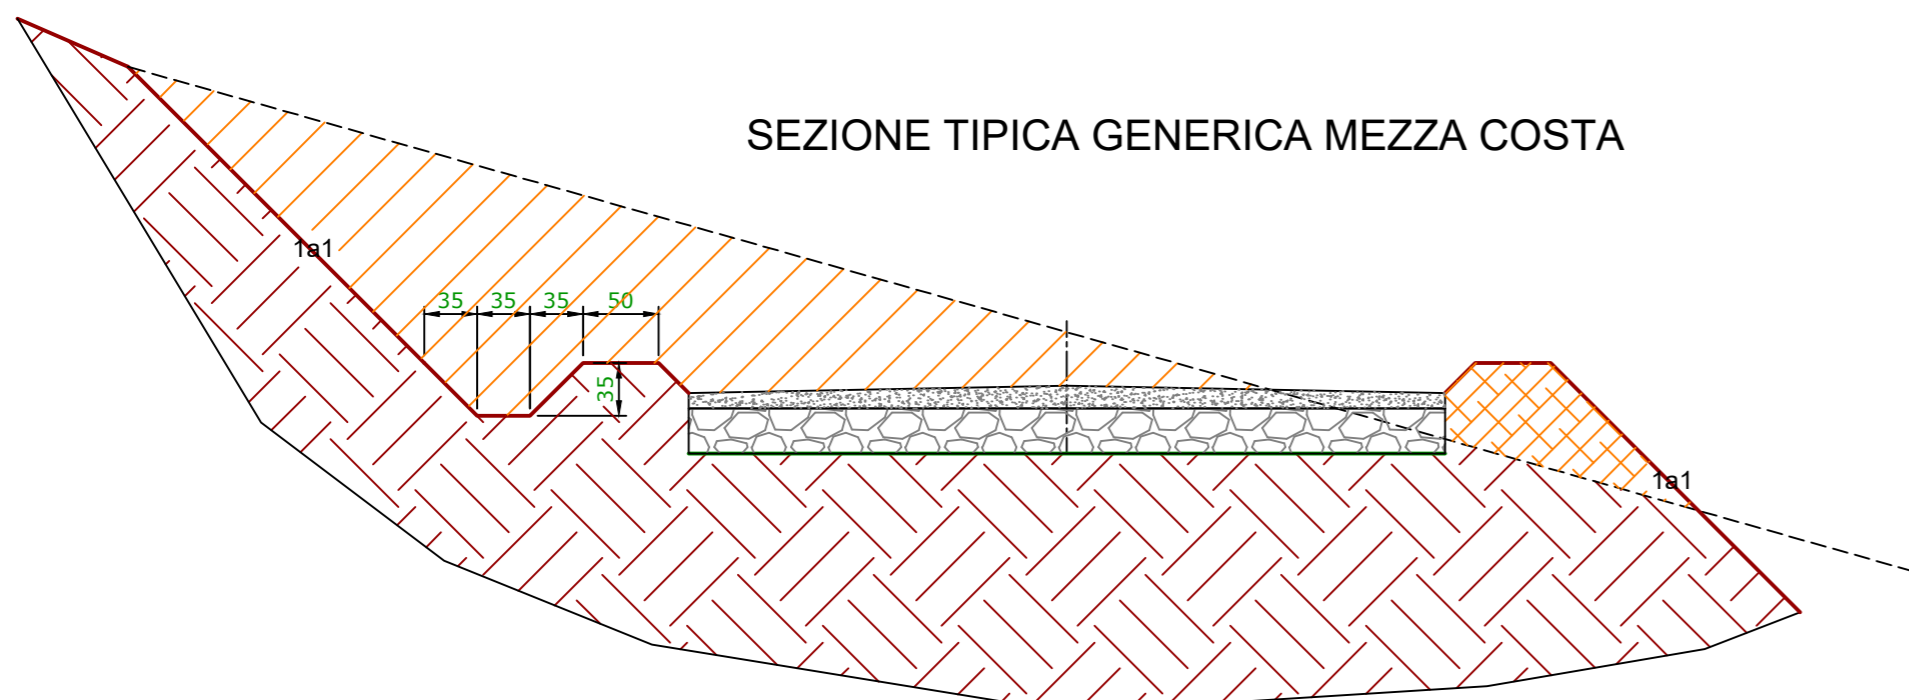

ANNOTAZIONE:  
Tutti i canali realizzati in scavo a lato delle PISTE e delle PIAZZOLE confluiranno a mezzo di idonea pendenza verso idonei sistemi di smaltimento naturali.

Regione: BASILICATA  
 Provincia: MATERA  
 Comune: MATERA  
 Localita': ANNUNZIATA  
**E-MATE**  
**PROGETTO DEFINITIVO**  
 Titolo: SEZIONI STRADALI TIPICHE

CODICE ELABORATO GRAFICO

IT / EOL / E-MATE / PDF / C / TP / 60 - A

Visti / Timbri:

Note: NOTE

REVISIONI					
Data	Rev.	Descrizione revisioni	Elaborato:	Controllato:	Approvato:
15/09/2022	A	Prima emissione	Ing. Antonio Campanale	Ing. Gabriele Conversano	Ing. Massimo Candeco

ASJA AMBIENTE ITALIA S.p.A.  
1 - 10098 - Rivoli (To) Via Ivrea, 70  
T +39 011 95 79 211  
F +39 011 95 79 245  
www.asja.energy

STM Engineering  
STIM ENGINEERING S.r.l.  
VIA GARRUBA, 3 - 70121 BARI  
Tel. 080.5210232 - Fax 080.5234353  
www.stimeng.it - segreteria@stimeng.it