



SEZIONI TIPICHE  
POSA CAVI AT SU STRADE ASFALTATE

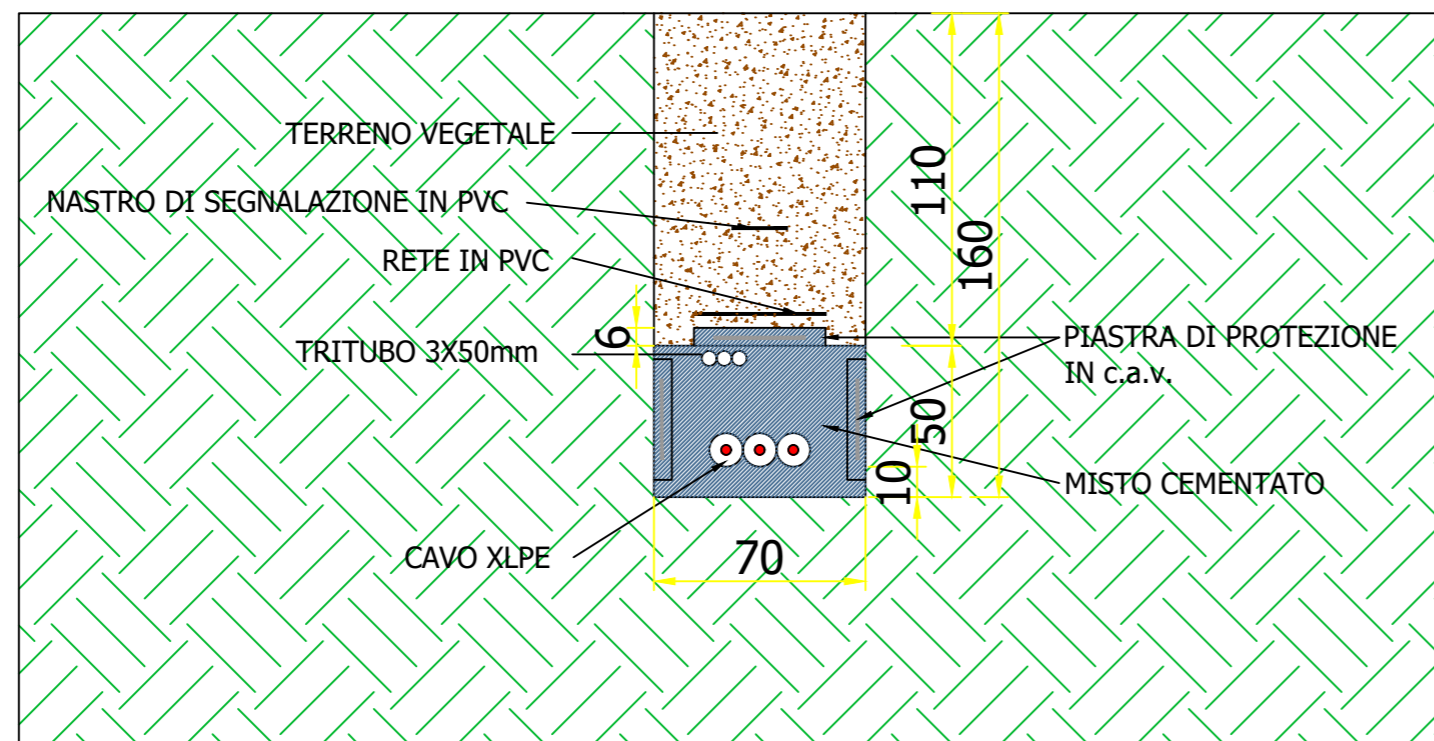

SEZIONI TIPICHE  
POSA CAVI AT SU TERRENI AGRICOLI

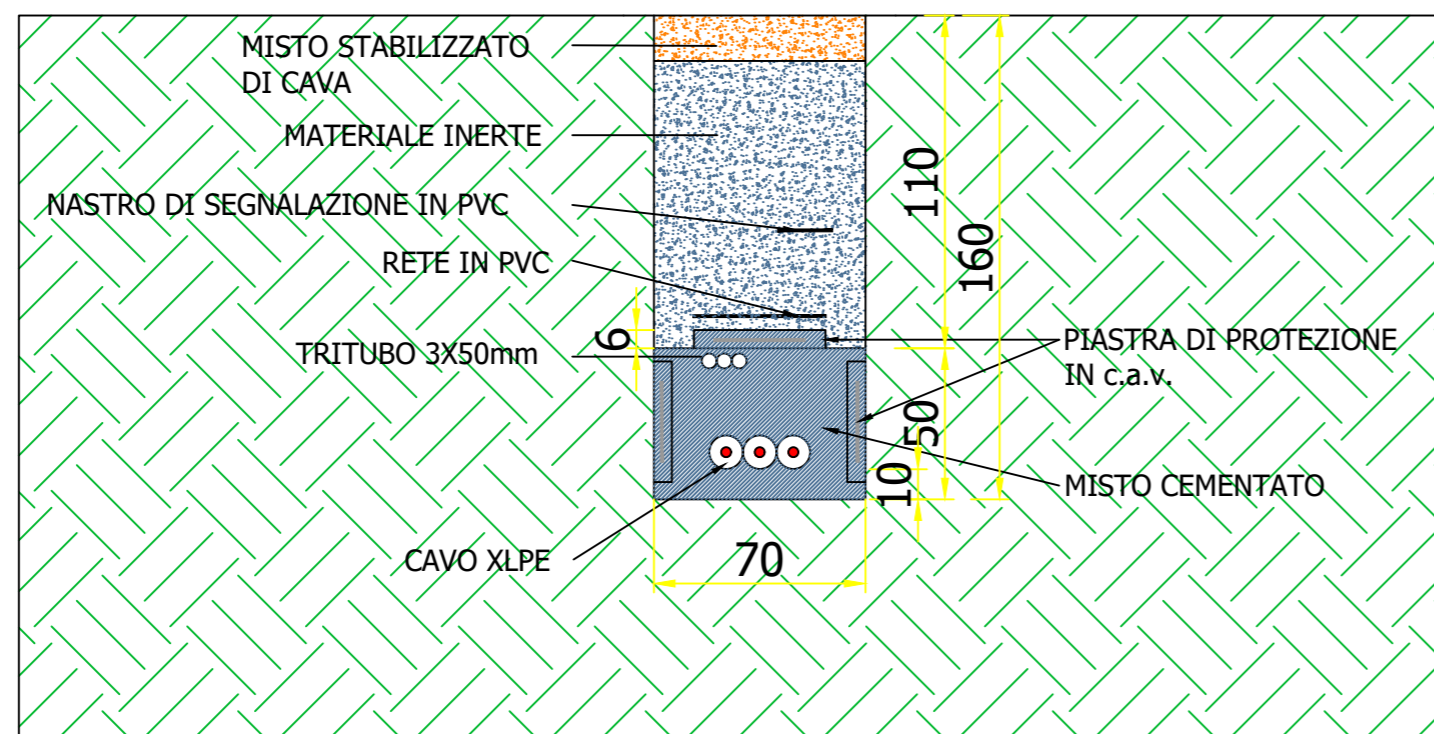

SEZIONI TIPICHE  
POSA CAVI AT SU STRADE BRECCIATE

Regione: BASILICATA  
Provincia: MATERA  
Comune: MATERA  
Localita': ANNUNZIATA

E-MATE  
PROGETTO DEFINITIVO

Titolo: SEZIONI CAVIDOTTI TIPICHE

CODICE ELABORATO GRAFICO

IT / EOL / E-MATE / PDF / C / TP / 61 - A

Visti / Timbri:



*Ing. Massimo Candeco*

Note: NOTE

REVISIONI

Data	Rev.	Descrizione revisioni	Elaborato:	Controllato:	Approvato:
28/09/2022	A	Prima emissione	Ing. Antonio Campanale	Ing. Gabriele Conversano	Ing. Massimo Candeco



ASJA AMBIENTE ITALIA S.p.A.  
I - 10098 - Rivoli (To) Via Ivrea, 70  
T +39 011 95 79 211  
F +39 011 95 79 245  
www.asja.energy

STM Engineering  
STIM ENGINEERING S.r.l.  
VIA GARRUBA, 3 - 70121 BARI  
Tel. 080.5210232 - Fax 080.5234353  
www.stimeng.it - segreteria@stimeng.it

