

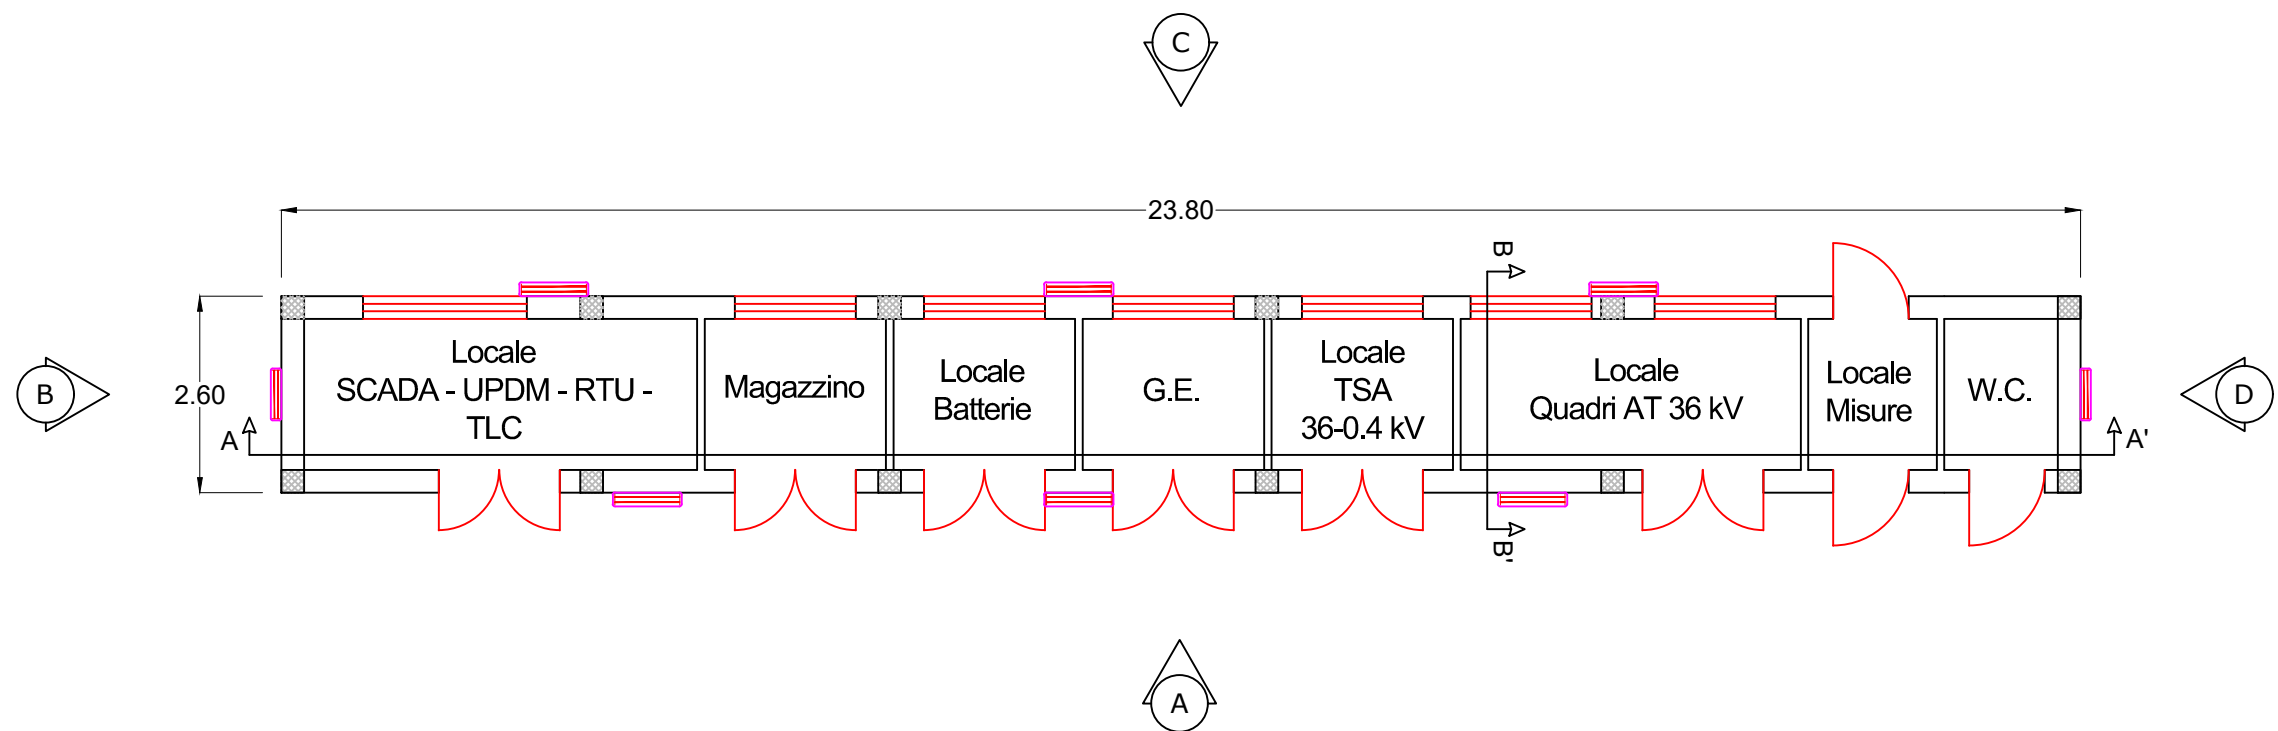



VISTA A - SCALA 1:100

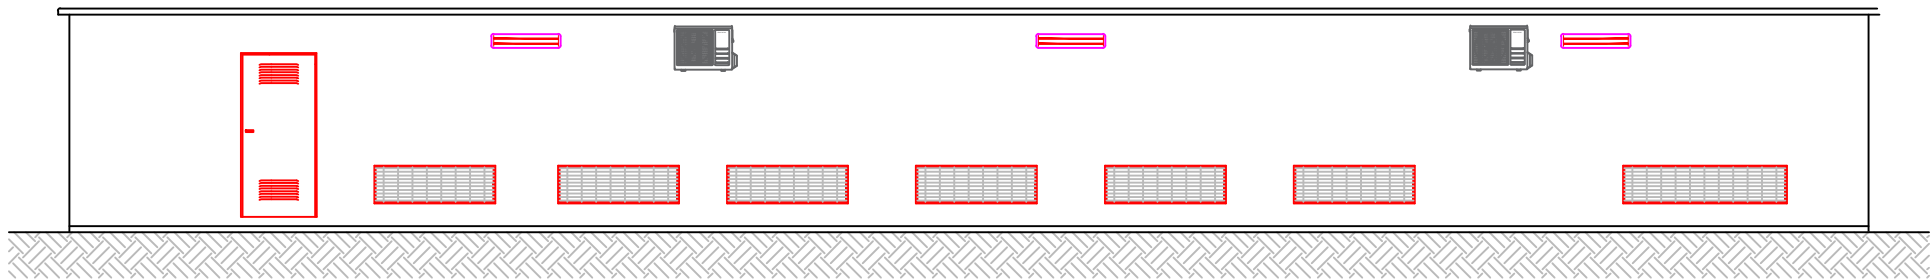


VISTA C - SCALA 1:100

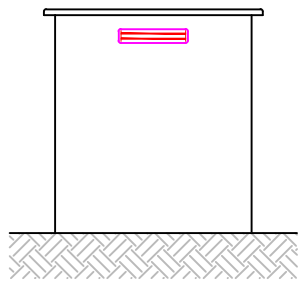


VISTA B - SCALA 1:100

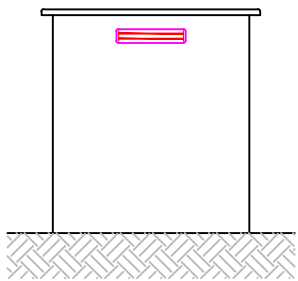

VISTA D - SCALA 1:100

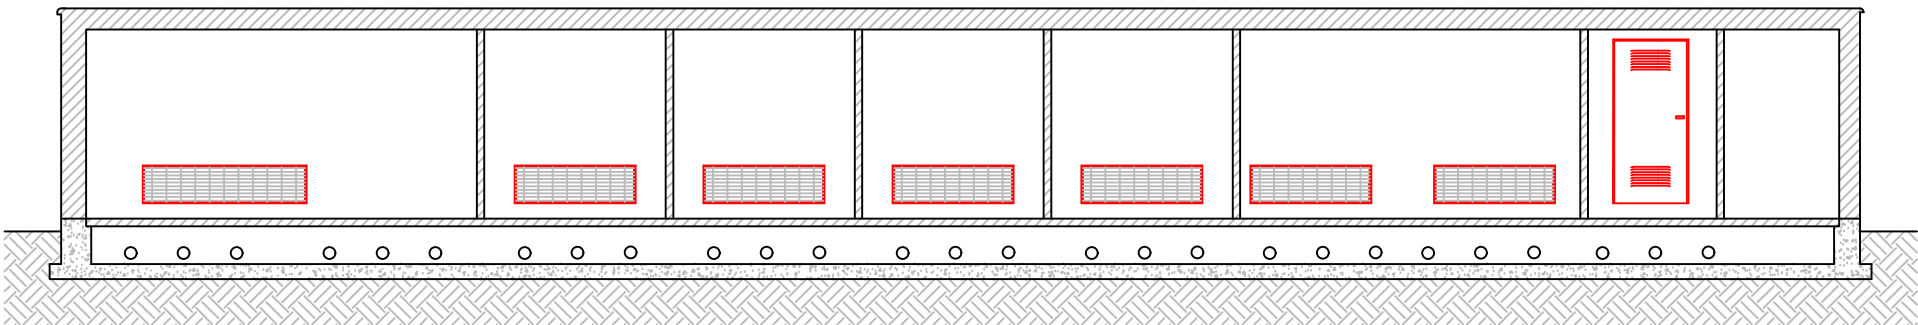

SEZIONE A-A' - SCALA 1:100

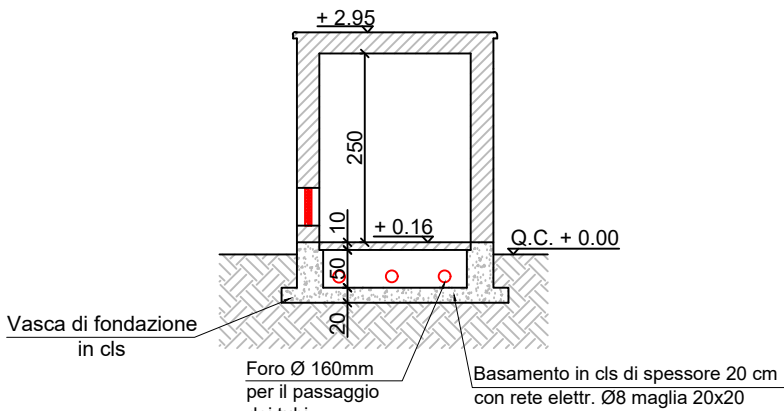

SEZIONE B-B' - SCALA 1:100

Regione: BASILICATA
Provincia: MATERA
Comune: MATERA
Localita': ANNUNZIATA

E-MATE
PROGETTO DEFINITIVO

Titolo:
CABINA_DI_CONSEGNA_PIANTA_PROSPETTI_E_SEZIONI_EDIFICIO_UTENTE

CODICE ELABORATO GRAFICO

IT / EOL / E-MATE / PDF / E / PLN / 95 - A

Visti / Timbri:



Note: FORMATO_A2_SCALA_1_100

REVISIONI					
Data	Rev.	Descrizione revisioni	Elaborato:	Controllato:	Approvato:
16/09/2022	A	Prima emissione	Ing. Gianluca Pantile	Ing. Gianluca Pantile	Ing. Massimo Candeco



ASJA AMBIENTE ITALIA S.p.A.
I - 10098 - Rivoli (To) Via Ivrea, 70
T +39 011 95 79 211
F +39 011 95 79 245
www.asja.energy

STIM ENGINEERING S.r.l.
VIA GARRUBA, 3 - 70121 BARI
Tel. 080.5210232 - Fax 080.5234353
www.stimeng.it - segreteria@stimeng.it

