


LEGENDA

- Estintore portatile
- Estintore carrellato
- Rilevatore multicriterio fumo/calore a soffitto
- Rilevatore multicriterio fumo/calore sotto pavimento
- Centralina antincendio
- Cartello "Pulsante di sgancio"
- Cartello "Pulsante allarme antincendio"
- Cartello "Estintore"
- Porta con maniglione antipanico
- Pannello ottico-acustico "Allarme incendio"
- Pulsante di allarme incendio
- Pulsante di sgancio
- Vie di esodo

CENTRALINA ANTINCENDIO

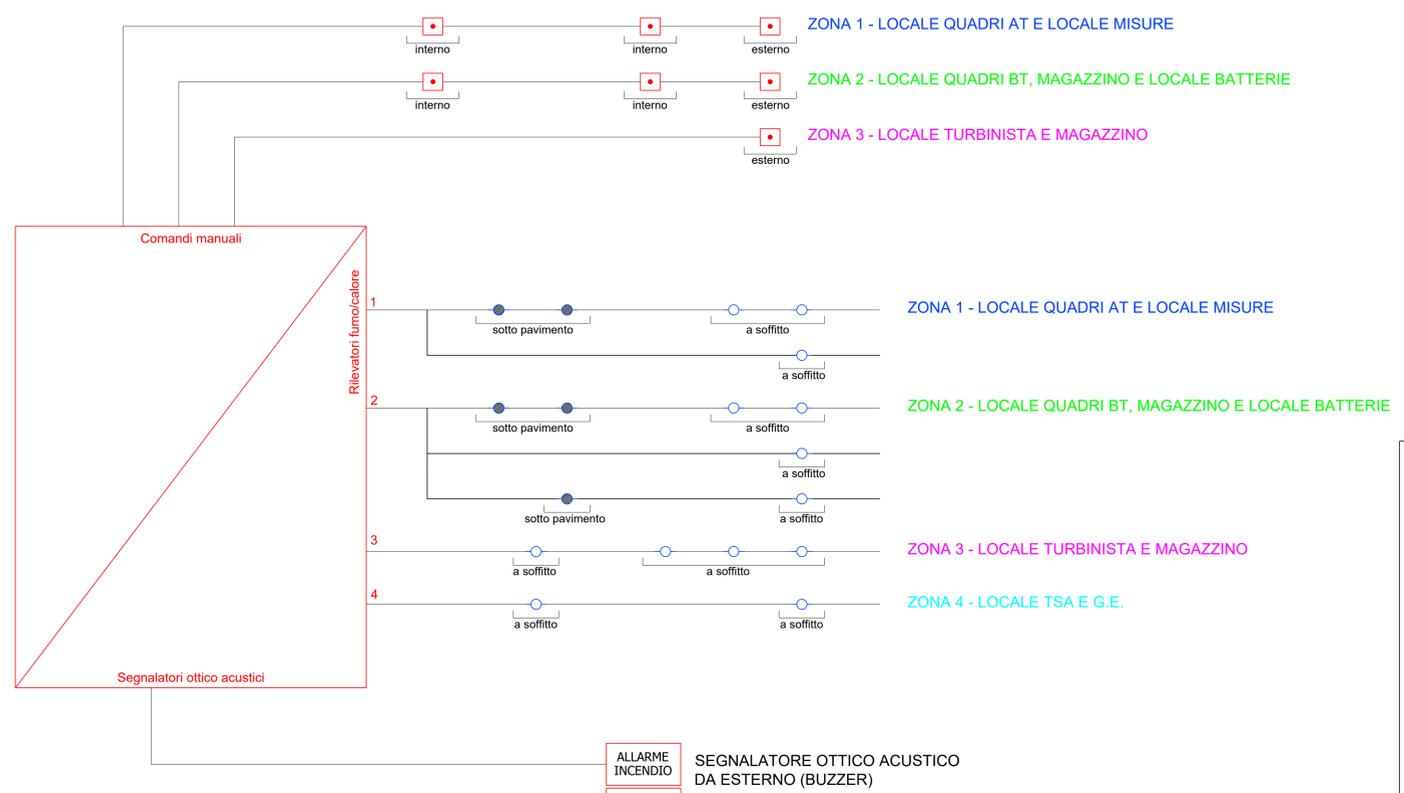

Regione: BASILICATA
 Provincia: MATERA
 Comune: MATERA
 Località: ANNUNZIATA
E-MATE
PROGETTO DEFINITIVO
 Titolo: CABINA_DI_CONSEGNA_IMPIANTO_ANTINCENDIO

CODICE ELABORATO GRAFICO
IT / EOL / E-MATE / PDF / E / PLN / 100 - A

Visti / Timbri:

Note: FORMATO_A1_ALL_SCALA_1_100

REVISIONI				
Data	Rev.	Descrizione revisioni	Elaborato:	Approvato:
16/09/2022	A	Prima emissione	Ing. Gianluca Parfite	Ing. Massimo Cardone

ASJA AMBIENTE ITALIA S.p.A.
 I - 10098 - Rivoli (To) Via Isonza, 70
 T +39 011 95 79 211
 F +39 011 95 79 242
 www.asja.energy

STM Engineering
 STM ENGINEERING S.r.l.
 VIA GIARRUOLA, 3 - 70121 BARI
 Tel. 080.5210232 - Fax 080.5234353
 www.stmeng.it - segreteria@stmeng.it