


- LEGENDA**
- Corsi d'acqua
 - Interferenze con il reticolo idrografico
- OPERE DI PROGETTO**
- Aerogeneratori di progetto
 - Area stazione di connessione Terna
 - Area sottostazione di connessione utente
 - Cavidotto MT di progetto
 - Cavidotto AT di progetto

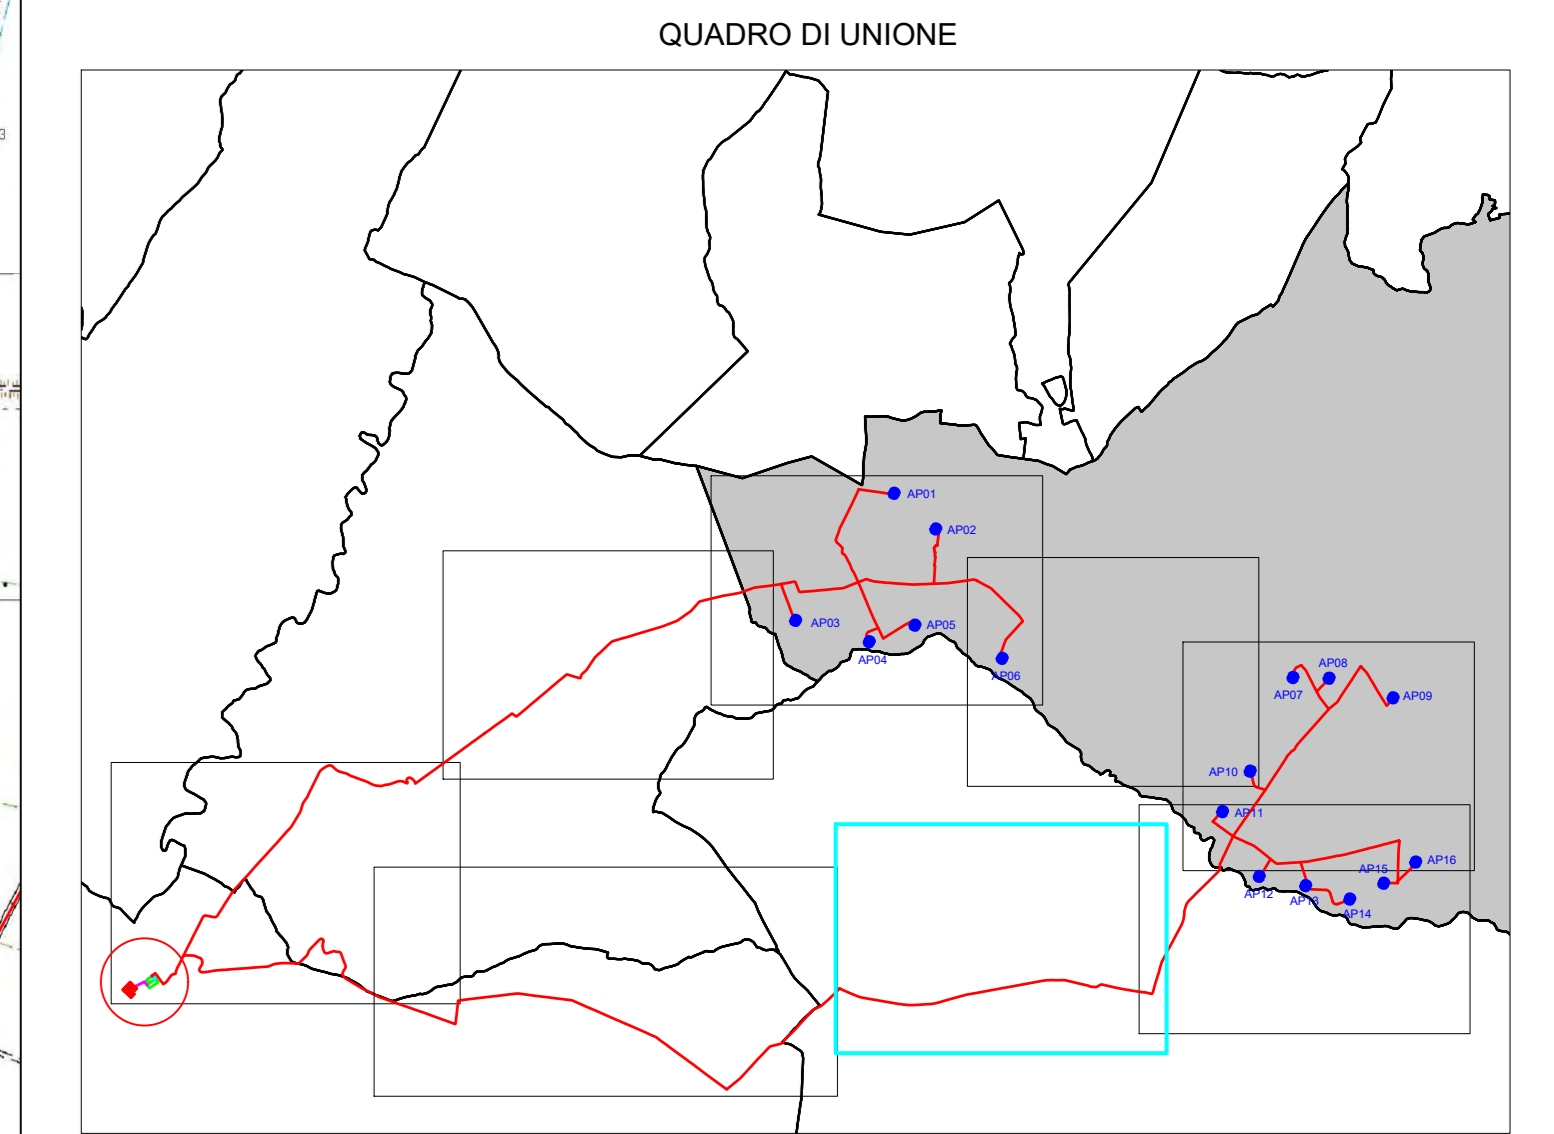

REGIONE PUGLIA
 PROVINCIA DI FOGGIA
COMUNE DI AGRICENA
 LOCALITÀ INCORONATA - SAN SABINO

Objetto:
PROGETTO DEFINITIVO PER LA COSTRUZIONE E L'ESERCIZIO DI UN IMPIANTO EOLICO AVENTE POTENZA PARI A 99,2 MW E RELATIVE OPERE DI CONNESSIONE - 16 AEROGENERATORI

Sezione:
SEZIONE A - RELAZIONI GENERALI

Elaborato:
INTERFERENZE CON FASCE DI PERTINENZA RETICOLO IDROGRAFICO DA CARTE IGM ED IDROGEOMORFOLOGICA - Parte 7 di 8

Nome file sorgente: SEZIONE D/EO/APR01.PD.A.09.1.7.dwg	Numero elaborato: EO.AP01.PD.A.09.1.7	Scala: 1:5.000	Formato di stampa: 910x1500
Nome file stampa: EO.AP01.PD.A.09.1.7.pdf	Idrologia: P		

Proponente:
E-WAY FINANCE S.p.A.
 Via Po, 23
 00198 ROMA (RM)
 P.IVA. 1573121007



CODICE	REV. n.	DATA REV.	REDAZIONE	VERIFICA	VALIDAZIONE
EO.AP01.PD.A.09.1.7	00	12/2023	A.Castelluccio/Di.Giaco	A.Bottone	A.Bottone

