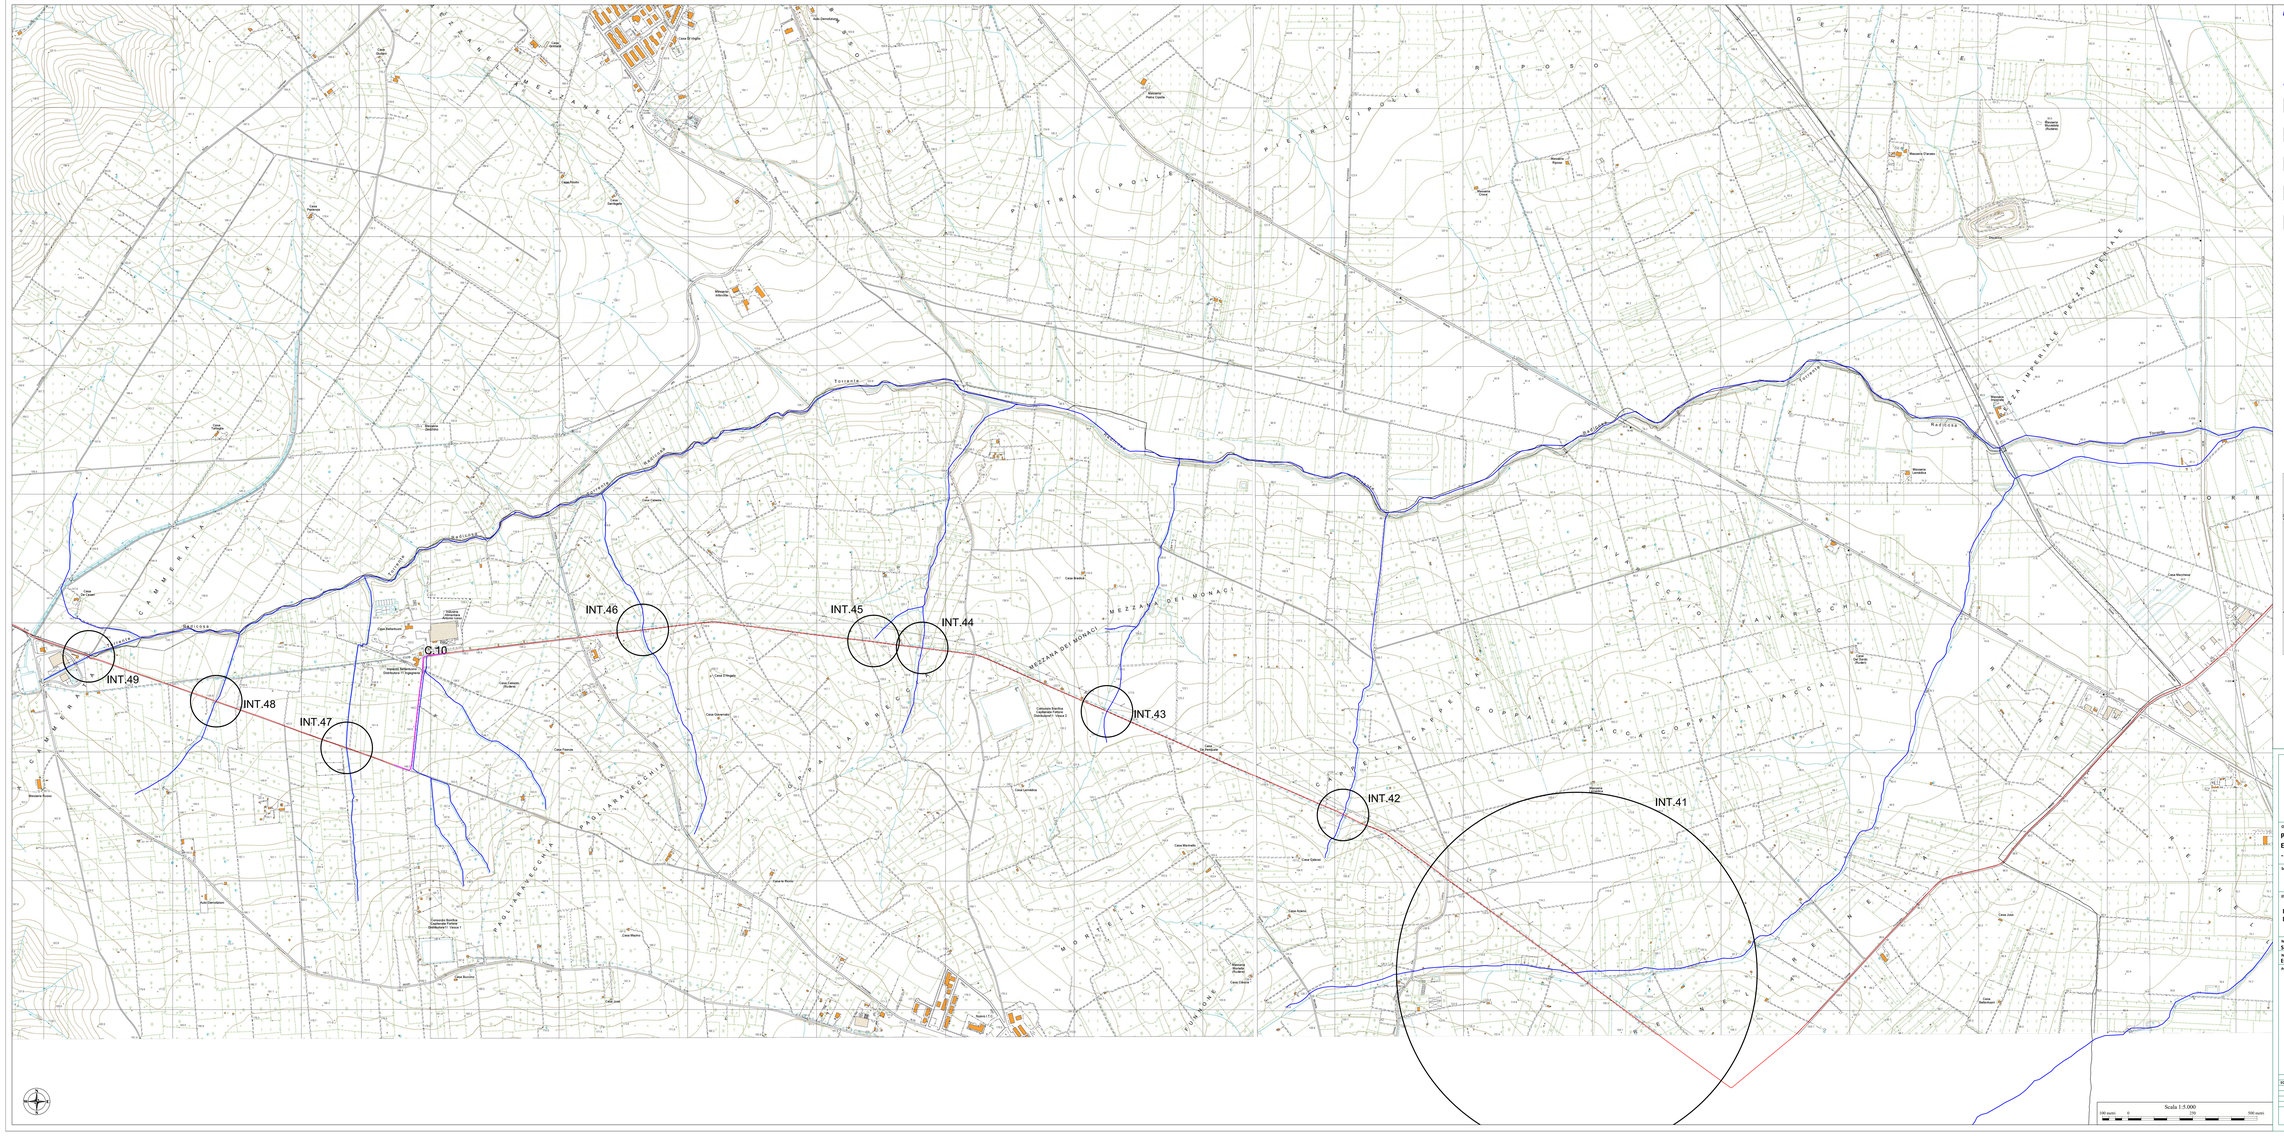

LEGENDA

- Corsi d'acqua
- Interferenze con il reticolo idrografico

OPERE DI PROGETTO

- Aerogeneratori di progetto
- Area stazione di connessione Terna
- Area sottostazione di connessione utente
- Cavidotto MT di progetto
- Cavidotto AT di progetto

GUADRO DI UNIONE

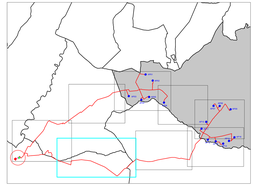

REGIONE PUGLIA

PROVINCIA DI FOGGIA

COMUNE DI APRICENA

LOCALITÀ INCORONATA - SAN SABINO

Oggetto:

PROGETTO DEFINITIVO PER LA COSTRUZIONE E L'ESERCIZIO DI UN IMPIANTO EOLICO AVENTE POTENZA PARI A 99,2 MW E RELATIVE OPERE DI CONNESSIONE - 16 AEROGENERATORI

Sezione:

SEZIONE A - RELAZIONI GENERALI

Elaborato:

INTERFERENZE CON FASCE DI PERTINENZA RETICOLO IDROGRAFICO DA CARTE IGM ED IDROGEOMORFOLOGICA - Parte 8 di 8

Nome file sorgente:	Numero elaborato:	Scala:	Formato di stampa:
SEZIONE D/EO.APR01.PD.A.09.1.dwg	EO.APR01.PD.A.09.1.8	1:5.000	910x2000
Nome file stampa: EO.APR01.PD.A.09.1.8.pdf	Tipologia: D		

Proponente:

E-WAY FINANCE S.p.A.
Via Po, 23
00198 ROMA (RM)
P.IVA. 15773121007

Firmato digitalmente da: CERRUTI DOMENICO
Data: 06/08/2025 16:08:17
E-WAY FINANCE S.p.A.
Via Po, 23
00198 ROMA
C.F./P.I. 15773121007

Progettista:

E-WAY FINANCE S.p.A.
Via Po, 23
00198 ROMA (RM)
P.IVA. 15773121007

Firmato digitalmente da: ZESTONE ANTONIO
Data: 06/08/2025 16:08:17

CODICE	REV. n.	DATA REV.	REDAZIONE	VERIFICA	VALIDAZIONE
EO.APR01.PD.A.09.1.8	00	12/2021	A.Cantelmo/G.Genco	A.Bottone	A.Bottone

E-WAY FINANCE S.p.A.
www.ewayfinance.it

Data Room:
Via Po, 23 - 00198 Roma
tel. +39 0694480200

Sede operativa:
Viale Aldo Moro, 64 - 85100 Potenza
tel. +39 0971/506111