


- LEGENDA**
- Corsi d'acqua
 - Interferenze con il reticolo idrografico
 - Fasce di pertinenza

RISCHIO E PERICOLOSITA'
AdB regione Puglia e Interr. Ofanto

- Pericolosità Idraulica**
- B.P. - Area a bassa pericolosità idraulica
 - M.P. - Area a media pericolosità idraulica
 - A.P. - Area ad alta pericolosità idraulica
- AdB Fortore**
- P11 - Area a pericolosità idraulica bassa
 - P12 - Area a pericolosità idraulica moderata
 - P13 - Area a pericolosità idraulica elevata
- Rischio idraulico**
- R11 - Area a rischio idraulico moderato
 - R12 - Area a rischio idraulico medio
 - R13 - Area a rischio idraulico elevato
 - R14 - Area a rischio idraulico molto elevato

OPERE DI PROGETTO

- Aerogeneratori di progetto
- Area stazione di connessione Terna
- Area sottostazione di connessione utente
- Cavidotto MT di progetto
- Cavidotto AT di progetto

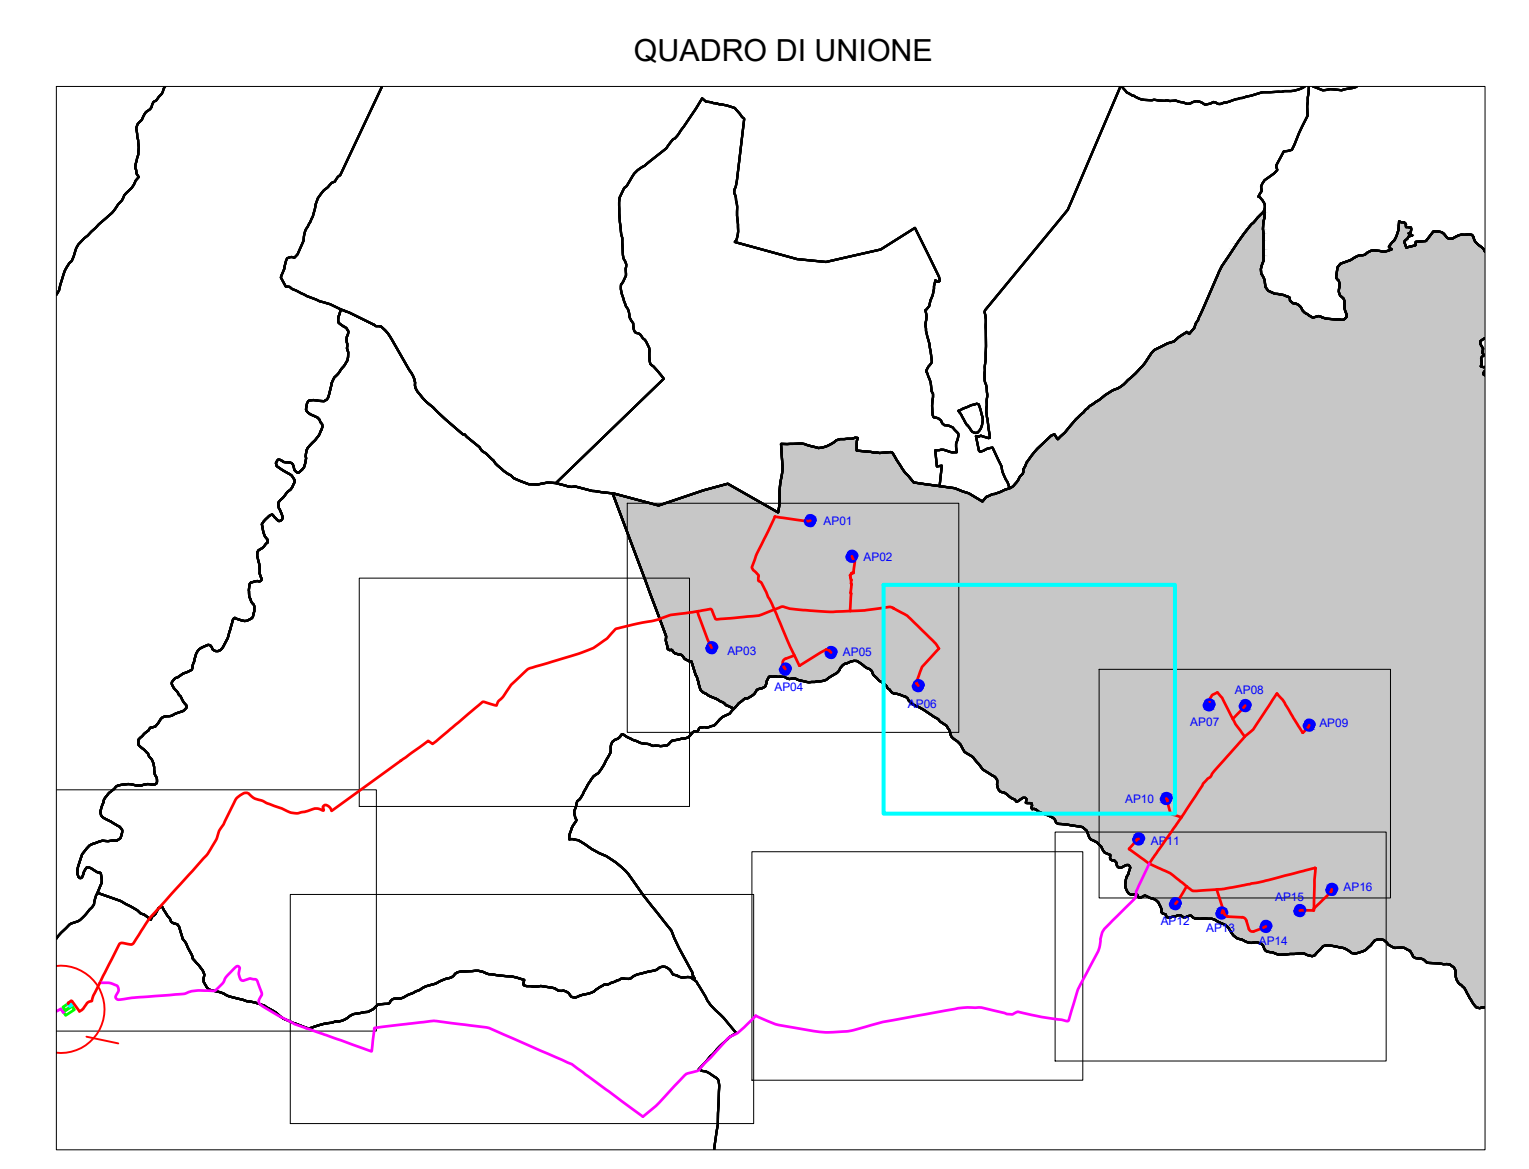

REGIONE PUGLIA
PROVINCIA DI FOGGIA
COMUNE DI AGRICENA
LOCALITÀ INCORONATA - SAN SABINO

Objetto:
PROGETTO DEFINITIVO PER LA COSTRUZIONE E L'ESERCIZIO DI UN IMPIANTO EOLICO AVENTE POTENZA PARI A 99,2 MW E RELATIVE OPERE DI CONNESSIONE - 16 AEROGENERATORI


Sezione:
SEZIONE A - RELAZIONI GENERALI

Elaborato:
INTERFERENZE CON FASCE DI PERTINENZA RETICOLO IDROGRAFICO DA CARTE IGM ED IDROGEOMORFOLOGICA - Parte 4 di 8

Nome file sorgente: SEZIONE D/EO.APR01.PD.A.09.2.dwg	Numero elaborato: EO.APR01.PD.A.09.2.4	Scala: 1:5.000	Formato di stampa: 910x1500
Nome file stampa: EO.APR01.PD.A.09.2.4.pdf	Progetto: P		

Proponente:
E-WAY FINANCE S.p.A.
Via Po, 23
00198 ROMA (RM)
P.IVA. n. 15773121007

Progettista:
E-WAY FINANCE S.p.A.
Via Po, 23
00198 ROMA (RM)
P.IVA. n. 15773121007

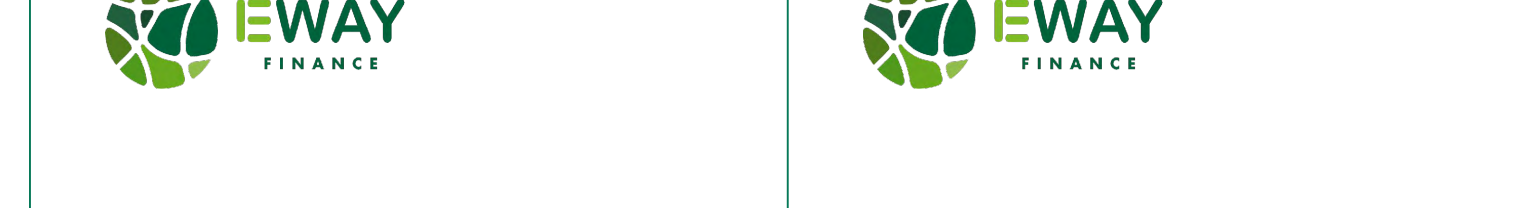

CODICE	REV. n.	DATA REV.	REDAZIONE	VERIFICA	VALIDAZIONE
EO.APR01.PD.A.09.2.4	00	12/2023	D.Gianni/A.Catellucci	A.Bottone	A.Bottone

