

**LEGENDA**

- Corse d'acqua
- Interferenze con il reticolo idrografico
- Fasce di pertinenza

**RISCHIO E PERICOLOSITA'**

**AdB regione Puglia e Interr. Orfanto**

**Pericolosità idraulica**

- B.P. - Aree a bassa pericolosità idraulica
- M.P. - Aree a media pericolosità idraulica
- A.P. - Aree ad alta pericolosità idraulica

**AdB Fortore**

**Pericolosità idraulica**


- P1 - Aree a pericolosità idraulica bassa
- P2 - Aree a pericolosità idraulica moderata
- P3 - Aree a pericolosità idraulica elevata

**Rischio idraulico**

- R1 - Aree a rischio idraulico moderato
- R2 - Aree a rischio idraulico medio
- R3 - Aree a rischio idraulico elevato
- R4 - Aree a rischio idraulico molto elevato

**OPERE DI PROGETTO**

- Aerogeneratori di progetto
- Area stazione di connessione Terna
- Area sottostazione di connessione utente
- Cavidotto MT di progetto
- Cavidotto AT di progetto

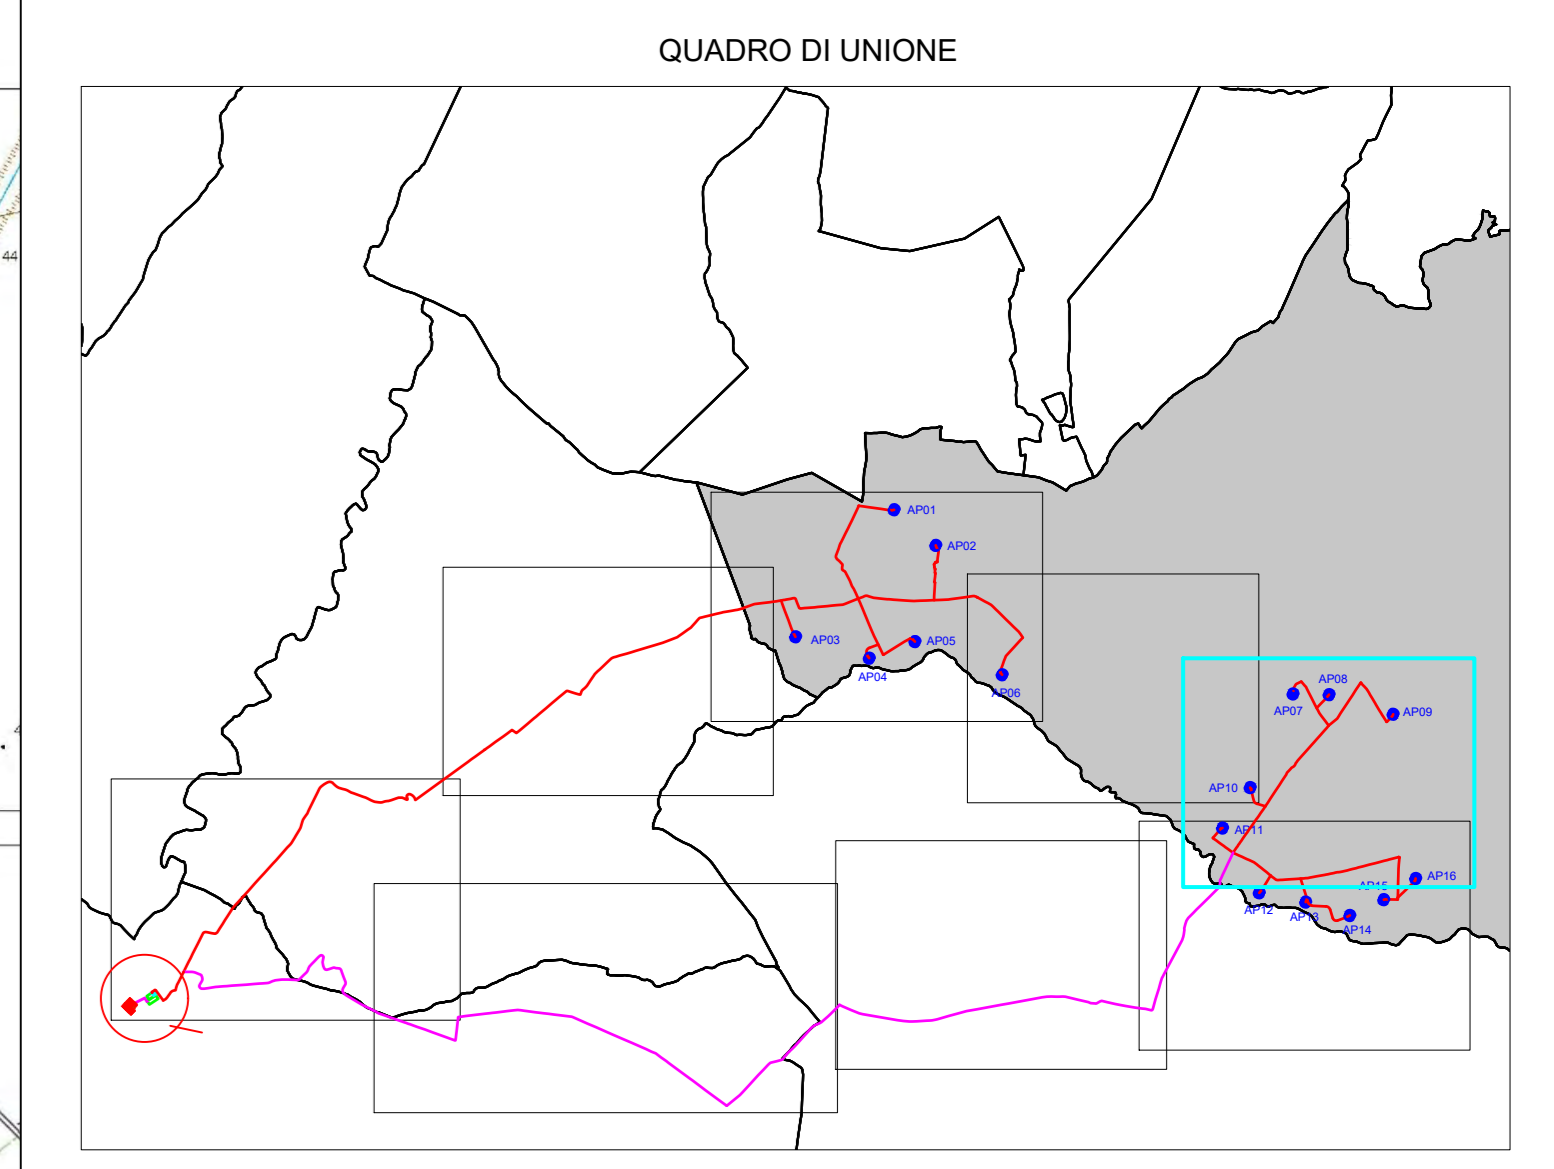

**REGIONE PUGLIA**  
 PROVINCIA DI FOGGIA  
**COMUNE DI APRICENA**  
 LOCALITÀ INCORONATA - SAN SABINO

OGGETTO:  
**PROGETTO DEFINITIVO PER LA COSTRUZIONE E L'ESERCIZIO DI UN IMPIANTO EOLICO AVENTE POTENZA PARI A 99,2 MW E RELATIVE OPERE DI CONNESSIONE - 16 AEROGENERATORI**

SEZIONE:  
**SEZIONE A - RELAZIONI GENERALI**

ELABORATO:  
**INTERFERENZE CON FASCE DI PERTINENZA RETICOLO IDROGRAFICO DA CARTE IGM ED IDROGEOMORFOLOGICA - Parte 5 di 8**

Nome file sorgente: EO.APR01.PD.A.09.2.dwg	Numero elaborato: EO.APR01.PD.A.09.2.5	Scala: 1:5.000	Formato di stampa: 910x1500
Nome file stampa: EO.APR01.PD.A.09.2.5.pdf	Titolo: P		
Proponente: E-WAY FINANCE S.p.A. Via Po, 23 00198 ROMA (RM) P.IVA: 15773121007	Progettista: E-WAY FINANCE S.p.A. Via Po, 23 00198 ROMA (RM) P.IVA: 15773121007		

CODICE	REV. n.	DATA REV.	REDAZIONE	VERIFICA	VALIDAZIONE
EO.APR01.PD.A.09.2.5	00	12/2023	D. Geronzi/A. Castelluccio	A. Bottone	A. Bottone