


WTG	COORD. WGS84 - Fuso 33		Coord. ED50 - Fuso 33		COORD. GAUSS BOAGA		TIPO AEROGENERATORE
	Est	Nord	Est	Nord	Est	Nord	
AP01	529208	4627453	529208	4627453	2549216	4627462	Vestas V162 - 6.2MW
AP02	529995	4626779	530007	4626999	2550003	4626788	
AP03	527847	4625252	527419	4625242	2547503	4625061	
AP04	528738	4624648	528810	4624838	2548746	4624657	
AP05	529602	4624962	529674	4625152	2549610	4624971	
AP06	531250	4624334	531322	4624524	2551258	4624343	
AP07	536745	4623972	536817	4624162	2556753	4623981	
AP08	537427	4623958	537499	4624148	2557435	4623967	
AP09	538036	4623399	538108	4623579	2558644	4623398	
AP10	535936	4622202	536008	4622392	2555944	4622211	
AP11	535413	4621439	535485	4621629	2555421	4621448	
AP12	536107	4620215	536179	4620405	2556115	4620224	
AP13	536984	4620039	537056	4620229	2556992	4620048	
AP14	537818	4619786	537890	4619976	2557875	4619791	
AP15	538459	4620285	538531	4620475	2558467	4620294	
AP16	539063	4620485	539135	4620675	2559071	4620494	

Legenda

- Confini comunali
- Viabilità interna al parco eolico di progetto**
 - Strada asfaltata esistente
 - Strada bianca da realizzare
 - Strada bianca esistente da adeguare
- Adeguamento stradale
- Layout di progetto in fase di cantiere**
 - Aerogeneratori di progetto del tipo VESTAS V162 - 6.2 MW
 - Pilino di fondazione
 - Cabina di smistamento
 - Area cantiere e di stoccaggio
 - Piazzola di montaggio
 - Piazzola di stoccaggio pale
 - Cavottolo di progetto interrato in MT

Nota:
Interdistanza tra turbine di progetto >= 3 volte diametro rotore(D) di progetto (D=162 m) >= 486m

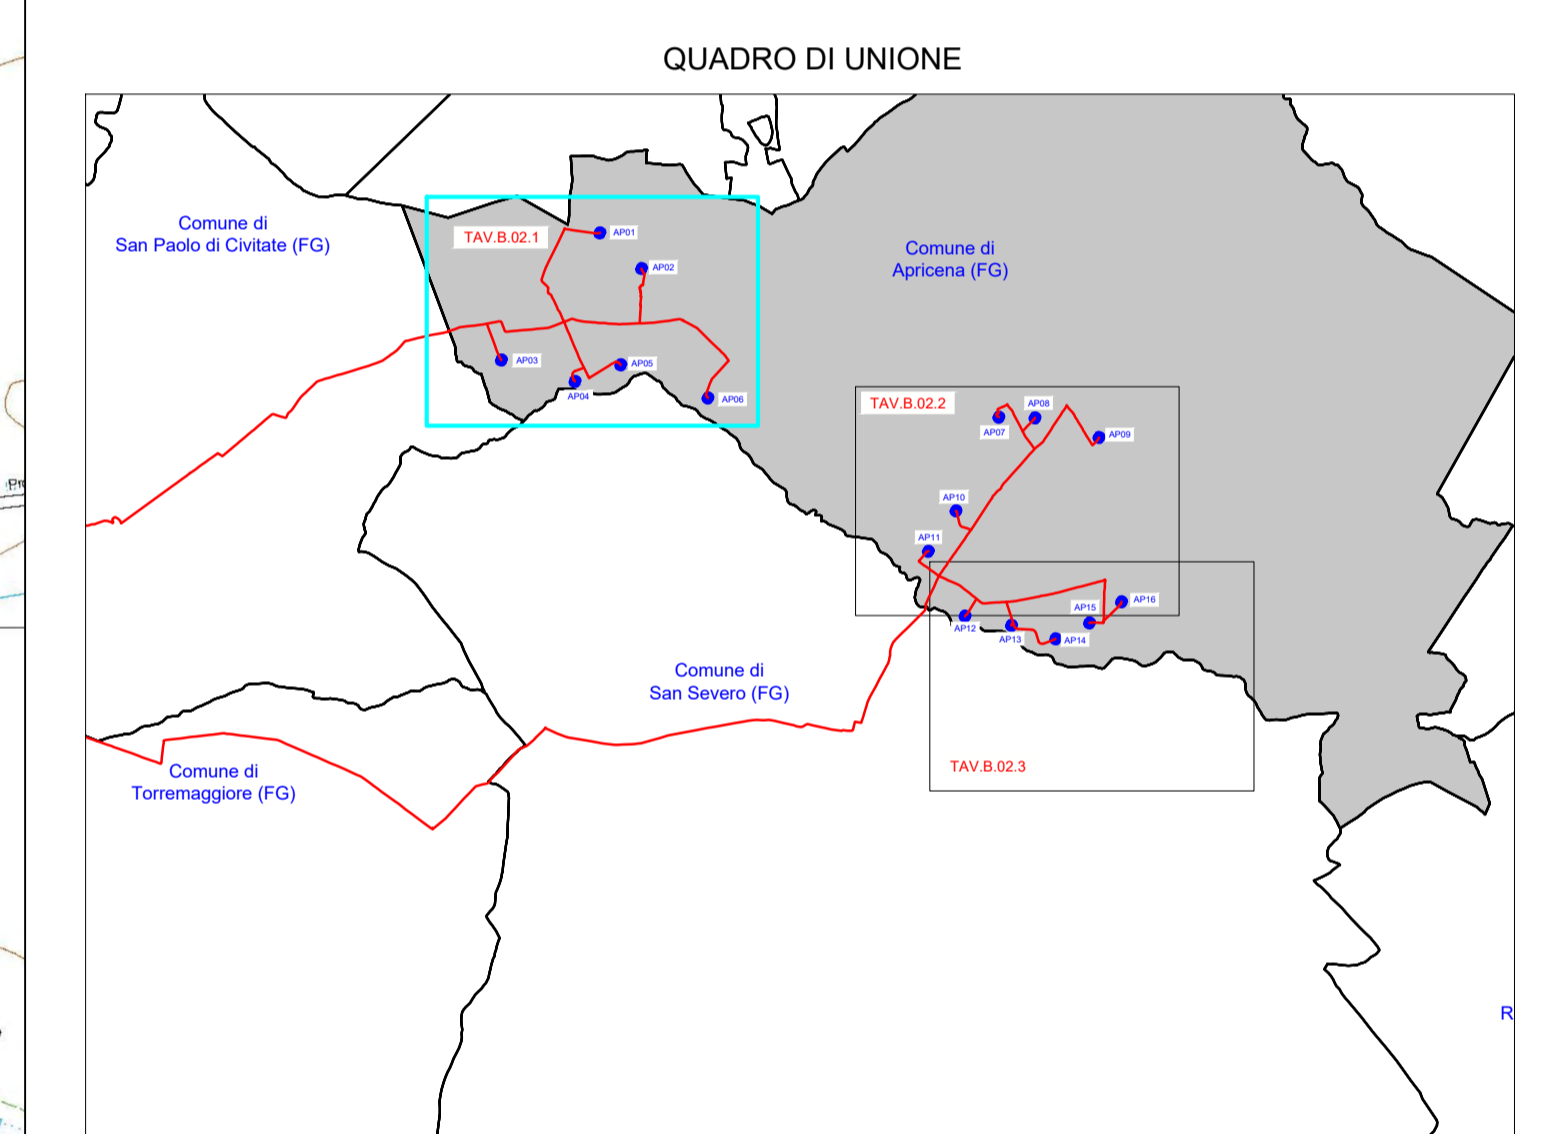

REGIONE PUGLIA
 PROVINCIA DI FOGGIA
COMUNE DI APRICENA
 LOCALITÀ INCORNATA - SAN SABINO

Oggetto:
PROGETTO DEFINITIVO PER LA COSTRUZIONE E L'ESERCIZIO DI UN IMPIANTO EOLICO AVENTE POTENZA PARI A 99,2 MW E RELATIVE OPERE DI CONNESSIONE - 16 AEROGENERATORI

Sezione: **SEZIONE B - INQUADRAMENTO GENERALE OPERE DI PROGETTO**

Elaborato:
COROGRAFIA GENERALE SU CTR CON INDICAZIONE INTERDISTANZE TRA TURBINE DI PROGETTO - Parte 1 di 3

Nome file sorgente: **SEZIONE B/EO.APR01.PD.B.02.dwg**
 Nome file stampa: **EO.APR01.PD.B.02.1.pdf**
 Proprietà: **E-WAY FINANCE S.p.A.**

Numero elaborato: **EO.APR01.PD.B.02.1**
 Tipologia: **D**
 Scala: **1:5.000**
 Formato di stampa: **910x1500**

Progettista: **E-WAY FINANCE S.p.A.**
 Via Po, 23
 00198 ROMA (RM)
 P.IVA: 15773121007

CODICE	REV. n.	DATA REV.	REDAZIONE	VERIFICA	VALIDAZIONE
EO.APR01.PD.B.02.1	00	12/2023	A. Maccioni	A. Bottoni	A. Bottoni

Scale: 1:5.000
 100 metri 500 metri