




BLENCO AEROGENERATORI COMUNE DI APRICENA (FG)

WTG	COORD. WGS84 - Fuso 33		COORD. ED50 - Fuso 33		COORD. GAUSS BOAGA		TIPO AEROGENERATORE
	Est	Nord	Est	Nord	Est	Nord	
AP01	529208	4627453	529280	4627643	2549216	4627462	Vestas V162 - 6.2MW
AP02	529995	4626779	530067	4626969	2550003	4626788	
AP03	527347	4625052	527419	4625242	2547355	4625061	
AP04	529708	4624648	529803	4624838	2548746	4624657	
AP05	529602	4624962	529674	4625152	2549610	4624971	
AP06	533250	4624334	533322	4624524	2551258	4624343	
AP07	536745	4623972	536817	4624162	2556753	4623981	
AP08	537427	4623958	537499	4624148	2557435	4623967	
AP09	538336	4623589	538708	4623779	2558644	4623598	
AP10	539096	4622023	539008	4621392	2559943	4622111	
AP11	535413	4621439	535485	4621629	2555421	4621448	
AP12	536307	4620215	536179	4620405	2556115	4620224	
AP13	536984	4620039	537056	4620229	2556992	4620048	
AP14	537818	4619786	537890	4619976	2557826	4619795	
AP15	538459	4620085	538531	4620275	2558467	4620094	
AP16	539063	4620485	539135	4620675	2559071	4620494	

- Legenda**
- Confini comunali
 - Viabilità interna al parco eolico di progetto**
 - Strada asfaltata esistente
 - Strada bianca da realizzare
 - Strada bianca esistente da adeguare
 - Adeguamento stradale
 - Layout di progetto in fase di cantiere**
 - Aerogeneratori di progetto del tipo VESTAS V162 - 6.2 MW
 - Pilato di fondazione
 - Cabina di smistamento
 - Area cantiere e di stoccaggio
 - Piazzola di montaggio
 - Piazzola di stoccaggio pale

Nota:
Interdistanza tra turbine di progetto >= 3 volte diametro rotore(D) di progetto (D=162 m)*= 486m)

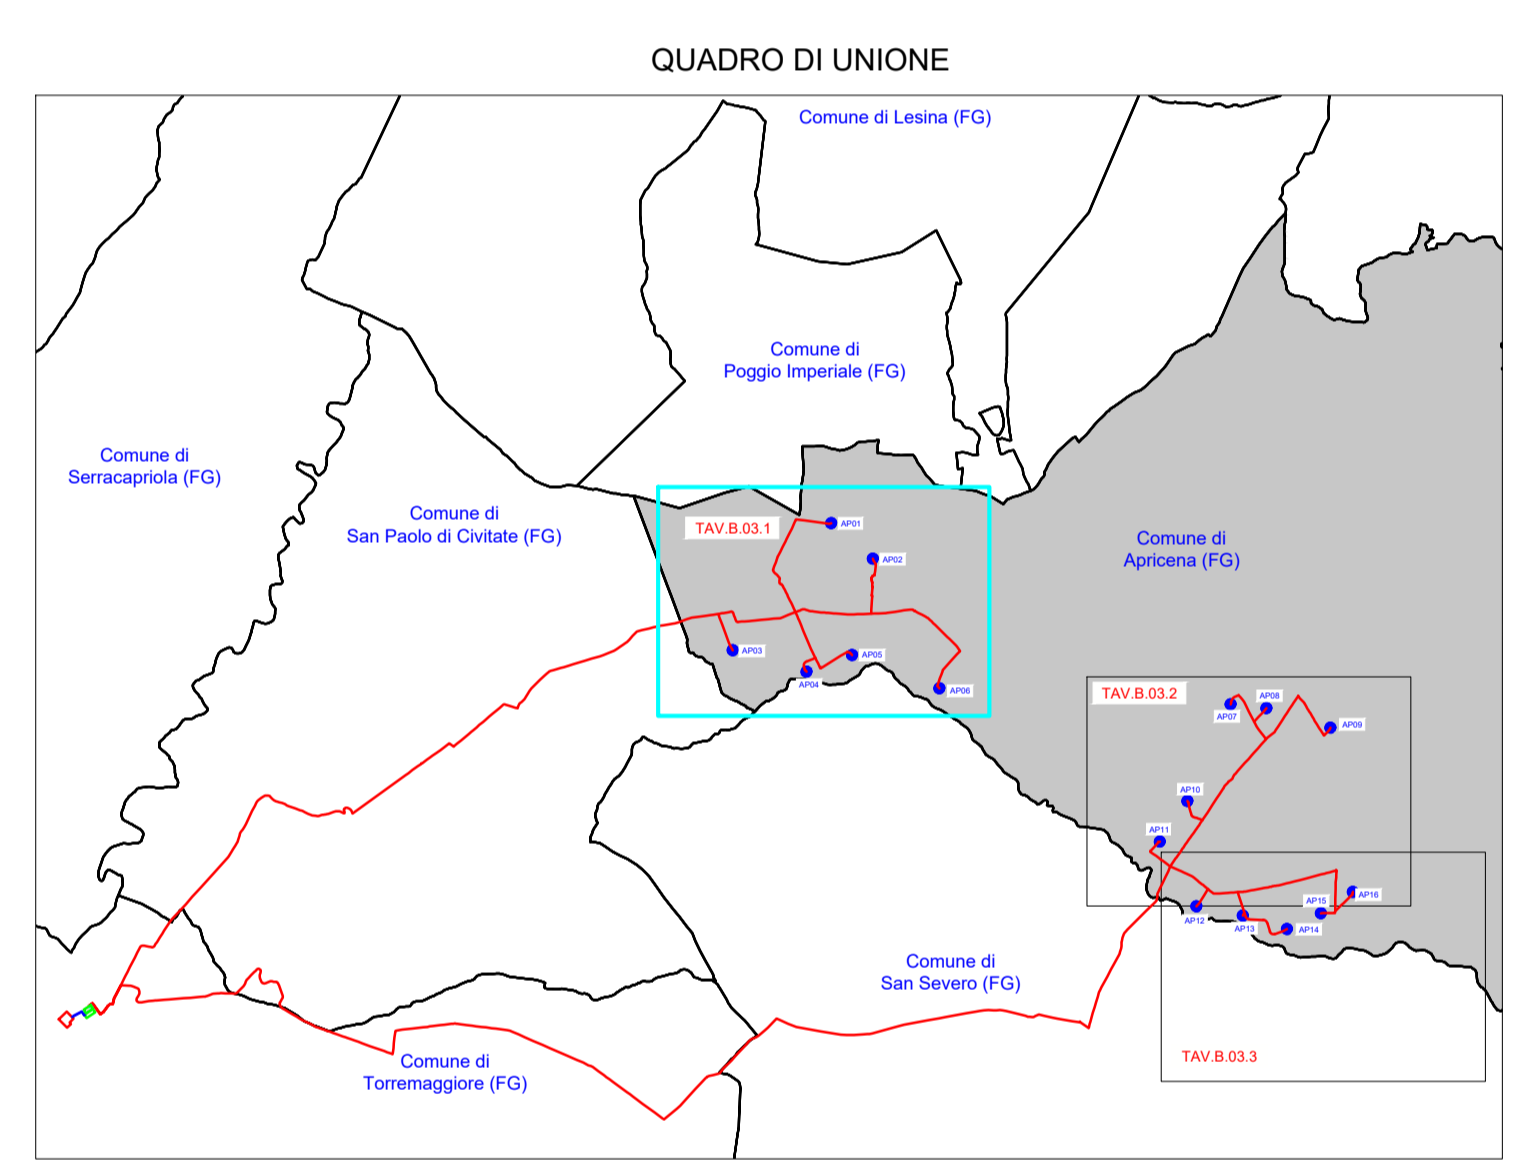

REGIONE PUGLIA
 PROVINCIA DI FOGGIA
COMUNE DI APRICENA
 LOCALITÀ INCORNATA - SAN SABINO

Oggetto:
PROGETTO DEFINITIVO PER LA COSTRUZIONE E L'ESERCIZIO DI UN IMPIANTO EOLICO AVENTE POTENZA PARI A 99,2 MW E RELATIVE OPERE DI CONNESSIONE - 16 AEROGENERATORI

Sezione:
SEZIONE B - INQUADRAMENTO GENERALE OPERE DI PROGETTO

Elaborato:
COROGRAFIA GENERALE SU ORTOFOTO CON INDICAZIONE INTERDISTANZE TRA TURBINE DI PROGETTO - Parte 1 di 3

Nome file sorgente:
 SEZIONE B/EO.APR01.PD.B.03.dwg

Numero elaborato:
 EO.APR01.PD.B.03.1

Scala:
 1:5.000

Formato di stampa:
 910x1500

Nome file stampa:
 EO.APR01.PD.B.03.1.pdf

Tipologia:
 D

Proprietario:
 E-WAY FINANCE S.p.A.
 Via Po, 23
 00198 ROMA (RM)
 P.IVA: 15773211007

Progettista:
 E-WAY FINANCE S.p.A.
 Via Po, 23
 00198 ROMA (RM)
 P.IVA: 15773211007

CODICE	REV. n.	DATA REV.	REDAZIONE	VERIFICA	VALIDAZIONE
EO.APR01.PD.B.03.1	00	12/2023	A. Mancuso	A. Bortone	A. Bortone

Scale: 1:5.000

100 metri 0 500 metri