


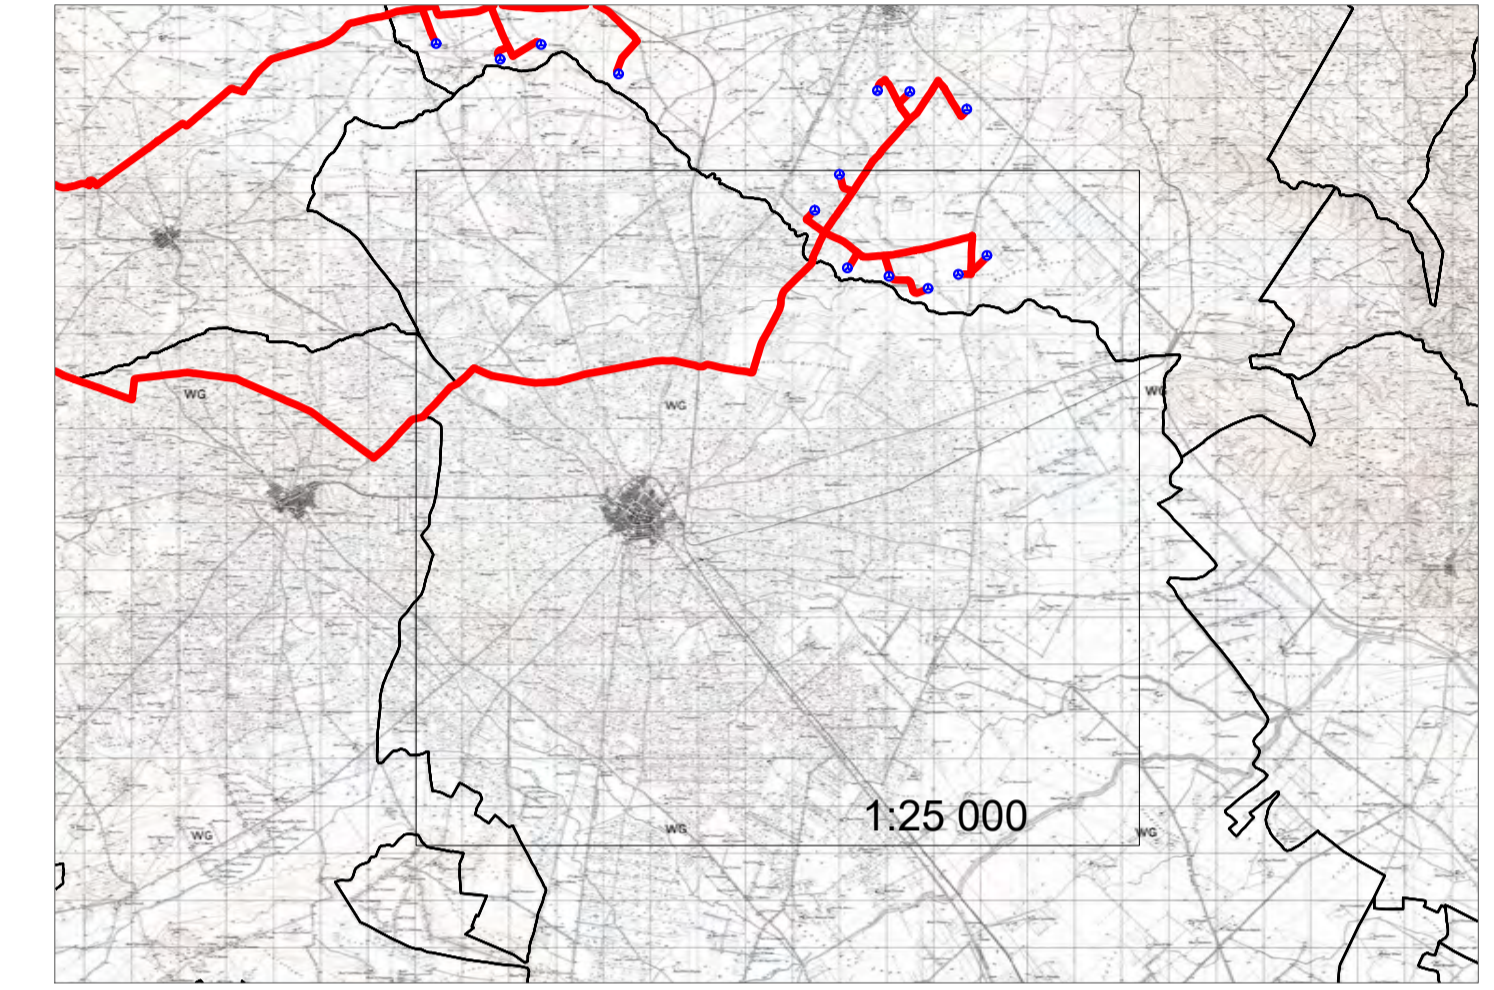


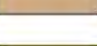
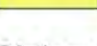











**LEGENDA**


**Opere di progetto**

-  Aerogeneratori di progetto
-  Area stazione di connessione Terna
-  Area sottostazione di connessione utente
-  Cavidotto MT di progetto
-  Cavidotto AT di progetto
-  Confini comunali

**QUADRO D'UNIONE**



- LEGENDA**
- Contesti ed invarianti per il territorio extraurbano**
-  Area del Radicosa
  -  Area pregiata
  -  Area del Triolo
  -  Aree urbanizzate
  -  Consorzio A.S.I.
  -  Centrale a turbogas
- Sistema stradale**
-  Viabilità principale: Autostrada A14
  -  Viabilità principale: Strada Statale 16
  -  Viabilità secondaria: Strade extraurbane secondarie
- Sistema ferroviario**
-  Ferrovia San Severo- Calannella Peschici
  -  Ferrovia Pescara - Foggia
  -  Ferrovia di progetto - Variante di Apricena (tratta San Severo - Apricena)
- Sistema dei tratturi**
-  Area di pertinenza del tratturo
- Elementi naturali emergenti**
-  Specchi d'acqua (stagli, acquitrini e zone palustri)
  -  Reticolo idrografico
  -  Coltivazioni specializzate di pregio
- Limiti generici**
-  Limite comunale San Severo
  -  Limiti comunali

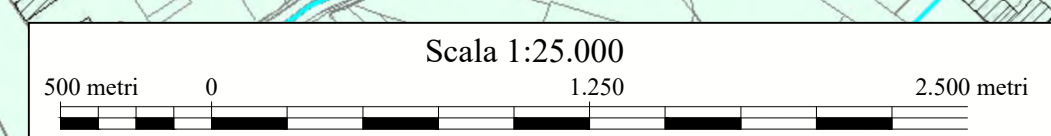

**REGIONE PUGLIA**  
 PROVINCIA DI FOGGIA  
**COMUNE DI APRICENA**  
 LOCALITÀ INCORONATA - SAN SABINO

Oggetto:  
**PROGETTO DEFINITIVO PER LA COSTRUZIONE E L'ESERCIZIO DI UN IMPIANTO EOLICO AVENTE POTENZA PARI A 99,2 MW E RELATIVE OPERE DI CONNESSIONE - 16 AEROGENERATORI**

Sezione:  
**SEZIONE C - STUDIO DI INSERIMENTO URBANISTICO E VINCOLISTICO**

Elaborato:  
**INQUADRAMENTO RISPETTO AL PRG DI SAN SEVERO - Parte 1 di 3**

|   |  |  |                                      |
|---|--|--|--------------------------------------|
| Nome file sorgente:<br><b>SEZIONE C/EO.APR01.PD.C.05.3.dwg</b>                                    | Numero elaborato:<br><b>EO.APR01.PD.C.05.3.1</b> | Scala:<br><b>1:25.000</b>  | Formato di stampa:<br><b>594x841</b> |
| Nome file stampa:<br><b>EO.APR01.PD.APR01.PD.C.05.3.1.pdf</b>                                     | Tipologia:<br><b>D</b>                           |  |                                      |
| Proponente:<br><b>E-WAY FINANCE S.p.A.</b><br>Via Po, 23<br>00198 ROMA (RM)<br>P.IVA. 15773121007 |  | Progettista:<br><b>E-WAY FINANCE S.p.A.</b><br>Via Po, 23<br>00198 ROMA (RM)<br>P.IVA. 15773121007 |                                      |

|                                |               |                      |                             |                       |                          |
|--------------------------------|---------------|----------------------|-----------------------------|-----------------------|--------------------------|
| CODICE<br>EO.APR01.PD.C.05.3.1 | REV. n.<br>00 | DATA REV.<br>12/2021 | REDAZIONE<br>A.Castelluccio | VERIFICA<br>A.Bottone | VALIDAZIONE<br>A.Bottone |
|--------------------------------|---------------|----------------------|-----------------------------|-----------------------|--------------------------|

Sede legale: Via Po, 23, 00198 ROMA (RM), tel. +39 0694414500  
 Sede operativa: Via Provinciale, 5, 84044 ALBANELLA (SA), tel. +39 0828884561  
 E-WAY FINANCE S.p.A. www.ewayfinance.it