


**LEGENDA**

**Opere di progetto**

- Aerogeneratori di progetto
- Area stazione di connessione Terna
- Area sottostazione di connessione utente
- Cavidotto MT di progetto
- Cavidotto AT di progetto
- Confini comunali

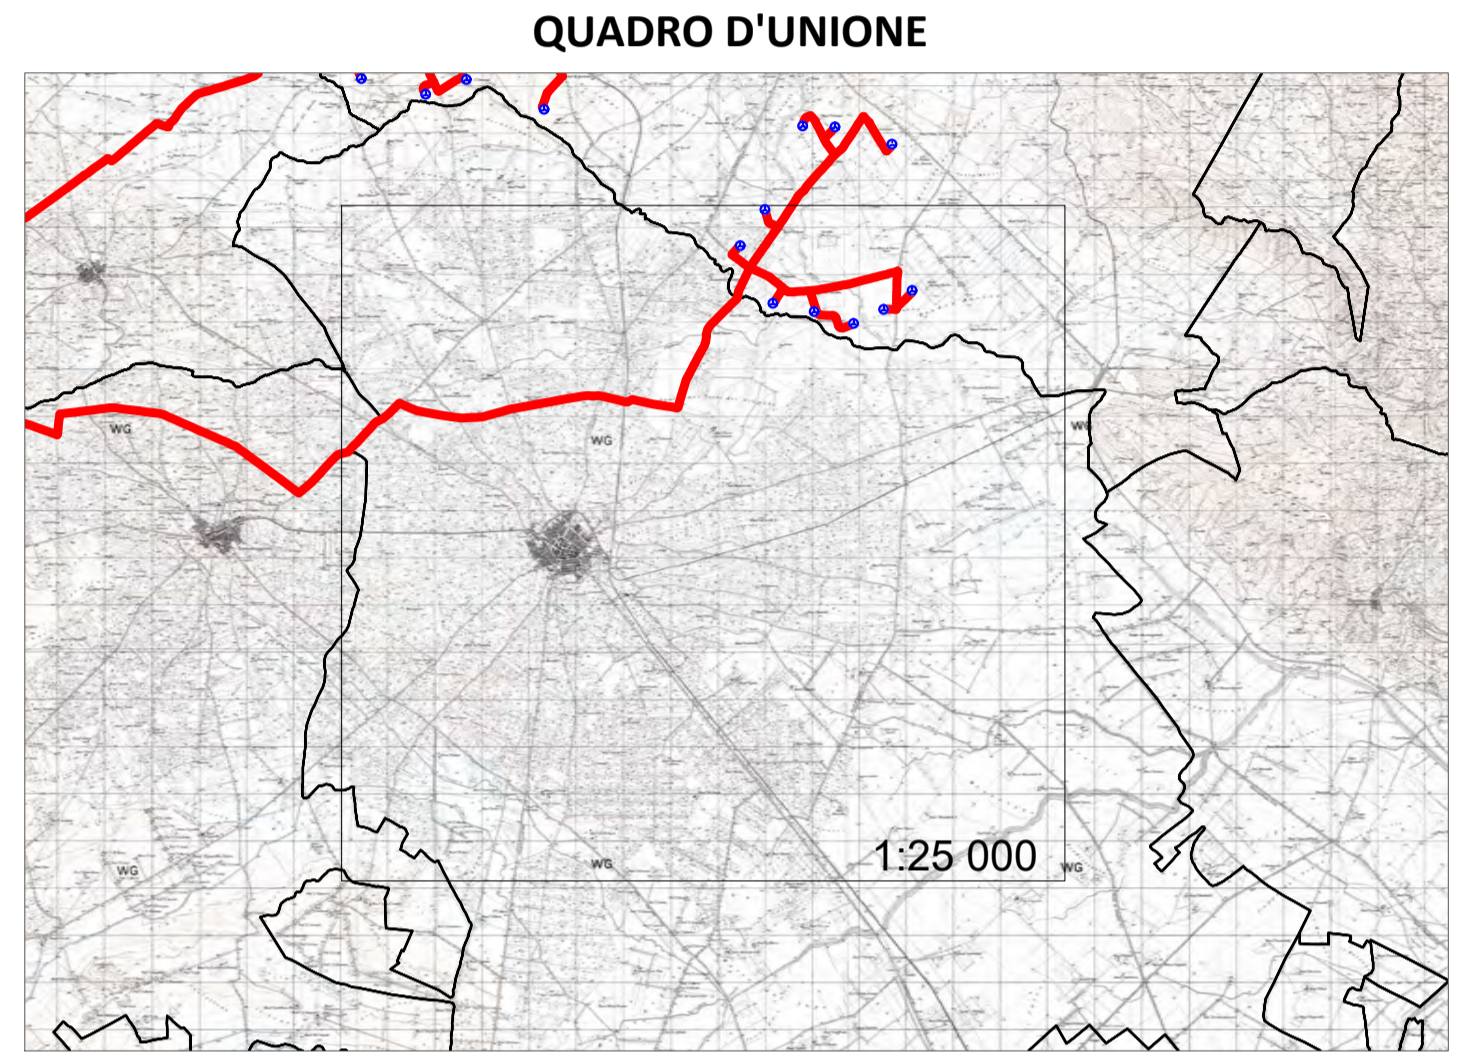

**Beni del P.U.T.T./p**

- Segnalazioni archeologiche
- Segnalazioni architettoniche
- Viabilità antica
- Tratturo
- Tratturello

**Beni del P.T.C.P.**

- ipotesi di viabilità romana di grande collegamento
- ipotesi di viabilità romana secondaria
- Beni architettonici extraurbani e altri elementi testimoniali


*Sono individuati: beni del P.U.T.T./p, masserie, poste, casini, poderi, taverne, archeologia produttiva, complessi civili e religiosi, edifici religiosi ed edicole, segnalazioni della Carta dei Beni Culturali*

**Ulteriori segnalazioni**

- Edifici rurali
- Elementi individuati dalla Carta dei Beni Culturali

**Limiti generici**

- Limite comunale San Severo
- Limiti comunali

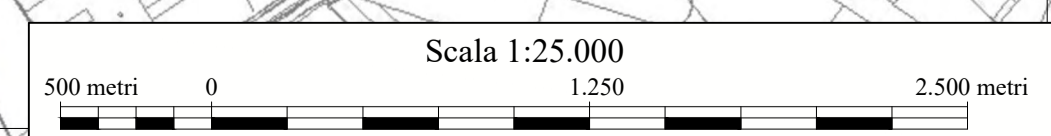

**REGIONE PUGLIA**  
 PROVINCIA DI FOGGIA  
**COMUNE DI APRICENA**  
 LOCALITÀ INCORONATA - SAN SABINO


Oggetto:  
**PROGETTO DEFINITIVO PER LA COSTRUZIONE E L'ESERCIZIO DI UN IMPIANTO EOLICO AVENTE POTENZA PARI A 99,2 MW E RELATIVE OPERE DI CONNESSIONE - 16 AEROGENERATORI**

Sezione:  
**SEZIONE C - STUDIO DI INSERIMENTO URBANISTICO E VINCOLISTICO**

Elaborato:  
**INQUADRAMENTO RISPETTO AL PUG DI SAN SEVERO - Parte 2 di 3**

Nome file sorgente: <b>SEZIONE C/EO.APR01.PD.C.05.3.dwg</b>	Numero elaborato: <b>EO.APR01.PD.C.05.3.2</b>	Scala: <b>1:25.000</b>	Formato di stampa: <b>594x841</b>
Nome file stampa: <b>EO.APR01.PD.APR01.PD.C.05.3.2.pdf</b>	Tipologia: <b>D</b>		

Proponente: <b>E-WAY FINANCE S.p.A.</b> Via Po, 23 00198 ROMA (RM) P.IVA. 15773121007	Progettista: <b>E-WAY FINANCE S.p.A.</b> Via Po, 23 00198 ROMA (RM) P.IVA. 15773121007
---------------------------------------------------------------------------------------------------	---

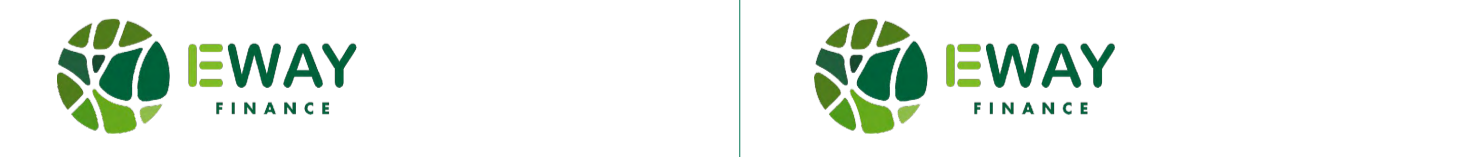

<b>CODICE</b> EO.APR01.PD.C.05.3.2	<b>REV. n.</b> 00	<b>DATA REV.</b> 12/2021	<b>REDAZIONE</b> A.Castelluccio	<b>VERIFICA</b> A.Bottone	<b>VALIDAZIONE</b> A.Bottone
---------------------------------------	----------------------	-----------------------------	------------------------------------	------------------------------	---------------------------------

E-WAY FINANCE S.p.A. [www.ewayfinance.it](http://www.ewayfinance.it)  
 Sede legale: Via Po, 23, 00198 ROMA (RM) tel. +39 0694414500  
 Sede operativa: Via Provinciale, 5, 84044 ALBANELLA (SA) tel. +39 0828884561