


ELENCO AEROGENERATORI COMUNE DI APRICENA (FG)							
WTG	COORD. WGS84 - Fuso 33		Coord. ED50 - Fuso 33		COORD. GAUSS BOAGA		TIPO AEROGENERATORE
	Est	Nord	Est	Nord	Est	Nord	
AP01	529208	4627453	529280	4627643	2549216	4627462	Vestas V162- 6.2MW
AP02	529995	4626779	530067	4626969	2550003	4626788	
AP03	527347	4625052	527419	4625242	2547355	4625061	
AP04	528738	4624648	528810	4624838	2548746	4624657	
AP05	529602	4624962	529674	4625152	2549610	4624971	
AP06	531250	4624334	531322	4624524	2551258	4624343	
AP07	536745	4623972	536817	4624162	2556753	4623981	
AP08	537427	4623958	537499	4624148	2557435	4623967	
AP09	538636	4623589	538708	4623779	2558644	4623598	
AP10	535936	4622202	536008	4622392	2555944	4622211	
AP11	535413	4621439	535485	4621629	2555421	4621448	
AP12	536107	4620215	536179	4620405	2556115	4620224	
AP13	536984	4620039	537056	4620229	2556992	4620048	
AP14	537818	4619786	537890	4619976	2557826	4619795	
AP15	538459	4620085	538531	4620275	2558467	4620094	
AP16	539063	4620485	539135	4620675	2559071	4620494	

### LEGENDA

- Confini comunali
- Opere in progetto
- Aerogeneratore di progetto
- Aerogeneratore con segnalazione cromatica e luminosa

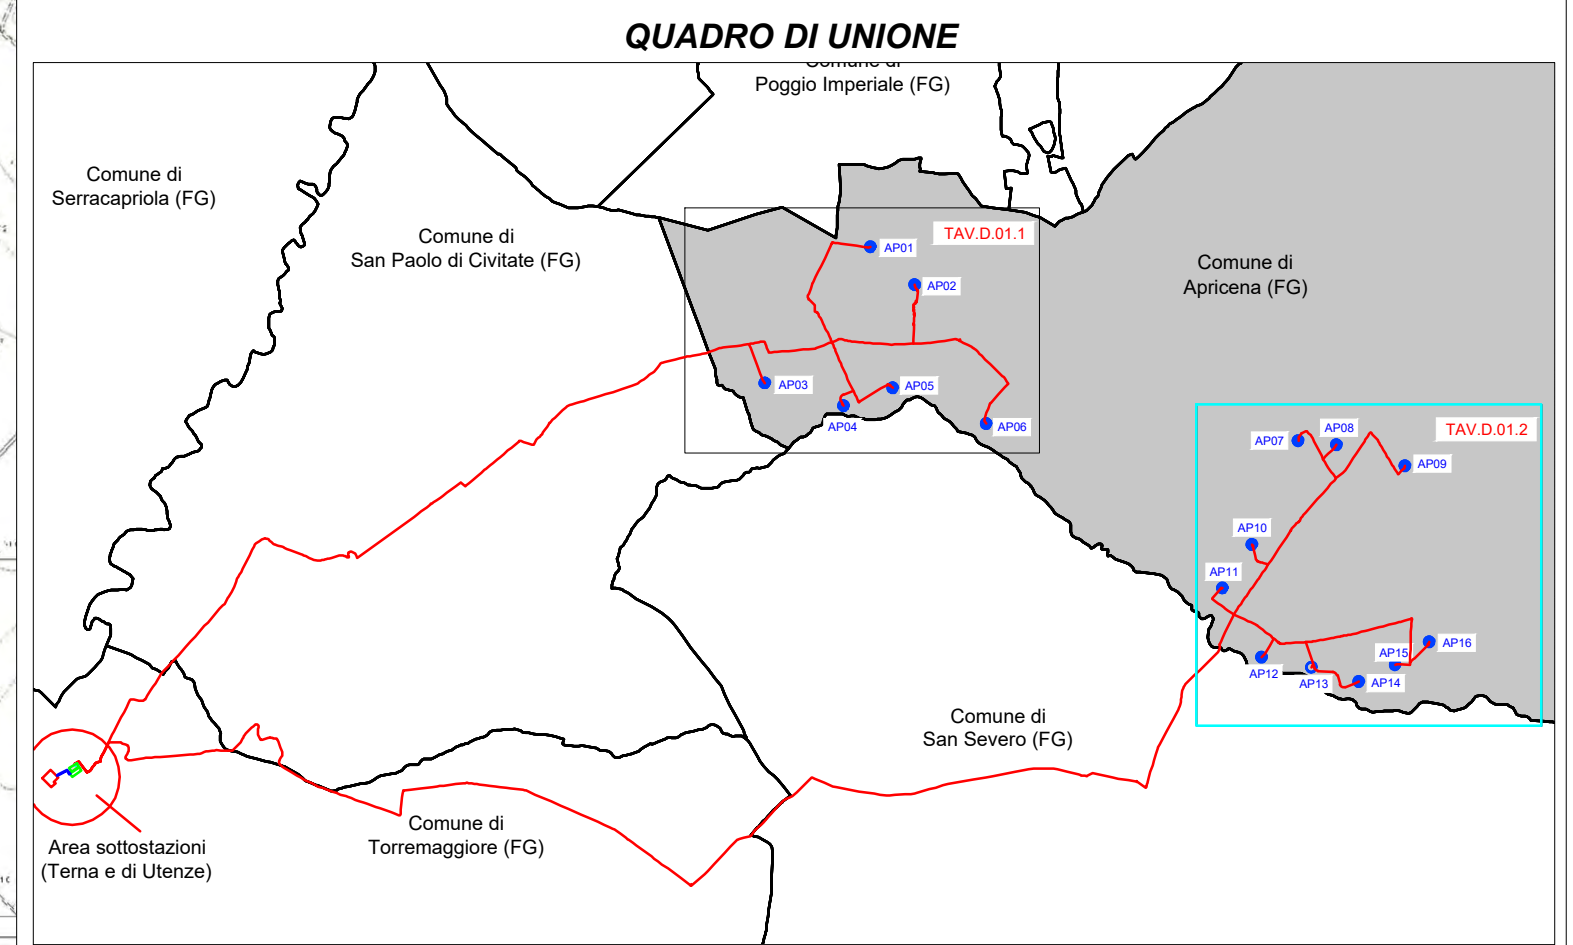

## REGIONE PUGLIA

### PROVINCIA DI FOGGIA

# COMUNE DI APRICENA

*LOCALITÀ INCORONATA - SAN SABINO*

**Oggetto:**  
**PROGETTO DEFINITIVO PER LA COSTRUZIONE E L'ESERCIZIO DI UN IMPIANTO EOLICO AVENTE POTENZA PARI A 99,2 MW E RELATIVE OPERE DI CONNESSIONE - 16 AEROGENERATORI**

**Sezione:**  
**SEZIONE D - ELABORATI SEGNALAZIONE CROMATICA E LUMINOSA**

**Elaborato:**  
**COROGRAFIA CON LAYOUT DI PROGETTO E INDICAZIONE DEGLI AEROGENERATORI SEGNALATI E COORDINATE DEGLI AEROGENERATORI - Parte 2 di 2**

Nome file sorgente: EO.APR01.PD.D.01.dwg	Numero elaborato: EO.APR01.PD.D.01.2	Scala: <b>1:10.000</b>	Formato di stampa: <b>A1</b>
Nome file stampa: EO.APR01.PD.D.01.2.pdf	Tipologia: D		

<b>Proponente:</b> <b>E-WAY FINANCE S.p.A.</b> Via Po, 23 00198 ROMA (RM) P.IVA. 15773121007	<b>Progettista:</b> <b>E-WAY FINANCE S.p.A.</b> Via Po, 23 00198 ROMA (RM) P.IVA. 15773121007
--	---

CODICE	REV. n.	DATA REV.	REDAZIONE	VERIFICA	VALIDAZIONE
EO.APR01.PD.D.01.2	00	12/2021	A.Mascolo	A.Bottone	A.Bottone

E-WAY FINANCE S.p.A.  
 Via Po, 23  
 00198 ROMA (RM)  
 www.ewayfinance.it

Sede legale  
 Via Provinciale, 5  
 84044 ALBANELLA (SA)  
 tel. +39 0694414500

Sede operativa  
 Via Provinciale, 5  
 84044 ALBANELLA (SA)  
 tel. +39 0828984561

