


DESCRIZIONE DEI TRATTI DI PROGETTO							
Tratto	Lunghezza [m]	Seno cavidotto [m]		Senoza antefossa [m]		Strada bianca [m]	
		Strada bianca	Strada bianca	Senza antefossa	Senza antefossa	Da sola	Da sola
101	330	0	0	0	0	0	0
102	330	0	0	0	0	0	0
DTT Scavo cav. sotto: 08869

Legenda

- Confini comunali
- Layout di progetto in fase di cantiere
- SE Terna
- SSE Utente
- Cavidotto di progetto interrato in MT

ELENCO AEROGENERATORI COMUNI DI APRICENA (FG)								TIPO AEROGENERATORE
WTG	COORD. WGS84 - Fuso B3	Coord. ED50- Fuso B3		COORD. GAUSS BOGGA				
	Est	Nord	Est	Nord	Est	Nord		
AP01	529208	4627453	529260	4627463	2549216	4627462		
AP02	529956	4628779	530067	4628909	2550003	4628798		
AP03	527347	4625202	527419	4625142	2547955	4625261		
AP04	528738	4624648	528850	4624838	2548746	4624657		
AP05	529602	4624962	529674	4625132	2549610	4624973		
AP06	531260	4624534	531322	4624624	2551258	4624543		
AP07	538245	4623922	538317	4624162	2556783	4623981		
AP08	537427	4623928	537499	4624148	2557435	4623967		
AP09	538656	4623589	538708	4623779	2558644	4623598		
AP10	538956	4622202	539008	4622292	2559344	4622211		
AP11	536113	4621439	536165	4621529	2556412	4621448		
AP12	536207	4620215	536279	4620405	2556115	4620224		
AP13	536884	4620039	536956	4620229	2556992	4620048		
AP14	537218	4619796	537290	4619976	2557526	4619795		
AP15	538469	4620046	538541	4620275	2558467	4620094		
AP16	539043	4620465	539135	4620675	2559271	4620494		

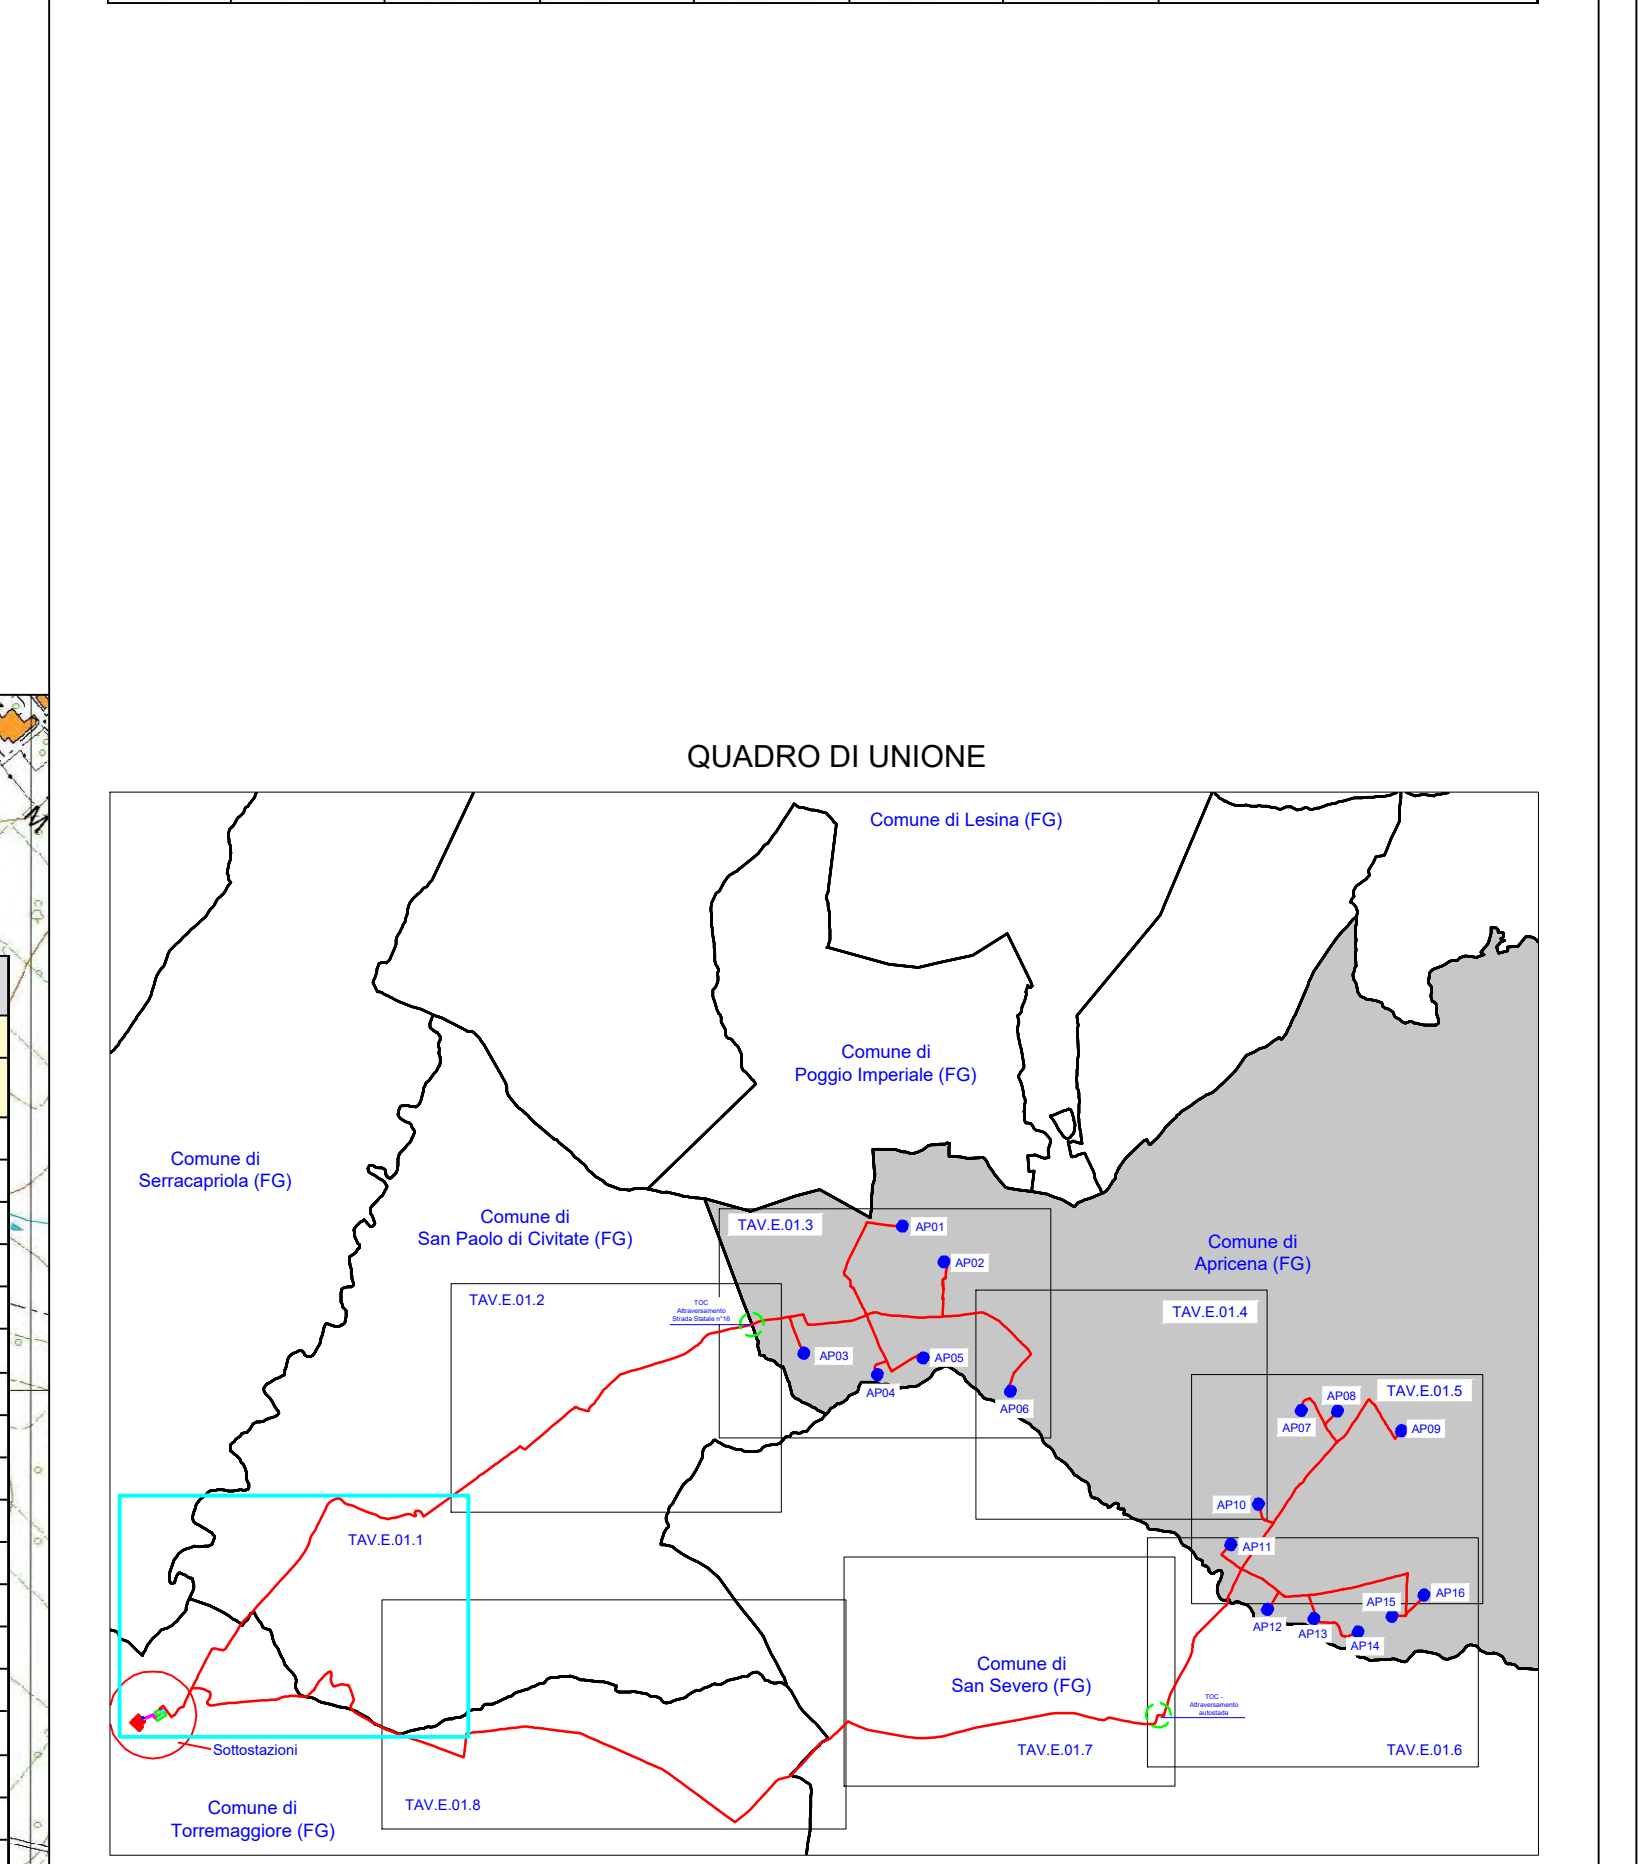

REGIONE PUGLIA
 PROVINCIA DI FOGGIA
COMUNE DI APRICENA
 LOCALITÀ INCORONATA - SAN SABINO

Objetto:
PROGETTO DEFINITIVO PER LA COSTRUZIONE E L'ESERCIZIO DI UN IMPIANTO EOLICO AVENTE POTENZA PARI A 99,2 MW E RELATIVE OPERE DI CONNESSIONE - 16 AEROGENERATORI

Sezione:
SEZIONE E - RILIEVI PLANOALTIMETRICI E ELABORATI PROGETTUALI

Elaborato:
LAYOUT DI PROGETTO SU CTR IN FASE DI CANTIERE - Parte 1 di 8

Nome file sorgente:
 SEZIONE D/EO-APR01.PD.E.01.dwg

Numero elaborato:
 EO-APR01.PD.E.01.1

Scala:
 1:5.000

Formato di stampa:
 880x1500

Nome file stampa:
 EO-APR01.PD.E.01.1.pdf

Tipologia:
 D

Progettista:
E-WAY FINANCE S.p.A.
 Via Po, 23
 00198 ROMA (RM)
 P.IVA: 15773321007

Progettato:
E-WAY FINANCE S.p.A.
 Via Po, 23
 00198 ROMA (RM)
 P.IVA: 15773321007

Redatto:
 A. Mazzo

Verificato:
 A. Botton

CONDIZIONE	REV.	DATA	REDAZIONE	VERIFICA	VALIDAZIONE
EO-APR01.PD.E.01.1	00	12/2023	A. Mazzo	A. Botton	A. Botton