DESCRIZIONE DEI TRATTI DI PROGETTO							
Tratto	Lunghezza [m]	Scavo cavidotto [m]			Strada asfaltata [m]	Strada bianca [m]	
		Strada asfaltata	Strada bianca	Terreno	Da collegare	Da realizzare	Da collegare
1-2L	180	180	0	0	0	0	0
2L-2D	158	0	158	0	0	0	0
2N-3L	145	0	0	145	0	145	0
3L-3A	125	0	0	125	0	0	0
3A-4	1450	1450	0	0	0	0	0
3-5	750	750	0	0	0	0	0
4-6	750	0	0	0	750	750	0
5-5	1650	1650	0	0	0	0	0
5-7	540	540	0	0	0	0	0
6-7	140	0	0	0	140	140	0
7-8	235	235	0	0	0	0	0
7-9	750	0	0	0	750	750	0
9-10	1050	1050	0	0	0	0	0
10-11	130	0	130	0	0	130	0
11-12	525	0	0	525	0	525	0
12-13	1450	1450	0	0	0	0	0
13-14	900	0	900	0	0	0	900
14-15	120	0	0	120	0	120	0
15-16	1500	1500	0	0	0	0	0
16-17	850	0	0	850	0	850	0
1-18	1010	1010	0	0	0	0	0
18-19	1470	0	1470	0	0	0	0
19-20	630	630	0	0	0	0	0
20-21	1250	0	1250	0	0	0	0
21-22	1210	0	0	1210	0	0	0
22-23	1587	0	1587	0	0	0	0
23-24	17360	17360	0	0	0	0	0
24-25	275	275	0	0	0	0	0
25-26	265	0	0	265	0	265	0
24-27	1587	1587	0	0	0	0	0
27-28	512	0	0	512	0	512	0
24-29	1235	1235	0	0	0	0	0
29-30	1187	0	0	1187	0	1187	0
29-31	1700	1700	0	0	0	0	0
31-32	1275	0	0	1275	0	1275	0
31a-33	52	0	0	52	0	52	0
31-34	1425	1425	0	0	0	0	0
31-35	2776	0	0	0	2776	0	0
34-37	455	455	0	0	0	0	0
37-38	145	0	0	145	0	145	0
37-39	545	545	0	0	0	0	0
39-40	125	0	125	0	0	0	125
39-41	75	0	0	75	0	0	0
39-42	1225	1225	0	0	0	0	0
39-43	897	0	897	0	0	0	897
39-44	194	0	0	194	0	194	0
39-45	1235	1235	0	0	0	0	0
39-46	497	0	0	497	0	497	0
39-47	42	42	0	0	0	0	0
39-47	242	0	0	242	0	242	0
27-48	1958	1958	0	0	0	0	0
TOT. Scavo cavidotto		21545	7604	5956	2776	7657	2127
		108029					

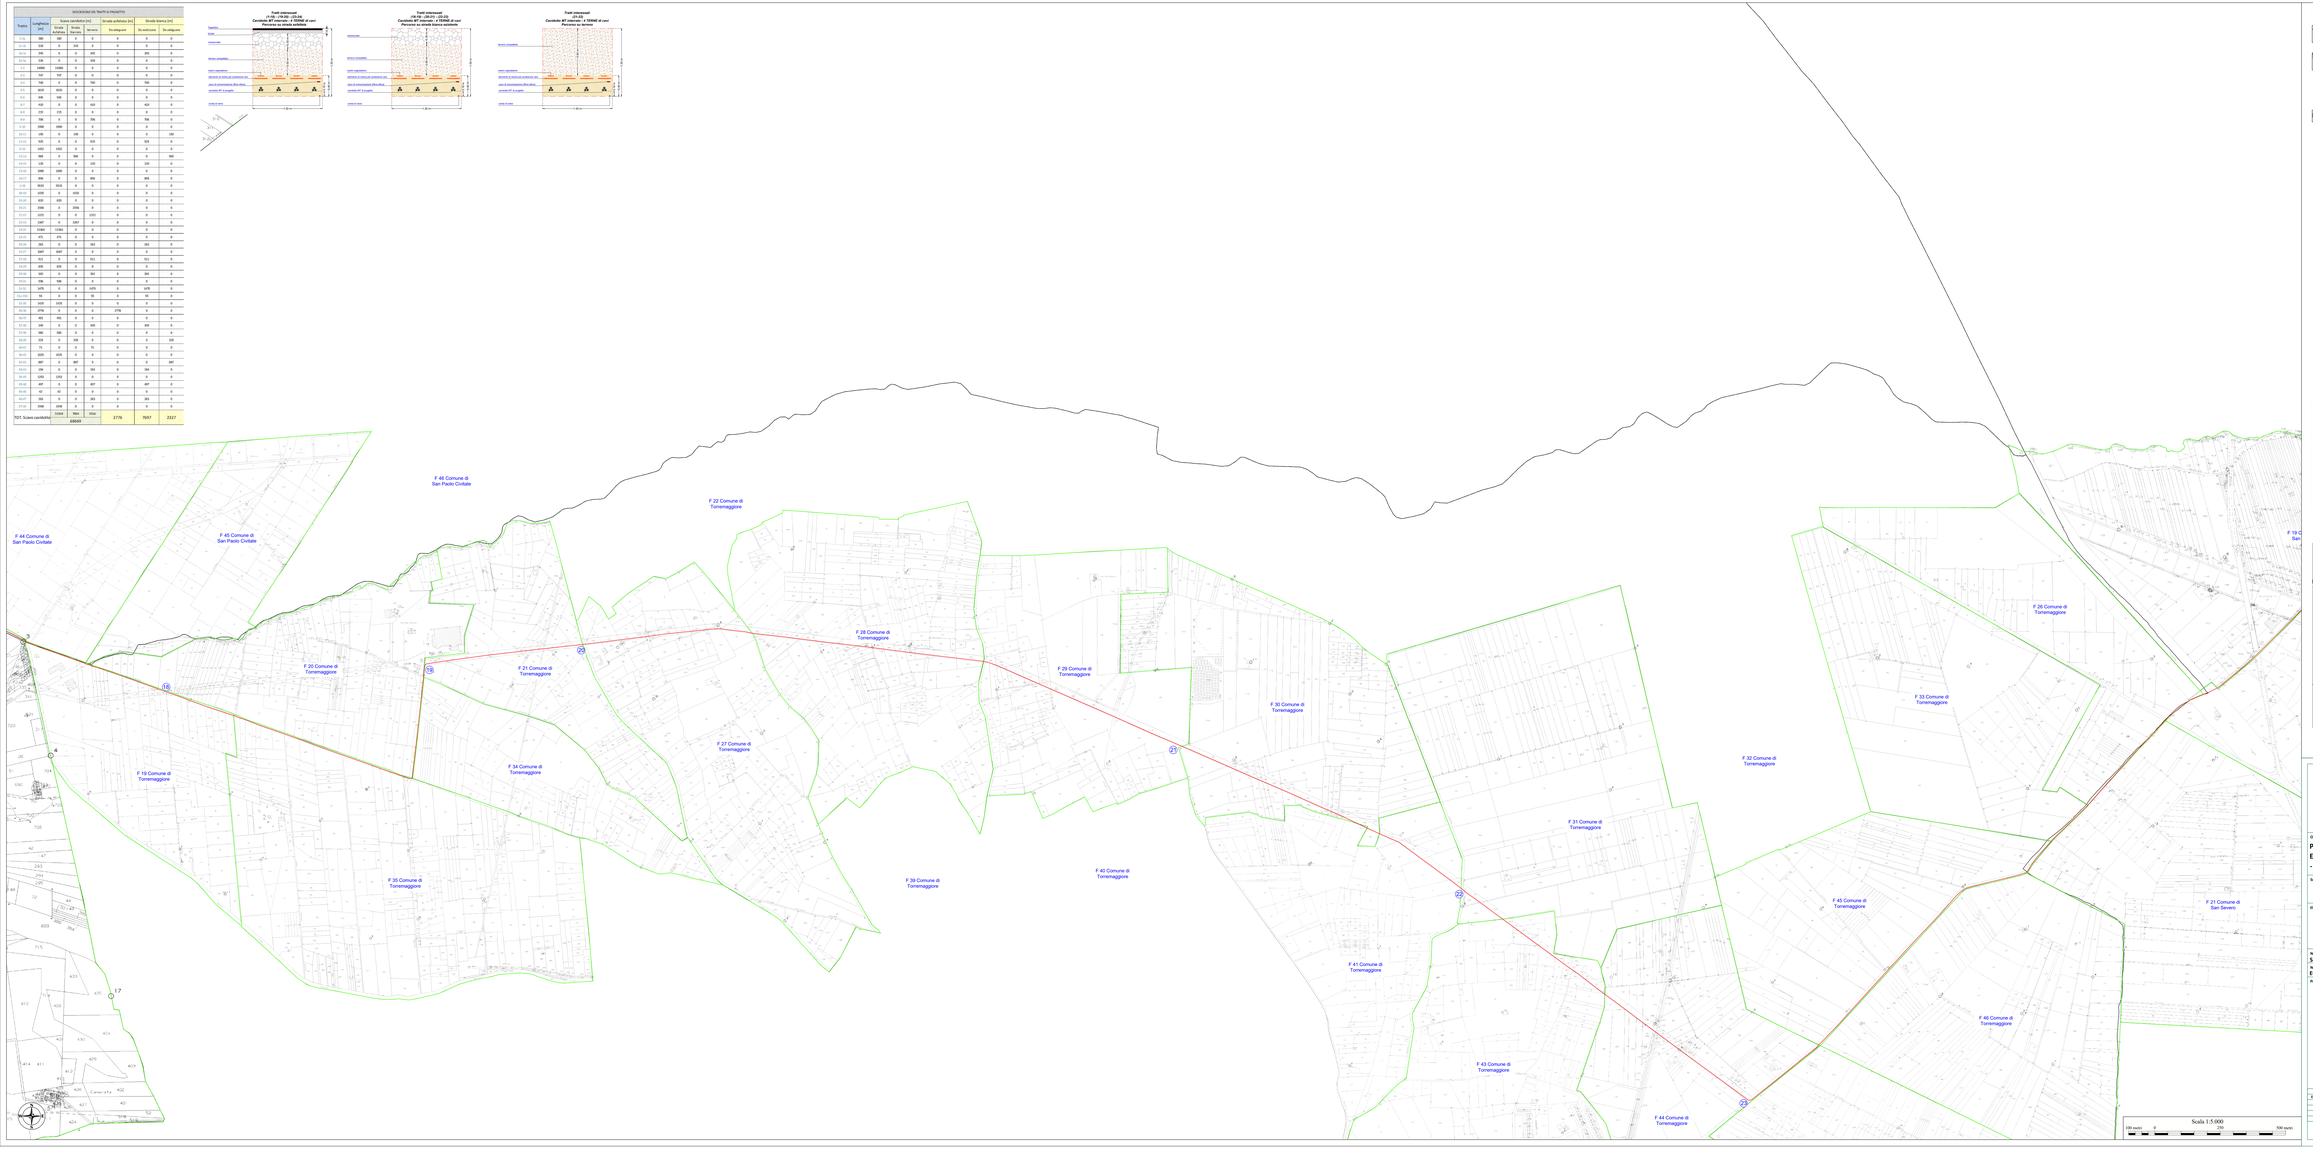

Legenda

Confini comunali

Limiti fogli catastali

Layout di progetto in fase di cantiere

Cavidotto di progetto interrato in MT

ELENCO AEROGENERATORI COMUNE DI APRICENA (FG)							
WTG	COORD. WGS84 - Fuso 33		Coord. ED50 - Fuso 33		COORD. GAUSS-BOAGA		TIPO AEROGENERATORE
	Est	Nord	Est	Nord	Est	Nord	
AP01	525038	4627463	525080	4627643	2549526	4627462	Vestas V162 - 6.2MW
AP02	529995	4626779	530047	4626969	2553033	4626788	
AP03	527347	4625052	527409	4625243	2547703	4625061	
AP04	528738	4624648	528850	4624838	2548746	4624657	
AP05	529652	4624062	529674	4624253	2549610	4624071	
AP06	531760	4624334	531322	4624524	2551258	4624343	
AP07	536295	4623972	536857	4624163	2556753	4623981	
AP08	537457	4623958	537499	4624148	2557435	4623967	
AP09	538636	4623589	538708	4623779	2558644	4623598	
AP10	539596	4622202	539658	4622392	2559594	4622211	
AP13	535413	4621439	535485	4621629	2555425	4621448	
AP12	536207	4620215	536179	4620405	2556115	4620224	
AP13	536984	4620039	537056	4620229	2556892	4620048	
AP14	537818	4619396	537860	4619576	2557826	4619370	
AP15	538959	4619365	538531	4619275	2558467	4619394	
AP16	539063	4619485	539135	4619675	2559073	4619494	

QUADRO DI UNIONE

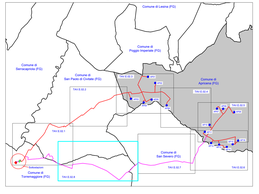

REGIONE PUGLIA

PROVINCIA DI FOGGIA

COMUNE DI APRICENA

LOCALITÀ INCORONATA - SAN SABINO

Oggetto:

PROGETTO DEFINITIVO PER LA COSTRUZIONE E L'ESERCIZIO DI UN IMPIANTO EOLICO AVENTE POTENZA PARI A 99,2 MW E RELATIVE OPERE DI CONNESSIONE - 16 AEROGENERATORI

Sezione:

SEZIONE E - RILIEVI PLANOALTIMETRICI E ELABORATI PROGETTUALI

Elaborato:

LAYOUT DI PROGETTO SU PLANIMETRIA CATASTALE IN FASE DI CANTIERE - Parte 8 di 8

Nome file originale:	Nome file elaborato:	Scala:	Formato di stampa:
SEZIONE D.EO.AP801.PD.E.02.dwg	EO.AP801.PD.E.02.8	1:5.000	910x2000
Nome file stampa: EO.AP801.PD.E.02.8.pdf	Tipologia: D		

Proponente:

E-WAY FINANCE S.p.A.
Via Po, 23
00198 ROMA (RM)
P.IVA. 15773121007

Firma digitale ai sensi del D.Lgs. 82/2005 e s.m.i. e norme collegate
E-WAY FINANCE S.p.A.
Via Po, 23
00198 ROMA
C.F./P.I.V. 15773121007

Progettista:

E-WAY FINANCE S.p.A.
Via Po, 23
00198 ROMA (RM)
P.IVA. 15773121007

Firma digitale ai sensi del D.Lgs. 82/2005 e s.m.i. e norme collegate

CODICE	REV. n.	DATA REV.	REDAZIONE	VERIFICA	VALIDAZIONE
EO.AP801.PD.E.02.8	00	02/2023	A.Manicone	A.Bellizzie	A.Bellizzie

E-WAY FINANCE S.p.A.
www.ewayfinance.it

Dott. Ing.ALI
Via Po, 23 - 00198 Roma
tel. +39 06 8845 4400

Dott. Geologo
Via Po, 23 - 00198 Roma
tel. +39 06 8845 4400