




SEZIONE FONDAZIONE DI PROGETTO - SCALA 1:100

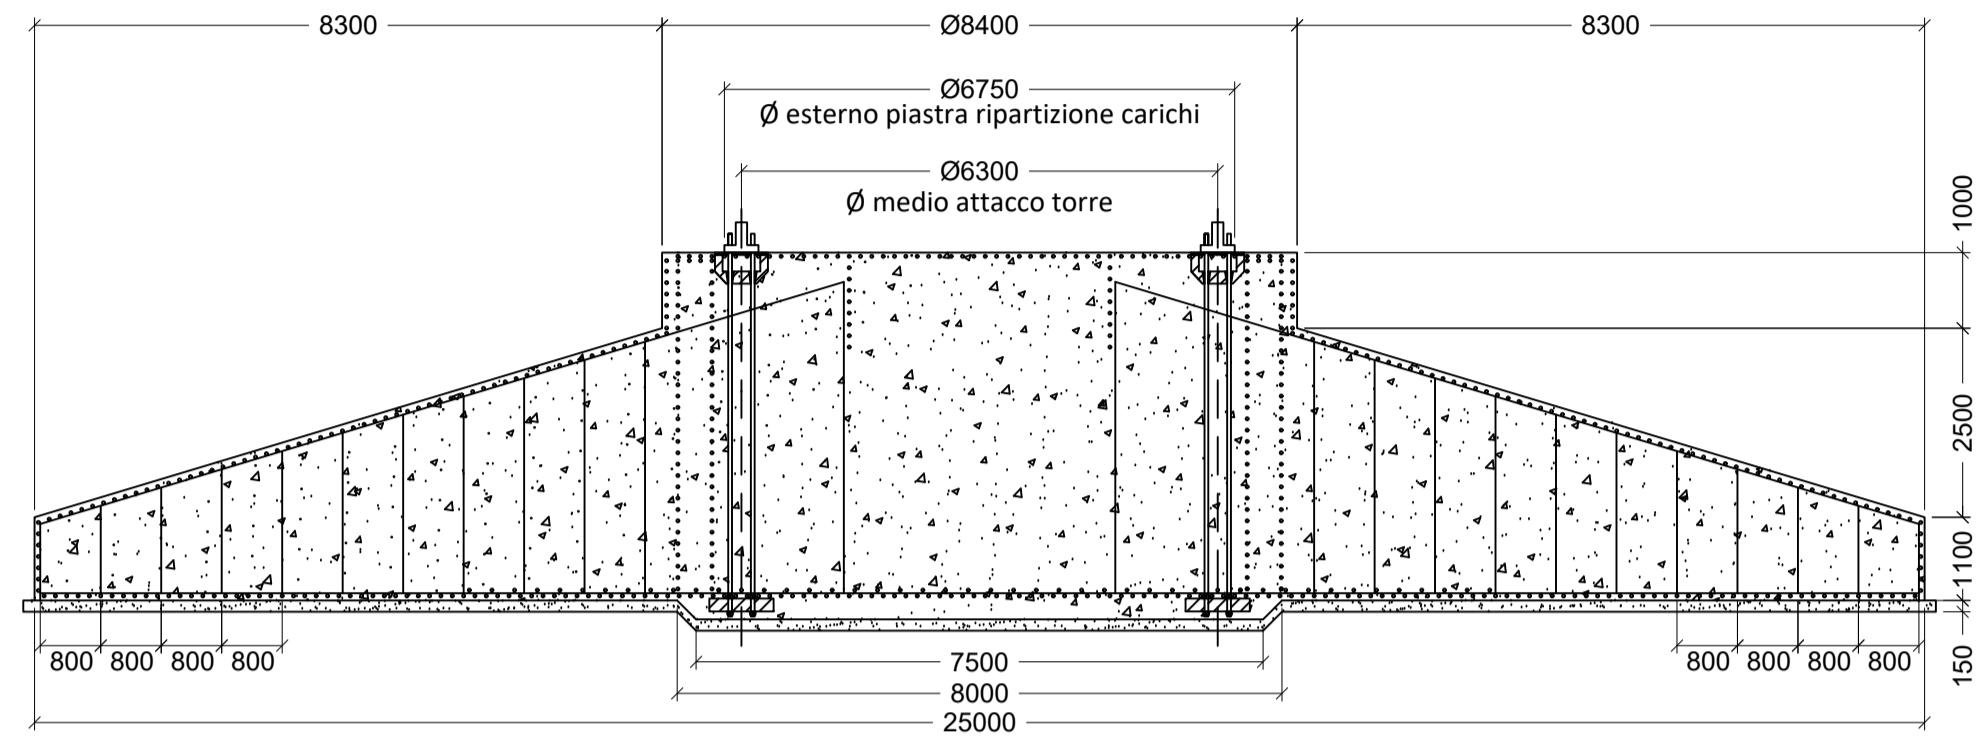


ARMATURA SUPERIORE DEL COLLETO - SCALA 1:40

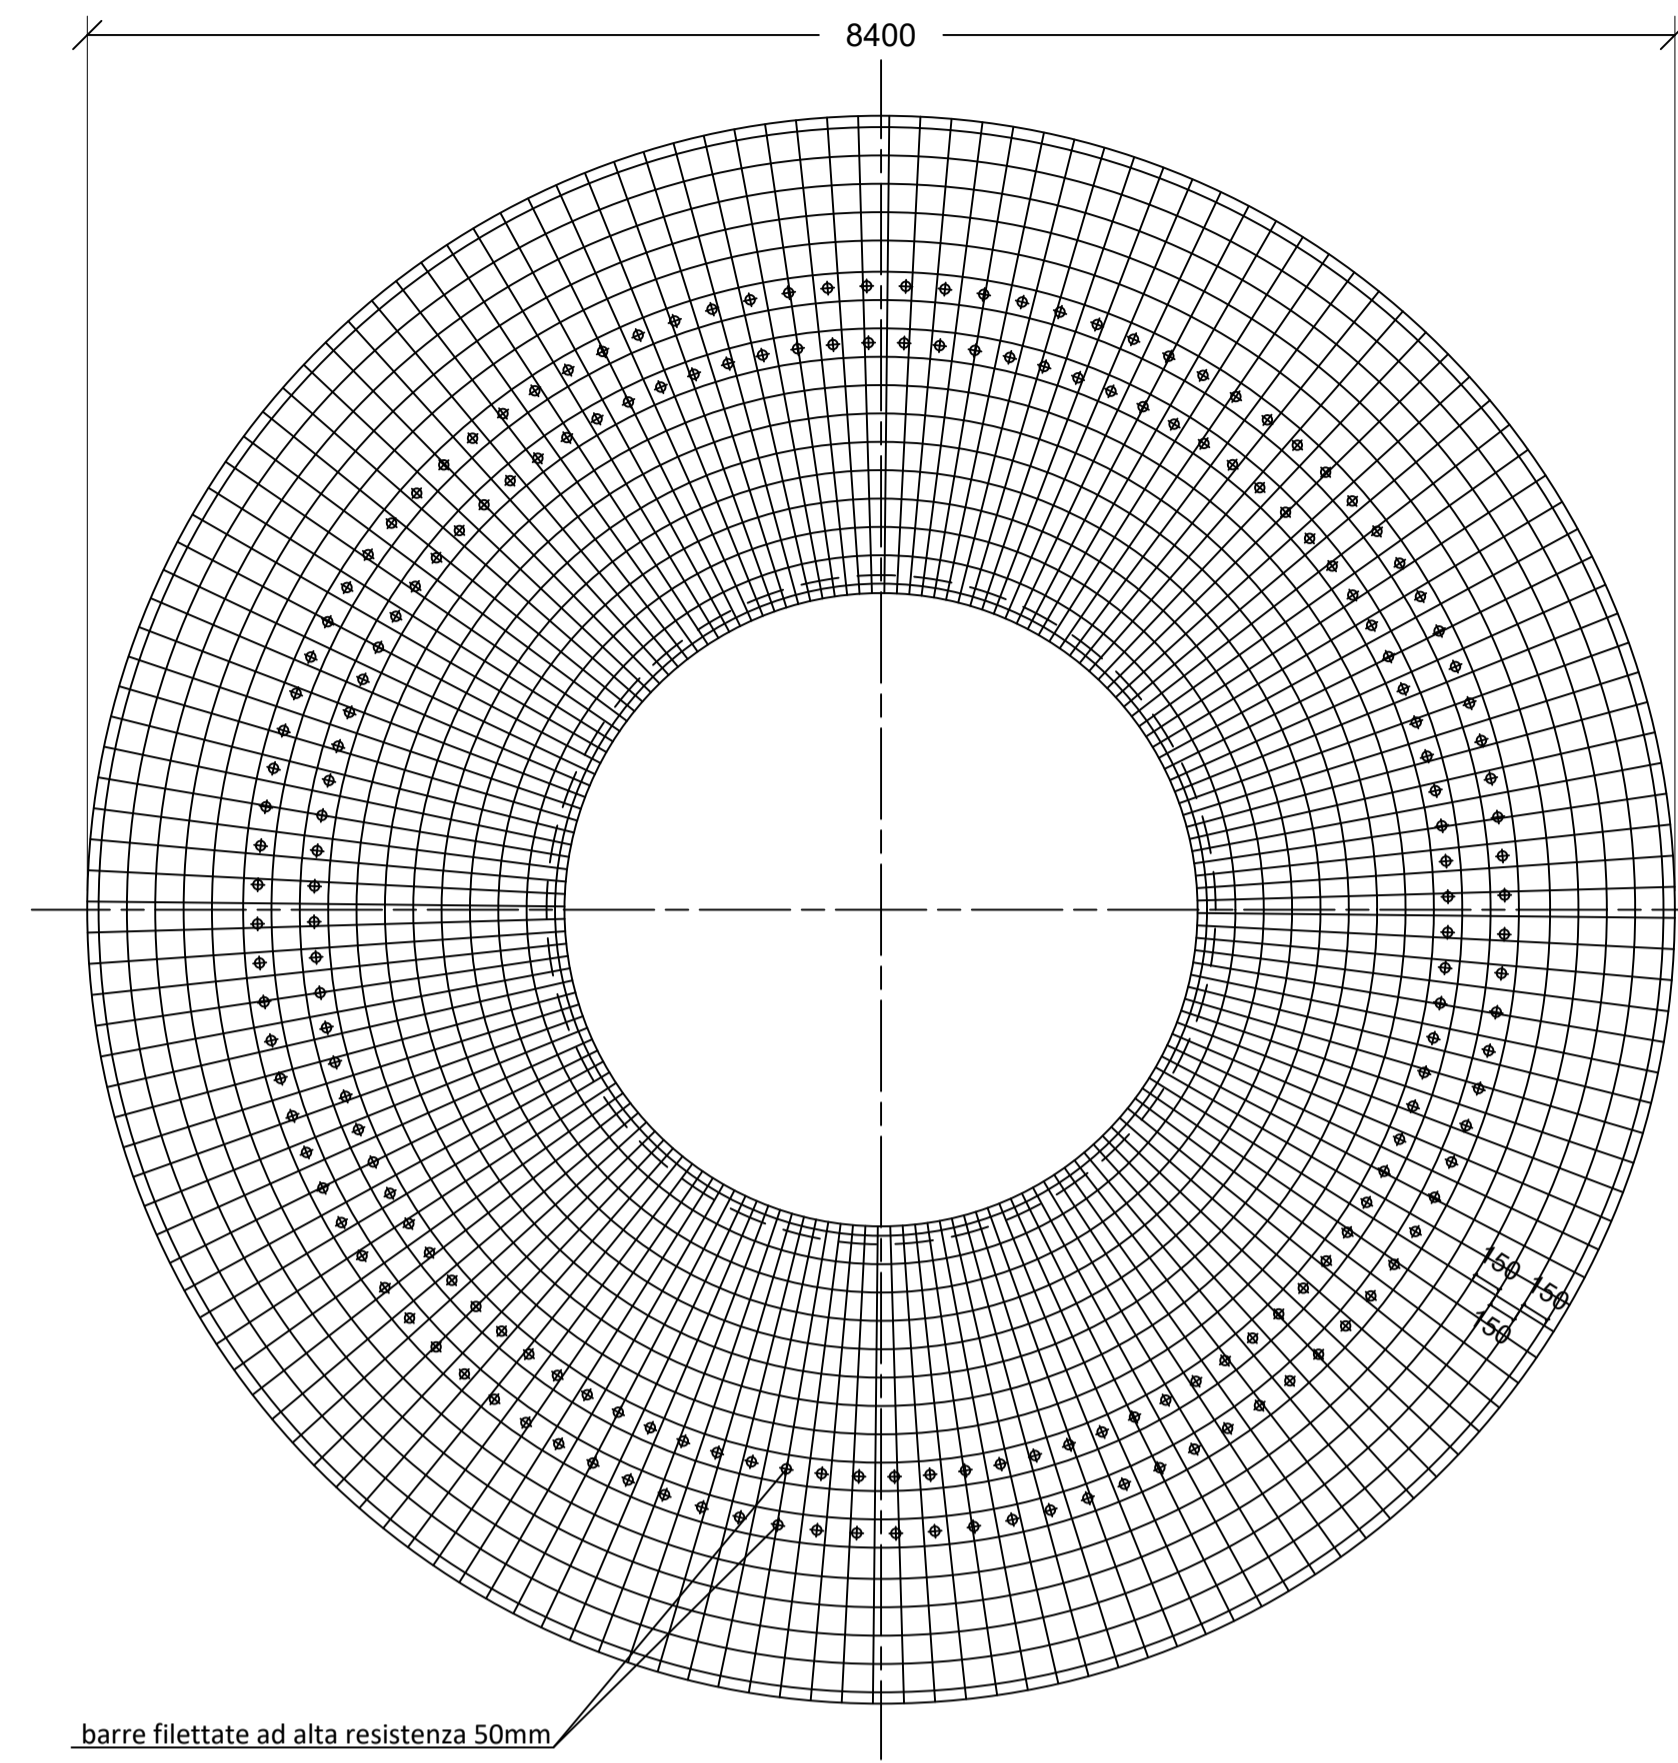

ARMATURA RADIALE SUPERIORE DELLA FONDAZIONE - SCALA 1:100

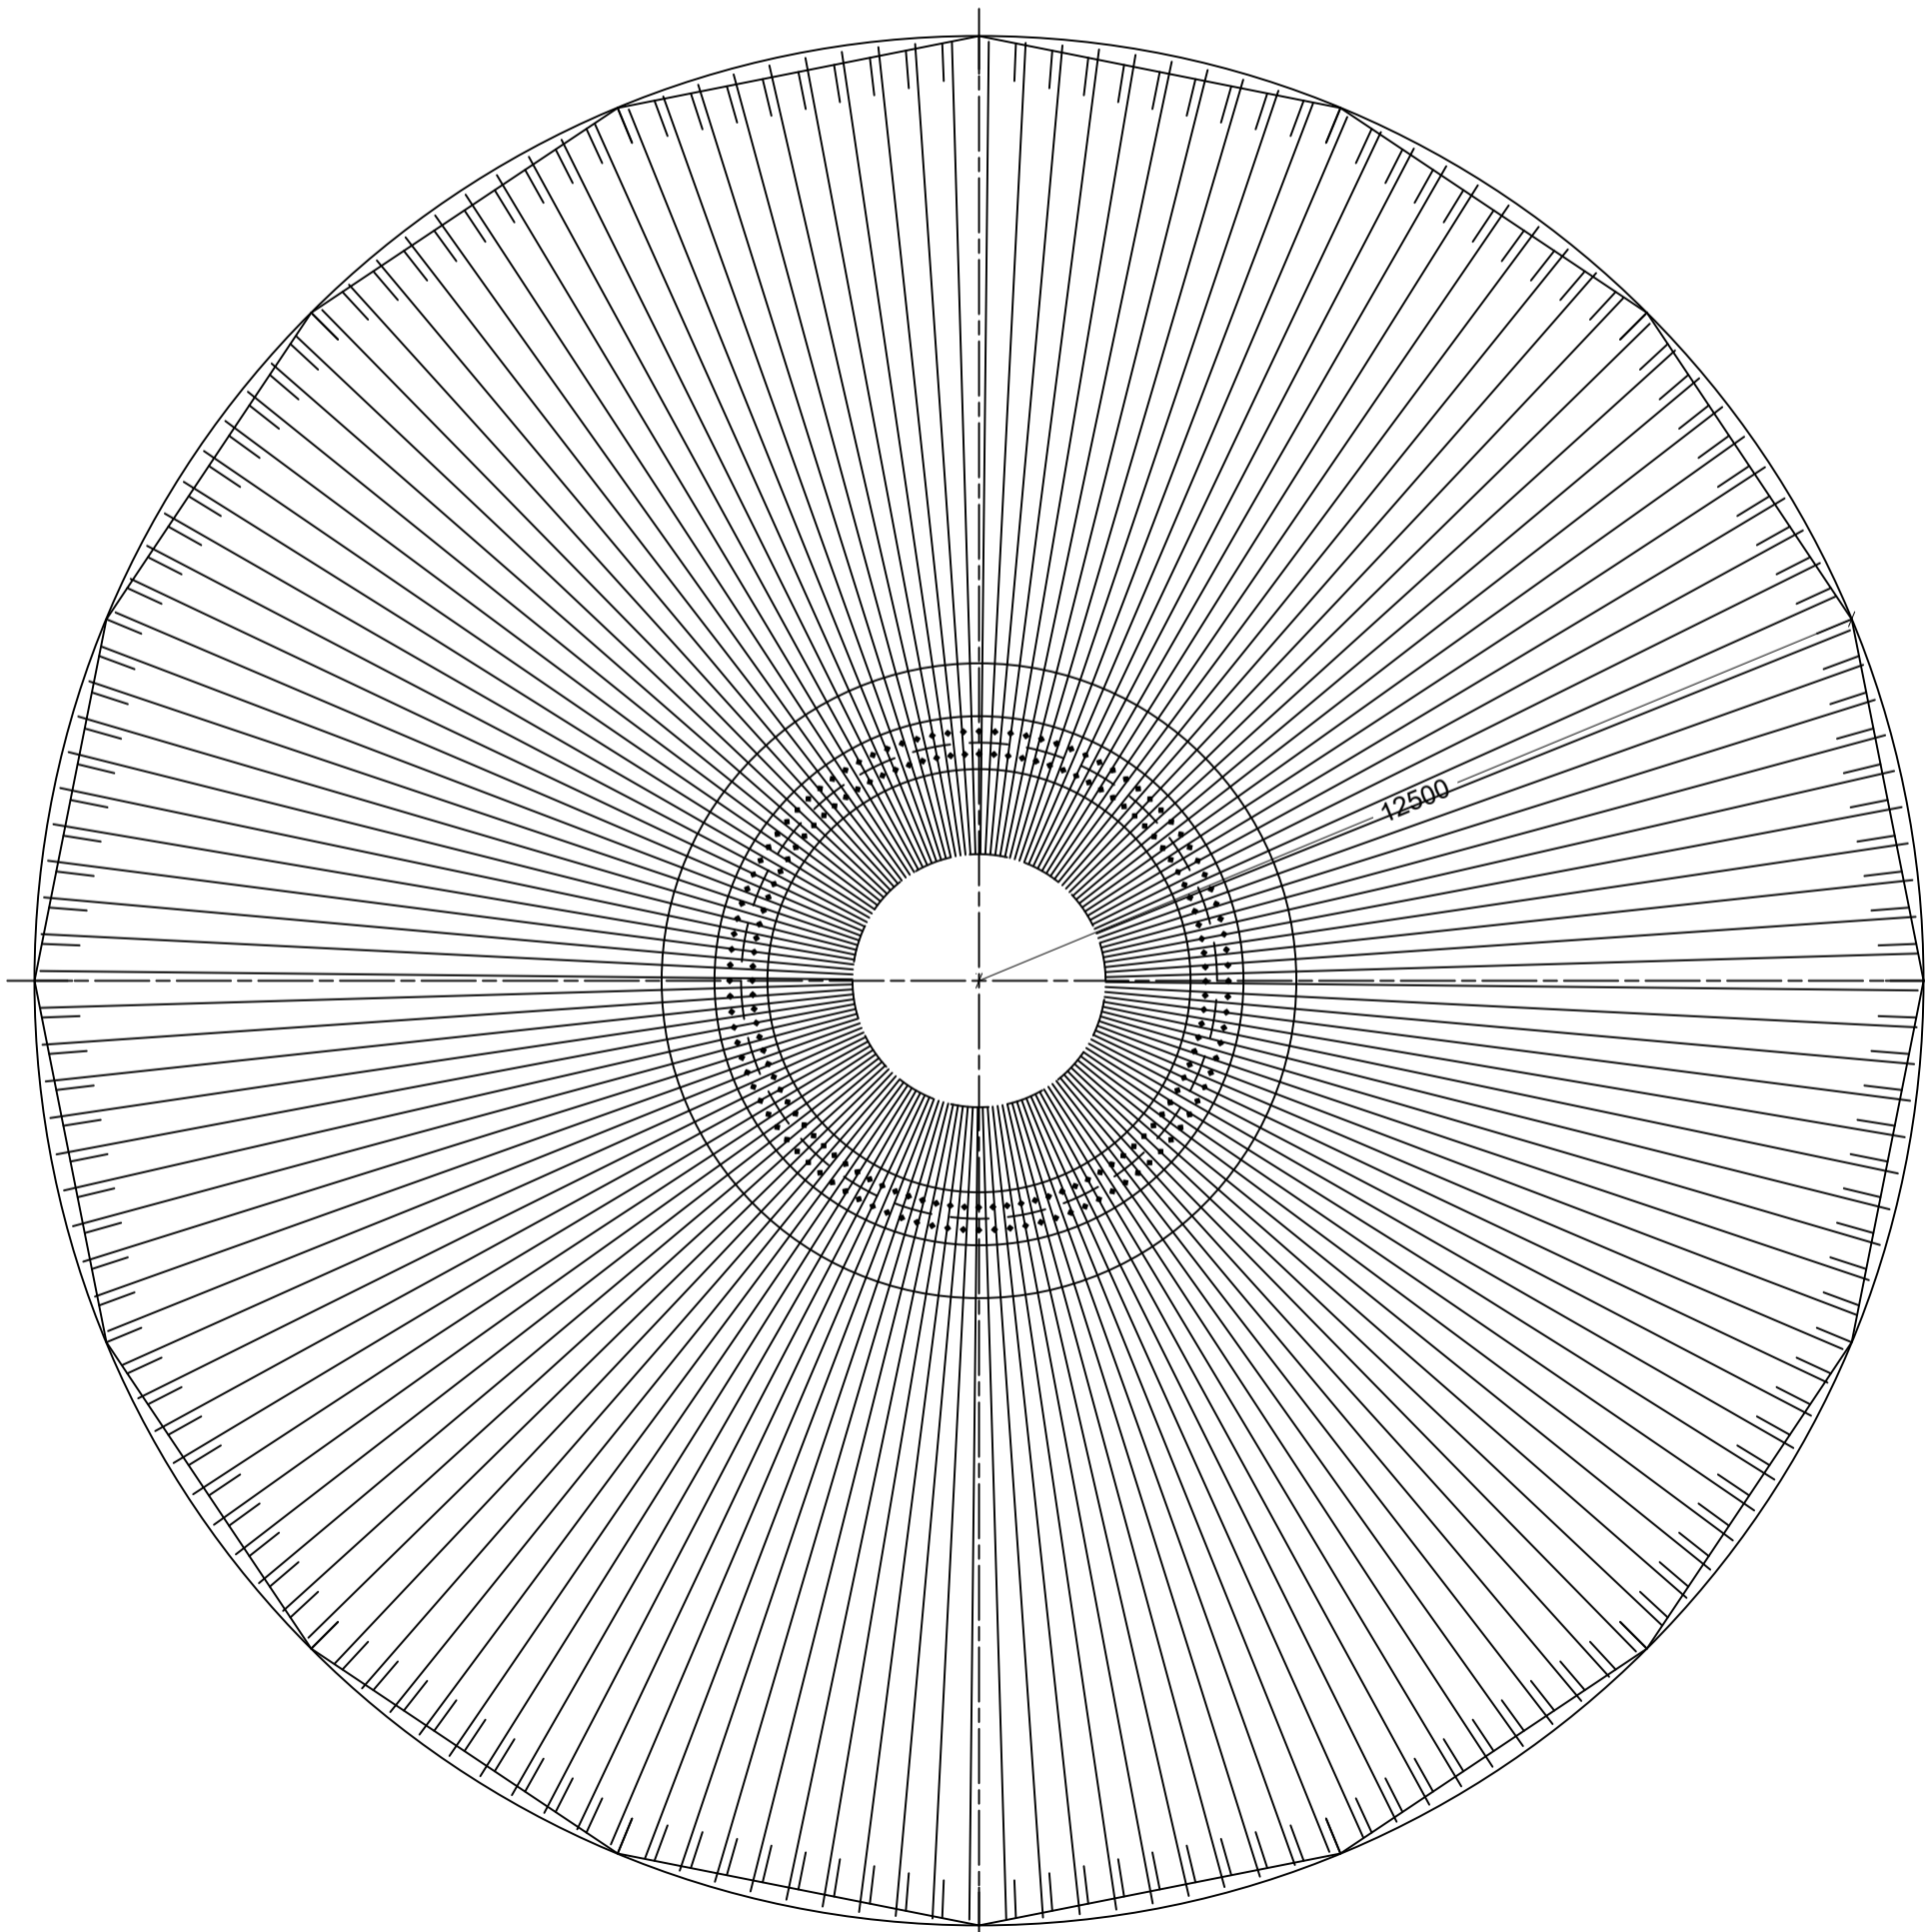

ARMATURA CONCENTRICA SUPERIORE DELLA FONDAZIONE - SCALA 1:100

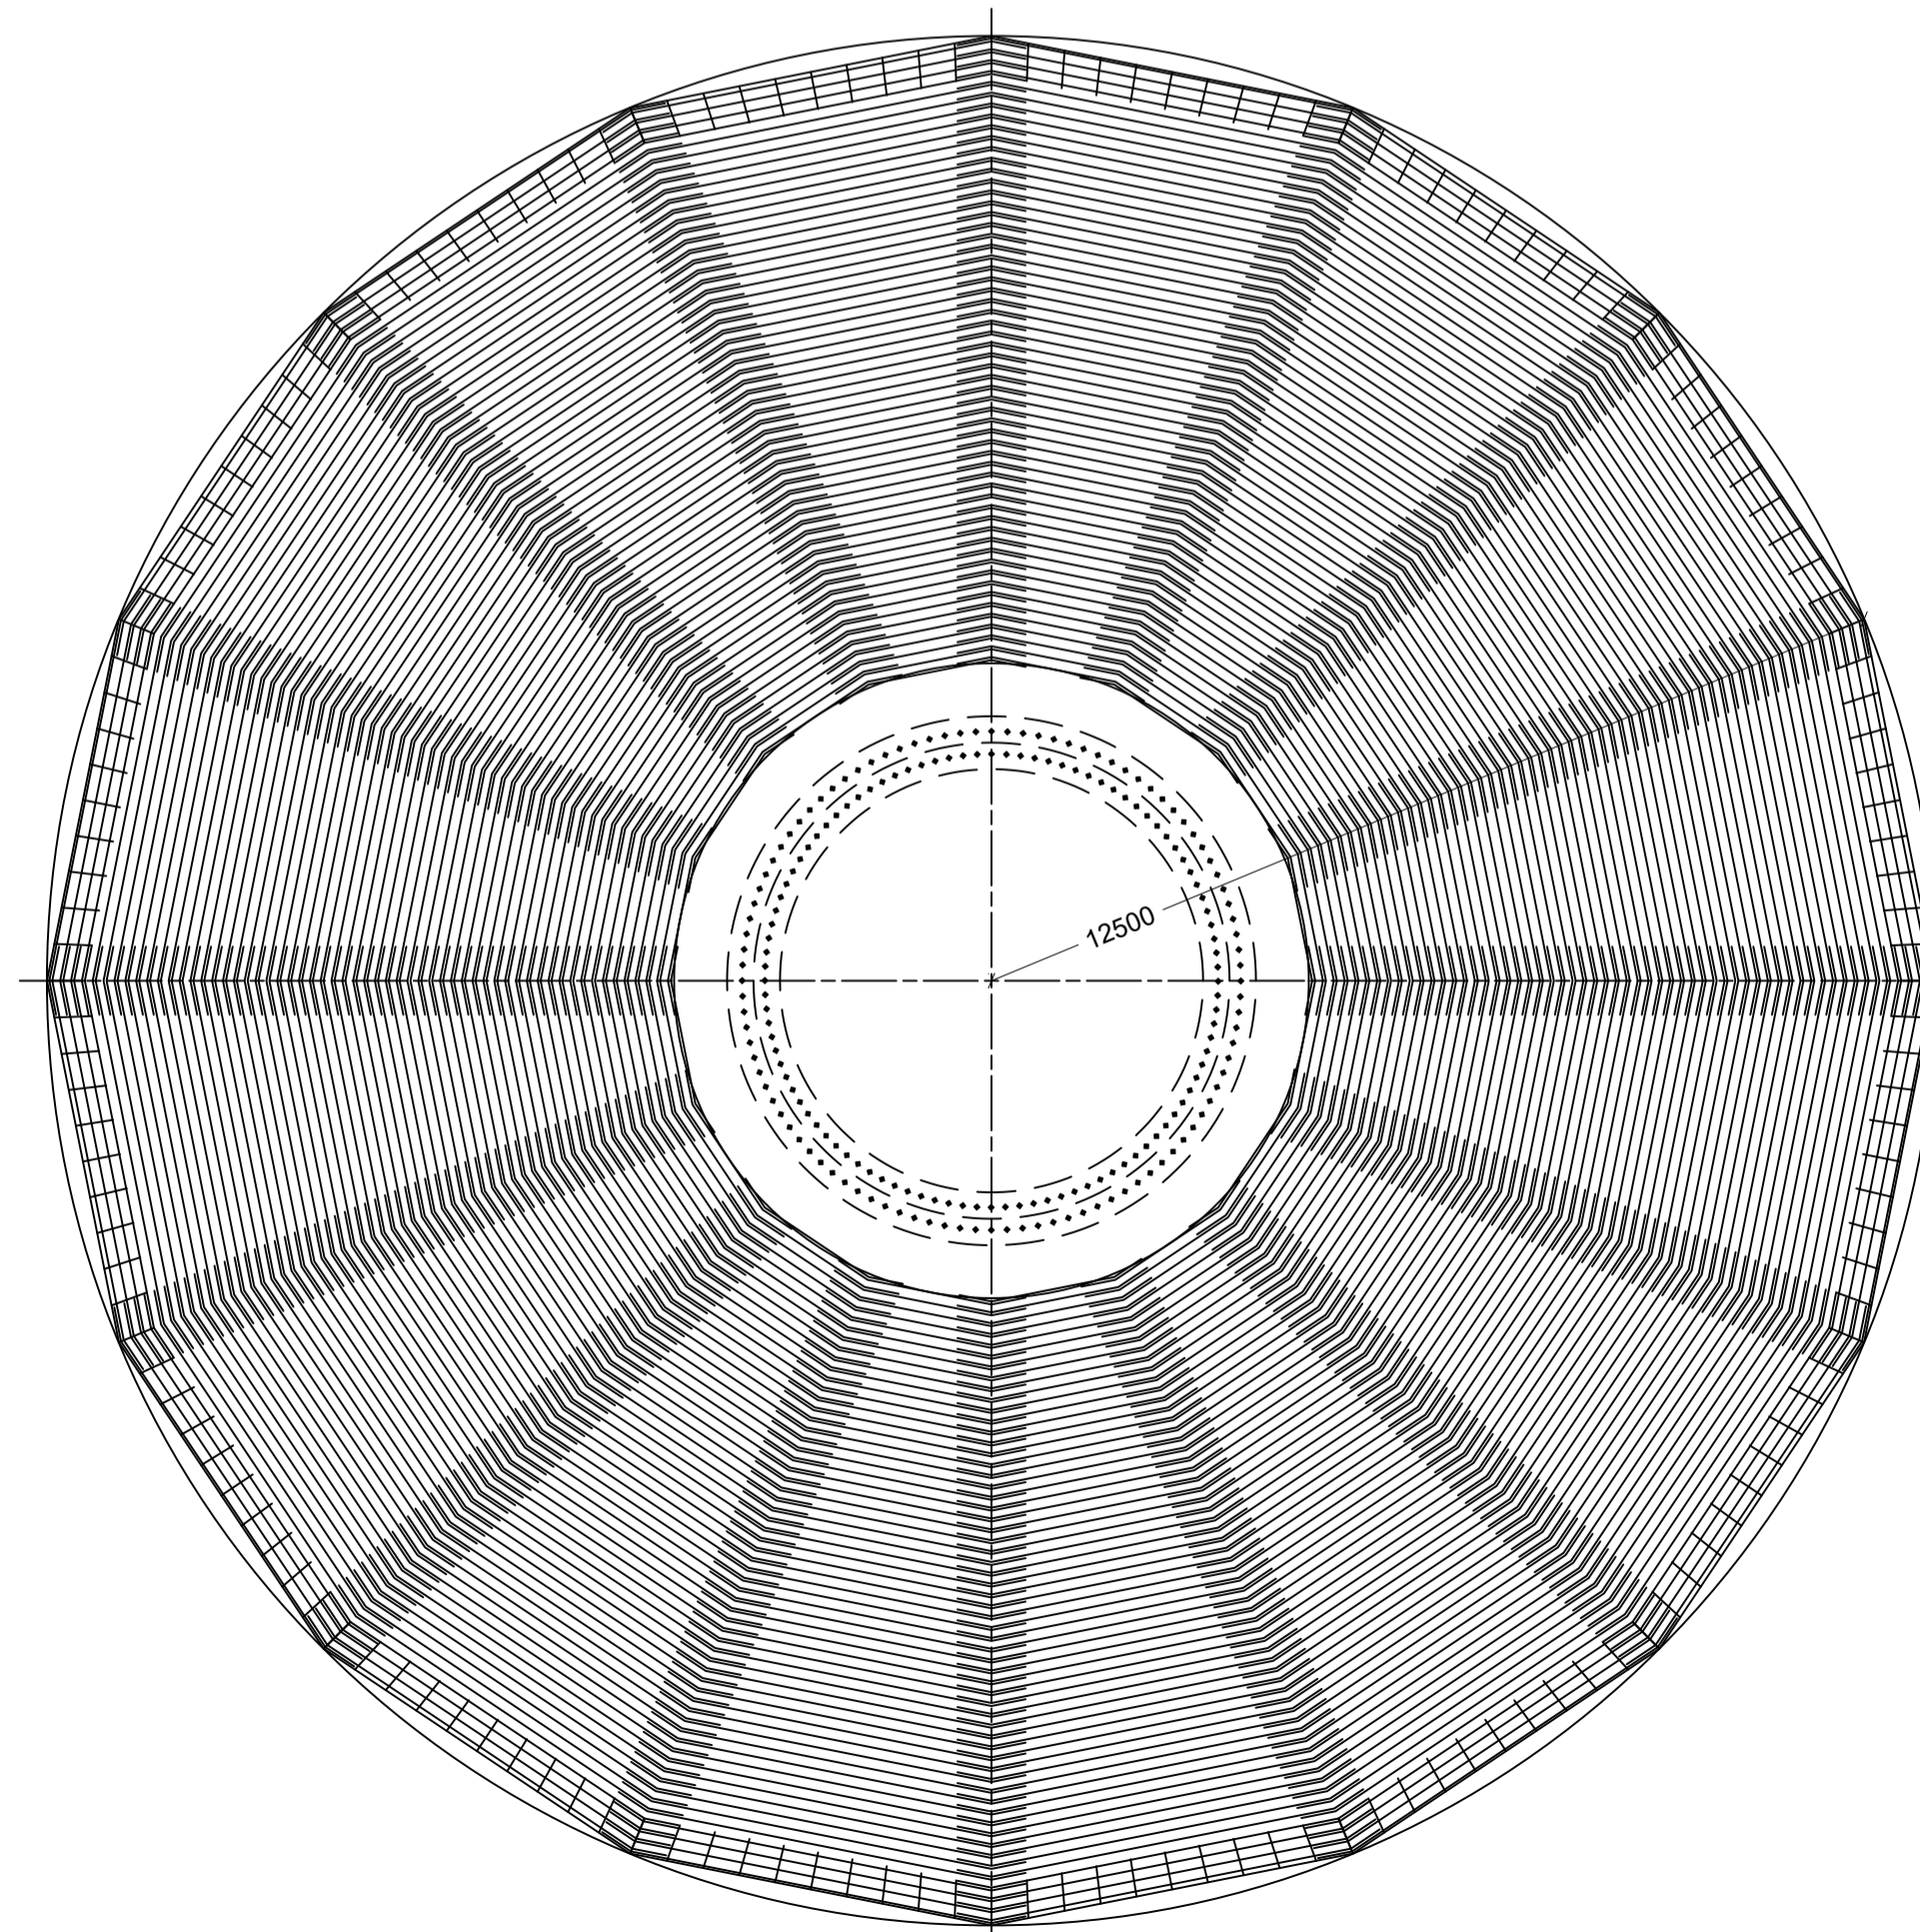

**REGIONE PUGLIA**  
 PROVINCIA DI FOGGIA  
**COMUNE DI APRICENA**  
 LOCALITÀ INCORONATA - SAN SABINO

Oggetto:  
**PROGETTO DEFINITIVO PER LA COSTRUZIONE E L'ESERCIZIO DI UN IMPIANTO EOLICO AVENTE POTENZA PARI A 99,2 MW E RELATIVE OPERE DI CONNESSIONE - 16 AEROGENERATORI**

Sezione:  
**SEZIONE F - PARTICOLARI COSTRUTTIVI AEROGENERATORI E LAVORI EDILI**

Elaborato:  
**PARTICOLARI COSTRUTTIVI AEROGENERATORI: PIANTE E SEZIONE DEL PLINTO DI FONDAZIONE**

Nome file sorgente: EO.APR01.PD.F.02.dwg	Numero elaborato: EO.APR01.PD.F.02	Scale: <b>1:100</b> <b>1:40</b>	Formato di stampa: <b>A1</b>
Nome file stampa: EO.APR01.PD.F.02.pdf	Tipologia: D		

Proponente:  
**E-WAY FINANCE S.p.A.**  
 Via Po, 23  
 00198 ROMA (RM)  
 P.IVA. 15773121007



Progettista:  
**E-WAY FINANCE S.p.A.**  
 Via Po, 23  
 00198 ROMA (RM)  
 P.IVA. 15773121007



CODICE	REV. n.	DATA REV.	REDAZIONE	VERIFICA	VALIDAZIONE
EO.APR01.PD.F.02	00	12/2021	V. Vitrone	A. Bottone	A. Bottone