



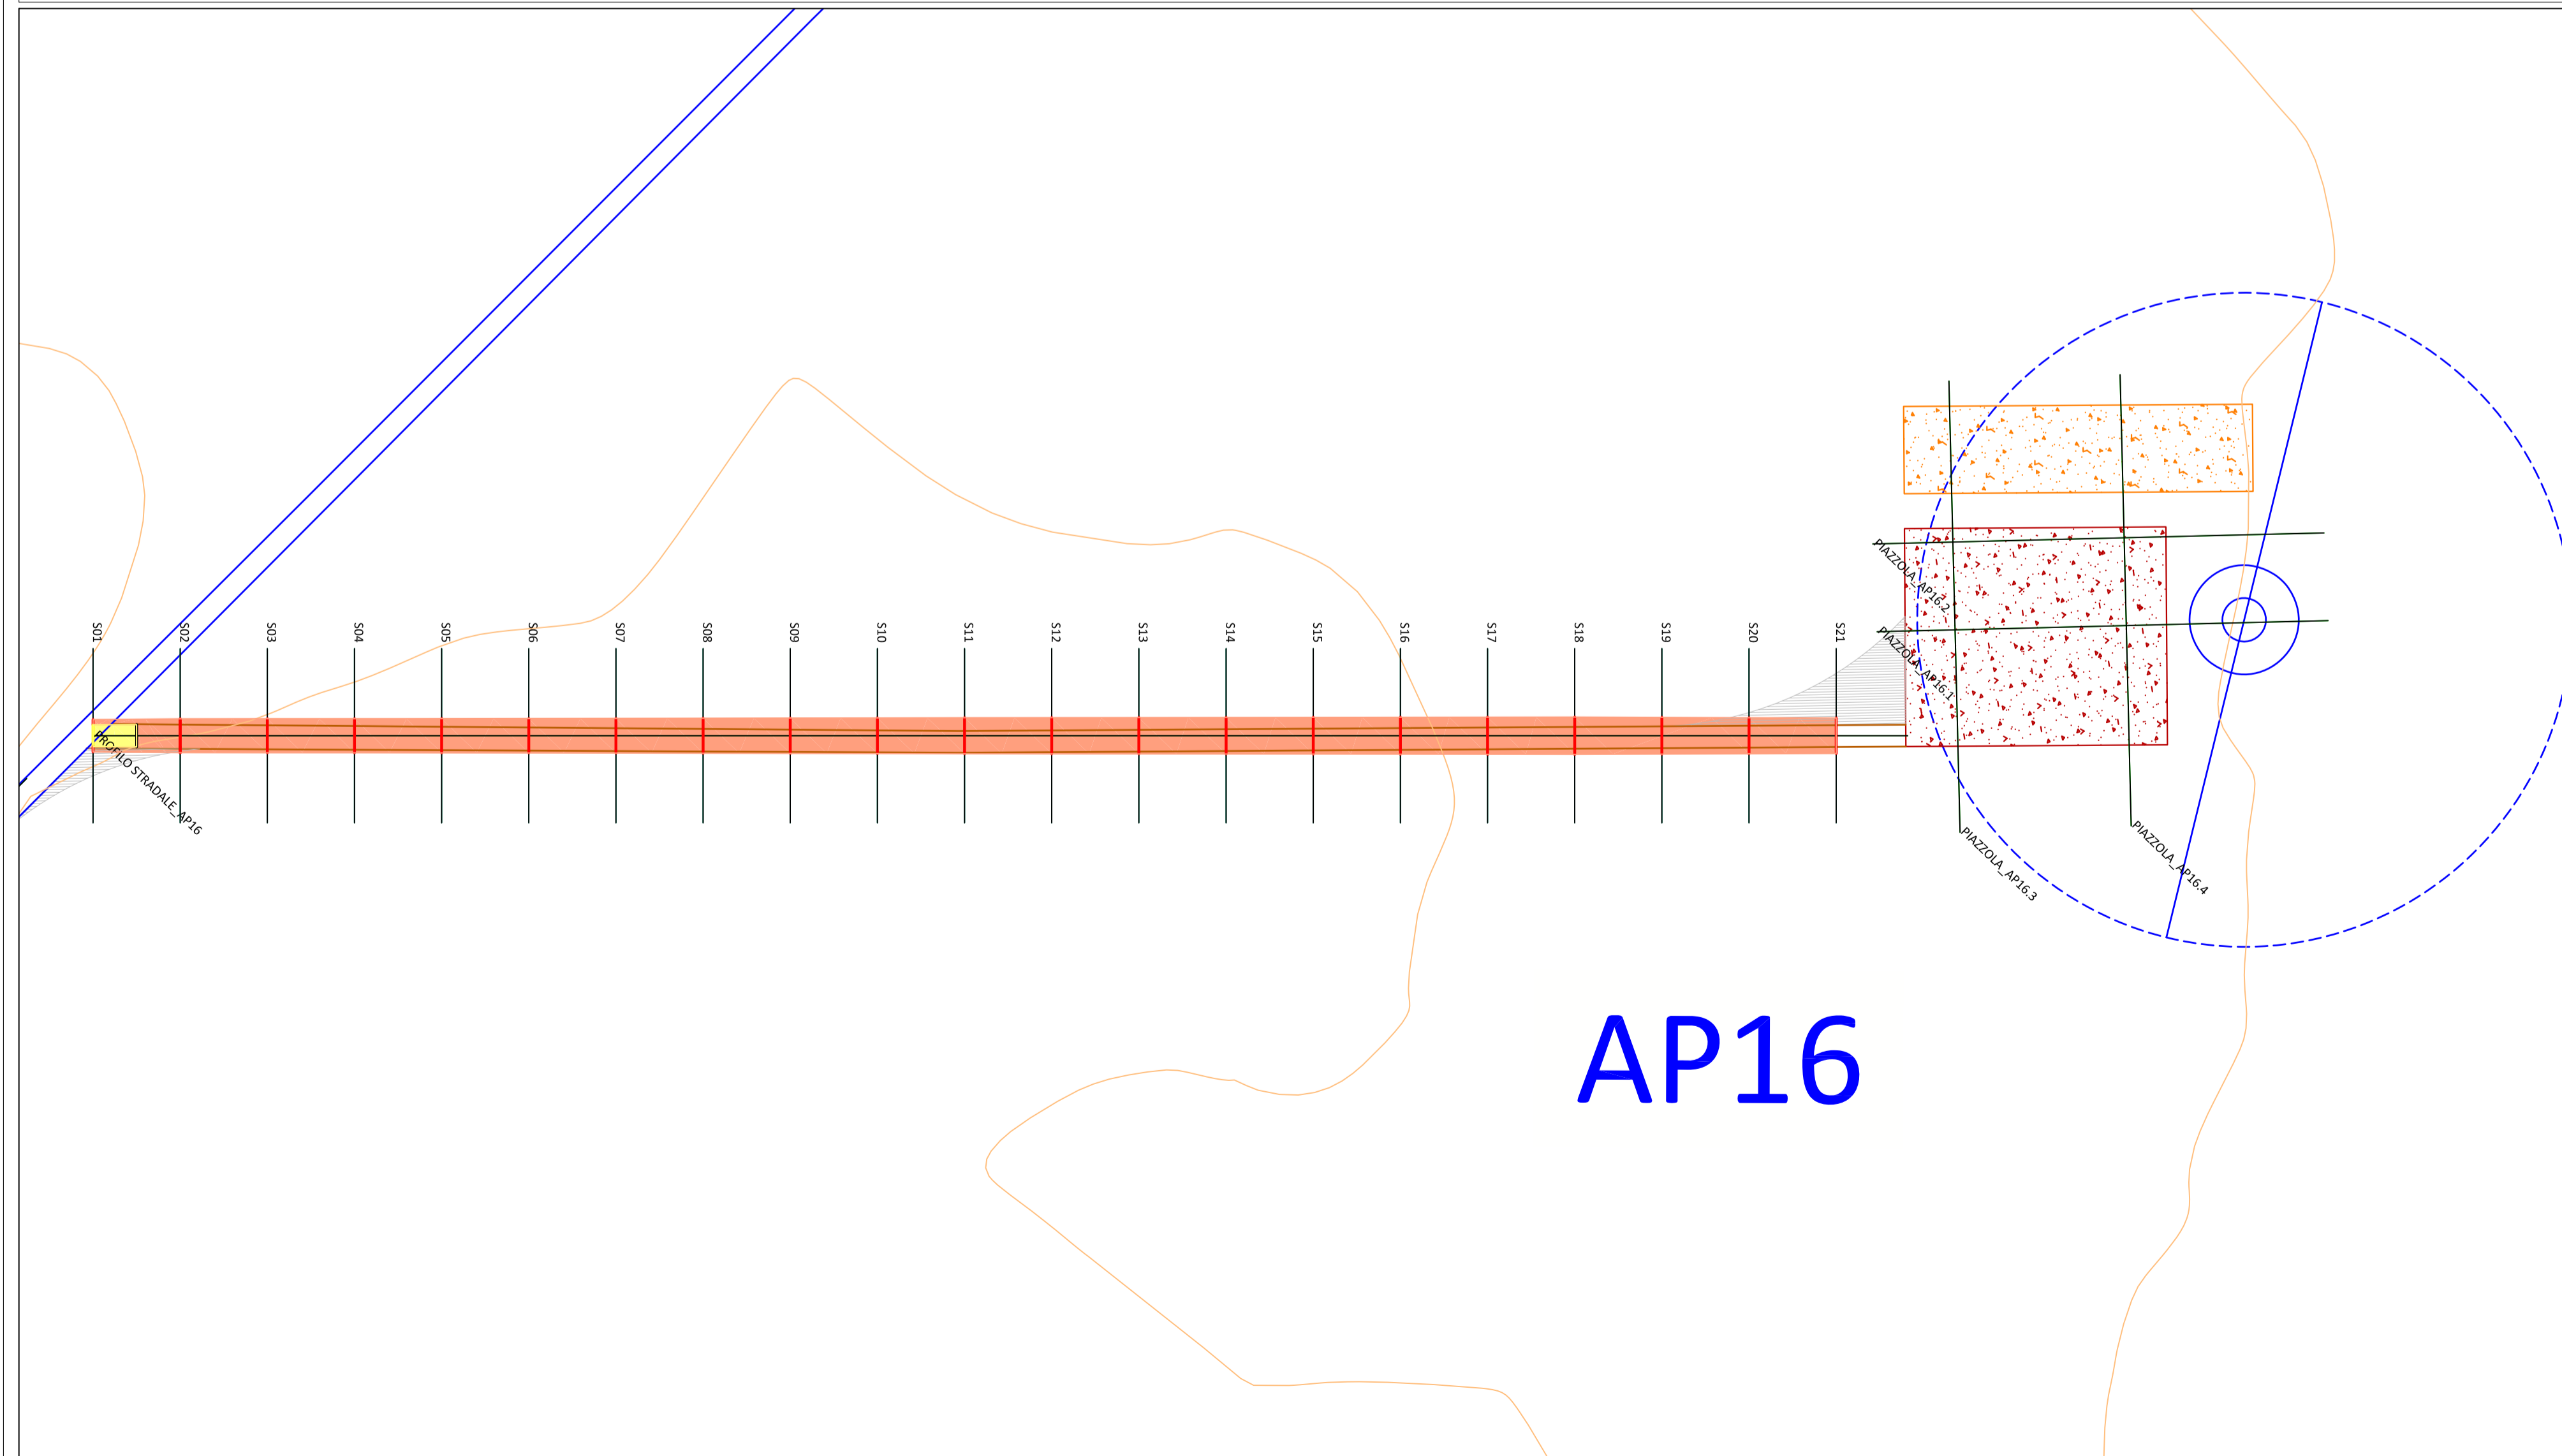

**PROFILO STRADALE\_AP16**

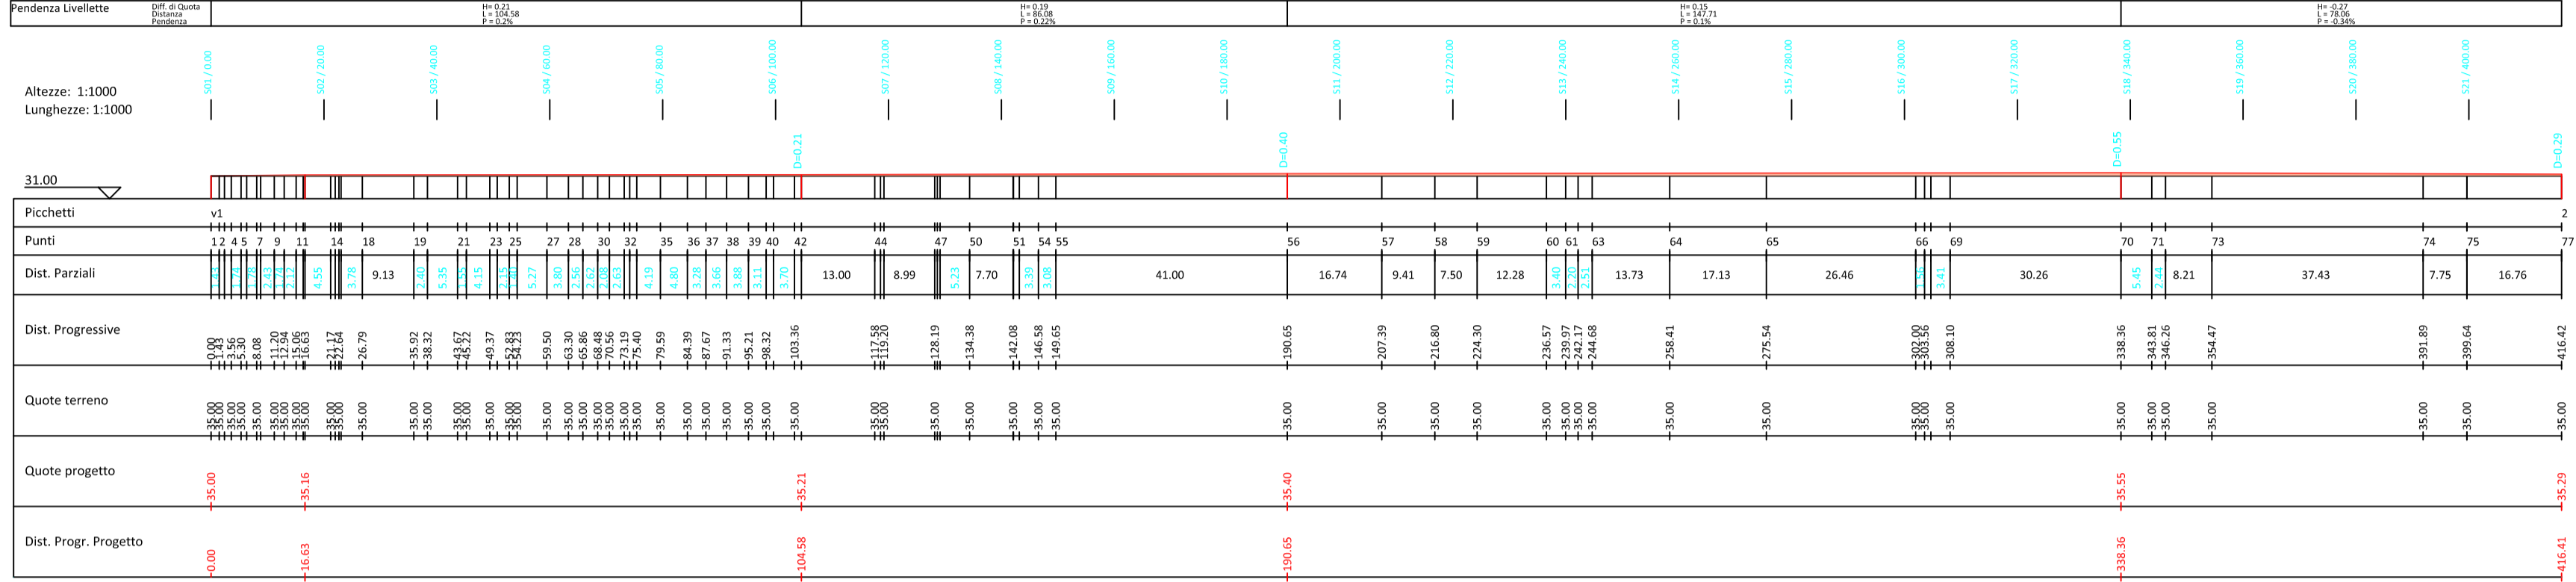

**Legenda**

**Viabilità interna al parco eolico di progetto**

- Strada bianca da realizzare
- Strada bianca esistente da adeguare
- Adeguamento stradale

**Layout di progetto in fase di cantiere**

- Aerogeneratori di progetto del tipo VESTAS V162 - 6.2 MW
- Plinto di fondazione
- Piazzola di montaggio
- Piazzola di stoccaggio pale

**Superfici di scavo e di riporto**

- Area di scavo
- Area di riporto

**REGIONE PUGLIA**  
PROVINCIA DI FOGGIA  
**COMUNE DI APRICENA**  
LOCALITÀ INCORONATA - SAN SABINO

Oggetto:  
**PROGETTO DEFINITIVO PER LA COSTRUZIONE E L'ESERCIZIO DI UN IMPIANTO EOLICO AVENTE POTENZA PARI A 99,2 MW E RELATIVE OPERE DI CONNESSIONE - 16 AEROGENERATORI**

Sezione:  
**SEZIONE G - PROGETTO STRADALE**

**PIANTE PROFILI E SEZIONI DELLA VIABILITÀ INTERNA  
PROFILO STRADALE AP16**

Nome file sorgente: SEZIONE G PROGETTOSTRADALE/EO.APR01.PD.G.01.dwg	Numero elaborato: EO.APR01.PD.G.01.16	Scala: 1:1000	Formato di stampa: 1156x610
Nome file stampa: EO.APR01.PD.G.01.16.pdf	Tipologia: D		
Proponente: <b>E-WAY FINANCE S.p.A.</b> Via Po, 23 00198 ROMA (RM) P.IVA. 15773121007		Progettista: <b>E-WAY FINANCE S.p.A.</b> Via Po, 23 00198 ROMA (RM) P.IVA. 15773121007	

CODICE	REV. n.	DATA REV.	REDAZIONE	VERIFICA	VALIDAZIONE
EO.APR01.PD.G.1.16	00	12/2021	N.Caliendo	A.Bottone	A.Bottone