


- Legenda**
- Confini comunali
 - Punto di convoglio acque di regimentazione
 - Linea di deflusso delle acque di regimentazione
 - Pozzetto in cls opportunamente dimensionati

- Viabilità interna al parco eolico di progetto**
- Strada bianca da realizzare
 - Strada bianca esistente da adeguare
 - Adeguamento stradale

- Layout di progetto in fase di cantiere**
- Aerogeneratori di progetto del tipo VESTAS V162 - 6.2 MW
 - Plinto di fondazione
 - Piazzola di monattaggio
 - Piazzola di stoccaggio pale

WTG	COORD. WGS84 - Fuso 33				COORD. ED50 - Fuso 33		COORD. GAUSS BOAGA		TIPO AEROGENERATORE
	Est	Nord	Est	Nord	Est	Nord	Est	Nord	
AP01	529208	4627453	529280	4627643	2549216	4627462			Vestas V162 - 6.2MW
AP02	529995	4626779	530067	4626969	2550003	4626788			
AP03	527417	4625052	527419	4625242	2547355	4625061			
AP04	527738	4624648	528810	4624838	2548746	4624657			
AP05	529602	4624892	529674	4625152	2549610	4624971			
AP06	531250	4624334	531322	4624524	2551258	4624343			
AP07	536745	4623972	536817	4624162	2556753	4623981			
AP08	537427	4623958	537499	4624148	2557435	4623967			
AP09	538636	4623589	538708	4623779	2558644	4623598			
AP10	539936	4622202	539908	4622392	2559044	4622211			
AP11	535413	4621439	535485	4621629	2555421	4621448			
AP12	536107	4620215	536179	4620405	2556115	4620224			
AP13	536984	4620039	537056	4620229	2556992	4620048			
AP14	537818	4619786	537890	4619976	2557826	4619795			
AP15	538649	4620085	538721	4620275	2558667	4620094			
AP16	539063	4620485	539135	4620675	2559071	4620484			

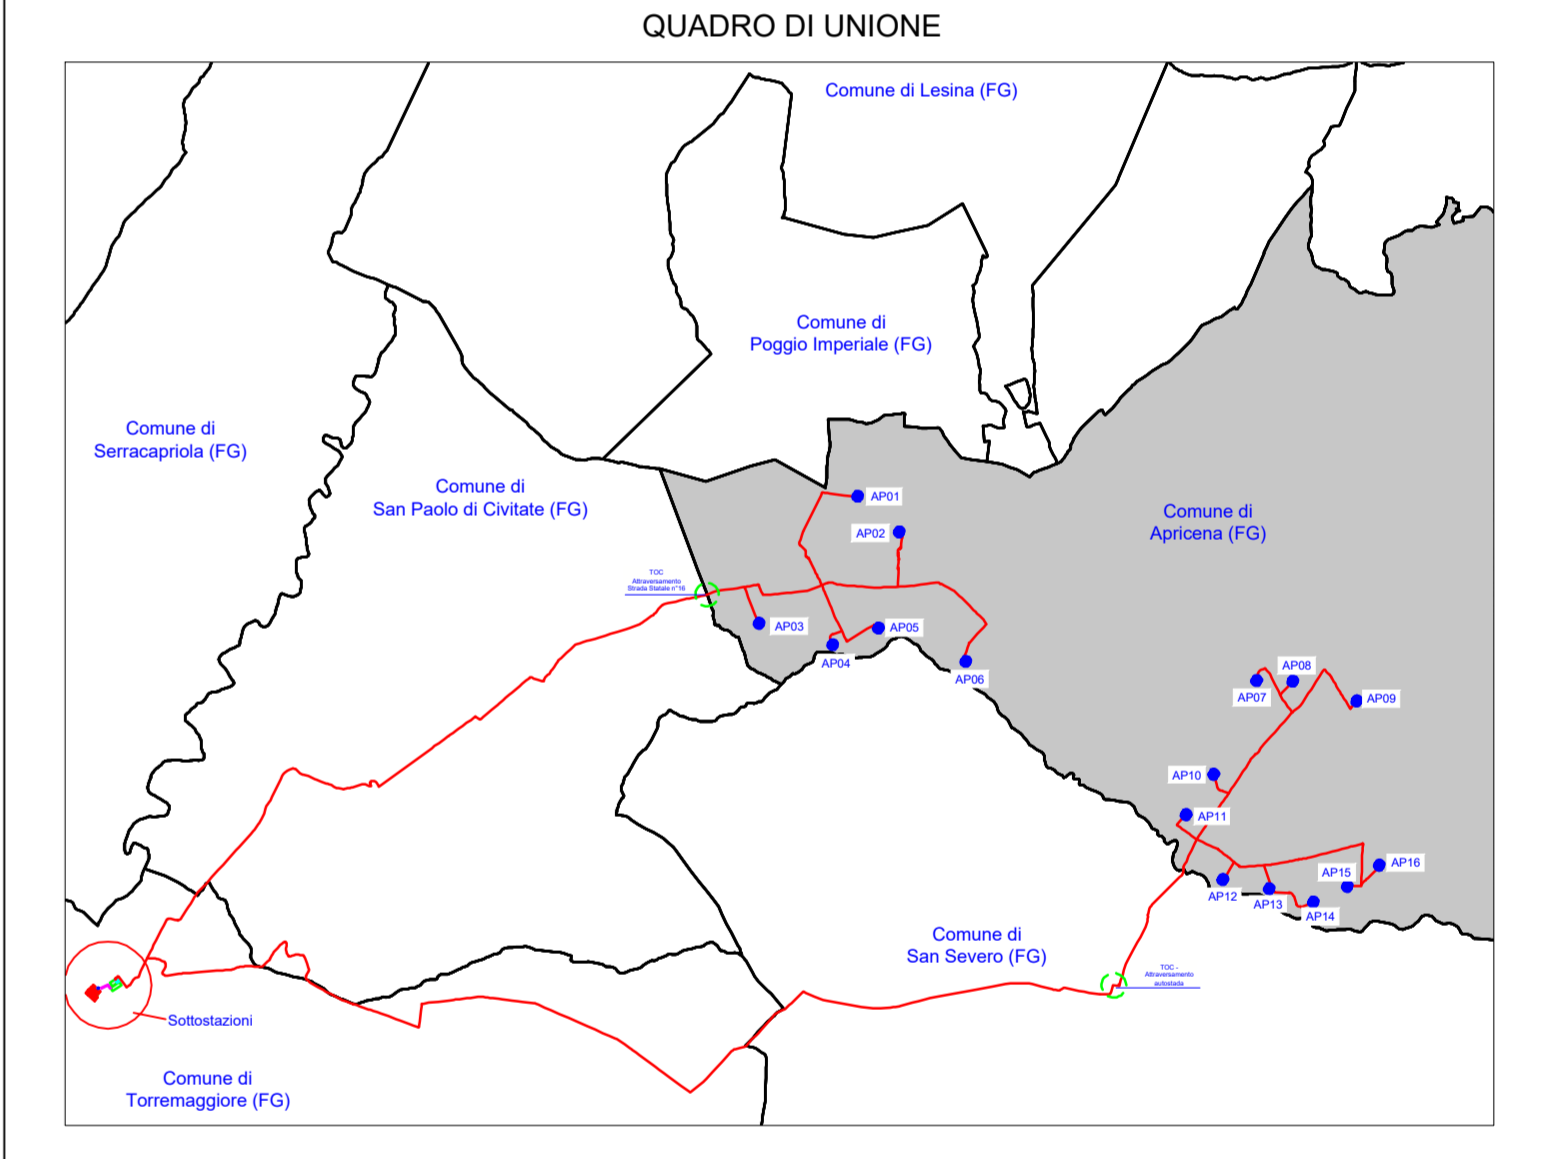

REGIONE PUGLIA
PROVINCIA DI FOGGIA
COMUNE DI APRICENA
 LOCALITÀ INCORONATA - SAN SABINO

Oggetto:
PROGETTO DEFINITIVO PER LA COSTRUZIONE E L'ESERCIZIO DI UN IMPIANTO EOLICO AVENTE POTENZA PARI A 99,2 MW E RELATIVE OPERE DI CONNESSIONE - 16 AEROGENERATORI

Sezione:
SEZIONE G - PROGETTO STRADALE

Elaborato:
REGIMENTAZIONE ACQUE METEORICHE - Parte 12 di 16

Nome file sorgente: SEZIONE G/EO.APR01.PD.G.02.dwg
 Nome file stampa: EO.APR01.PD.G.02.12.pdf
 Numero elaborato: EO.APR01.PD.G.02.12
 Tipologia: D
 Scala: 1:1.000
 Formato di stampa: A0

Proprietario:
E-WAY FINANCE S.p.A.
 Via Po, 23
 00198 ROMA (RM)
 P.IVA. 15773121007

Progettista:
E-WAY FINANCE S.p.A.
 Via Po, 23
 00198 ROMA (RM)
 P.IVA. 15773121007

CODICE	REV. n.	DATA REV.	REDAZIONE	VERIFICA	VALIDAZIONE
EO.APR01.PD.G.02	00	12/2023	A. Mascio	A. Bottone	A. Bottone