


- Legenda**
- Confini comunali
 - Punto di convoglio acque di regimentazione
 - Linea di deflusso delle acque di regimentazione
 - Pozzetto in cls opportunamente dimensionati

- Viabilità interna al parco eolico di progetto**
- Strada bianca da realizzare
 - Strada bianca esistente da adeguare
 - Adeguamento stradale

- Layout di progetto in fase di cantiere**
- Aerogeneratori di progetto del tipo VESTAS V162 - 6.2 MW
 - Plinto di fondazione
 - Piazzola di montaggio
 - Piazzola di stoccaggio pale

WTG	COORD. WGS84 - Fuso 33		COORD. ED50 - Fuso 33		COORD. GAUSS BOAGA		TIPO AEROGENERATORE
	Est	Nord	Est	Nord	Est	Nord	
AP01	529208	4627453	529280	4627643	2549216	4627462	Vestas V162 - 6.2MW
AP02	529995	4626779	530067	4626969	2550003	4626788	
AP03	527417	4625052	527419	4625242	2547355	4625061	
AP04	527718	4624648	528210	4624838	2548746	4624657	
AP05	529602	4624962	529674	4625152	2549610	4624971	
AP06	531250	4624334	531322	4624524	2551258	4624343	
AP07	536745	4623972	536817	4624162	2556753	4623981	
AP08	537427	4623958	537499	4624148	2557435	4623967	
AP09	538636	4623589	538708	4623779	2558644	4623598	
AP10	539936	4622202	539008	4622392	2559044	4622211	
AP11	536413	4621439	536485	4621629	2555421	4621448	
AP12	536307	4620215	536379	4620405	2556115	4620224	
AP13	536984	4620039	537056	4620229	2556992	4620048	
AP14	537818	4619786	537890	4619976	2557816	4619795	
AP15	538669	4620085	538741	4620275	2558647	4620094	
AP16	539063	4620485	539135	4620675	2559071	4620494	

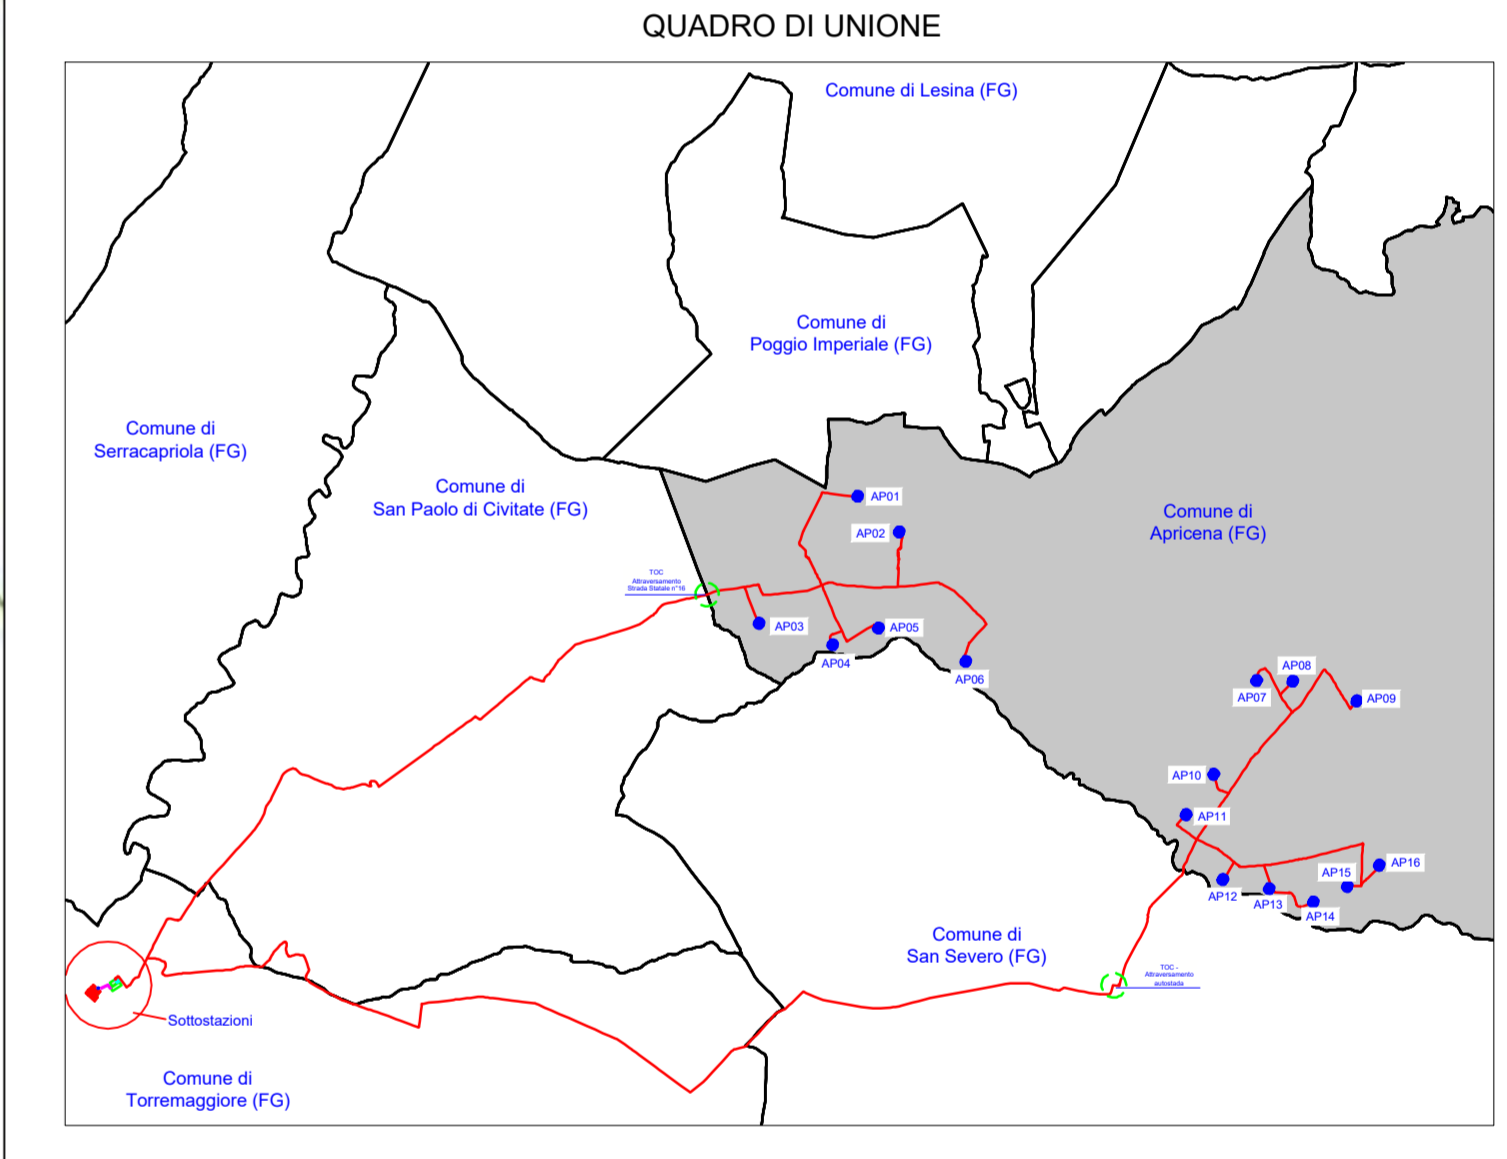

REGIONE PUGLIA
PROVINCIA DI FOGGIA
COMUNE DI APRICENA
 LOCALITÀ INCORONATA - SAN SABINO

Oggetto:
PROGETTO DEFINITIVO PER LA COSTRUZIONE E L'ESERCIZIO DI UN IMPIANTO EOLICO AVENTE POTENZA PARI A 99,2 MW E RELATIVE OPERE DI CONNESSIONE - 16 AEROGENERATORI

Sezione:
SEZIONE G - PROGETTO STRADALE


Elaborato:
REGIMENTAZIONE ACQUE METEORICHE - Parte 16 di 16

Nome file sorgente:
 SEZIONE G/EO.APR01.PD.G.02.dwg
 Nome file stampa:
 EO.APR01.PD.G.02.16.pdf

Numero elaborato:
 EO.APR01.PD.G.02.16
 Tipo: D
 Scala: 1:1.000
 Formato di stampa: A0

Proponente:
E-WAY FINANCE S.p.A.
 Via Po, 23
 00198 ROMA (RM)
 P.IVA. 15773121007

Progettista:
E-WAY FINANCE S.p.A.
 Via Po, 23
 00198 ROMA (RM)
 P.IVA. 15773121007

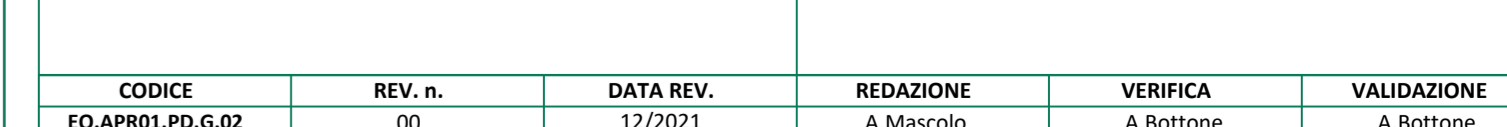

CODICE	REV. n.	DATA REV.	REDAZIONE	VERIFICA	VALIDAZIONE
EO.APR01.PD.G.02	00	12/2021	A. Mascio	A. Bottone	A. Bottone

