


- Legenda**
- Confini comunali
 - Punto di convergenza acque di regimentazione
 - Linea di deflusso delle acque di regimentazione
 - Pozzetto in cis opportunamente dimensionati

- Viabilità interna al parco eolico di progetto**
- Strada bianca da realizzare
 - Strada bianca esistente da adeguare
 - Adeguamento stradale

- Layout di progetto in fase di cantiere**
- Aerogeneratori di progetto del tipo VESTAS V162 - 6.2 MW
 - Pilato di fondazione
 - Piazzola di montaggio
 - Piazzola di stoccaggio pale

ELENCO AEROGENERATORI COMUNE DI APRICENA (FG)

WTG	COORD. WGS84 - Fuso 33		COORD. ED50 - Fuso 33		COORD. GAUSS BOAGA		TIPO AEROGENERATORE
	Est	Nord	Est	Nord	Est	Nord	
AP01	529288	4627653	529280	4627643	2549216	4627462	Vestas V162 - 6.2MW
AP02	529995	4626779	530067	4626969	2550003	4626798	
AP03	527347	4626202	527459	4626242	2547355	4626261	
AP04	528718	4626648	528810	4626838	2548766	4626607	
AP05	529602	4624962	529674	4625152	2549610	4624971	
AP06	531250	4624334	531322	4624524	2551258	4624543	
AP07	536745	4623972	536817	4624162	2556763	4623981	
AP08	537427	4623958	537499	4624148	2557435	4623967	
AP09	536836	4623889	536908	4624079	2556644	4623958	
AP10	535936	4623202	536008	4623292	2555944	4623211	
AP11	535413	4621439	535485	4621629	2555411	4621448	
AP12	536307	4620215	536379	4620405	2556115	4620224	
AP13	536984	4620039	537056	4620229	2556992	4620048	
AP14	537818	4619376	537890	4619566	2557686	4619375	
AP15	536859	4620806	536931	4621006	2556467	4620804	
AP16	539063	4620485	539135	4620675	2559071	4620494	

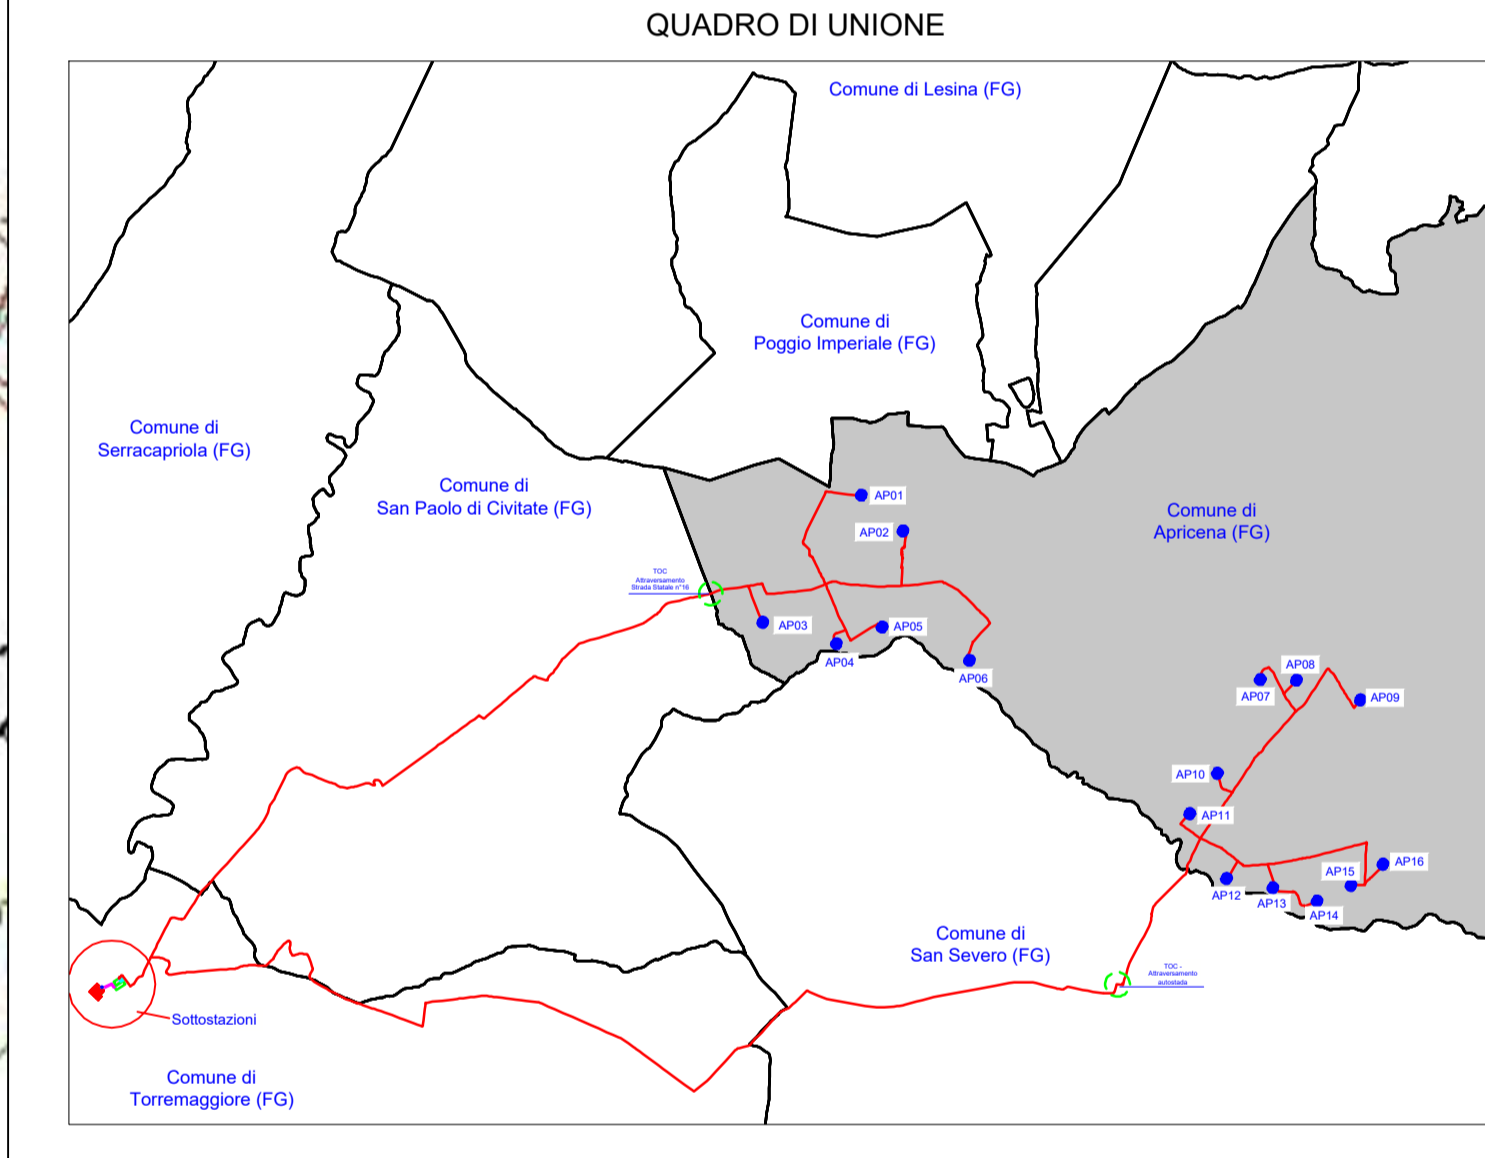

REGIONE PUGLIA
 PROVINCIA DI FOGGIA
COMUNE DI APRICENA
 LOCALITÀ INCORONATA - SAN SABINO

Oggetto:
PROGETTO DEFINITIVO PER LA COSTRUZIONE E L'ESERCIZIO DI UN IMPIANTO EOLICO AVENTE POTENZA PARI A 99,2 MW E RELATIVE OPERE DI CONNESSIONE - 16 AEROGENERATORI


Sezione:
SEZIONE G - PROGETTO STRADALE

Elaborato:
REGIMENTAZIONE ACQUE METEORICHE - Parte 3 di 16

Nome file sorgente: SEZIONE G/EO.APR01.PD.G.02.dwg	Numero elaborato: EO.APR01.PD.G.02.3	Scala: 1:1.000	Formato di stampa: 826x1453
Nome file stampa: EO.APR01.PD.G.02.3.pdf	Tipologia: D		

Progettista:
E-WAY FINANCE S.p.A.
 Via Po, 23
 00198 ROMA (RM)
 P.IVA. 15773121007

Progettista:
E-WAY FINANCE S.p.A.
 Via Po, 23
 00198 ROMA (RM)
 P.IVA. 15773121007

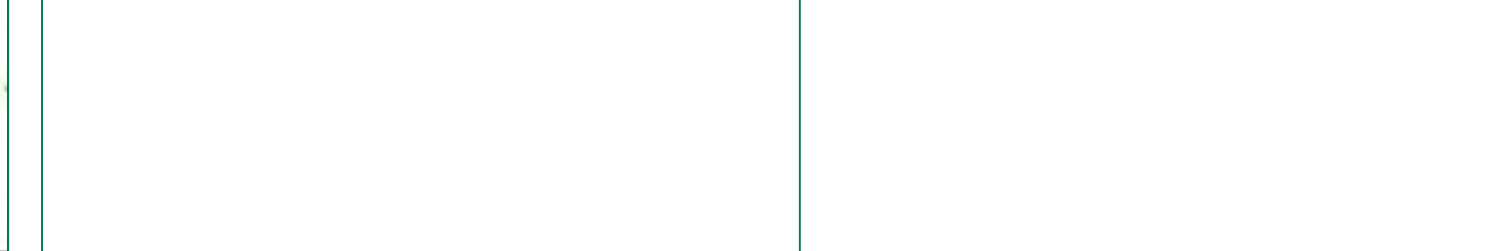

CODICE	REV. n.	DATA REV.	REDAZIONE	VERIFICA	VALIDAZIONE
EO.APR01.PD.G.02	00	12/2021	A.Marcato	A.Bottoni	A.Bottoni

